




PARTICELLA n° 94

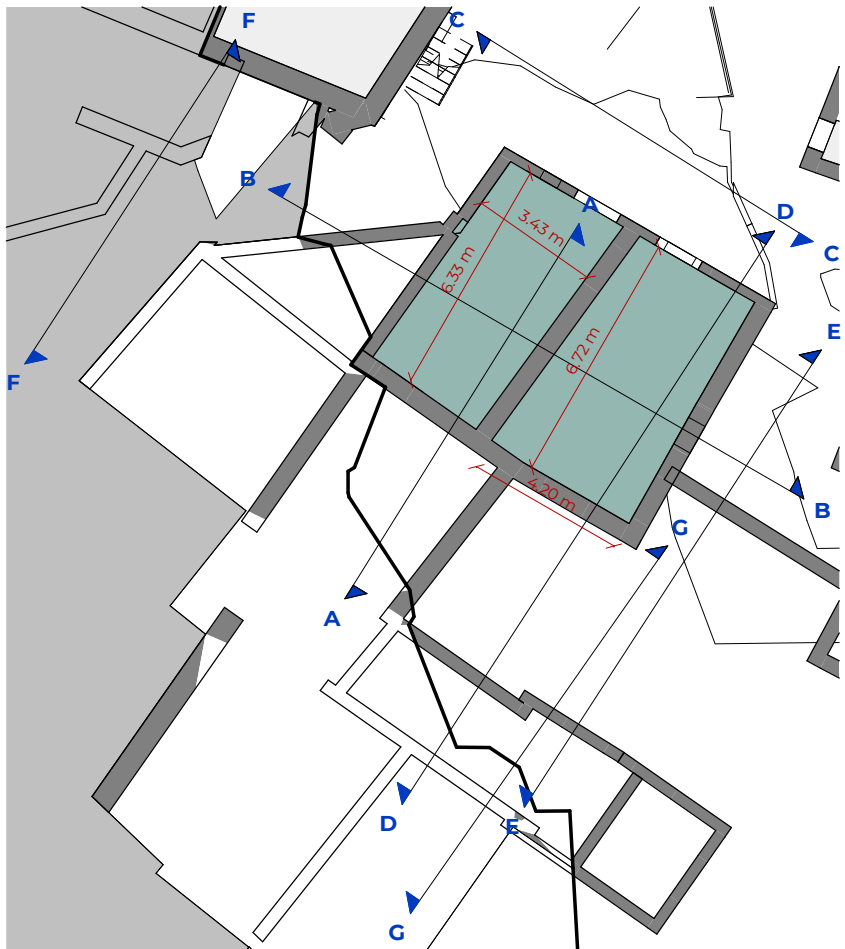


Pianta livello -2,43 m
1 : 200

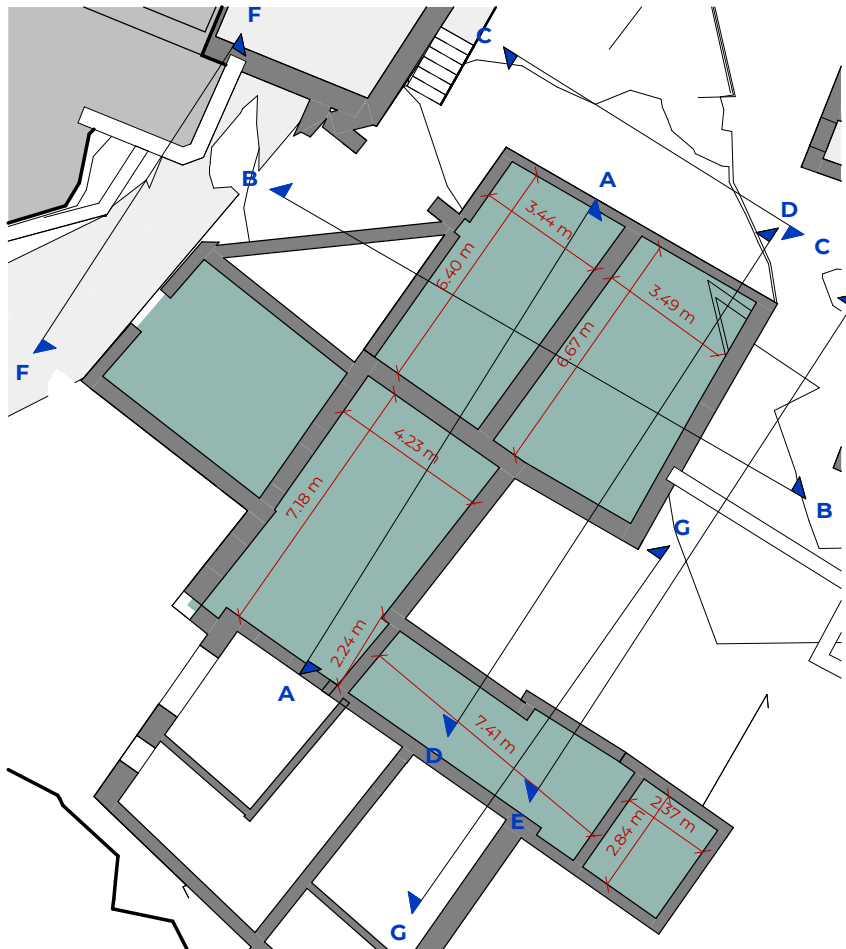


Pianta livello +0,00m
1 : 200

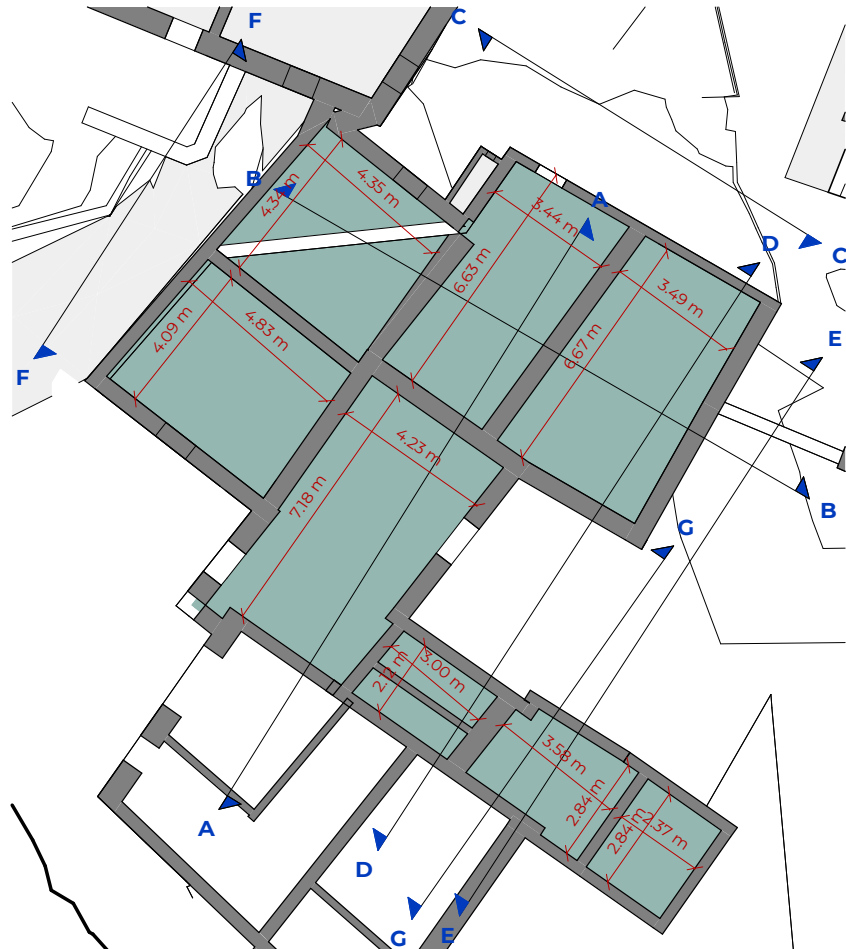

Pianta livello +1,50m
1 : 200

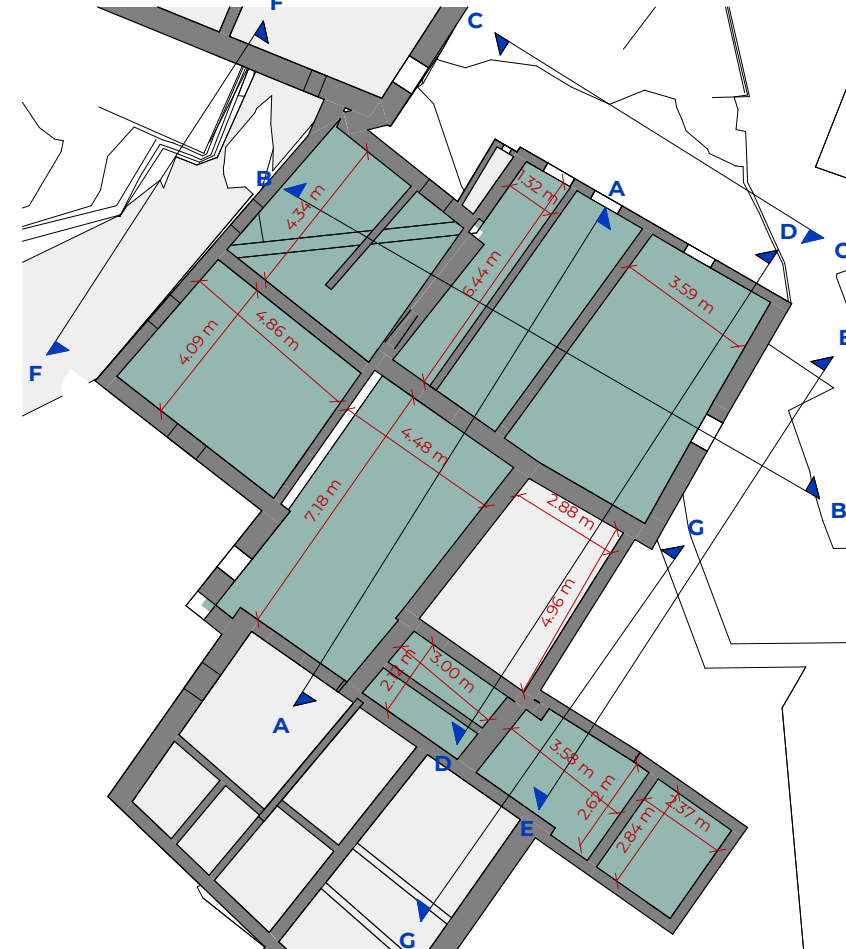

Pianta livello +5,10 m
1 : 200

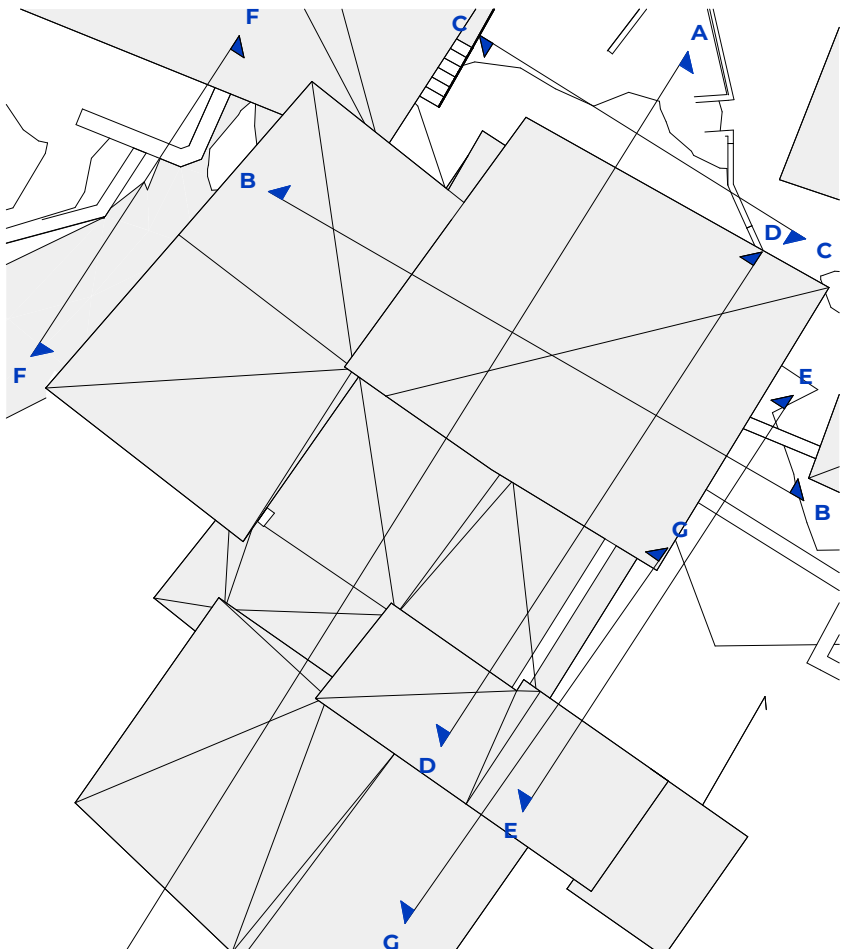

Pianta livello +11,18 m
1 : 200

Lotto Intervento	N° Particella Catastale	N° Isolato	N° Unità Immobiliare
2B	94	5	5A



Piano	Unità	Destinazione d'uso	Area
L0			122.06 m²
L0			122.06 m²

L1			128.45 m²
L1			128.45 m²


L2			138.38 m²
L2			138.38 m²

L-1			57.37 m²
L-1			57.37 m²
Area totale			446.27 m²


Note
Mantenimento muratura esterna, demolizioni interne solai e tetti

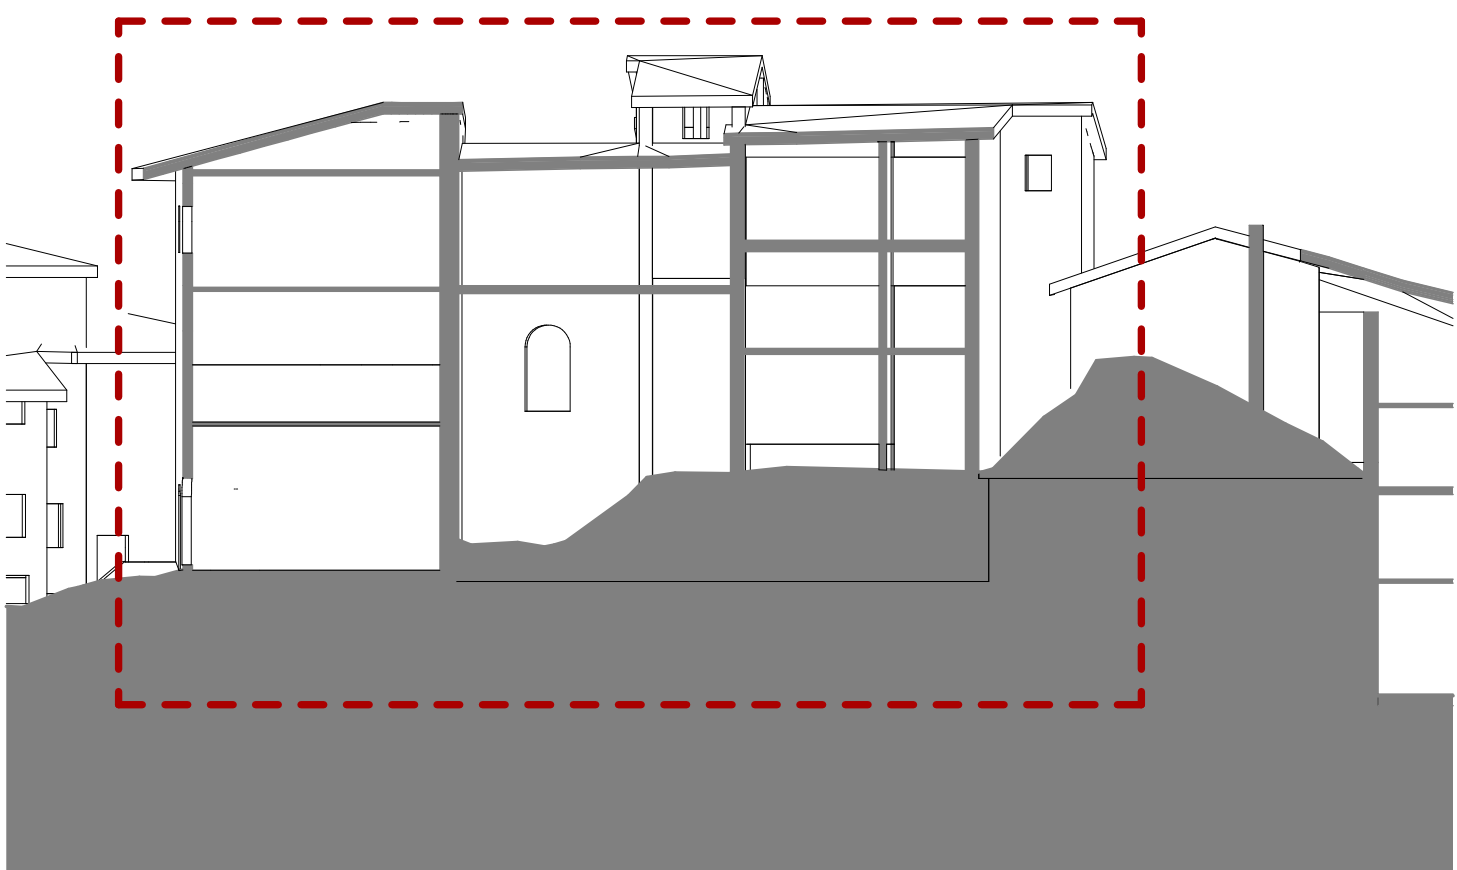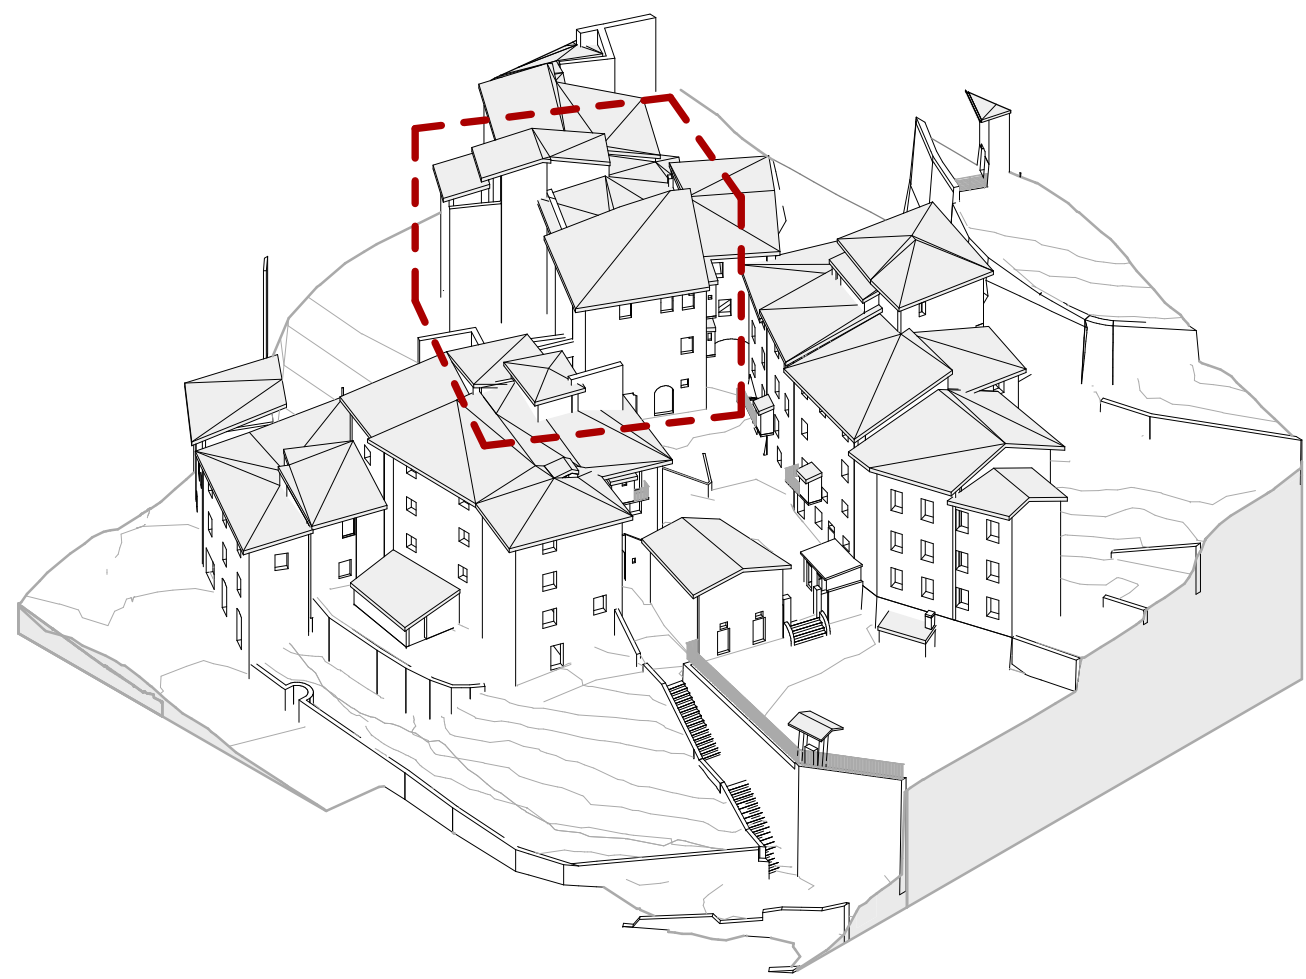


Sezione A-A
1 : 200

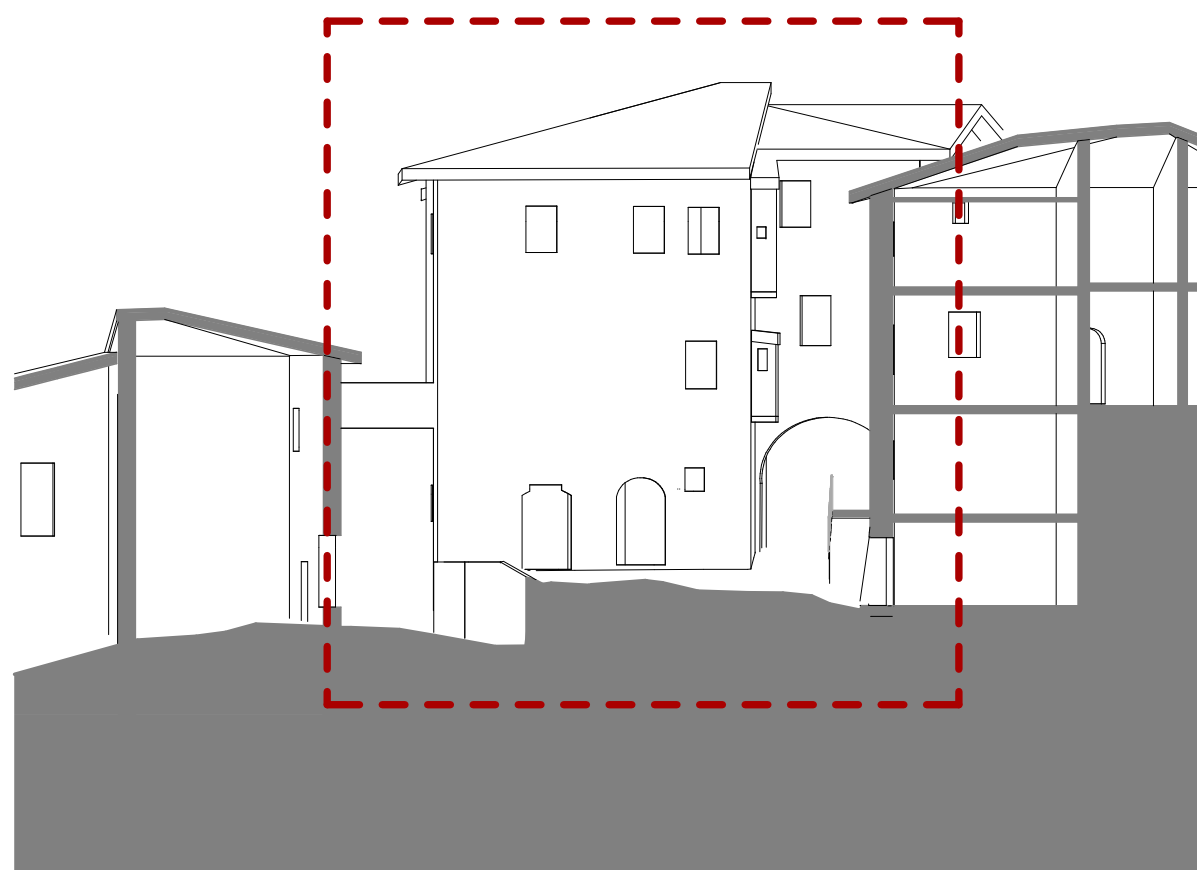

Prospetto C-C'
1 : 200

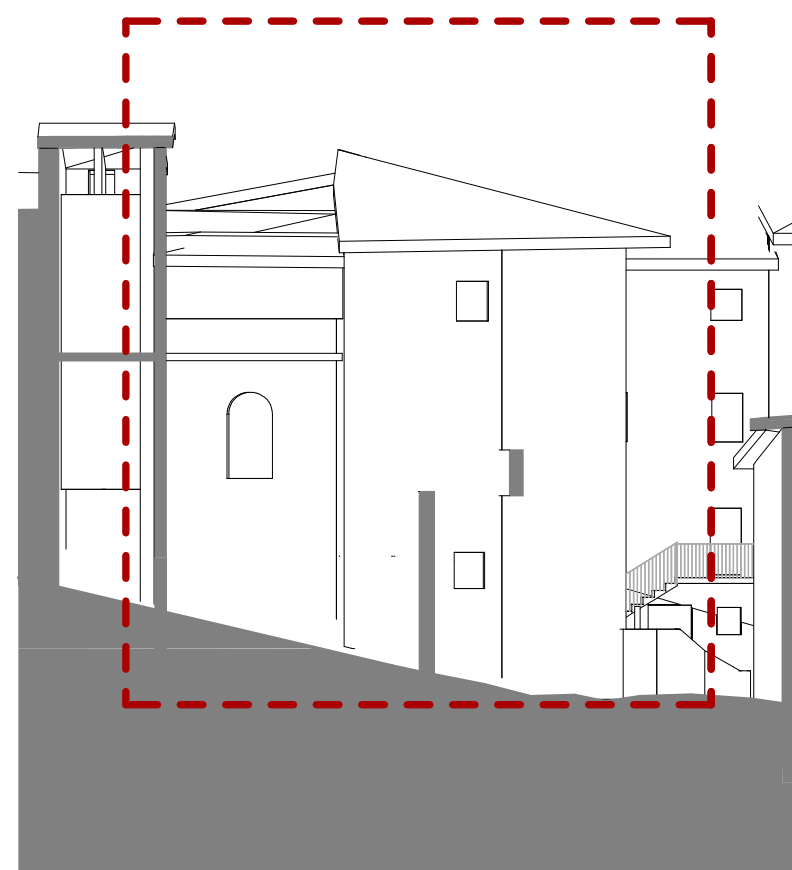


Sezione E-E'
1 : 200

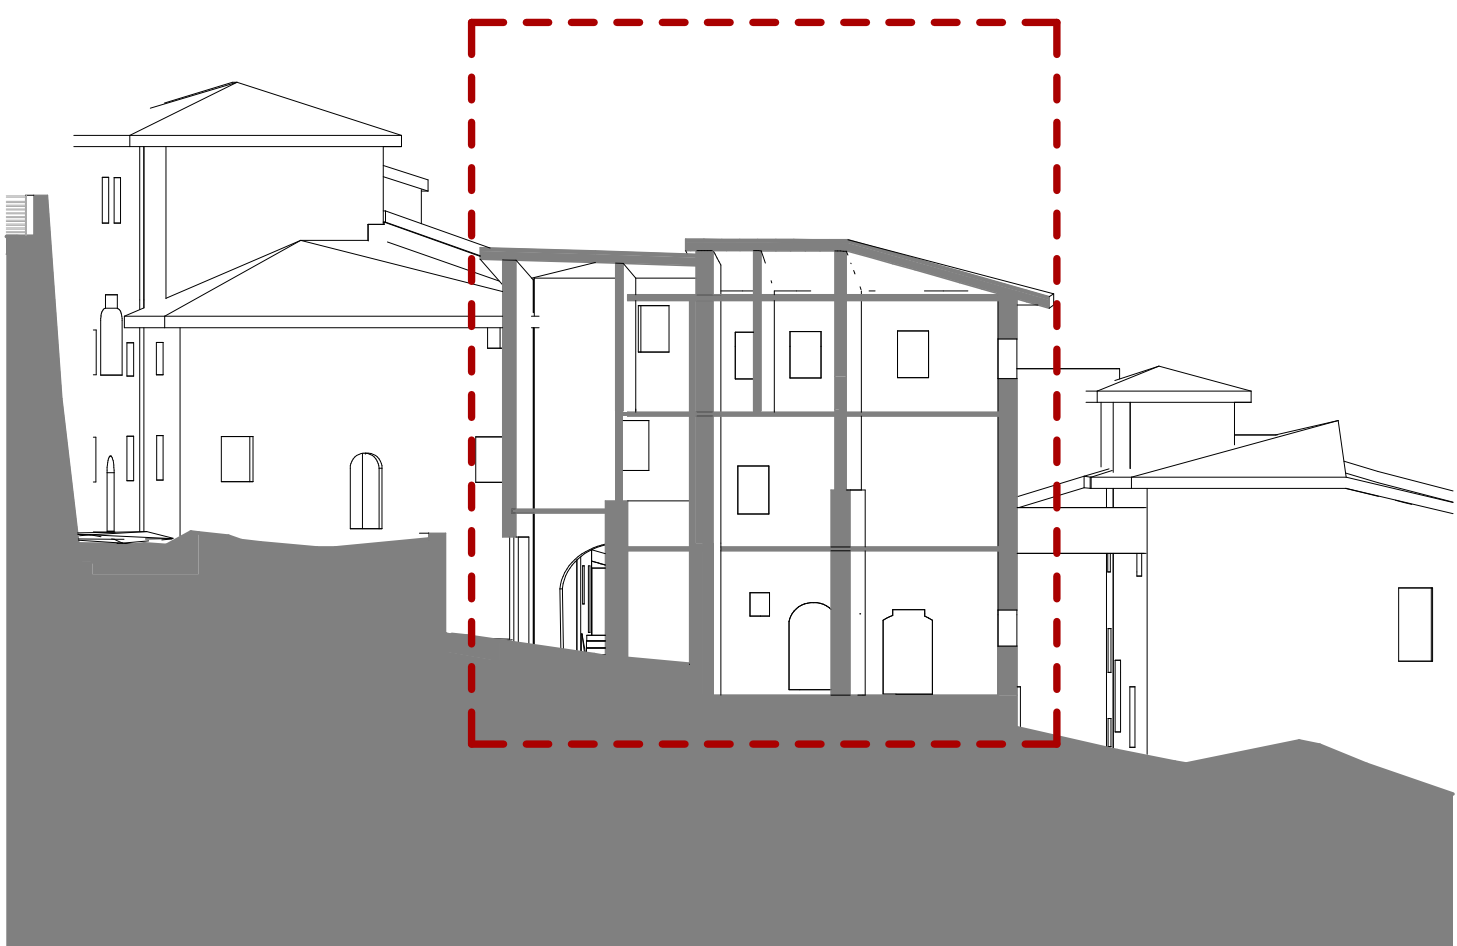

Sezione B-B
1 : 200




Sezione D-D'
1 : 200

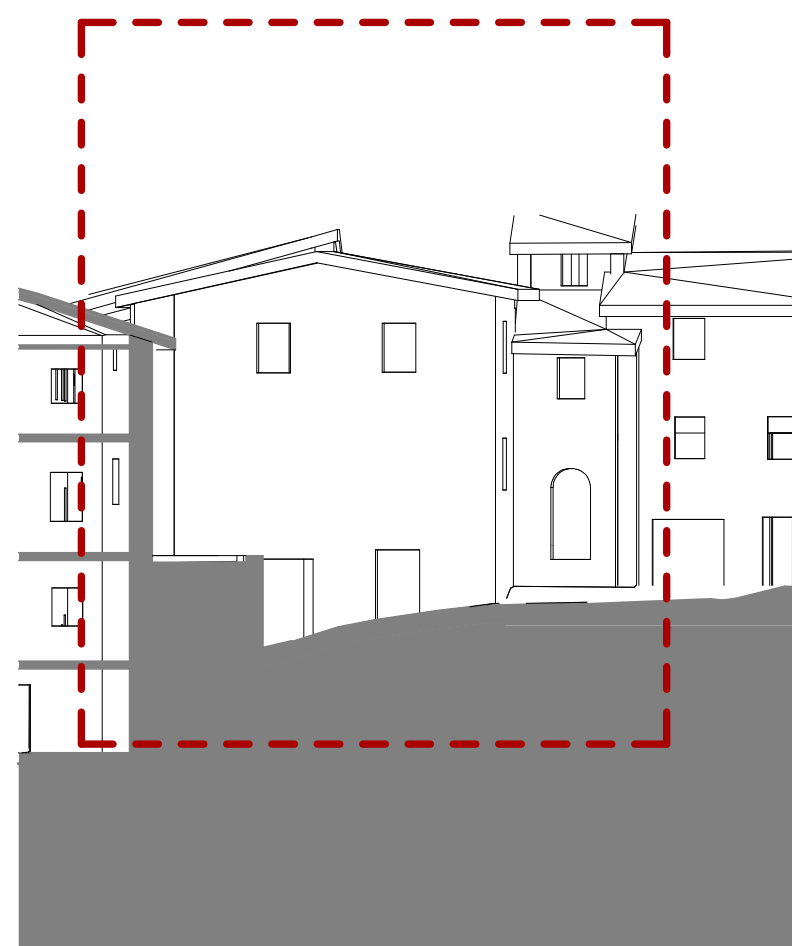


Prospetto F-F'
1 : 200


PARTICELLA n° 99

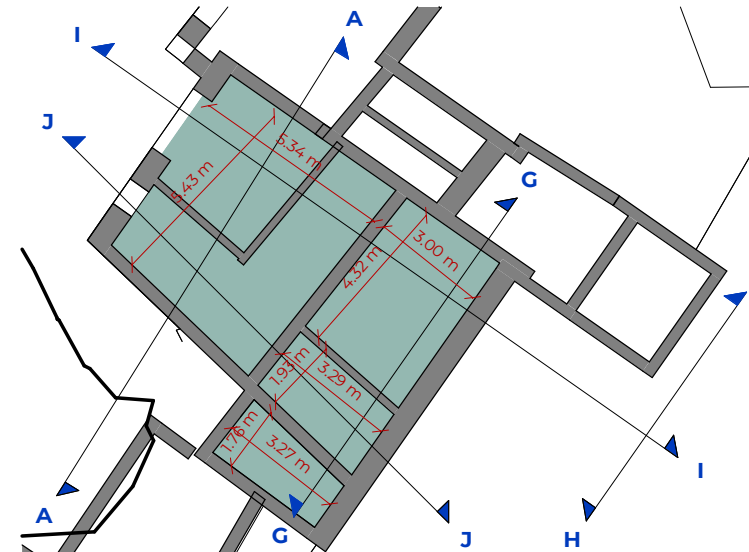


Pianta livello +0,00 m
1 : 200

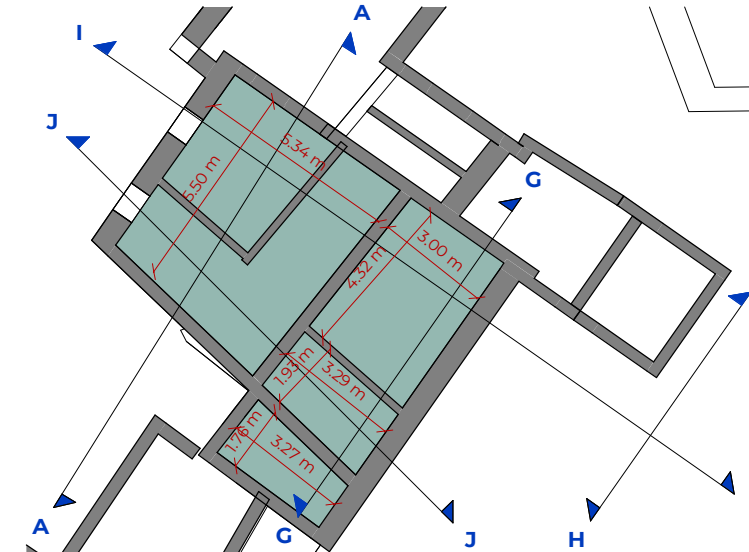

Pianta livello +2,49 m
1 : 200

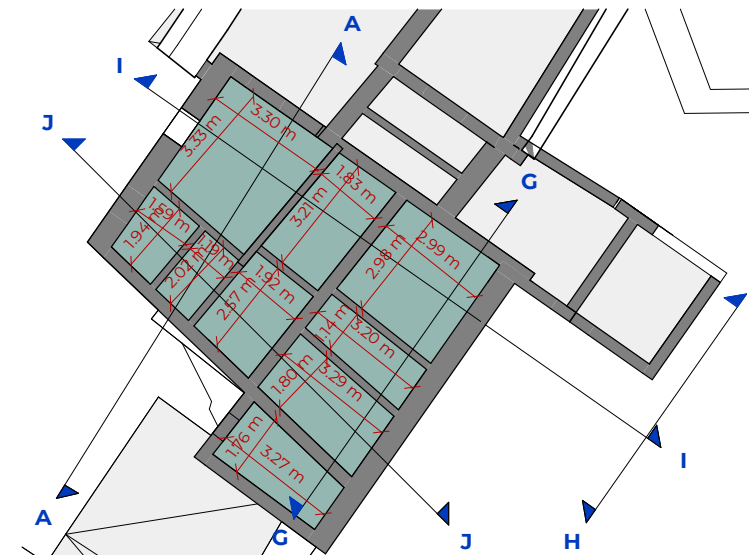

Pianta livello +5,35 m
1 : 200

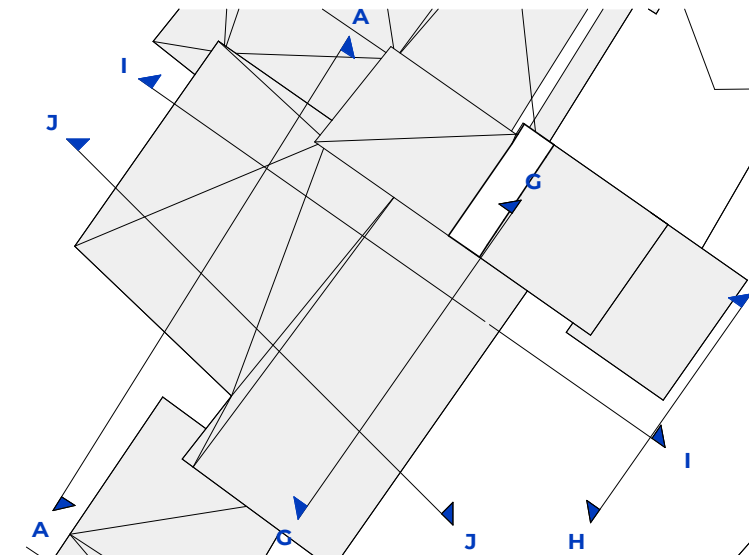

Pianta livello +8,91 m
1 : 200

Lotto Intervento	N° Particella Catastale	N° Isolato	N° Unità Immobiliare
2B	99	5	5B



Piano	Unità	Destinazione d'uso	Area
L0			56.50 m²
L0			56.50 m²

L1			54.47 m²
L1			54.47 m²


L2			107.10 m²
L2			107.10 m²

Area totale			218.07 m²
-------------	--	--	-----------


Note
Mantenimento muratura esterna, demolizioni interne solai e tetti

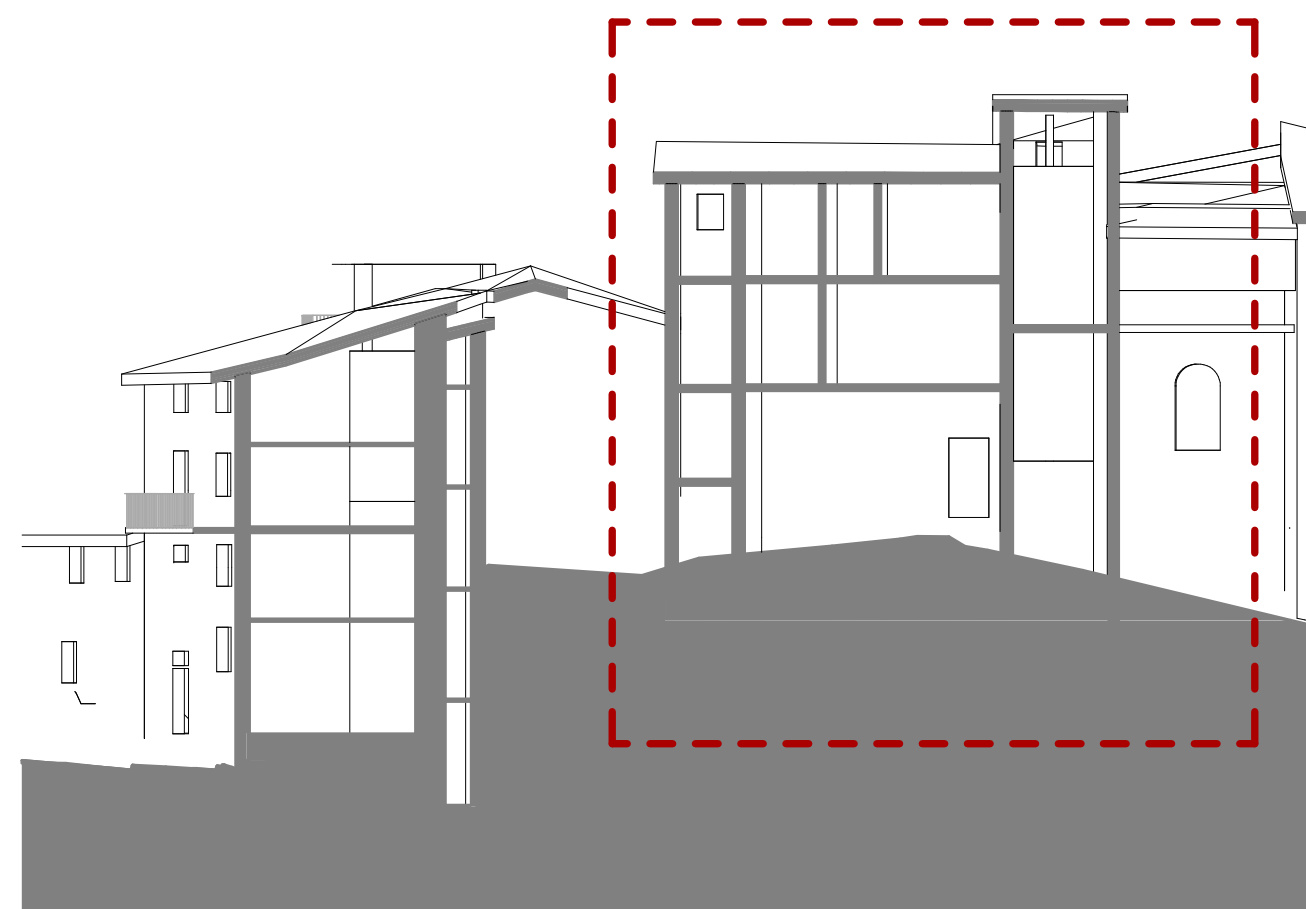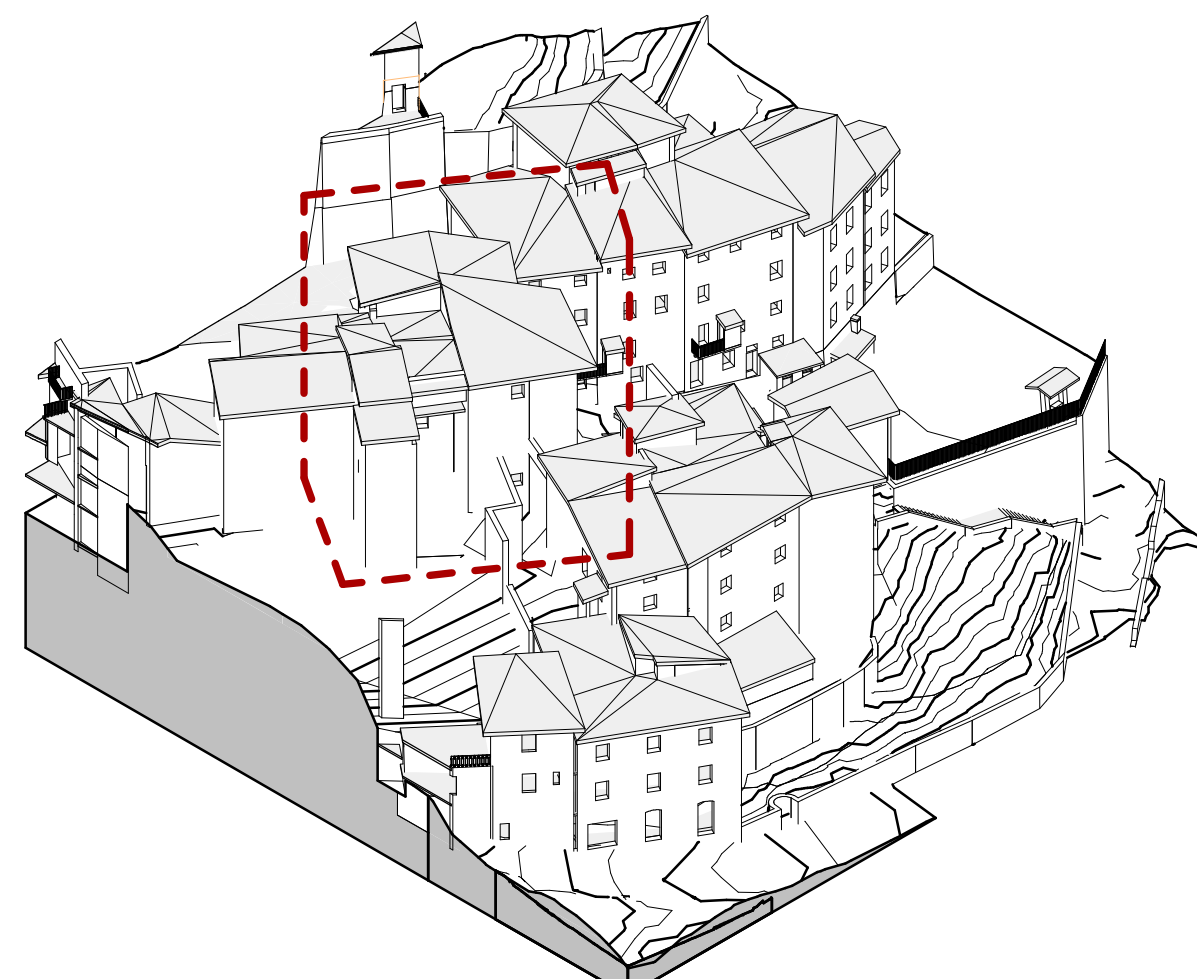


Sezione G-G'
1 : 200

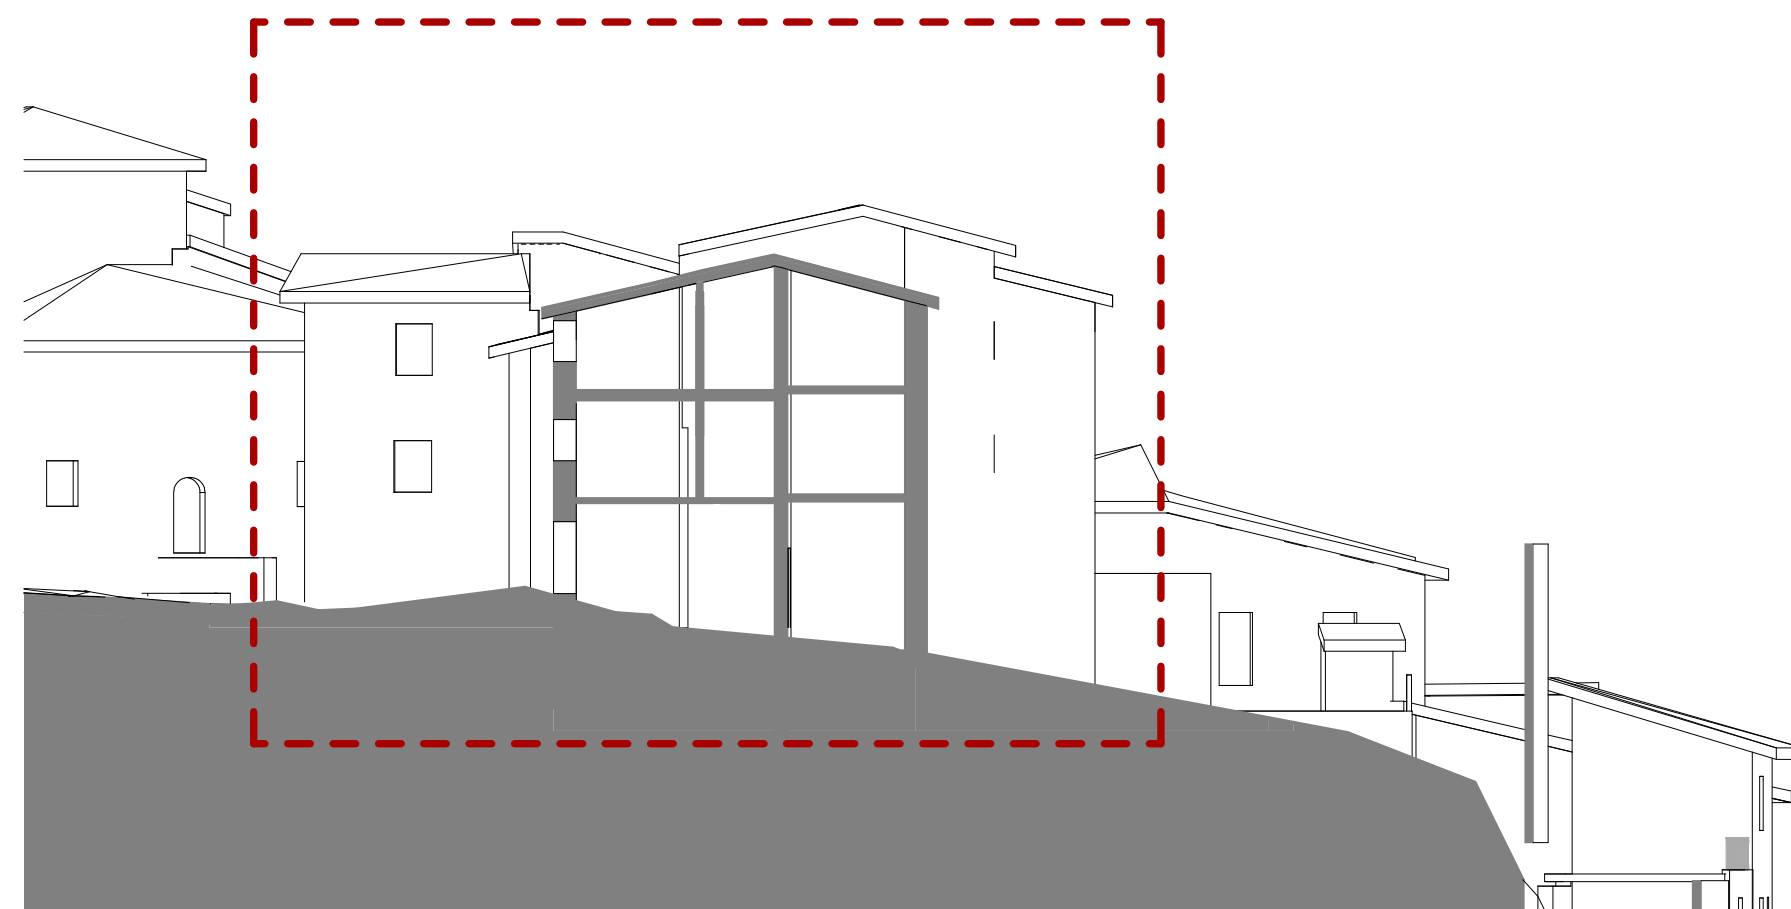



Sezione I-I'
1 : 200

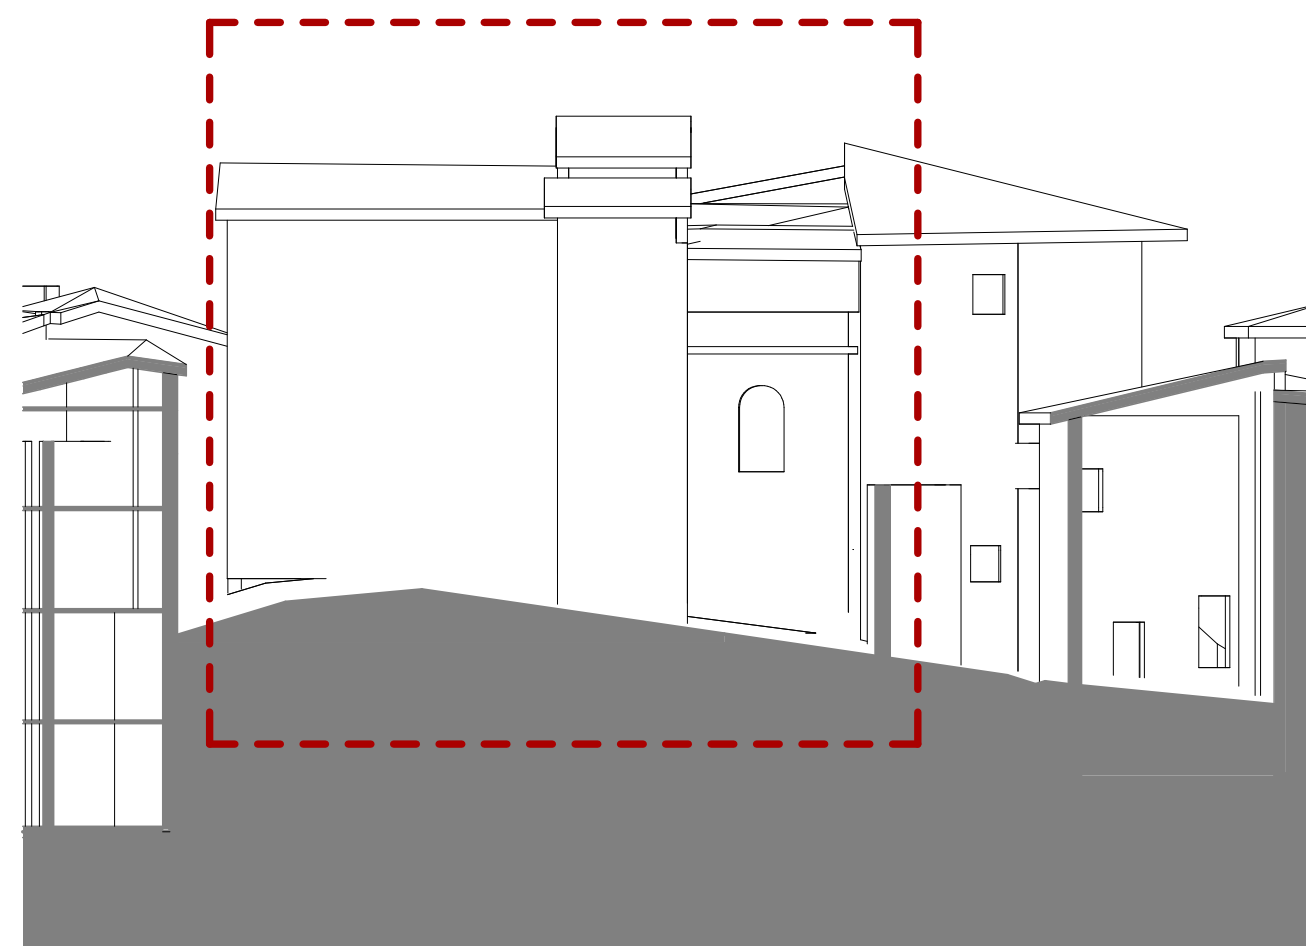

Prospetto H-H'
1 : 200

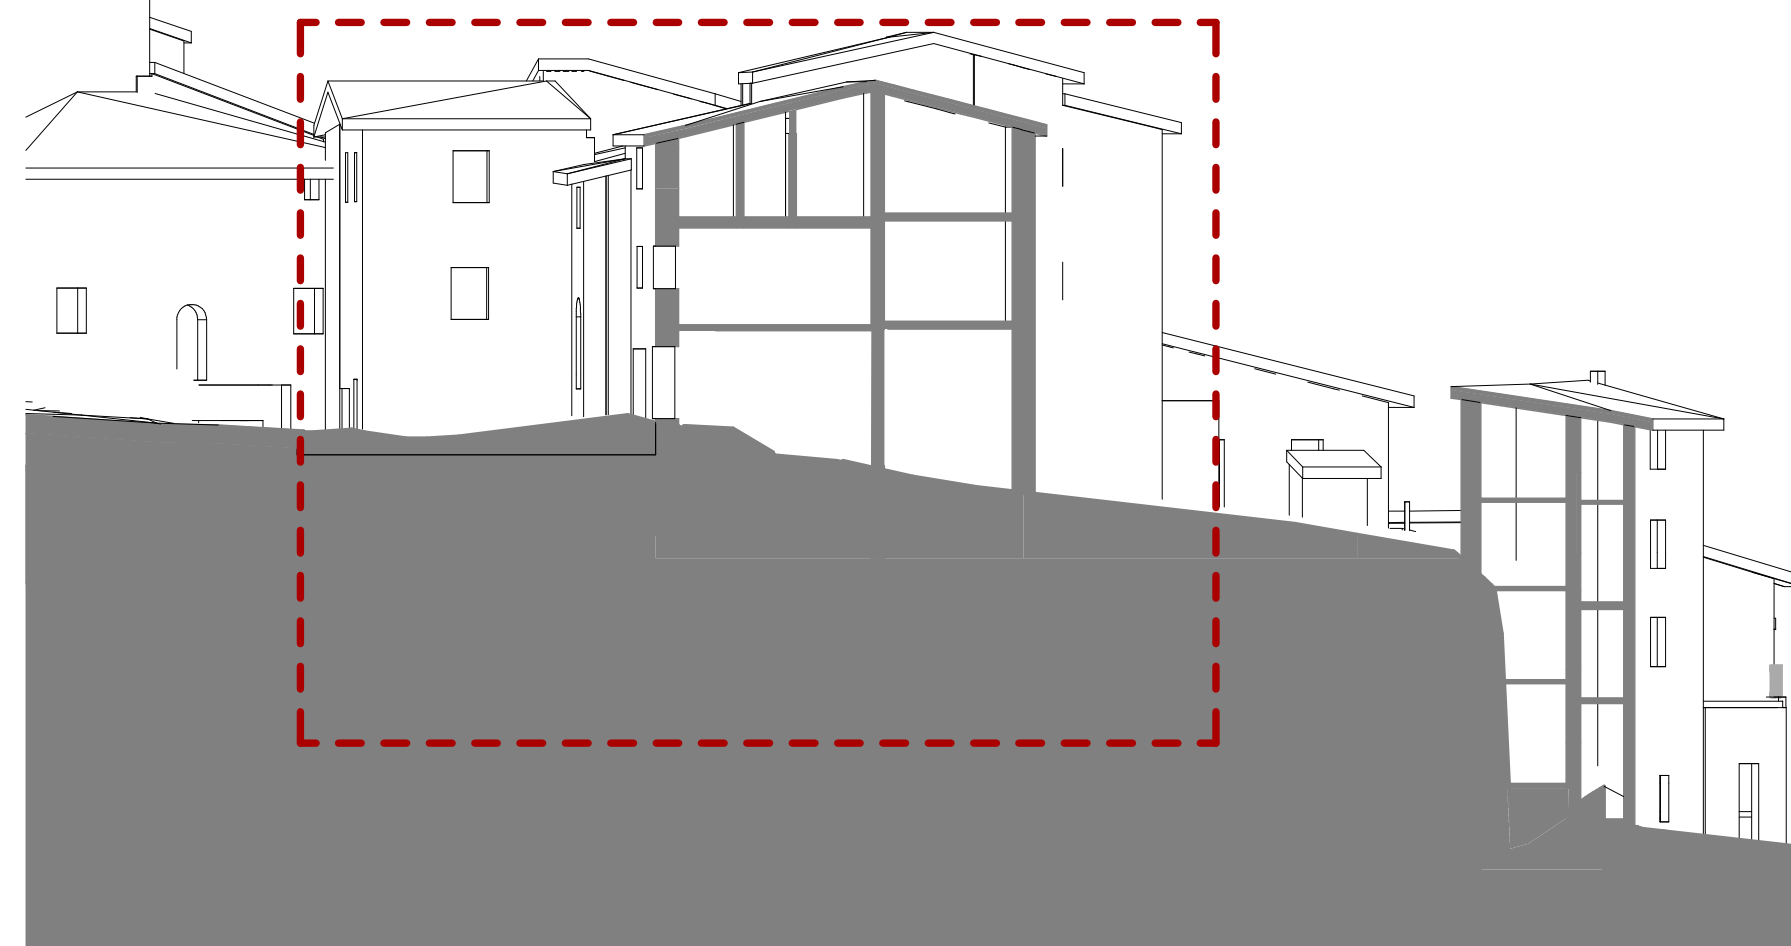

Sezione J-J'
1 : 200

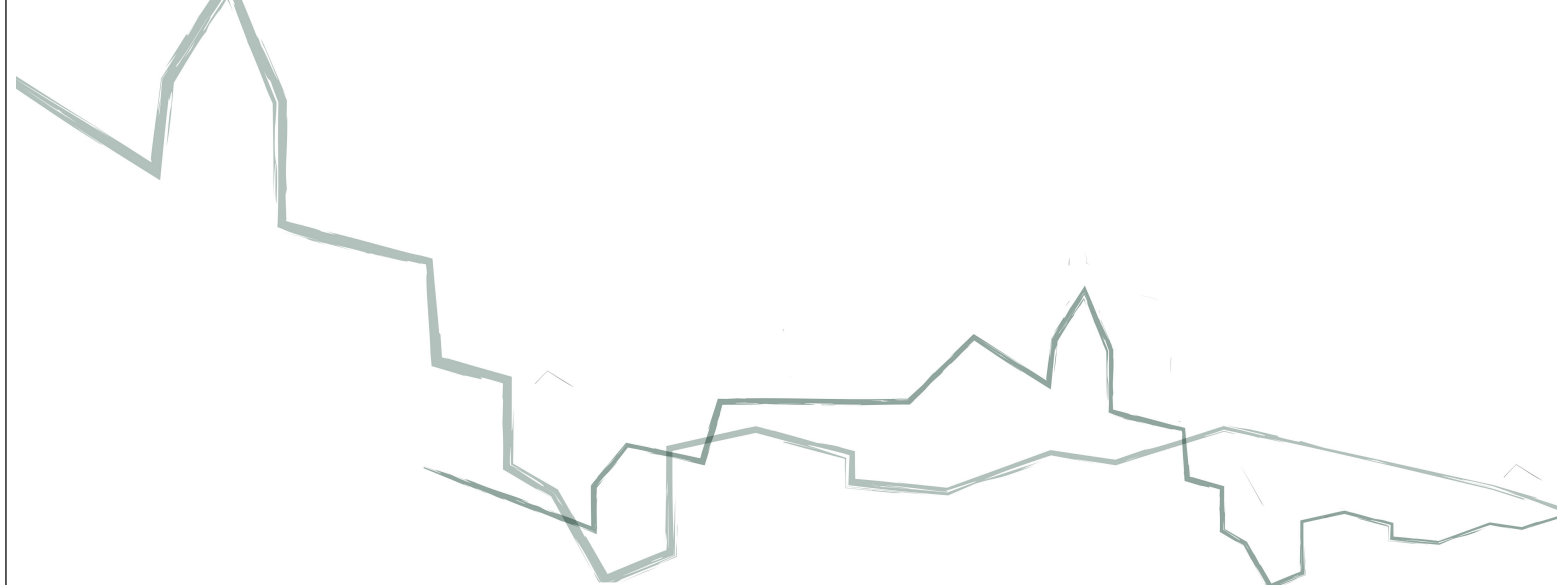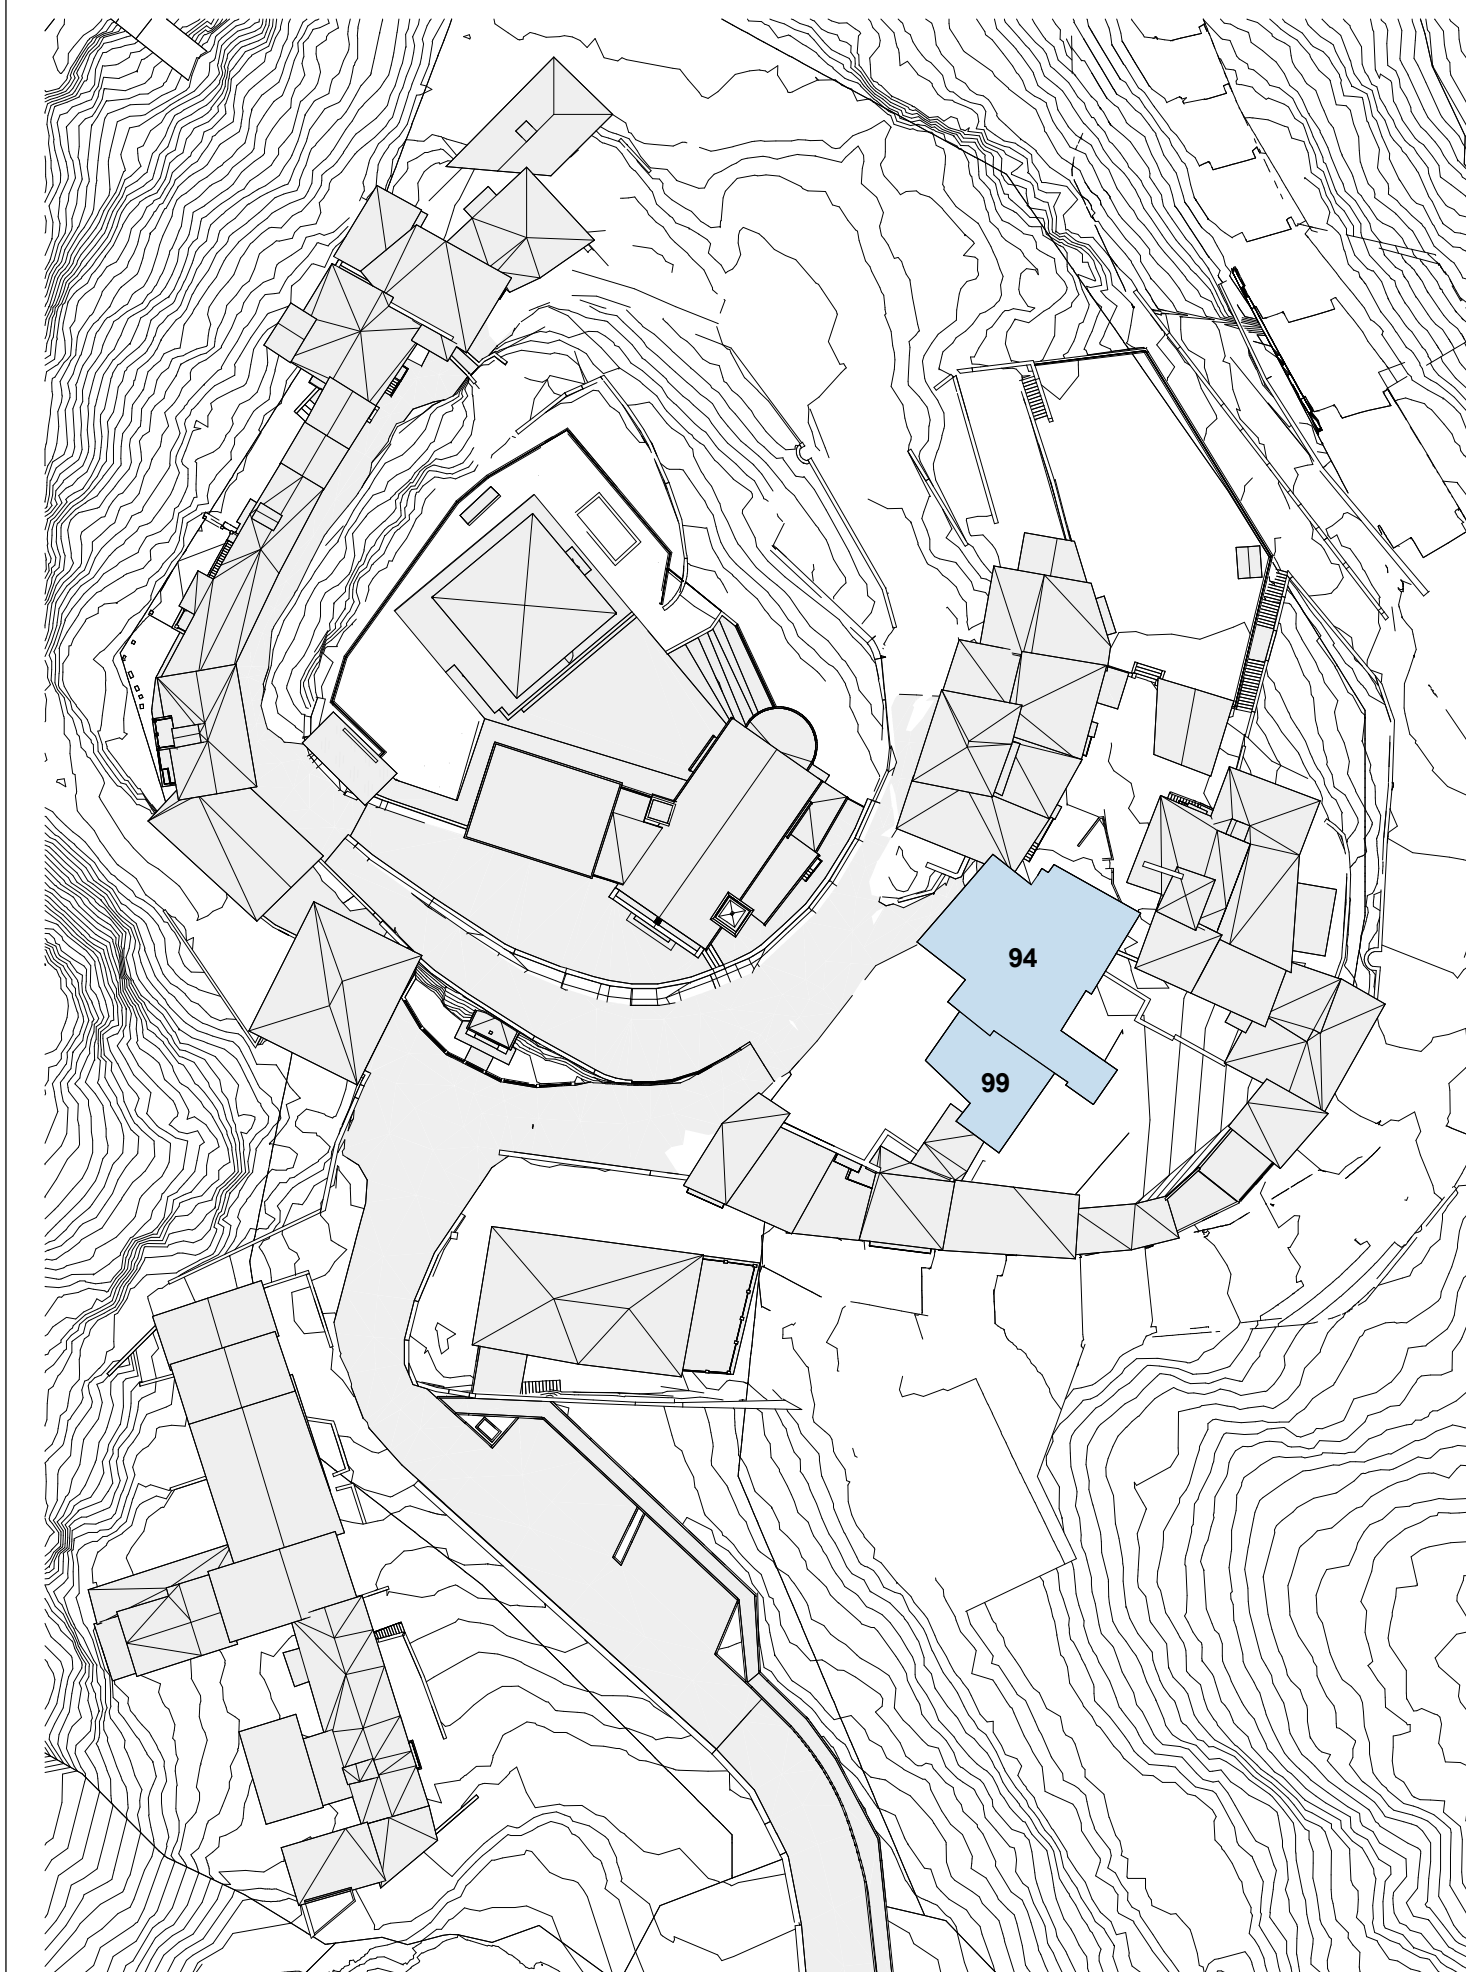

PROGETTO ARCHITETTONICO

ARCHEA

ARCHEA ASSOCIATI

Arch. Giovanni Polazzi

PROGETTO STRUTTURALE, IMPIANTI E ANTINCENDIO

GPA

GPA Partners

INGEGNERE

Ing. Giovanni Cardinale

PROGETTO DI RESTAURO

Valentini Ventura

Restaurom Opere D'arte srl

DOTT.

Dott.ssa Daniela Valentini

PROGETTO ACUSTICO

Sacha Slim Bouhageb

INGEGNERE

Ing. Sacha Slim Bouhageb

PROGETTO IDRAULICO

Chiariini Associati

Ingegneria Civile Ambientale

INGEGNERE

Ing. Remo Chiariini

VERIFICA ARCHEOLOGICA

Studio Mattioli

STUDIO MATTIOLI

Ing. Mattioli

Finanziato dall'Unione europea

NextGenerationEU

MISSIONE 1: Digitalizzazione, innovazione, competitività e cultura

COMPONENTE 3: Cultura 4.0

MISSIONE 2: Rigenerazione di piccoli siti culturali, patrimonio culturale, sviluppo rurale

INVESTIMENTO 2.1: Attrattività dei borghi storici

Il presente progetto è finanziato con il contributo dell'Unione europea a favore della rigenerazione culturale, sociale ed economica dei borghi in via di abbandono e abbandonati

PROGETTO

Rigenerazione culturale, sociale ed economica dell'antico Borgo di Castelnuovo in Avane

Indirizzo

Comune di Cavriglia 32022 (AR), Italia

COMMITTENTE

Comune di Cavriglia

Indirizzo

Viale Principe di Piemonte, 9 32022 Cavriglia (AR)

CODICE ELABORATO

PFTE-SF-2B-5.3.4-R_0

ELABORATO

PIANTA-SEZIONI E PROSPETTI PARTICELLE 94-99

FASE DI PROGETTO - DISCIPLINA

REVISIONE N°

DATA

DESCRIZIONE

1

20-03-2024

Prima emissione

SCALA

1:200

DATA

20-03-2024

SPAZIO RISERVATO ALL'AMMINISTRAZIONE

La riproduzione del presente disegno è vietata a termini di legge senza l'espressa preventiva autorizzazione