


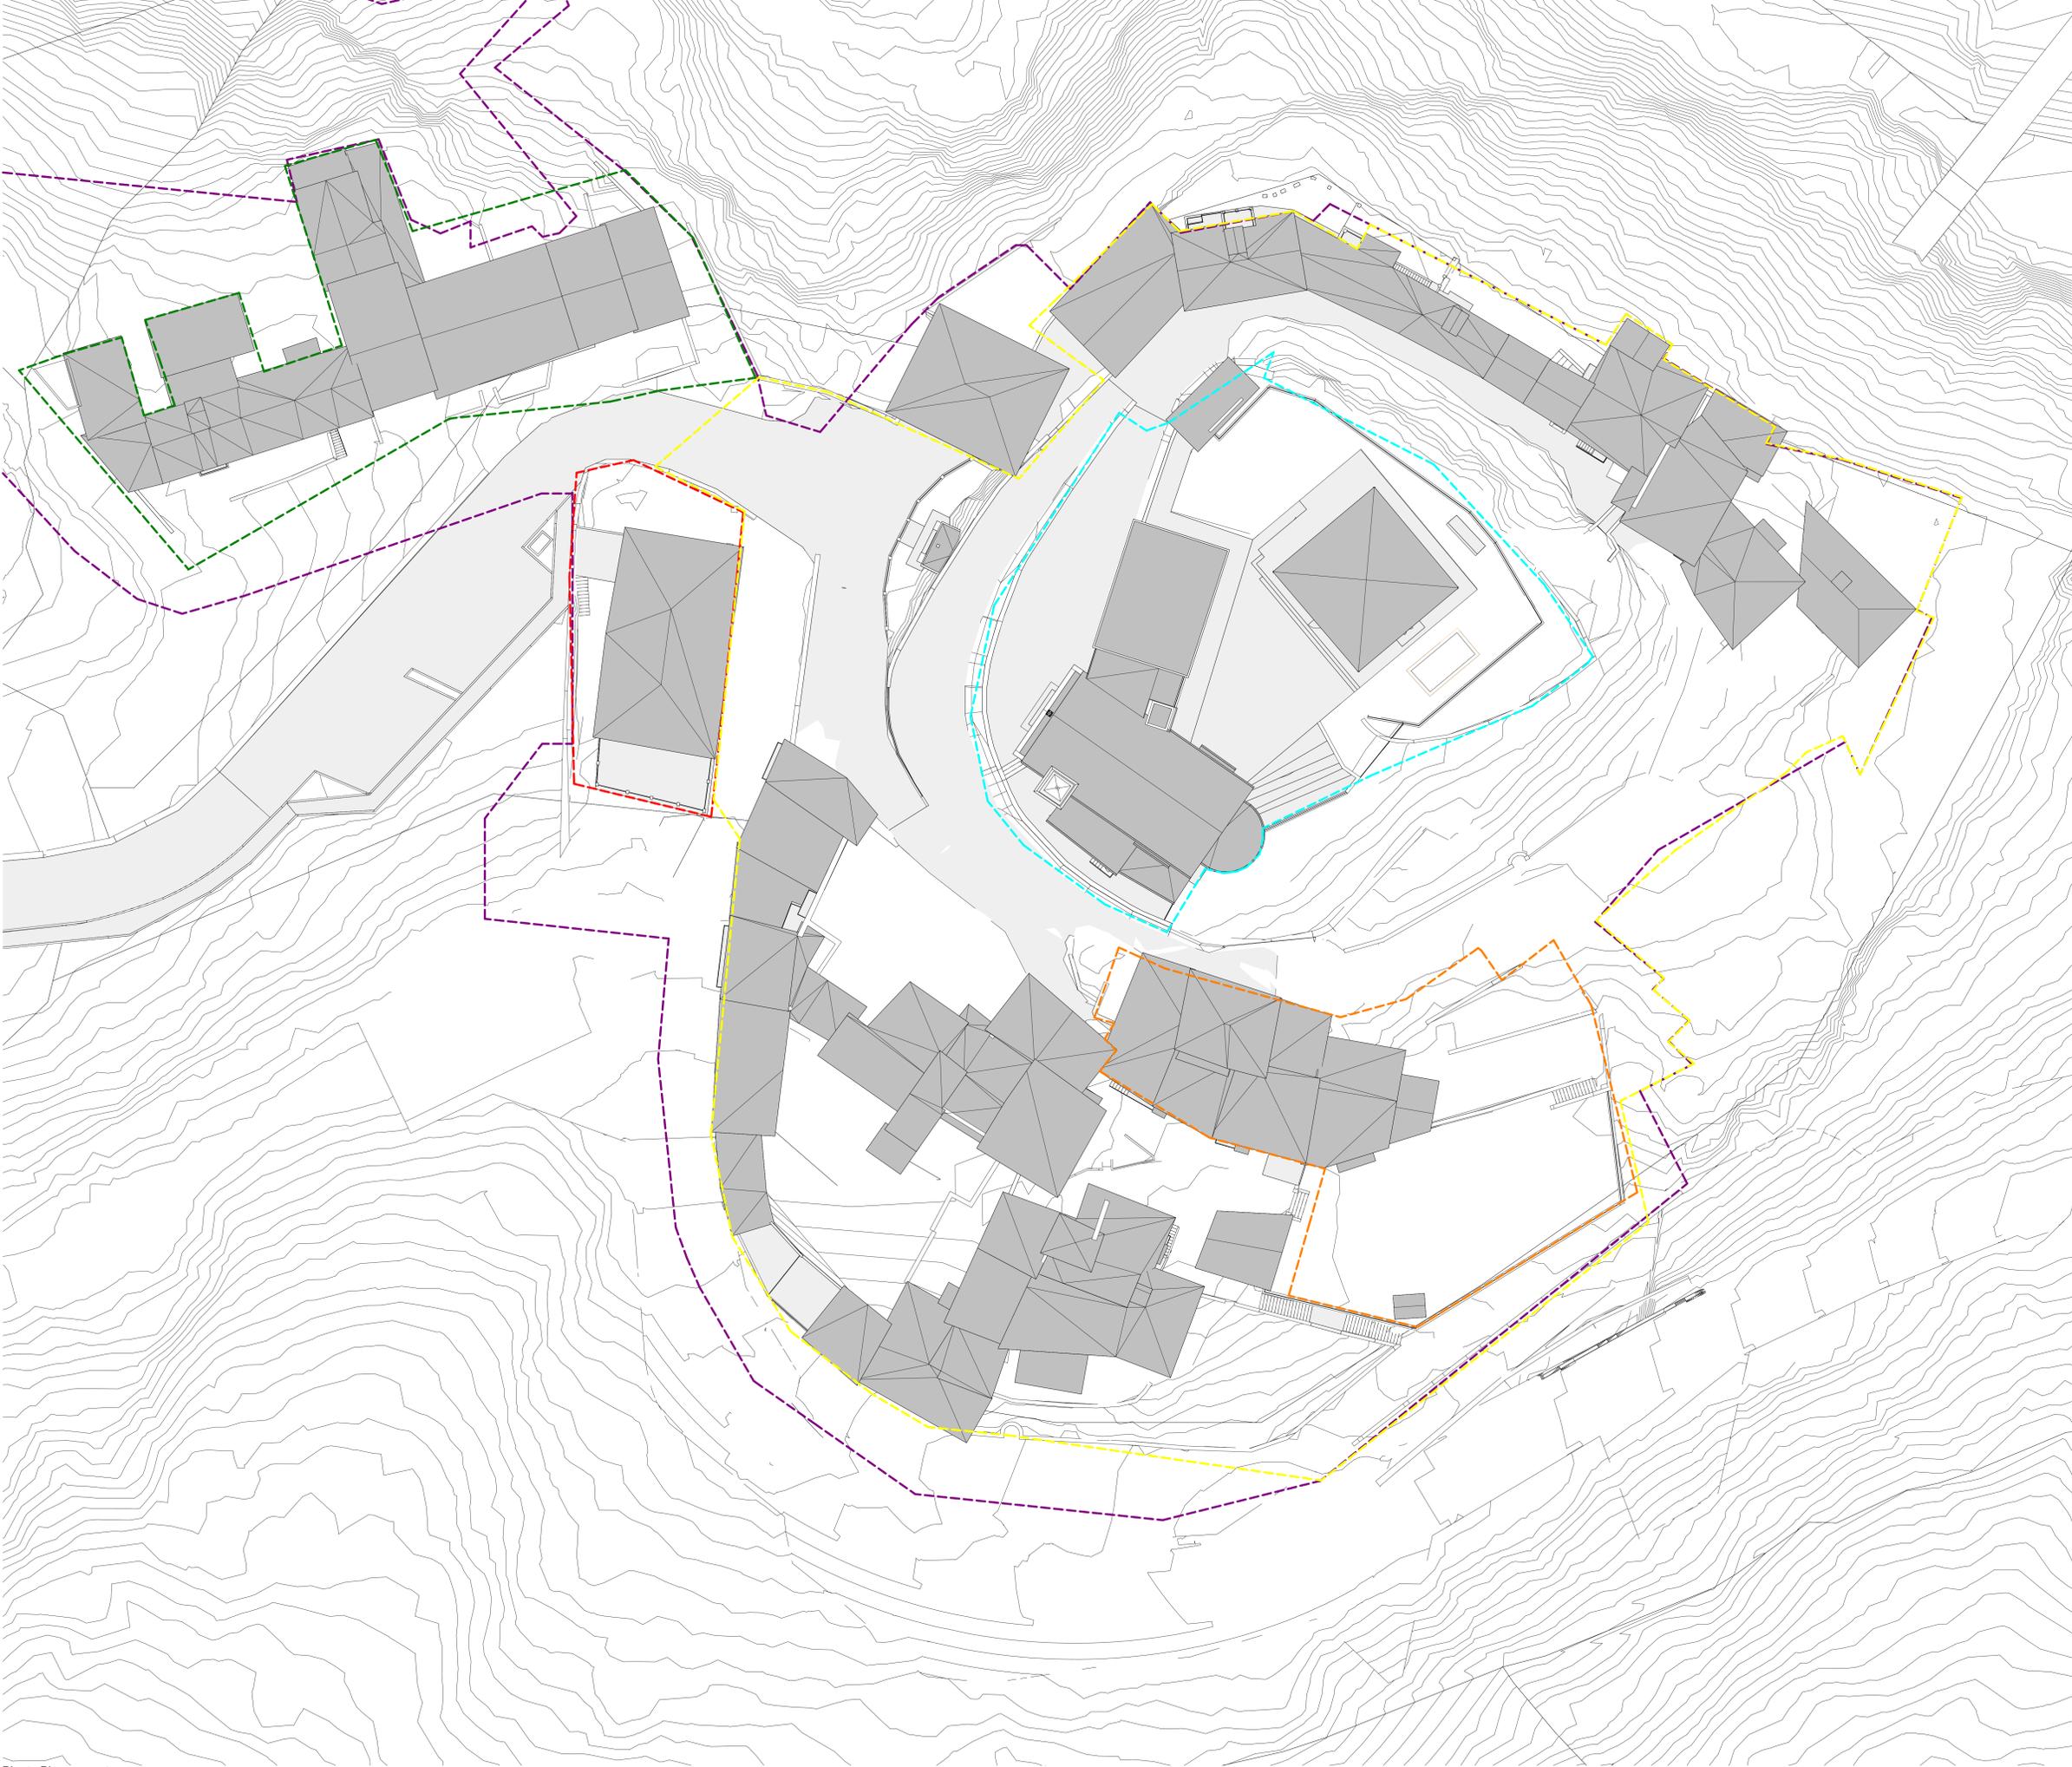

Legenda

- Lotto 1
- Lotto 3
- Lotto 4
- Lotto Funzionale 2A
- Lotto Funzionale 2B
- Confine Comunale



<p>PROGETTO ARCHITETTONICO</p> <p>ARCHEA</p> <p>ARCHEA ASSOCIATI Via S. Maria 10 40138 Bologna (BO) Tel. +39 051 488227 arch@archeasociati.it</p> <p>ARCHITETTO Arch. Giovanni Polazzi</p>	<p>PROGETTO STRUTTURALE, ISOLANTI E ANTINCENDIO</p> <p>GPA</p> <p>GPA Partners Via S. Maria 10 40138 Bologna (BO) Tel. +39 051 488227 info@gpapartners.com</p> <p>INGEGNERE Ing. Giovanni Cardinale</p> <p><small>MISSIONE 1: Organizzazione, innovazione, compatibilità e cultura COMPONENTE 3: Cultura 4.0 MISSIONE 2: Rigenerazione di spazi urbani, culturali, patrimoniali, turistici, religiosi e rurali INVESTIMENTO 2.1: "Attività dei borghi italiani" Linea di intervento: Al Progetti pilota per la rigenerazione culturale, sociale ed economica dei borghi a rischio abbandono e abbandono.</small></p>	<p>PROGETTO DI RESTAURO</p> <p>Valentini Ventura Restauro Opere D'arte srl Via Carlo Bernini Conte di Casauri, 100 50019 Sesto Fiorentino (FI)</p> <p>DOTT. Dott.ssa Daniela Valentini</p> <p>PROGETTO IDRAULICO</p> <p>CHILINI ASSOCIATI Via S. Maria 10 40138 Bologna (BO)</p> <p>Chiarini Associati Ingegneria Civile Ambientale Via Galvani Ferrara, 63 42010 Anzola (FE)</p> <p>INGEGNERE Ing. Remo Chiarini</p>	<p>PROGETTO ACUSTICO</p> <p>Sacha Slim Bouhageb Via S. Maria 10 40138 Bologna (BO) Tel. +39 051 488227 sacha@slimbouhageb.it</p> <p>INGEGNERE Ing. Sacha Slim Bouhageb</p> <p>VERIFICA ARCHEOLOGICA</p> <p>STUDIO MATTIOLI Via S. Maria 10 40138 Bologna (BO) Tel. +39 051 488227 studio@mattiolistudio.com</p> <p>DOTT. Dott. Gonzalez Muro</p>								
<p>Finanziato dall'Unione europea NextGenerationEU</p>											
<p>PROGETTO Rigenerazione culturale, sociale ed economica dell'antico Borgo di Castelnuovo in Avane P.L. n. 2/2022 art. 10, c. 1, lett. a) e b) del D.Lgs. n. 112/2008</p> <p>INDIRIZZO Castelnuovo in Avane, 3 40020 Castelnuovo in Avane (BO), Italia</p> <p>COMMITTENTE Comune di Cavriglia</p> <p>INDIRIZZO Viale Principe di Piemonte, 3 40020 Cavriglia (AR)</p> <p>CODICE ELABORATO PFTE-SF-2B-5.3-R_0</p> <p>ELABORATO PLANIMETRIA GENERALE</p>											
<table border="1" style="width: 100%; border-collapse: collapse;"> <thead> <tr> <th style="width: 60%;">FASE DI PROGETTO - DISCIPLINA</th> <th style="width: 10%;">REVISIONE N°</th> <th style="width: 10%;">DATA</th> <th style="width: 20%;">DESCRIZIONE</th> </tr> </thead> <tbody> <tr> <td></td> <td>1</td> <td>20-03-2024</td> <td>Prima emissione</td> </tr> </tbody> </table>				FASE DI PROGETTO - DISCIPLINA	REVISIONE N°	DATA	DESCRIZIONE		1	20-03-2024	Prima emissione
FASE DI PROGETTO - DISCIPLINA	REVISIONE N°	DATA	DESCRIZIONE								
	1	20-03-2024	Prima emissione								
<p>SCALA 1:200</p> <p>DATA 20-03-2024</p> <p>SPAZIO RISERVATO ALL'AMMINISTRAZIONE</p>											