



COMUNE DI CAVRIGLIA

PROVINCIA DI AREZZO

PROGETTO DI RIGENERAZIONE DEL CAMPO DI GOLF IN LOC. VALLE AL PERO PER LA REALIZZAZIONE DI UN IMPIANTO DI 18 BUCHE (6 NUOVE BUCHE + 3 ESISTENTI + 9 IN COSTRUZIONE) CUP: G37D22000020001 - LOTTO FUNZIONALE 1 - CIG: 94449592BC

PROGETTO ARCHITETTONICO:

ARCH. DAVID MEZZACANE
ARCH. VINCENZO MEZZACANE
STUDIO MEZZACANE - LARGO ECUADOR 6 - 00198 ROMA
www.studiomezzacane.it

PROGETTO STRUTTURALE ED IMPIANTISTICO:

ING. ANDREA CINCINELLI
VIA ALDO MORO 18 - TERRANUOVA BRACCIOLINI (AR)


PROPRIETA': COMUNE DI CAVRIGLIA

COMMITTENTE: COMUNE DI CAVRIGLIA

TAV.7 PROGETTO NUOVA CLUB HOUSE
PIANTE - PROSPETTI - SEZIONI

SCALA
1:100

DATA
NOVEMBRE 2022

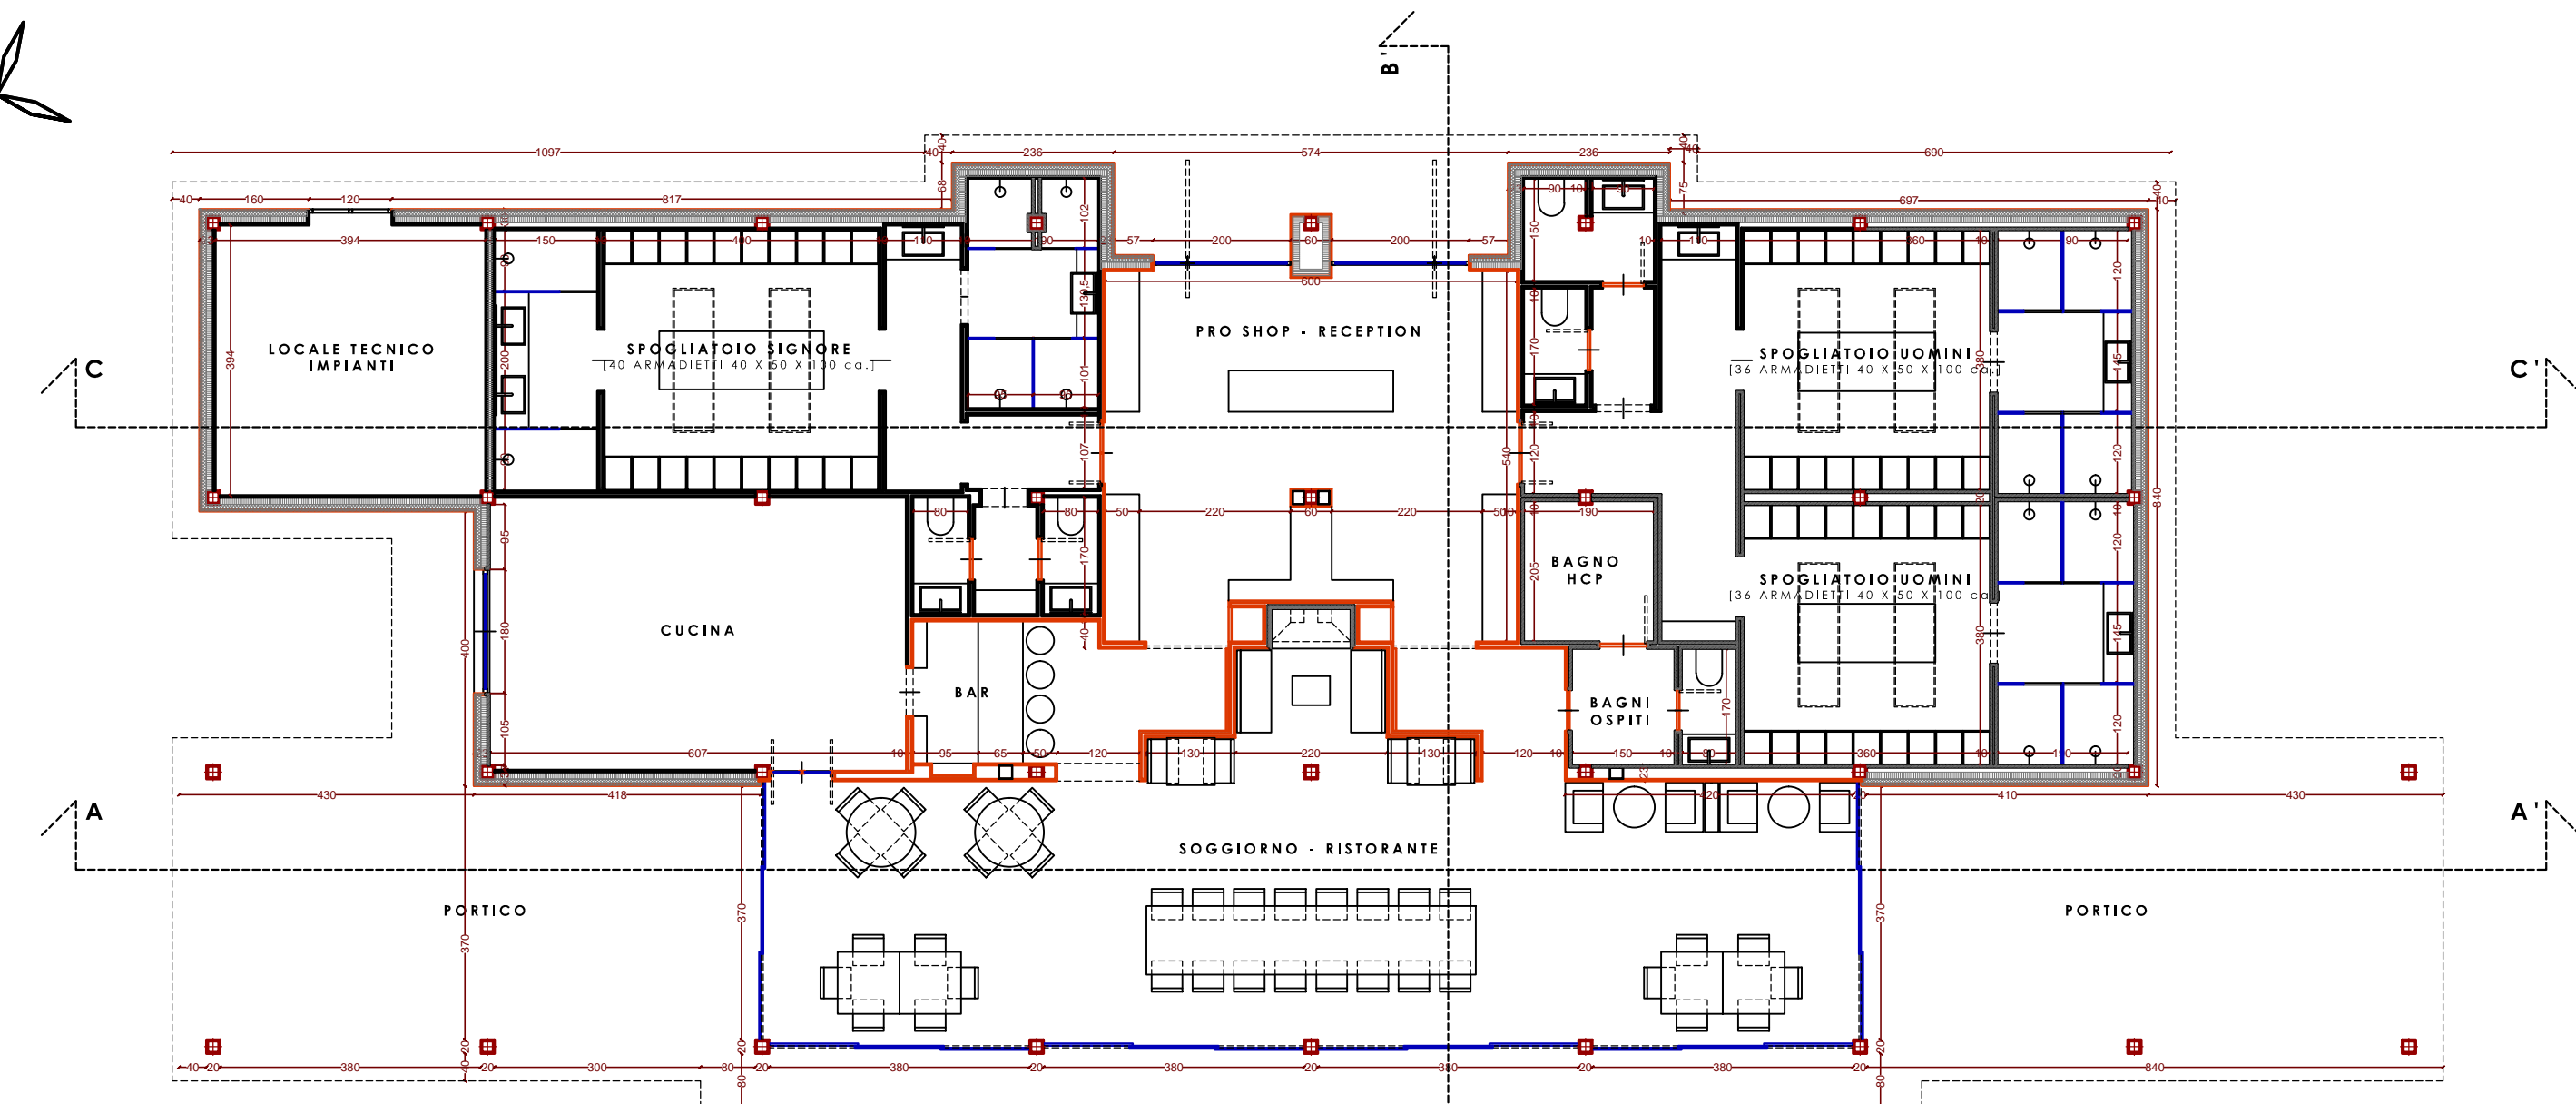


PIANTA PIANO TERRENO

CORRISPONDENZA ALIQUOTA E PREDI TELESCOPICI
RIVESTIMENTO IN CEMENTO
SOPRA CANTINA
SOTTILETÀ 100 x 100 x 100
LAMELLE PERGOLA 18000 x 55 mm


SCORRIANDE METALLICHE EFFETTO OMBRATI
CONFRONTI PERGOLA
PILASTRI IN ACCIAIO INFERIORE 20000 x 100
RIVESTIMENTO ESTERNO IN CEMENTO CLAUDE

PAVIMENTO CEMENTO INDUSTRIALE
PROGETTO 1000 x 1000
RIVESTIMENTO 1000 x 1000
SOTTILETÀ 100 x 100
CUPOLEX 200 x 200


PLATEA 4000 x 10000

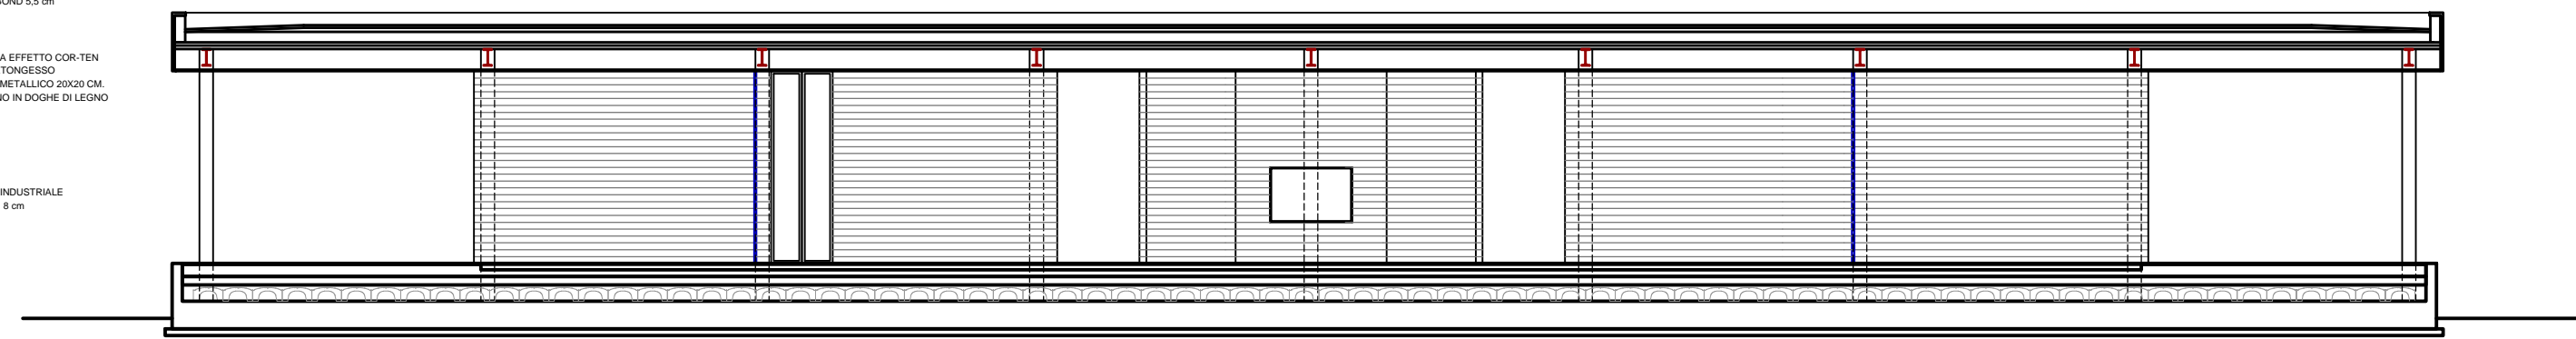


SEZIONE A - A'

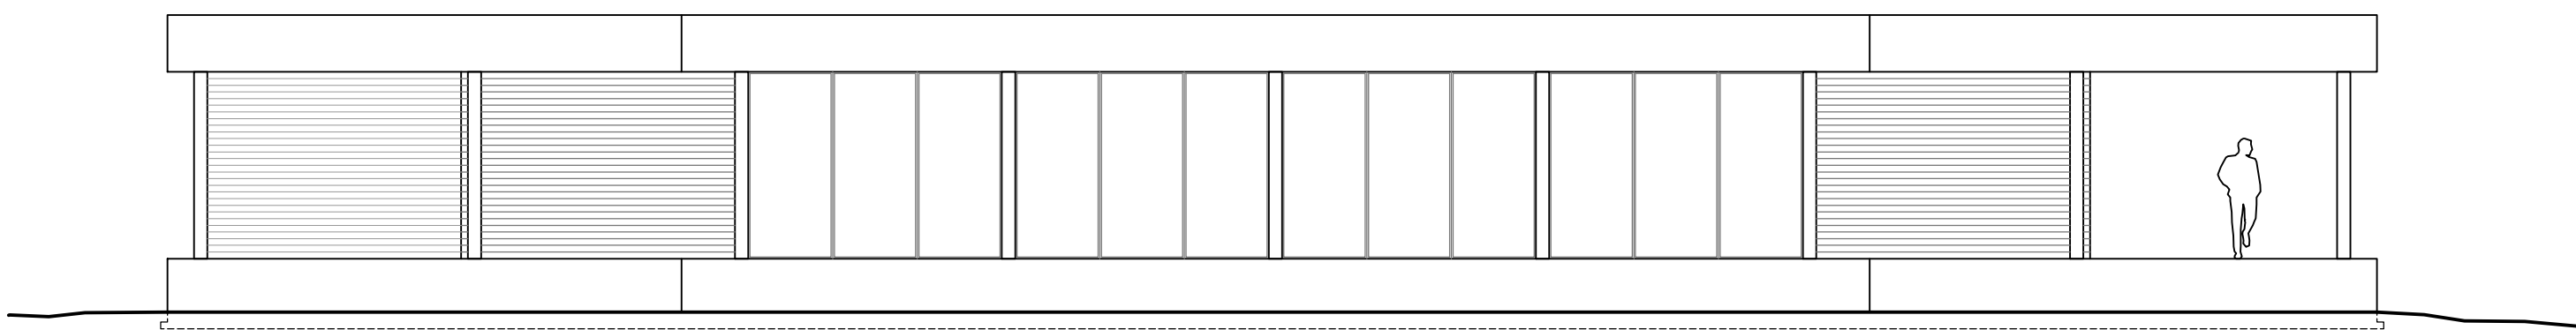


PROSPETTO NORD : LATO GREEN BUCA 9

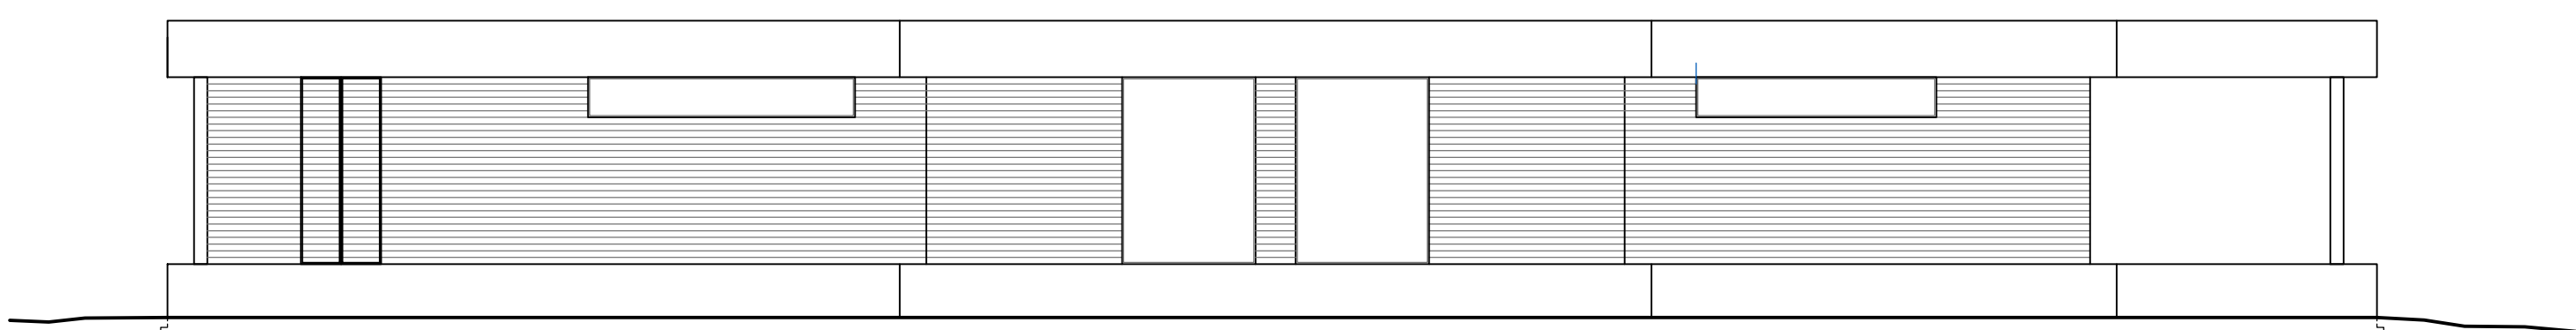


PROSPETTO SUD : LATO PARCHEGGI

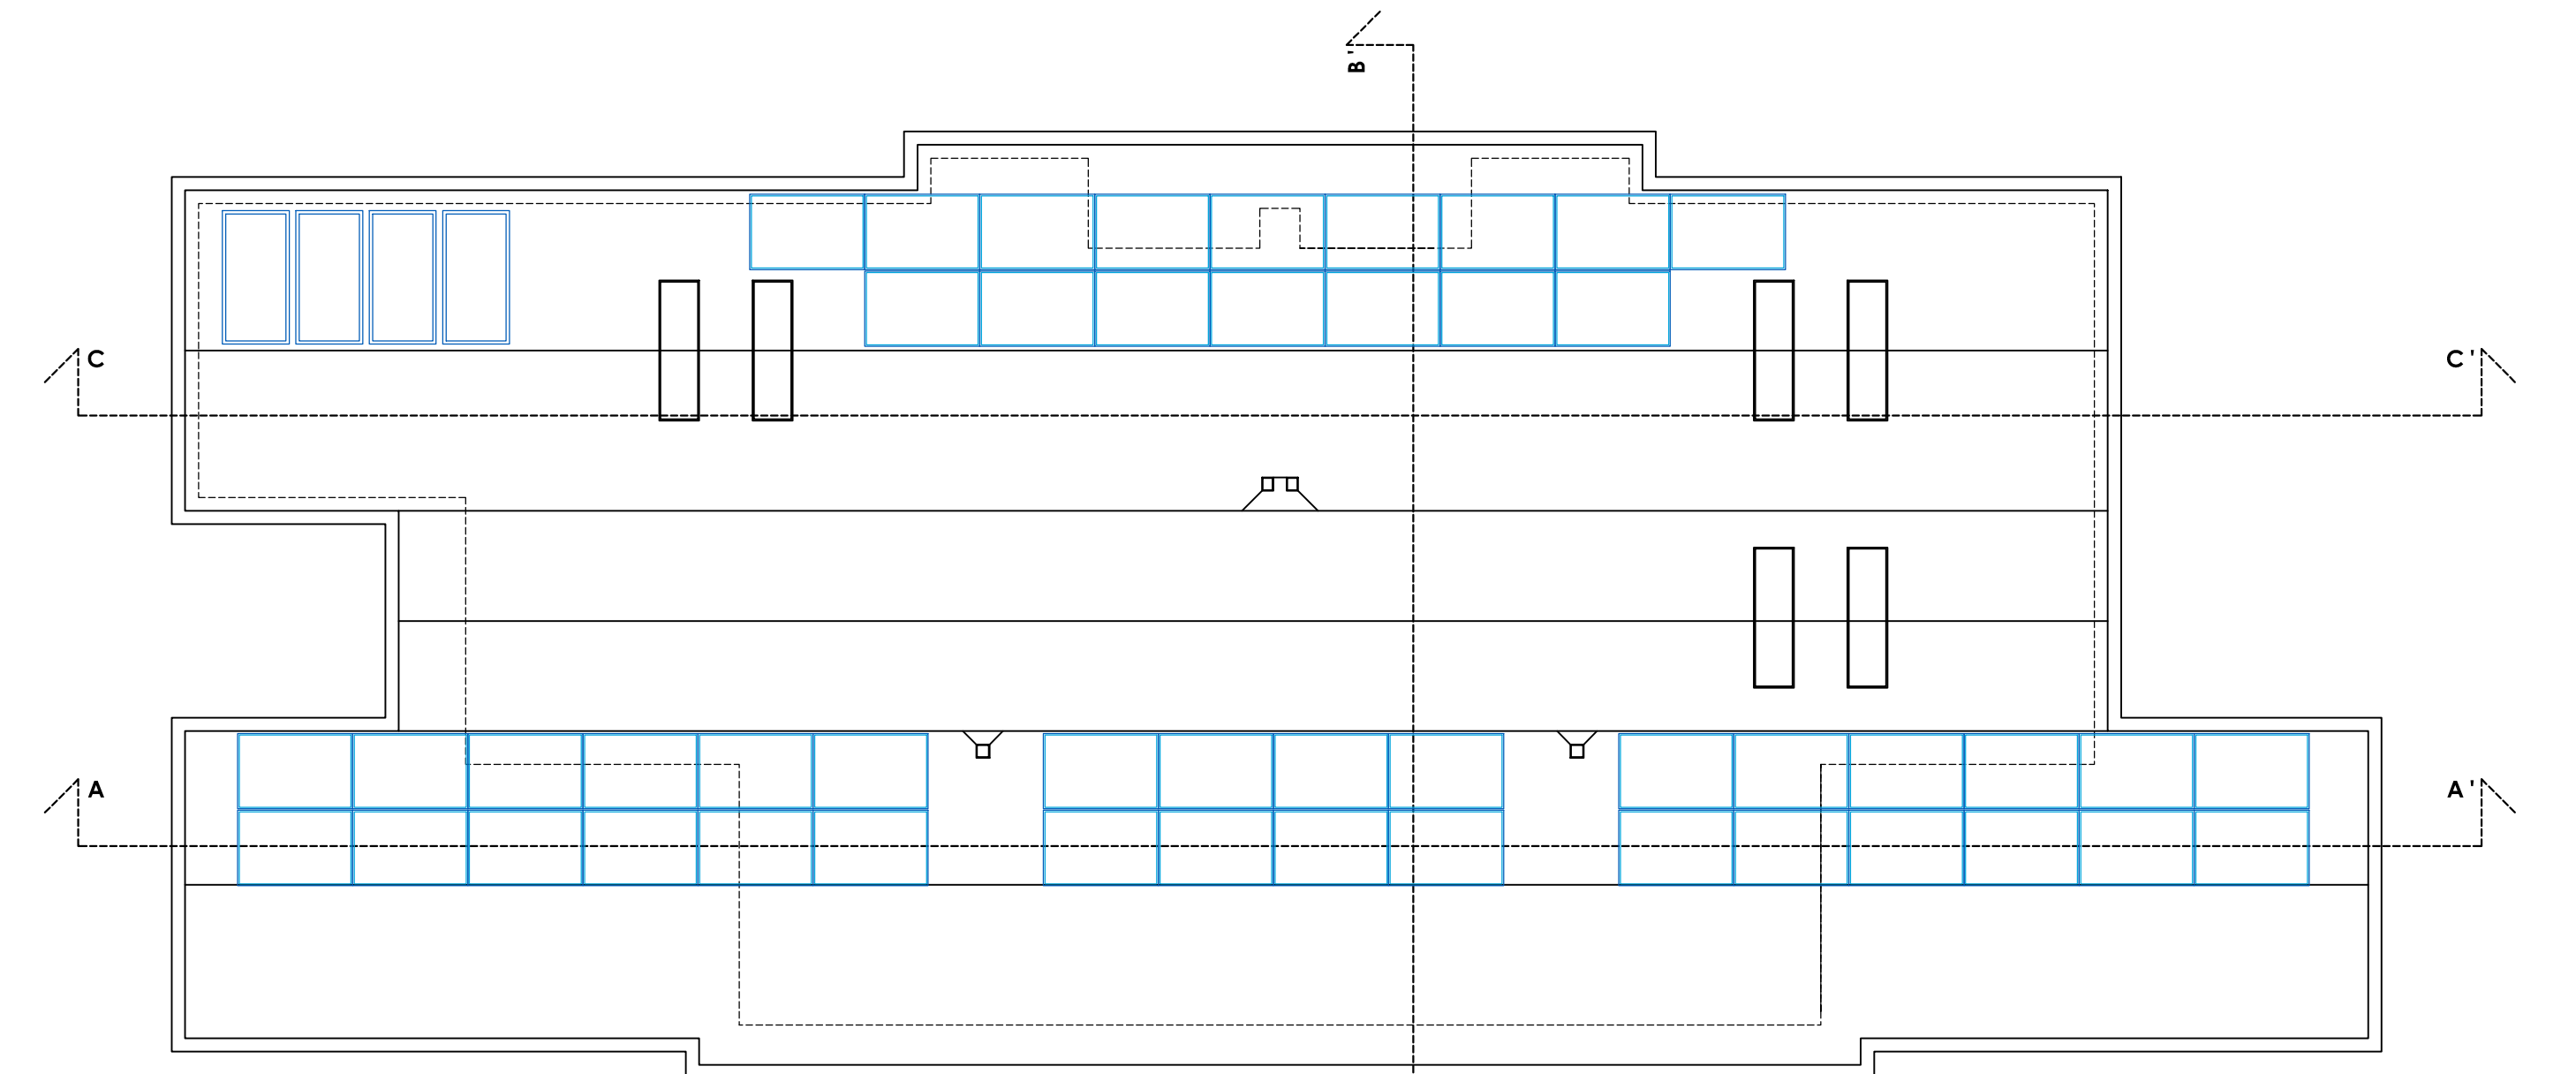


PIANTA DELLE COPERTURE

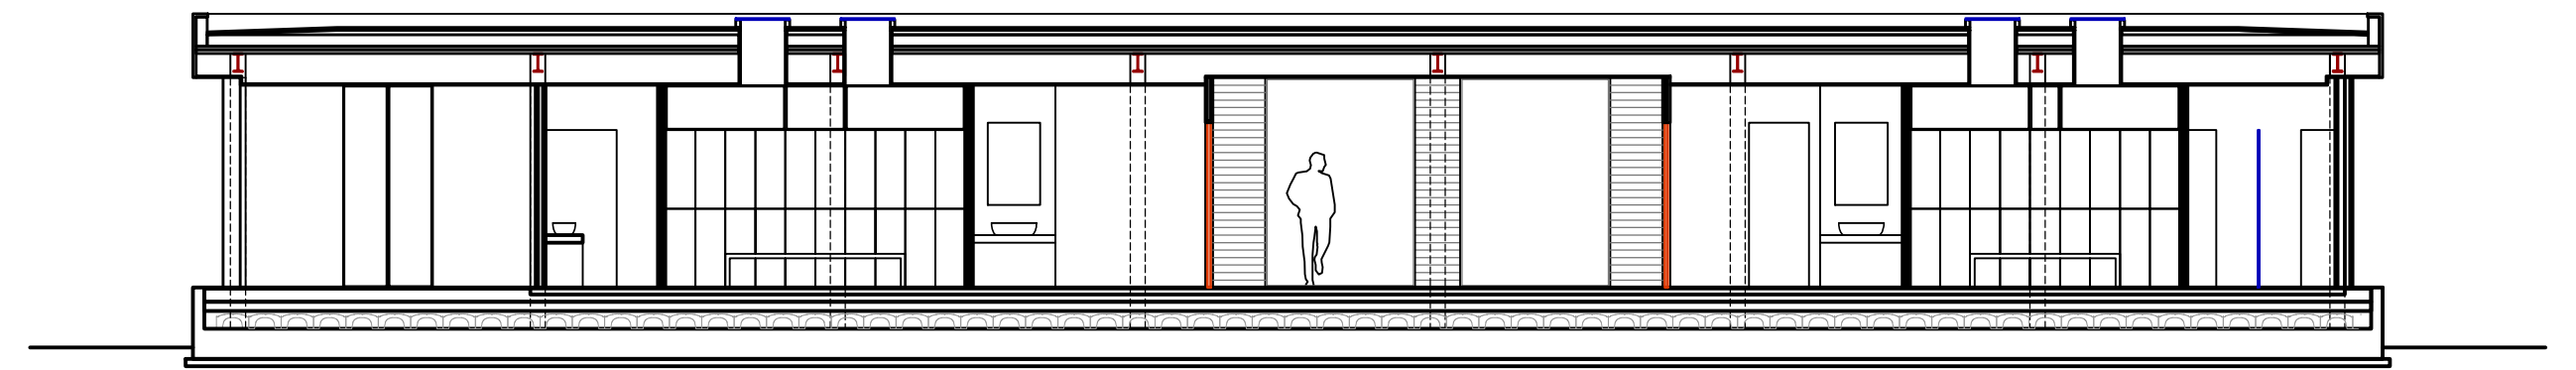


SEZIONE C - C'

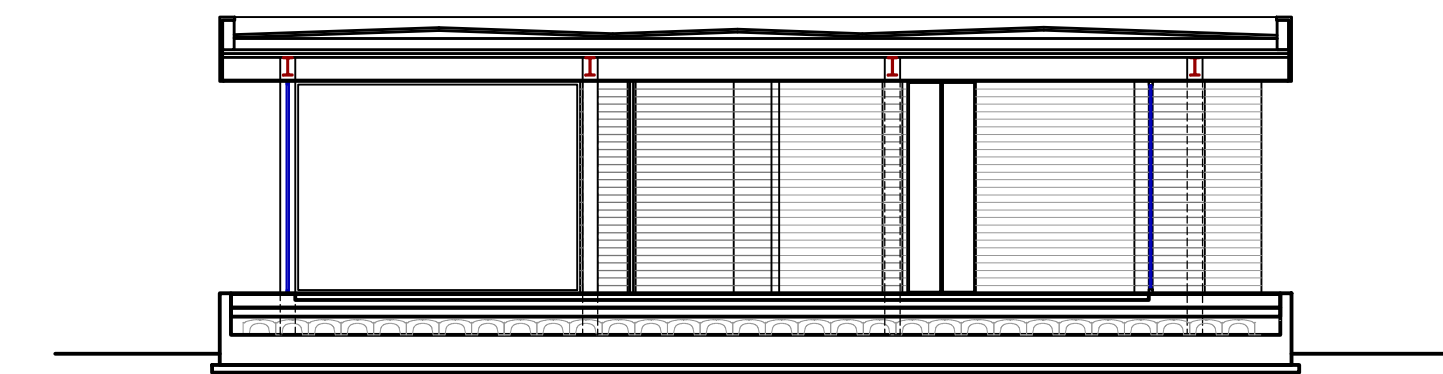

SEZIONE B - B'

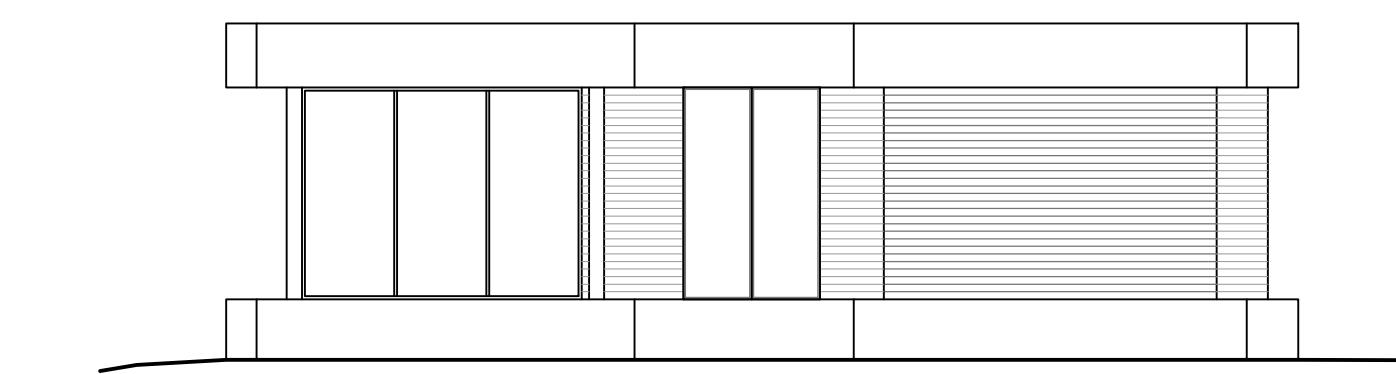

PROSPETTO LATO TEE BUCA 4

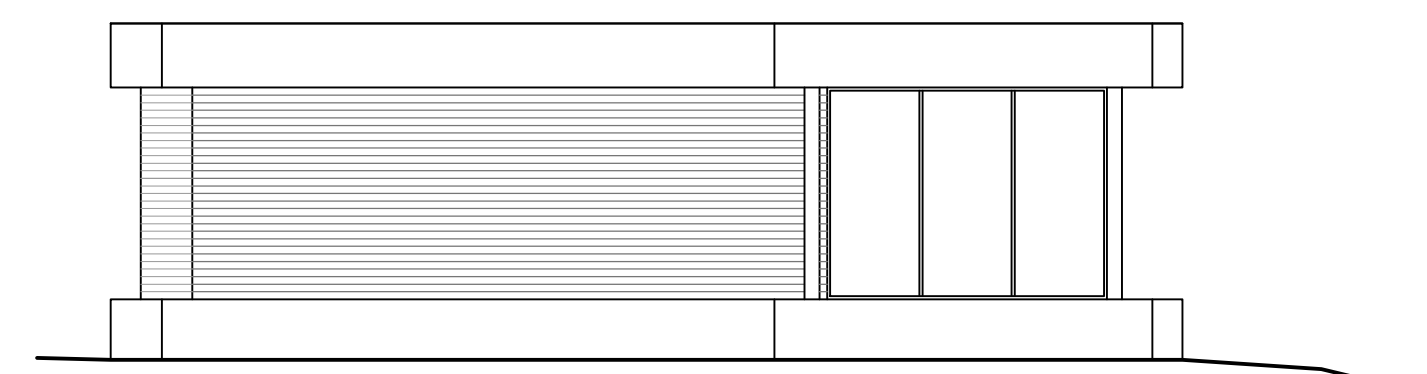

PROSPETTO EST : LATO BOSCO