




Nota: Nella particella 340 (vincolata-vedi Decreto di rettifica del decreto 395/2009) è previsto lo spostamento del museo del MINE. La particella catastale è costituita da 3 livelli (livello 1-84 m², livello 0-84 m², livello 1-84 m²) per un totale di 252 m². Attualmente il museo si trova nella particella 80 e sviluppa su una superficie totale di 236m²

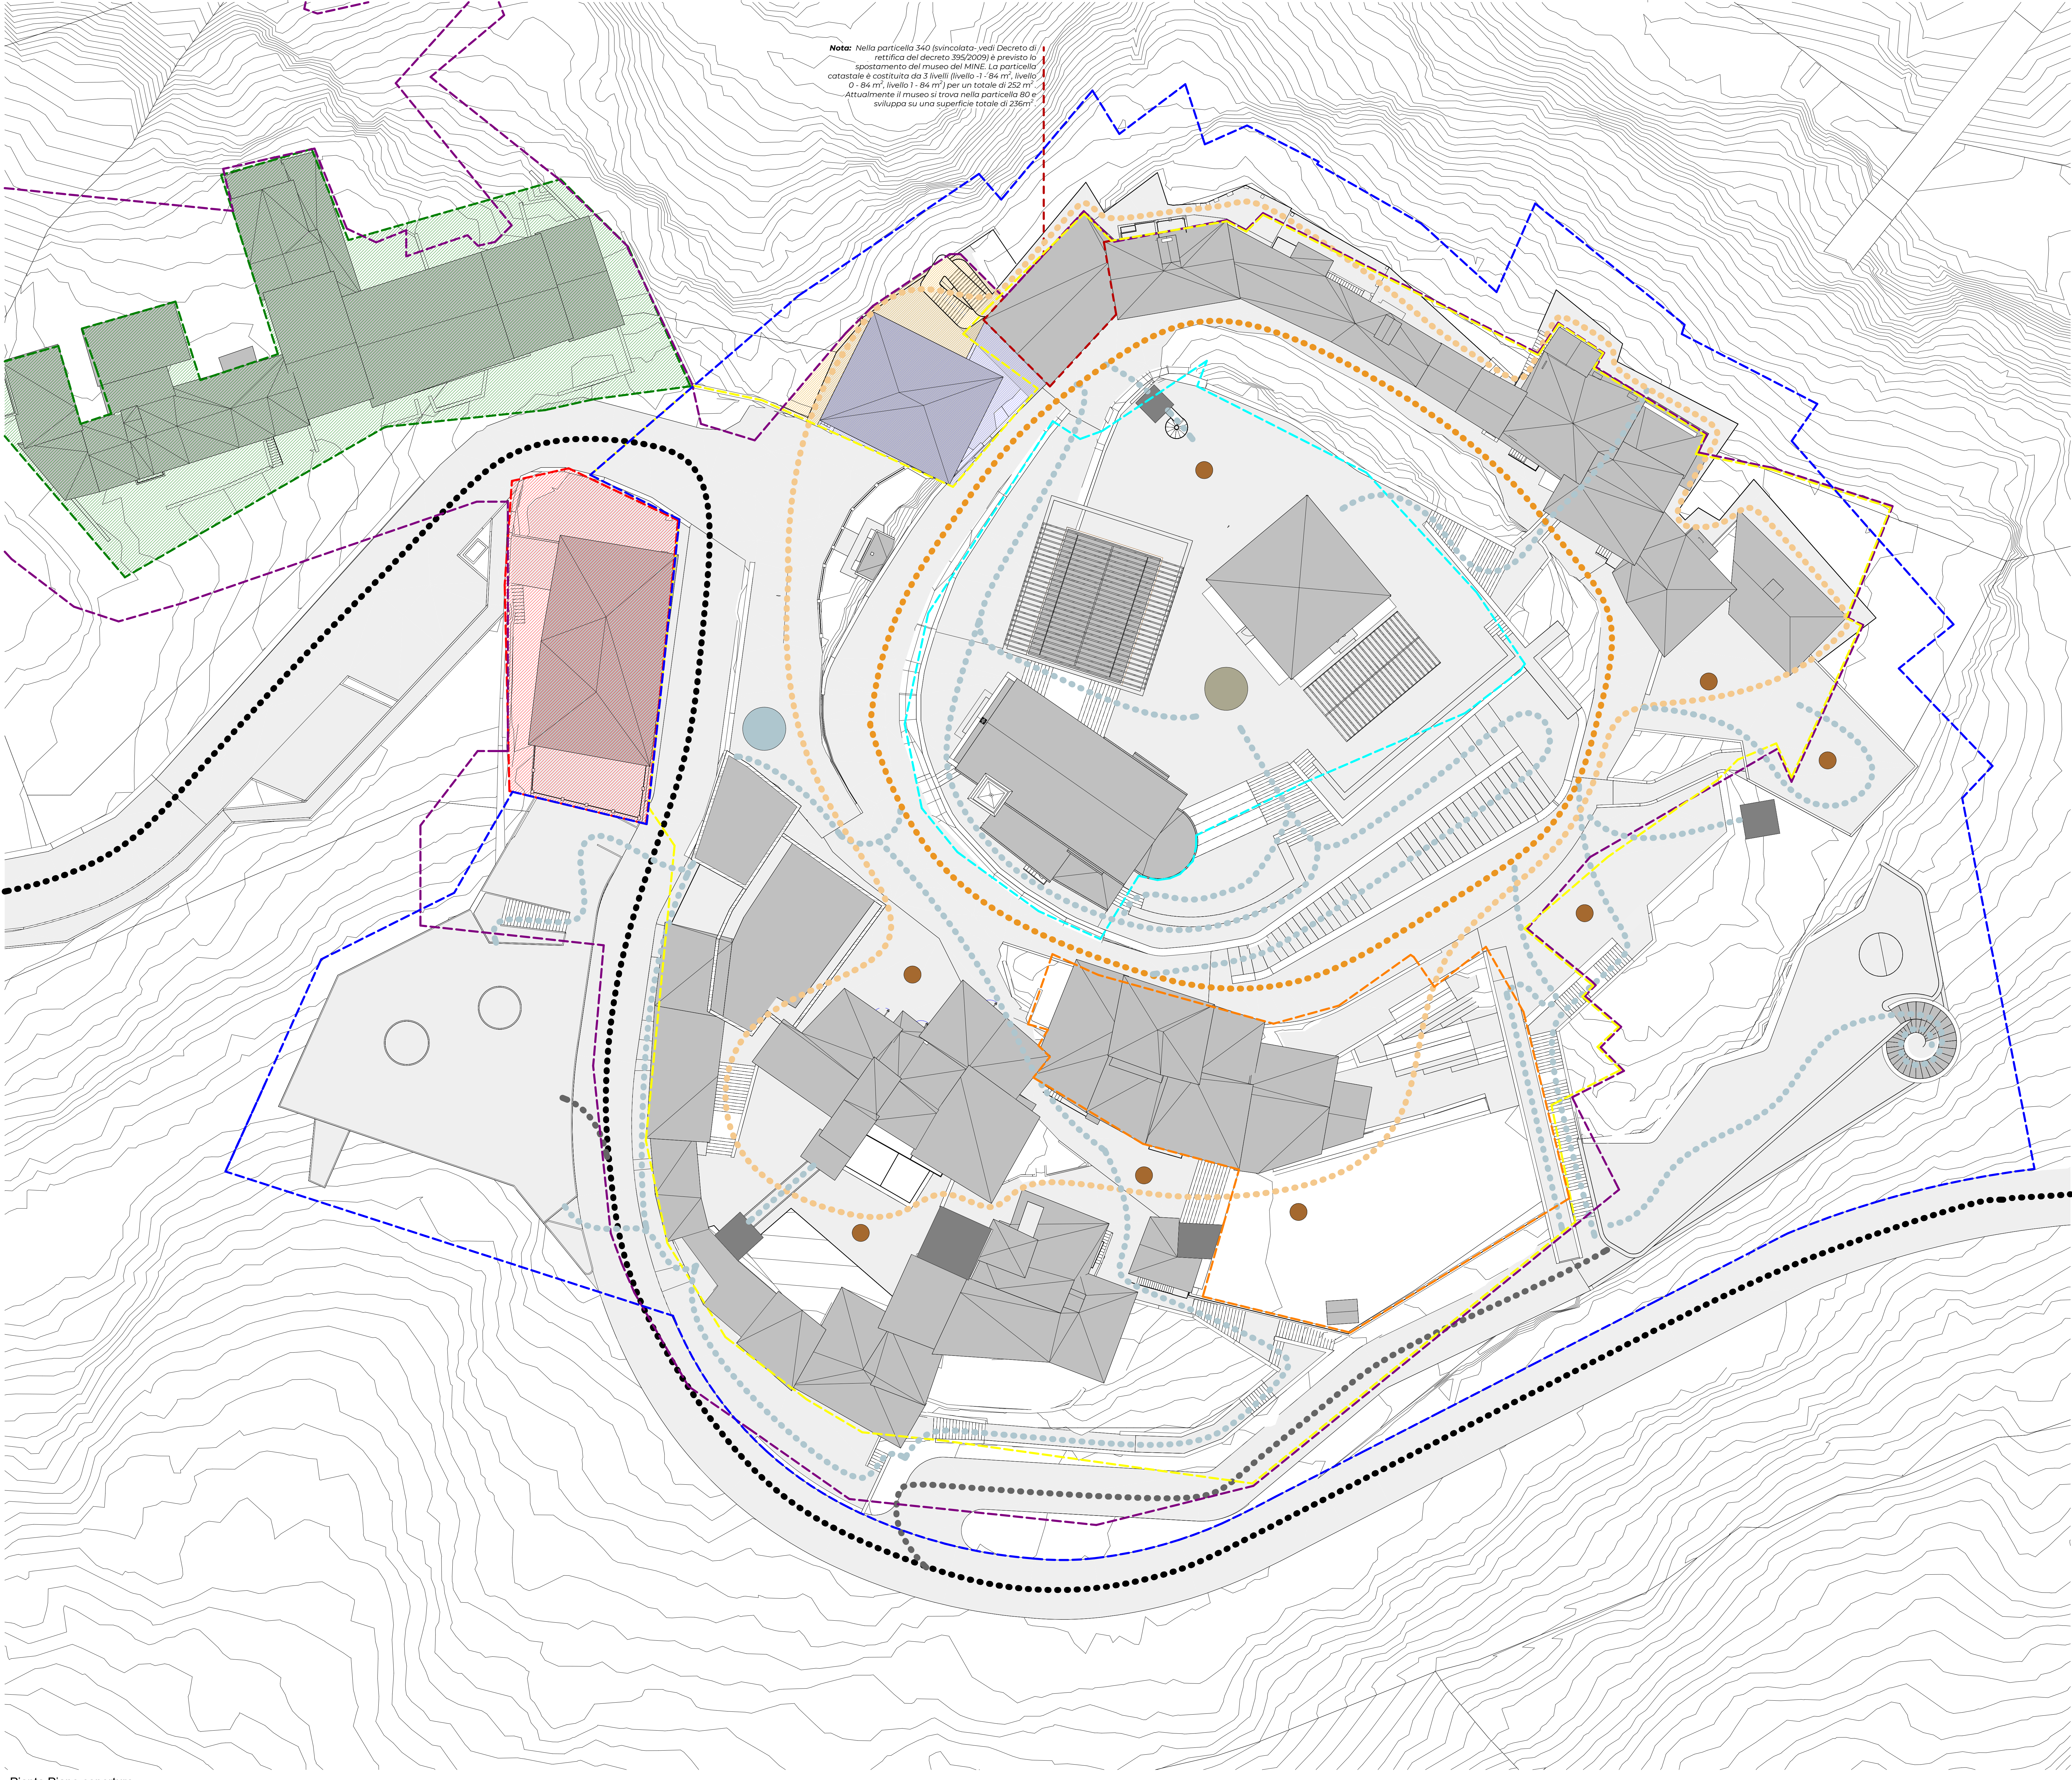

Legenda


- Lotto 1 (Non oggetto di intervento)
- Lotto 3 (Non oggetto di intervento)
- Lotto 4
- Lotto 2A (vincolato)
- Lotto 2B
- Aree di proprietà Comunale
- Perimetro di intervento

- Particella vincolata (58)
- Particella vincolata (270)

- Viabilità principale
- Collegamenti parcheggi
- Viabilità pedonali
- Percorso anulare principale
- Percorso anulare secondario

- Piazza principale
- Centralità musei
- Nuovi vuoti urbani

- Collegamenti verticali
- Collegamenti orizzontali in quota

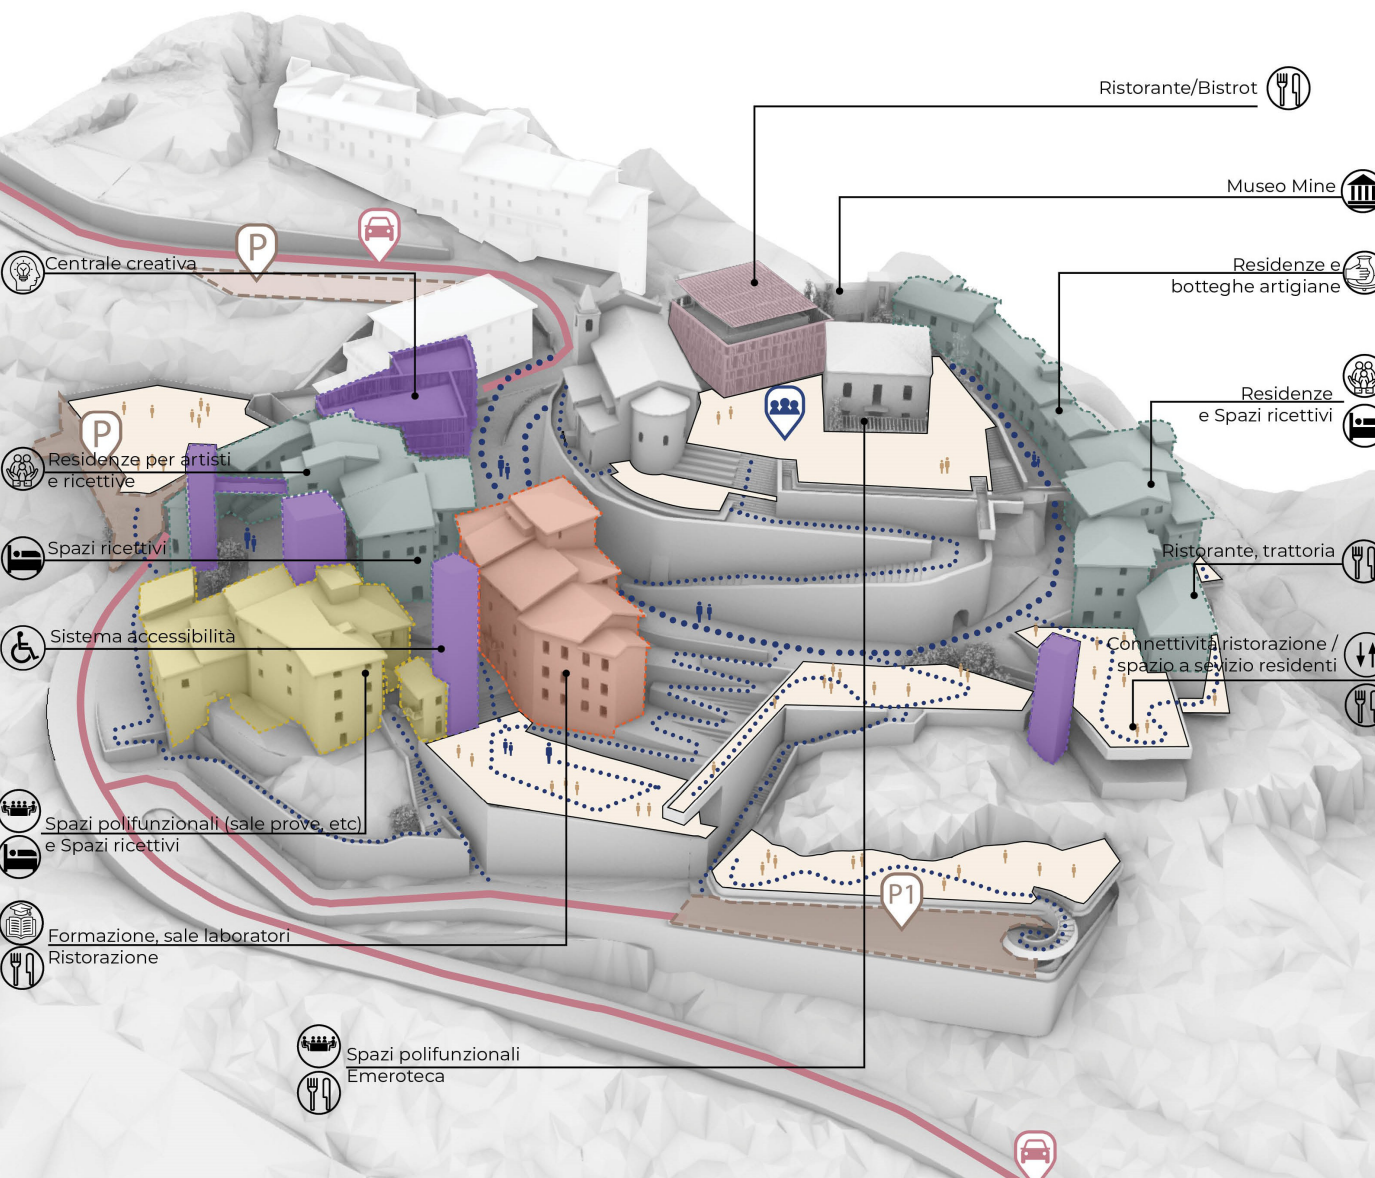

- LEGENDA**
- PERCORSO PRINCIPALE
 - PERCORSI PEDONALI
 - VIABILITÀ CARRABILE
 - BELVEDERE
 - EDIFICI DA DEMOLIRE E RICOSTRUIRE (anche non nel rispetto della sagoma)
 - EDIFICI DA RISTRUTTURARE
 - PARCHEGGI ESISTENTI
 - PARCHEGGI NUOVI DI SCAMBIO
 - EDIFICI NUOVA COSTRUZIONE (anche non nel rispetto della sagoma)
 - INTERVENTI SU EDIFICI ESISTENTI
 - EDIFICIO VINCOLATO



PROGETTO ARCHITETTONICO

ARCHEA

ARCHEA ASSOCIATI
Via Cavour 10, 20121 Milano (MI)
Tel. 02 58 58 58 58
www.archeaa.com

ARCHITETTO
Arch. Giovanni Polazzi

Finanziato dall'Unione europea
NextGenerationEU

PROGETTO STRUTTURALE, INGEGNERIA E ANTINCENDIO

GPA Partners
Via Cavour 10, 20121 Milano (MI)
Tel. 02 58 58 58 58
www.gpa-partners.com

INGEGNERE
Ing. Giovanni Cardinale

MISSIONE 1: Logistica, Progettazione, Progettazione, Progettazione a cultura

COMPONENTE 3: Cultura A.O.

MISSIONE 2: Progettazione di percorsi culturali, patrimonio culturale, sviluppo urbano

INVESTIMENTO 2.1: Attrattività dei borghi storici

Il presente progetto è un progetto pilota per la rigenerazione culturale, sociale ed economica dei borghi in via di abbandono e abbandonati.

PROGETTO DI RESTAURO

Valentini Ventura
Restaurom Opere d'arte srl
Via Carlo Bernini 10, 20121 Milano (MI)
Tel. 02 58 58 58 58

DOTT.
Dott.ssa Daniela Valentini

PROGETTO IDRAULICO

Chierini Associati
Ingegneria Civile Ambientale
Via Cavour 10, 20121 Milano (MI)
Tel. 02 58 58 58 58

INGEGNERE
Ing. Remo Chierini

PROGETTO ACUSTICO

Sacha Slim Bouhagbe
Via Cavour 10, 20121 Milano (MI)
Tel. 02 58 58 58 58

INGEGNERE
Ing. Sacha Slim Bouhagbe

VERIFICA ARCHEOLOGICA

STUDIO MATTIOLI
Via Cavour 10, 20121 Milano (MI)
Tel. 02 58 58 58 58

DOTT.
Dott. Gonzalez Muro

PROGETTO
Rigenerazione culturale, sociale ed economica dell'antico Borgo di Castelnuovo in Avane

PROGETTO ARCHITETTONICO, STRUTTURALE, INGEGNERIA E ANTINCENDIO

PROGETTO DI RESTAURO

PROGETTO IDRAULICO

PROGETTO ACUSTICO

INDIRIZZO
Via Cavour 10, 20121 Milano (MI)
Tel. 02 58 58 58 58

COMMITTENTE
Comune di Cavriglia

INDIRIZZO
Via Cavour 10, 20121 Milano (MI)
Tel. 02 58 58 58 58

CODICE ELABORATO
PSTE-PP-G-6.1-R_1

ELABORATO
PLANIMETRIA GENERALE CON INDIVIDUAZIONE DEGLI SPAZI APERTI

FASE DI PROGETTO - DISCIPLINA	REVISIONE N°	DATA	DESCRIZIONE
1	20-05-2024	Prima emissione	
2	23-05-2024	Seconda emissione	

SCALA
1:200

DATA
23-05-2024

SPAZIO RISERVATO ALL'AMMINISTRAZIONE