

PARTICELLA n° 63




Pianta livello -3,06m
1:200




Pianta livello +3,00m
1:200

Lotto Intervento	N° Particella Catastale	N° Isolato	N° Unità Immobiliare
2B	63	2	2G


Area totale	Note
Mantenimento, consolidamento e risanamento muratura esterna, ricostruzioni partizioni interne, soletti e tetti	n. 2 gallerie, n. 3 appartamenti indipendenti

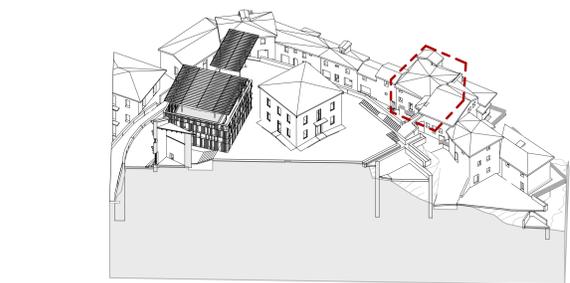

Prospecto A-A'
1:200

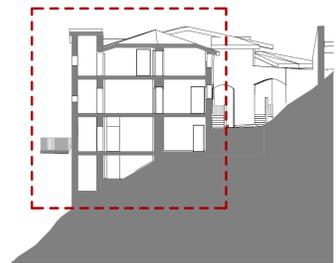

Sezione B-B'
1:200

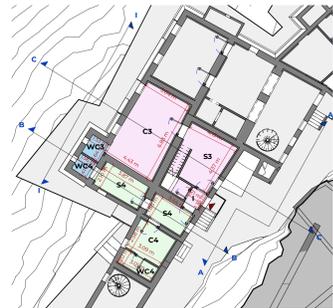


Pianta livello +0,00m
1:200




Pianta coperture
1:200

Piano	Unità	Destinazione d'uso	Area
L0	3	Residenze	51.61 m²
L0	4	Residenze	28.57 m²
L0			80.18 m²
L1	5	Residenze	81.10 m²
L1			81.10 m²
L-1	1	Galleria d'arte	34.38 m²
L-1	2	Galleria d'arte	39.58 m²
L-1			73.96 m²
L-1		Area totale	235.24 m²

Area totale	Note
Mantenimento, consolidamento e risanamento muratura esterna, ricostruzioni partizioni interne, soletti e tetti	n. 2 gallerie, n. 3 appartamenti indipendenti

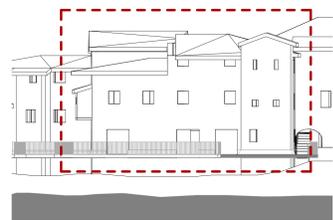


Prospecto I-I'
1:200

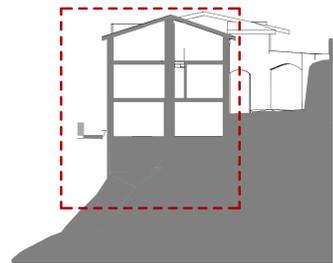


Sezione C-C'
1:200

PARTICELLA n° 65

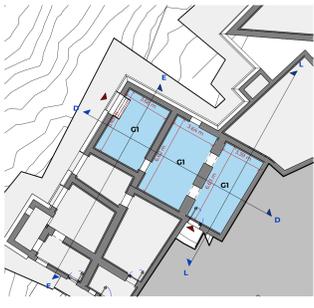



Pianta livello -3,06m
1:200

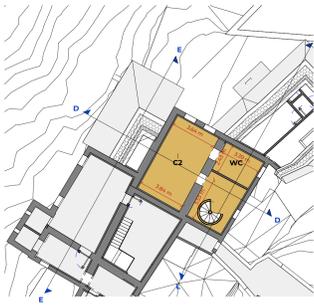


Pianta livello +3,00m
1:200

Lotto Intervento	N° Particella Catastale	N° Isolato	N° Unità Immobiliare
2B	65	2	2H

Area totale	Note
Mantenimento, consolidamento e risanamento muratura esterna, ricostruzioni partizioni interne, soletti e tetti	n. 1 galleria, n. 1 appartamento

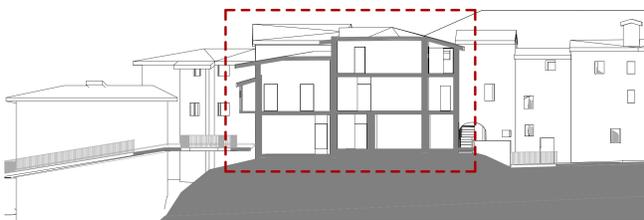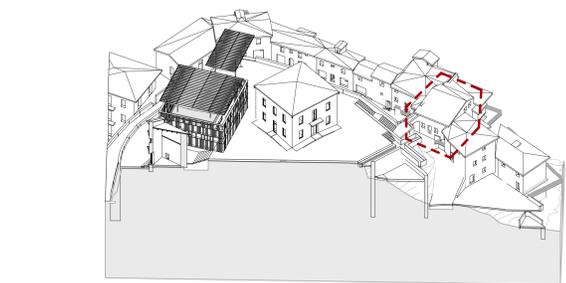


Sezione E-E'
1:200

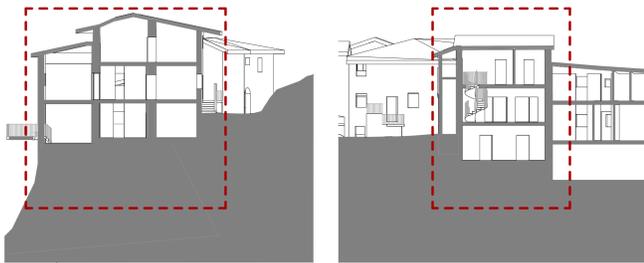

Sezione D-D'
1:200

Sezione L-L'
1:200

PARTICELLA n° 66

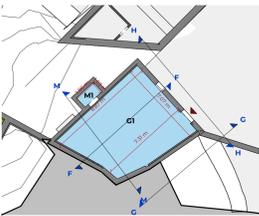



Pianta livello -3,20m
1:200




Pianta livello +3,18m
1:200

Lotto Intervento	N° Particella Catastale	N° Isolato	N° Unità Immobiliare
2B	66	2	2L


Area totale	Note
Mantenimento, consolidamento e risanamento muratura esterna, ricostruzioni partizioni interne, soletti e tetti	n. 1 galleria, n. 2 appartamenti

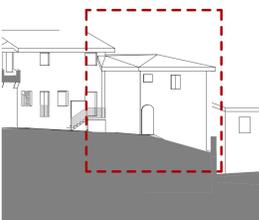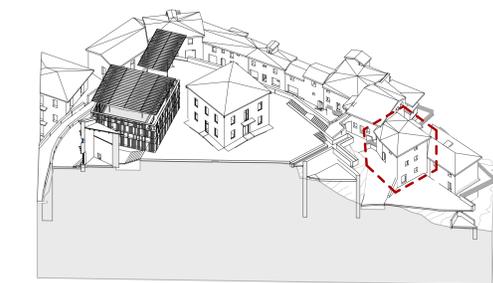


Prospecto G-G'
1:200

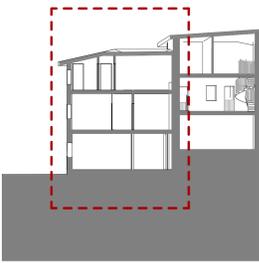

Sezione F-F'
1:200

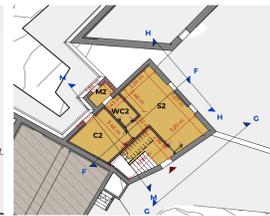


Pianta livello +0,00m
1:200

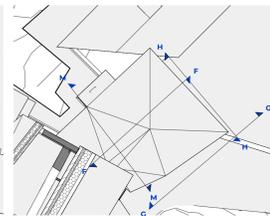


Pianta coperture
1:200

Piano	Unità	Destinazione d'uso	Area
L0	2	Residenze	50.92 m²
L0			50.92 m²
L1	3	Residenze	49.95 m²
L1			49.95 m²
L-1	1	Galleria d'arte	55.75 m²
L-1			55.75 m²
L-1		Area totale	156.63 m²

Area totale	Note
Mantenimento, consolidamento e risanamento muratura esterna, ricostruzioni partizioni interne, soletti e tetti	n. 1 galleria, n. 2 appartamenti

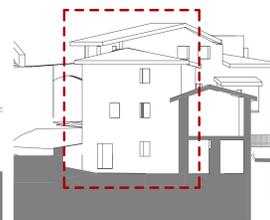


Prospecto H-H'
1:200

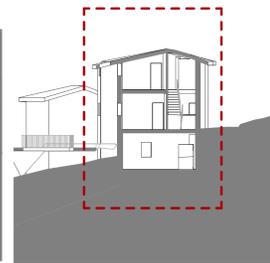


Sezione M-M'
1:200

PARTICELLA n° 68

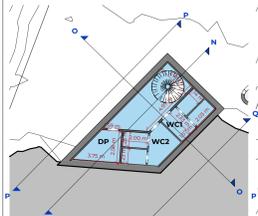



Pianta livello -4,40m
1:200

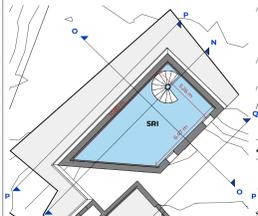


Pianta livello +3,18m
1:200

Lotto Intervento	N° Particella Catastale	N° Isolato	N° Unità Immobiliare
2B	68	2	2M


Area totale	Note
Mantenimento, consolidamento e risanamento muratura esterna, ricostruzioni partizioni interne, soletti e tetti	n. 1 locanda/bar

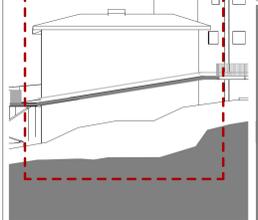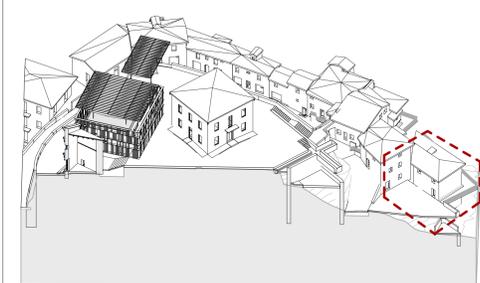


Prospecto P-P'
1:200

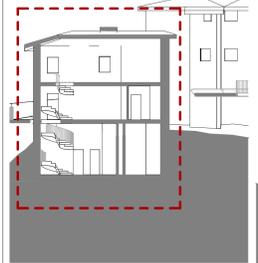

Sezione N-N'
1:200

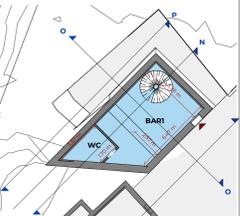


Pianta livello +0,00m
1:200

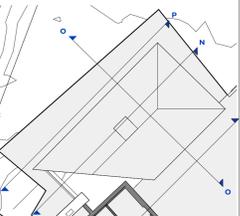


Pianta coperture
1:200

Piano	Unità	Destinazione d'uso	Area
L0	1	Locanda/Bar	44.73 m²
L0			44.73 m²
L1	1	Locanda/Bar	45.38 m²
L1			45.38 m²
L-1	1	Locanda/Bar	43.45 m²
L-1			43.45 m²
L-1		Area totale	133.56 m²


Area totale	Note
Mantenimento, consolidamento e risanamento muratura esterna, ricostruzioni partizioni interne, soletti e tetti	n. 1 locanda/bar

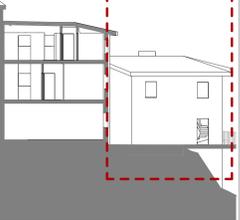

Prospecto Q-Q'
1:200

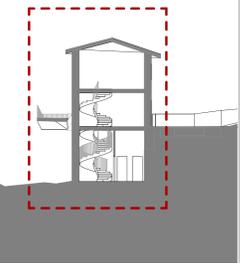

Sezione O-O'
1:200

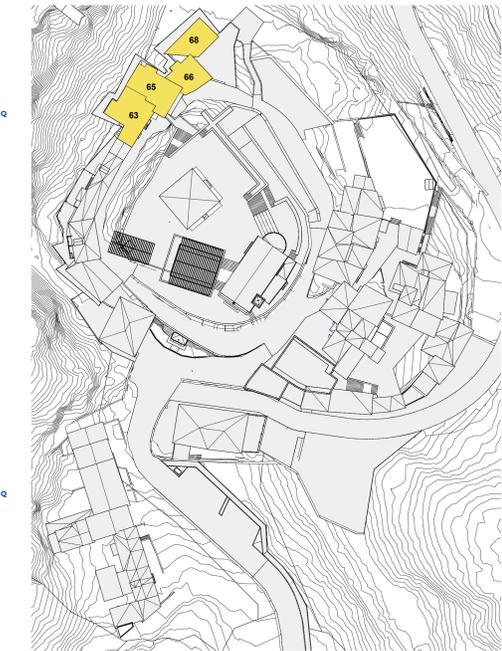

- Legenda:**
- B: Bottega Artigiana
 - G: Galleria d'arte
 - M: Magazzino
 - I: Ingresso
 - WC: Bagno
 - A: Appartamento
 - T: Terrazzo
 - S: Soggiorno
 - C: Camera
 - SR: Sala riunione
 - OS: Open space
 - LT: Locale tecnico
 - SRB: Sala ristorante
 - CU: Cucina
 - IR: Ingresso ristorante
 - VS: Vano scale
 - VA: Vano cassamortore
 - H: Hall d'ingresso
 - L: Lounge
 - DP: Deposito
 - SA: Salone
 - SA: Spazio per gli artisti
 - SDR: Spazio di registrazione per artisti
 - B: Ballatoio
 - U: Ufficio
 - SP: Sala prova per artisti
 - HE: Hall d'ingresso (eventuale spazio esposizioni all'aperto)
 - BAR: Bar

PROGETTO ARCHITETTONICO
ARCHITETTO
Arch. Giovanni Palazzi

PROGETTO STRUTTURALE, IDRICI E ANTINCENDIO
GPA Partners
GPA Partners
Via Carlo Seno, 100
50019 Sesto Fiorentino (FI)

PROGETTO DI RESTAURO
Valentini Ventura Restauri Opere d'arte srl
Via Carlo Seno, 100
50019 Sesto Fiorentino (FI)

PROGETTO ACUSTICO
Sacha Slim Bouhageb
Via Carlo Seno, 100
50019 Sesto Fiorentino (FI)

INGEGNERE
Ing. Sacha Slim Bouhageb

PROGETTO IDRAULICO
Chiarini Associati Ingegneria Civile Ambientale
Via Carlo Seno, 100
50019 Sesto Fiorentino (FI)

VERIFICA ARCHEOLOGICA
STUDIO MATTIOLI
Via Carlo Seno, 100
50019 Sesto Fiorentino (FI)

INGEGNERE
Dott. Dott.ssa Daniela Valentini

INGEGNERE
Ing. Remo Chiarini

INGEGNERE
Dott. Dott. Gonzalez Muro

PROGETTO
Rigenerazione culturale, sociale ed economica dell'antico Borgo di Castelnuovo in Avane
PTE n° 25 comma 5 bis, 6 D.Lgs. 50/2016

INDIRIZZO
Castelluccio del Mugello
Comune di Cavriglia (AR), Italia

COMMITTENTE
Comune di Cavriglia

INDIRIZZO
Viale Principe di Piemonte, 3
52022 Cavriglia AR

CODICE ELABORATO
PFTE-PP-2B-6.1.2-R.0

ELABORATO
PIANTA-SEZIONI E PROSPETTI PARTICELLE 63-65-66-68

FASE DI PROGETTO - DISCIPLINA	REVISIONE N°	DATA	DESCRIZIONE
	1	20-03-2024	Prima emissione

SCALA
1:200

DATA
20-03-2024

SPAZIO RISERVATO ALL'AMMINISTRAZIONE

La riproduzione del presente disegno è vietata a termini di legge senza l'espressa preventiva autorizzazione