




PARTICELLA n° 100

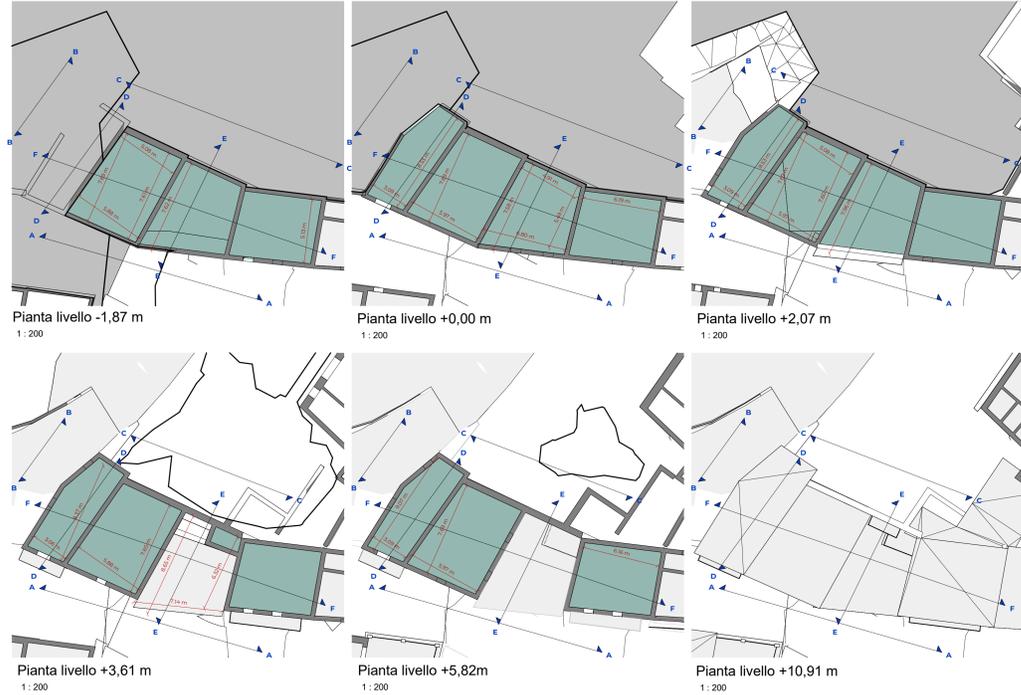


Lotto Intervento	N° Particella Catastale	N° Isolato	N° Unità Immobiliare
2B	100	5	5C-5D-5E-5F

Note
Demolizione e ricostruzione anche non nel rispetto della sagoma Edificio parzialmente crollato e non rilevabile completamente nella sua intera conformazione

Piano	Unità	Destinazione d'uso	Area
L0			178,47 m ²
L1			102,88 m ²
L2			105,66 m ²
L3			60,21 m ²
Area totale			447,21 m ²

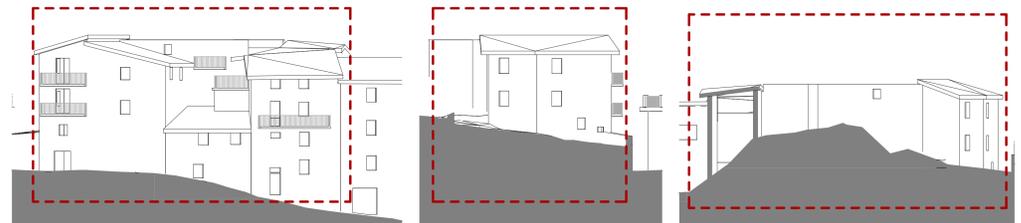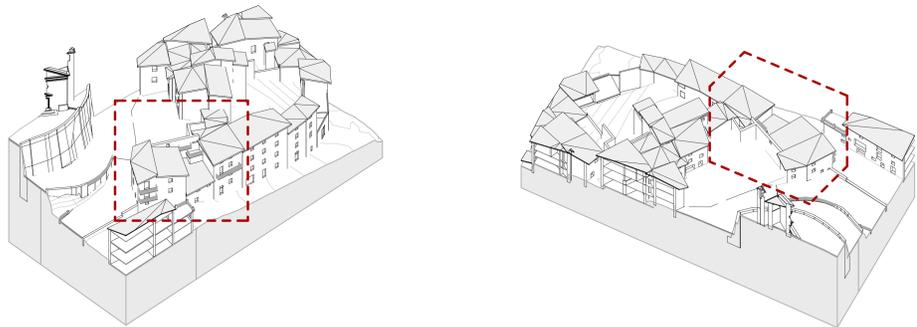


Prospetto A-A' 1:200 Prospetto B-B' 1:200 Prospetto C-C' 1:200

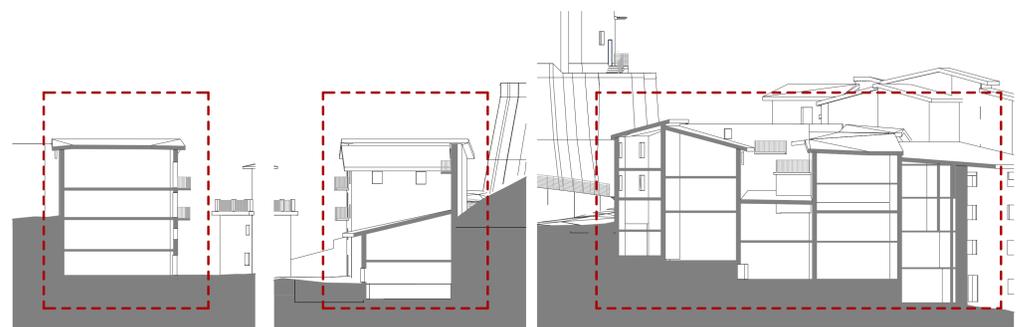

Sezione D-D' 1:200 Sezione E-E 1:200 Sezione F-F 1:200



PARTICELLA n° 101

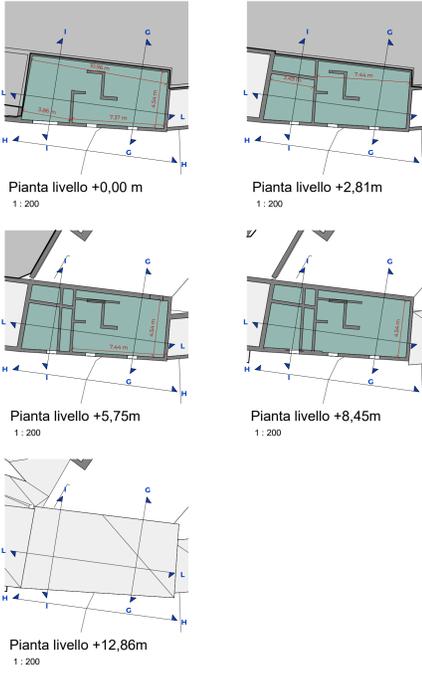


Lotto Intervento	N° Particella Catastale	N° Isolato	N° Unità Immobiliare
2B	101	5	5G

Note
Mantenimento muratura esterna, demolizioni interne solai e tetti

Piano	Unità	Destinazione d'uso	Area
L0			66,09 m ²
L1			48,05 m ²
L2			49,97 m ²
L3			40,50 m ²
Area totale			204,60 m ²

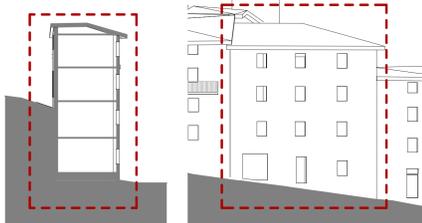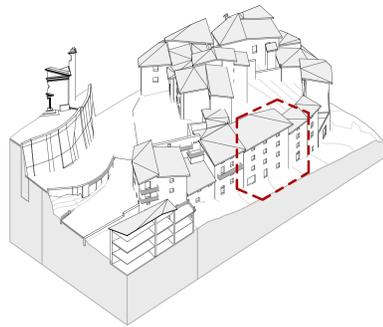


Sezione G-G' 1:200 Prospetto H-H' 1:200

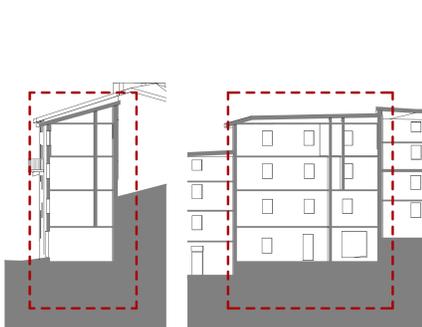

Sezione I-I' 1:200 Sezione L-L' 1:200



PARTICELLA n° 102

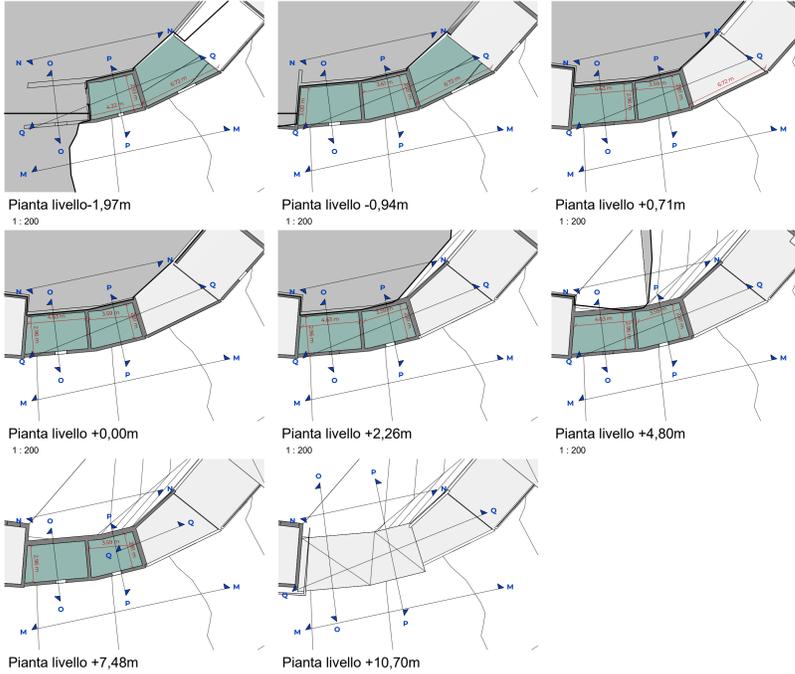


Lotto Intervento	N° Particella Catastale	N° Isolato	N° Unità Immobiliare
2B	102	5	5H

Note
Demolizione e ricostruzione anche non nel rispetto della sagoma. Mantenimento muratura esterna, demolizioni interne solai e tetti.


Piano	Unità	Destinazione d'uso	Area
L0			14,41 m ²
L1			25,53 m ²
L2			25,53 m ²
L3			25,53 m ²
L-1			11,12 m ²
L-1			11,12 m ²
L-2			19,44 m ²
L-2			19,44 m ²
Area totale			121,57 m ²

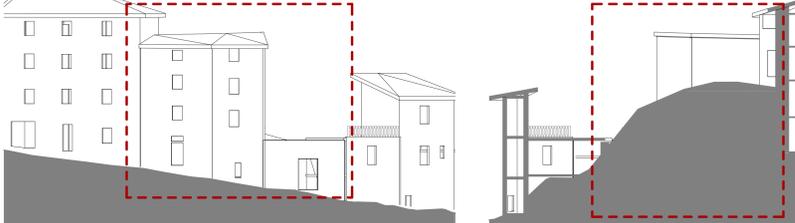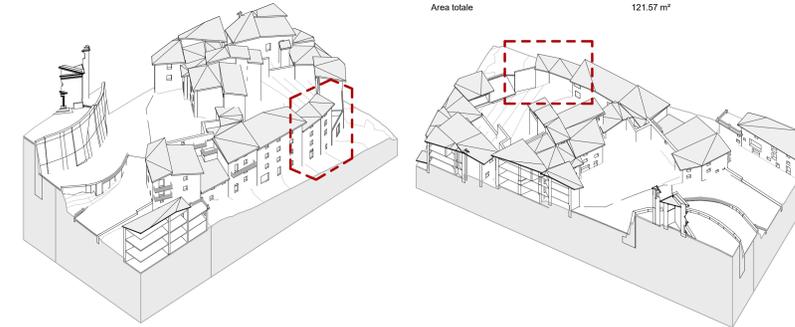

Prospetto M-M' 1:200 Prospetto N-N' 1:200

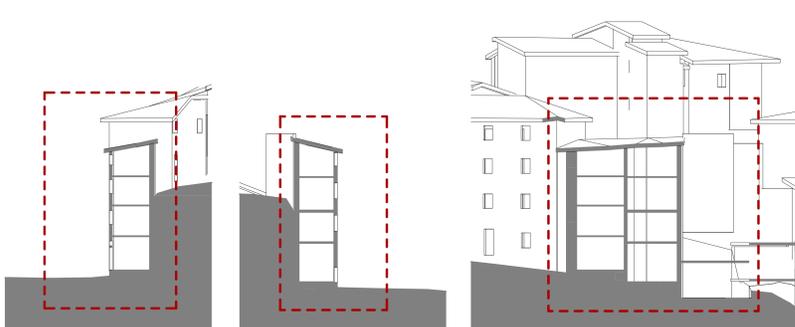

Sezione O-O' 1:200 Sezione P-P' 1:200 Sezione Q-Q' 1:200

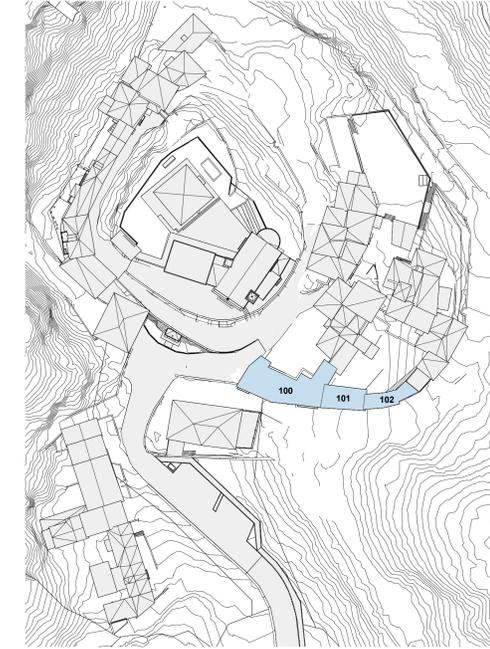

PROGETTO ARCHITETTONICO
ARCHEA
ARCHEA ASSOCIATI
Via Roma, 2
50125 Firenze (FI)
+39 055 468007
www.archeasociati.com

PROGETTO STRUTTURALE, SISMICO E ANTINCENDIO
GPA Partners
Via Roma, 2
50125 Firenze (FI)
+39 055 468007
www.gpartners.com

PROGETTO DI RESTAURO
Valentini Ventura
RestauRO Opere D'arte srl
Via Carolina Barberi Corsi di Casanova, 109
50139 Sesto Fiorentino (FI)

PROGETTO ACUSTICO
Sacha Slim Bouhageb
Via della Eridania,
50025 Bagno a Ripoli (PI)
+39 055 583004

ARCHITETTO
Arch. Giovanni Polazzi

INGEGNERE
Ing. Giovanni Cardinale

INGEGNERE
Dott.ssa Daniela Valentini

PROGETTO IDRAULICO
CHIARINI ASSOCIATI
Via Salaria, 100
00198 Roma (RM)

VERIFICA ARCHEOLOGICA
STUDIO MATTIOLI
Via Salaria, 100
00198 Roma (RM)
+39 06 5445001
studio.mattioli@studiomattioli.com

Finanziato dall'Unione europea
NextGenerationEU

MISIONE 1 Organizzazione, promozione, competenza e cultura
COMPONENTE 3 Cultura 4.0
MISURA 2 Rigenerazione di piccoli siti culturali, patrimonio culturale, nel gioco e nel uso

INVESTIMENTO 2.1 "Attrattività dei luoghi storici"
Linea d'intervento A: Progetti pilota per la rigenerazione culturale, sociale ed economica dei borghi e nuclei

PROGETTO
Rigenerazione culturale, sociale ed economica dell'antico Borgo di Castelnuovo in Avane
PITE snc s.r.l. - Castelnuovo in Avane, 6 - 51026 Castelnuovo in Avane (PT)

INDIRIZZATO
Comune di Cavriglia (AR)

COMMITENTE
Comune di Cavriglia

INDIRIZZATO
Viale Principe di Piemonte, 9
51022 Cavriglia (AR)

CODICE ELABORATO
PFTE-SF-2B-5.3.5-R.0

ELABORATO
PIANTA-SEZIONI E PROSPETTI PARTICELLE 100-101-102

FASE DI PROGETTO - DISCIPLINA	REVISIONE N°	DATA	DESCRIZIONE
	1	20-03-2024	Prima emissione

SCALA
1:200

DATA
20-03-2024

SPAZIO RISERVATO ALL'AMMINISTRAZIONE

La riproduzione del presente disegno è vietata a termini di legge senza l'espressa preventiva autorizzazione