


**PARTICELLA n° 94**

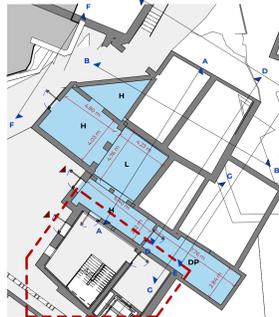


Pianta livello -2,43 m  
1: 200



Pianta livello +3,00 m  
1: 200




Pianta livello +3,00 m  
1: 200

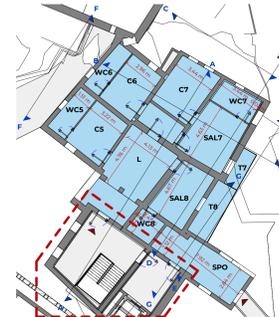

Pianta livello +6,00  
1: 200

Passerella di collegamento con torre su particella n°98

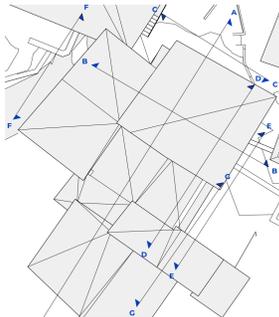


Pianta livello +11,18 m  
1: 200


Lotto Intervento	N° Particella Catastale	N° Isolato	N° Unità Immobiliare
2B	94	5	5A

Piano	Unità	Destinazione d'uso	Area
L0	1	Spazio ricettivo	83,28 m²
L0			83,28 m²
L1	1	Spazio ricettivo	190,15 m²
L1			190,15 m²
L2	1	Spazio ricettivo e polifunzionale	167,66 m²
L2			167,66 m²
L-1	1	Spazio ricettivo	142,27 m²
L-1			142,27 m²
L-1 Area totale			583,35 m²


Mantenimento, consolidamento e risanamento muratura esterna, ricostruzioni partizioni interne, solai e tetti	Note
	L1: 2 Stanze da 18,5 mq ca e muratura esterna, ricostruzioni partizioni interne, solai e tetti
	L2: 2 Stanze da 18,5 mq ca e 2 stanze da 42 mq ca

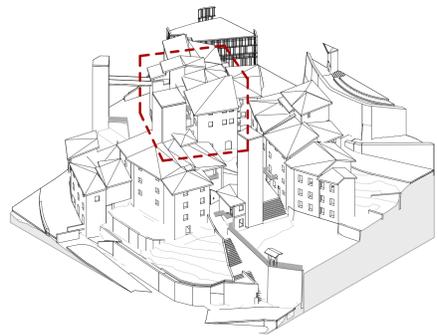


**PARTICELLA n° 99**

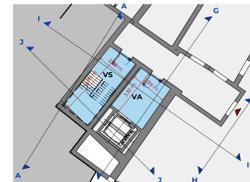


Pianta livello -2,43 m  
1: 200

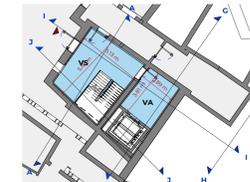


Pianta livello +0,00 m  
1: 200

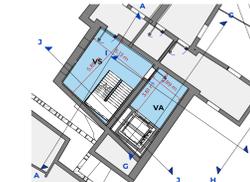

Pianta livello +3,00 m  
1: 200

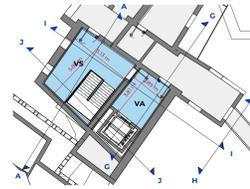

Pianta livello +6,00  
1: 200


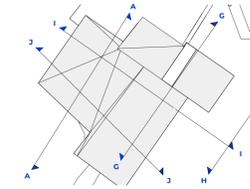


Pianta livello +8,91 m  
1: 200


Lotto Intervento	N° Particella Catastale	N° Isolato	N° Unità Immobiliare
2B	99	5	5B

Piano	Unità	Destinazione d'uso	Area
L0	1	Spazio ricettivo	40,17 m²
L0			40,17 m²
L1	1	Spazio ricettivo	40,06 m²
L1			40,06 m²
L2	1	Spazio ricettivo	40,06 m²
L2			40,06 m²
L-1	1	Spazio ricettivo	27,39 m²
L-1			27,39 m²
L-1 Area totale			147,85 m²


Mantenimento, consolidamento e risanamento muratura esterna, ricostruzioni partizioni interne, solai e tetti	Note
	Collegamenti verticali per particella 94

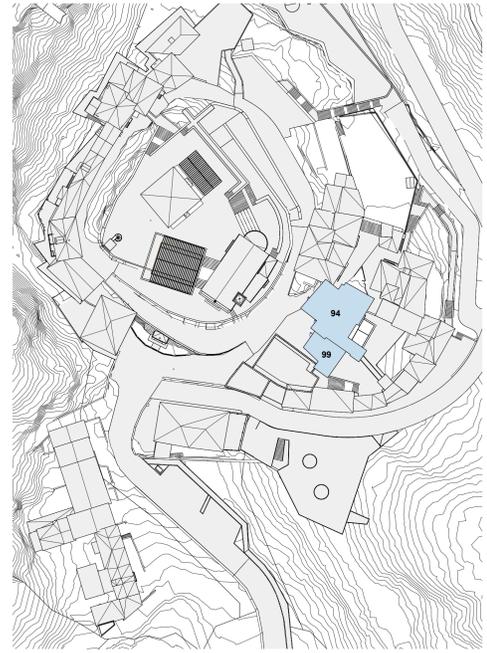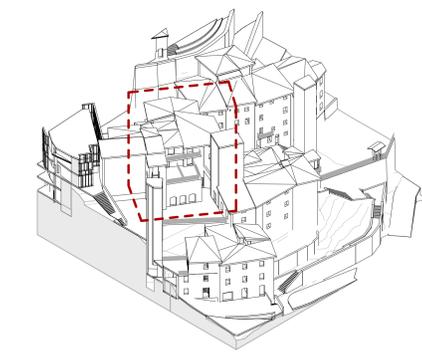


- Legenda:**
- B:** Bottega Artigiana
  - C:** Galleria d'arte
  - M:** Magazzino
  - I:** Ingresso
  - WC:** Bagno
  - A:** Appartamento
  - T:** Terrazzo
  - S:** Soggiorno
  - C:** Camera
  - SR:** Sala riunione
  - OS:** Open space
  - LT:** Locale tecnico
  - SRB:** Sala ristorante
  - CU:** Cucina
  - IR:** Ingresso ristorante
  - VS:** Vano scale
  - VA:** Vano ascensore
  - H:** Hall d'ingresso
  - L:** Lounge
  - DP:** Deposito
  - SAL:** Salone
  - SA:** Spazio per gli artisti
  - SDR:** Spazio di registrazione per artisti
  - B:** Ballatoio
  - Lz:** Ufficio
  - SP:** Sala prova per artisti
  - Hb:** Hall d'ingresso (eventuale spazio esposizioni all'aperto)
  - BAR:** Bar
  - SPO:** Spazi polifunzionali
  - CV:** Collegamenti verticali per eliminazione barriere architettoniche (torri)

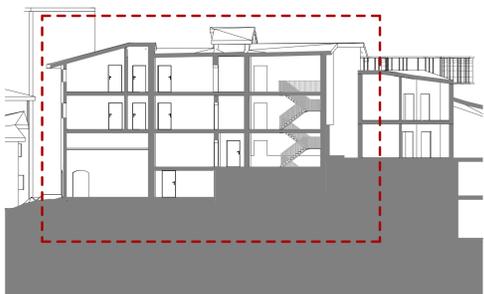


Sezione A-A  
1: 200

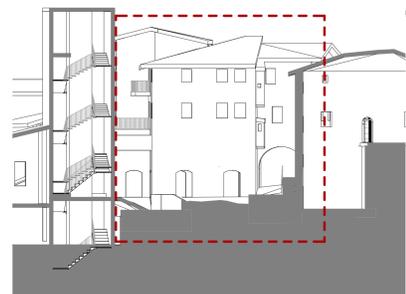


Prospetto C-C'  
1: 200

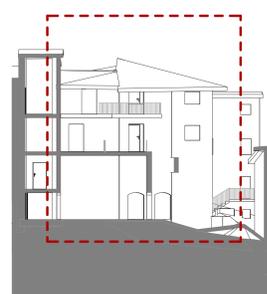


Sezione E-E'  
1: 200

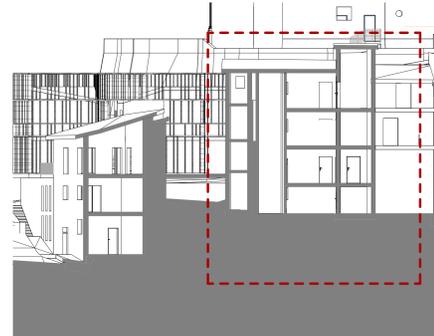


Sezione G-G'  
1: 200

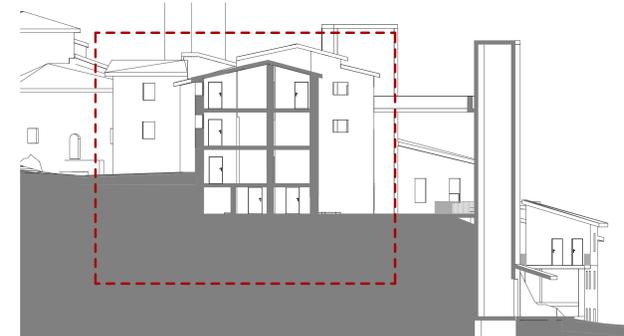


Sezione I-I'  
1: 200

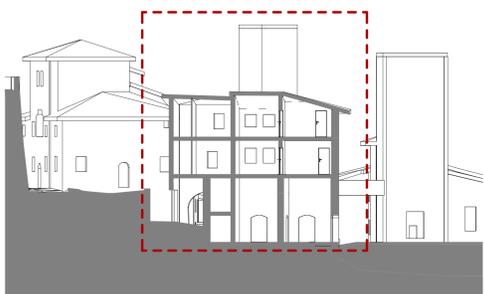

Sezione B-B  
1: 200

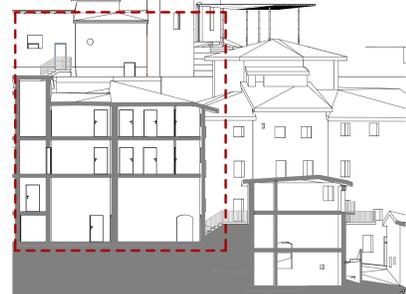


Sezione D-D'  
1: 200

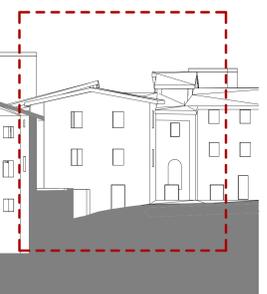

Prospetto F-F'  
1: 200



Prospetto H-H'  
1: 200

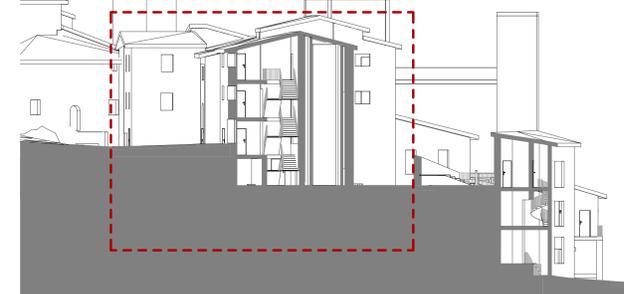

Sezione J-J'  
1: 200

<p><b>PROGETTO ARCHITETTONICO</b></p> <p><b>ARCHEA ASSOCIATI</b> Via... Tel: +39 052 488227 arch@archeasociati.it</p> <p><b>ARCHITETTO</b> Arch. Giovanni Palazzi</p>	<p><b>PROGETTO STRUTTURALE, IDRAULICO E ANTINCENDIO</b></p> <p><b>GPA Partners</b> Via... Tel: +39 052 488228 info@gpapartners.com</p> <p><b>INGEGNERE</b> Ing. Giovanni Cardinale</p>	<p><b>PROGETTO DI RESTAURO</b></p> <p><b>Valentini Ventura Restauro Opere D'arte srl</b> Via... Tel: +39 052 488229 info@valentini-ventura.it</p> <p><b>DOTT.</b> Dott.ssa Daniela Valentini</p>	<p><b>PROGETTO ACUSTICO</b></p> <p><b>Sacha Slim Bouhageb</b> Via... Tel: +39 052 488230 info@sachaslim.com</p> <p><b>INGEGNERE</b> Ing. Sacha Slim Bouhageb</p>
<p><b>MISSIONE 1:</b> Organizzazione, innovazione, competitività e cultura</p> <p><b>COMPONENTE S:</b> Cultura 4.0</p> <p><b>MISURANDO 2:</b> Organizzazione di piccoli enti culturali, patrimonio culturale, sviluppo di spazi</p> <p><b>INVESTIMENTO 2.1:</b> Attività del "burghesismo"</p> <p>Linea Intervento A: Progetti pilota per la rigenerazione culturale, sociale ed economica dei borghi a rischio abbandono e abbandoni</p> <p><b>Finanziato dall'Unione europea NextGenerationEU</b></p>	<p><b>PROGETTO IDRAULICO</b></p> <p><b>CHIELINI ASSOCIATI</b> Via... Tel: +39 052 488231 info@chielini.it</p> <p><b>INGEGNERE</b> Ing. Remo Chiarini</p>	<p><b>VERIFICA ARCHEOLOGICA</b></p> <p><b>STUDIO MATTIOLI</b> Via... Tel: +39 052 488232 info@studiomattioli.com</p> <p><b>DOTT.</b> Dott. Gonzalez Muro</p>	<p><b>PROGETTO</b> <b>Rigenerazione culturale, sociale ed economica dell'antico Borgo di Castelnuovo in Avane</b> PTE n° 25 comma 5 bis, 6 D.Lgs 50/2016</p> <p><b>INDIRIZZO</b> Castelnuovo in Avane Comune di Cavriglia (32022) ARS, Italia</p> <p><b>COMMITTENTE</b> <b>Comune di Cavriglia</b></p> <p><b>INDIRIZZO</b> Via... Tel: +39 052 488233 info@comune-cavriglia.it</p> <p><b>CODICE ELABORATO</b> <b>PFE-PP-2B-6.1.4-R_1</b></p> <p><b>ELABORATO</b> <b>PIANTA-SEZIONI E PROSPETTI PARTICELLE 94-99</b></p>

FASE DI PROGETTO - DISCIPLINA	REVISIONE N°	DATA	DESCRIZIONE
	1	20-05-2024	Prima emissione
	2	23-05-2024	Seconda emissione

SCALA  
**1:200**

DATA  
**23-05-2024**

SPAZIO RISERVATO ALL'AMMINISTRAZIONE

La riproduzione del presente disegno è vietata a termini di legge senza l'espressa preventiva autorizzazione