


PIANTA A Q.TA CAMPO E SPOGLIATOI

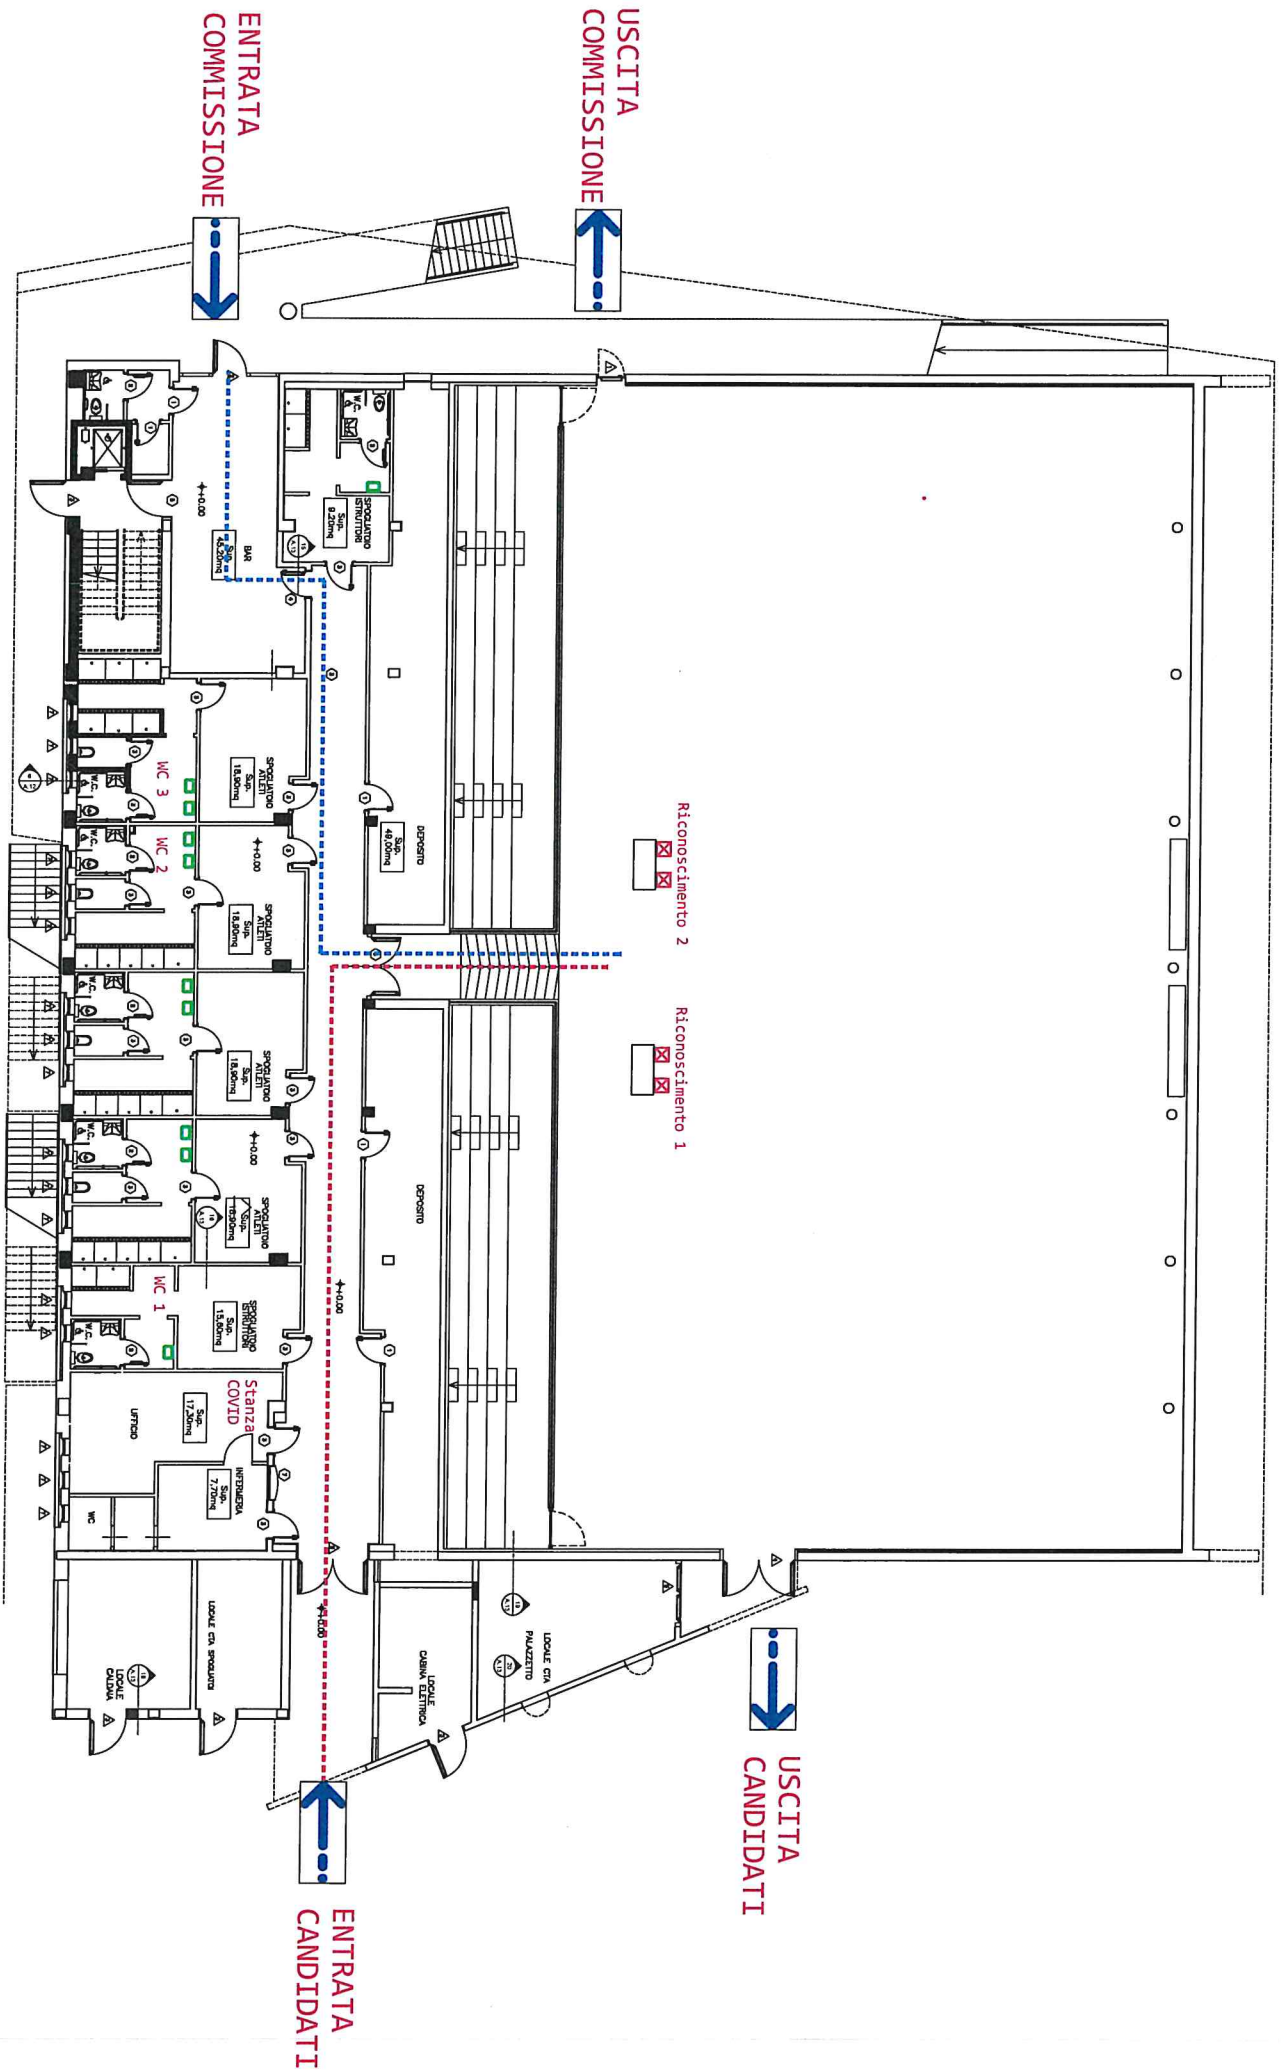

PIANTA A.Q.TA INGRESSO PALAZZETTO

