




PLANIMETRIA BARRIERE STRADALI
scala 1:100

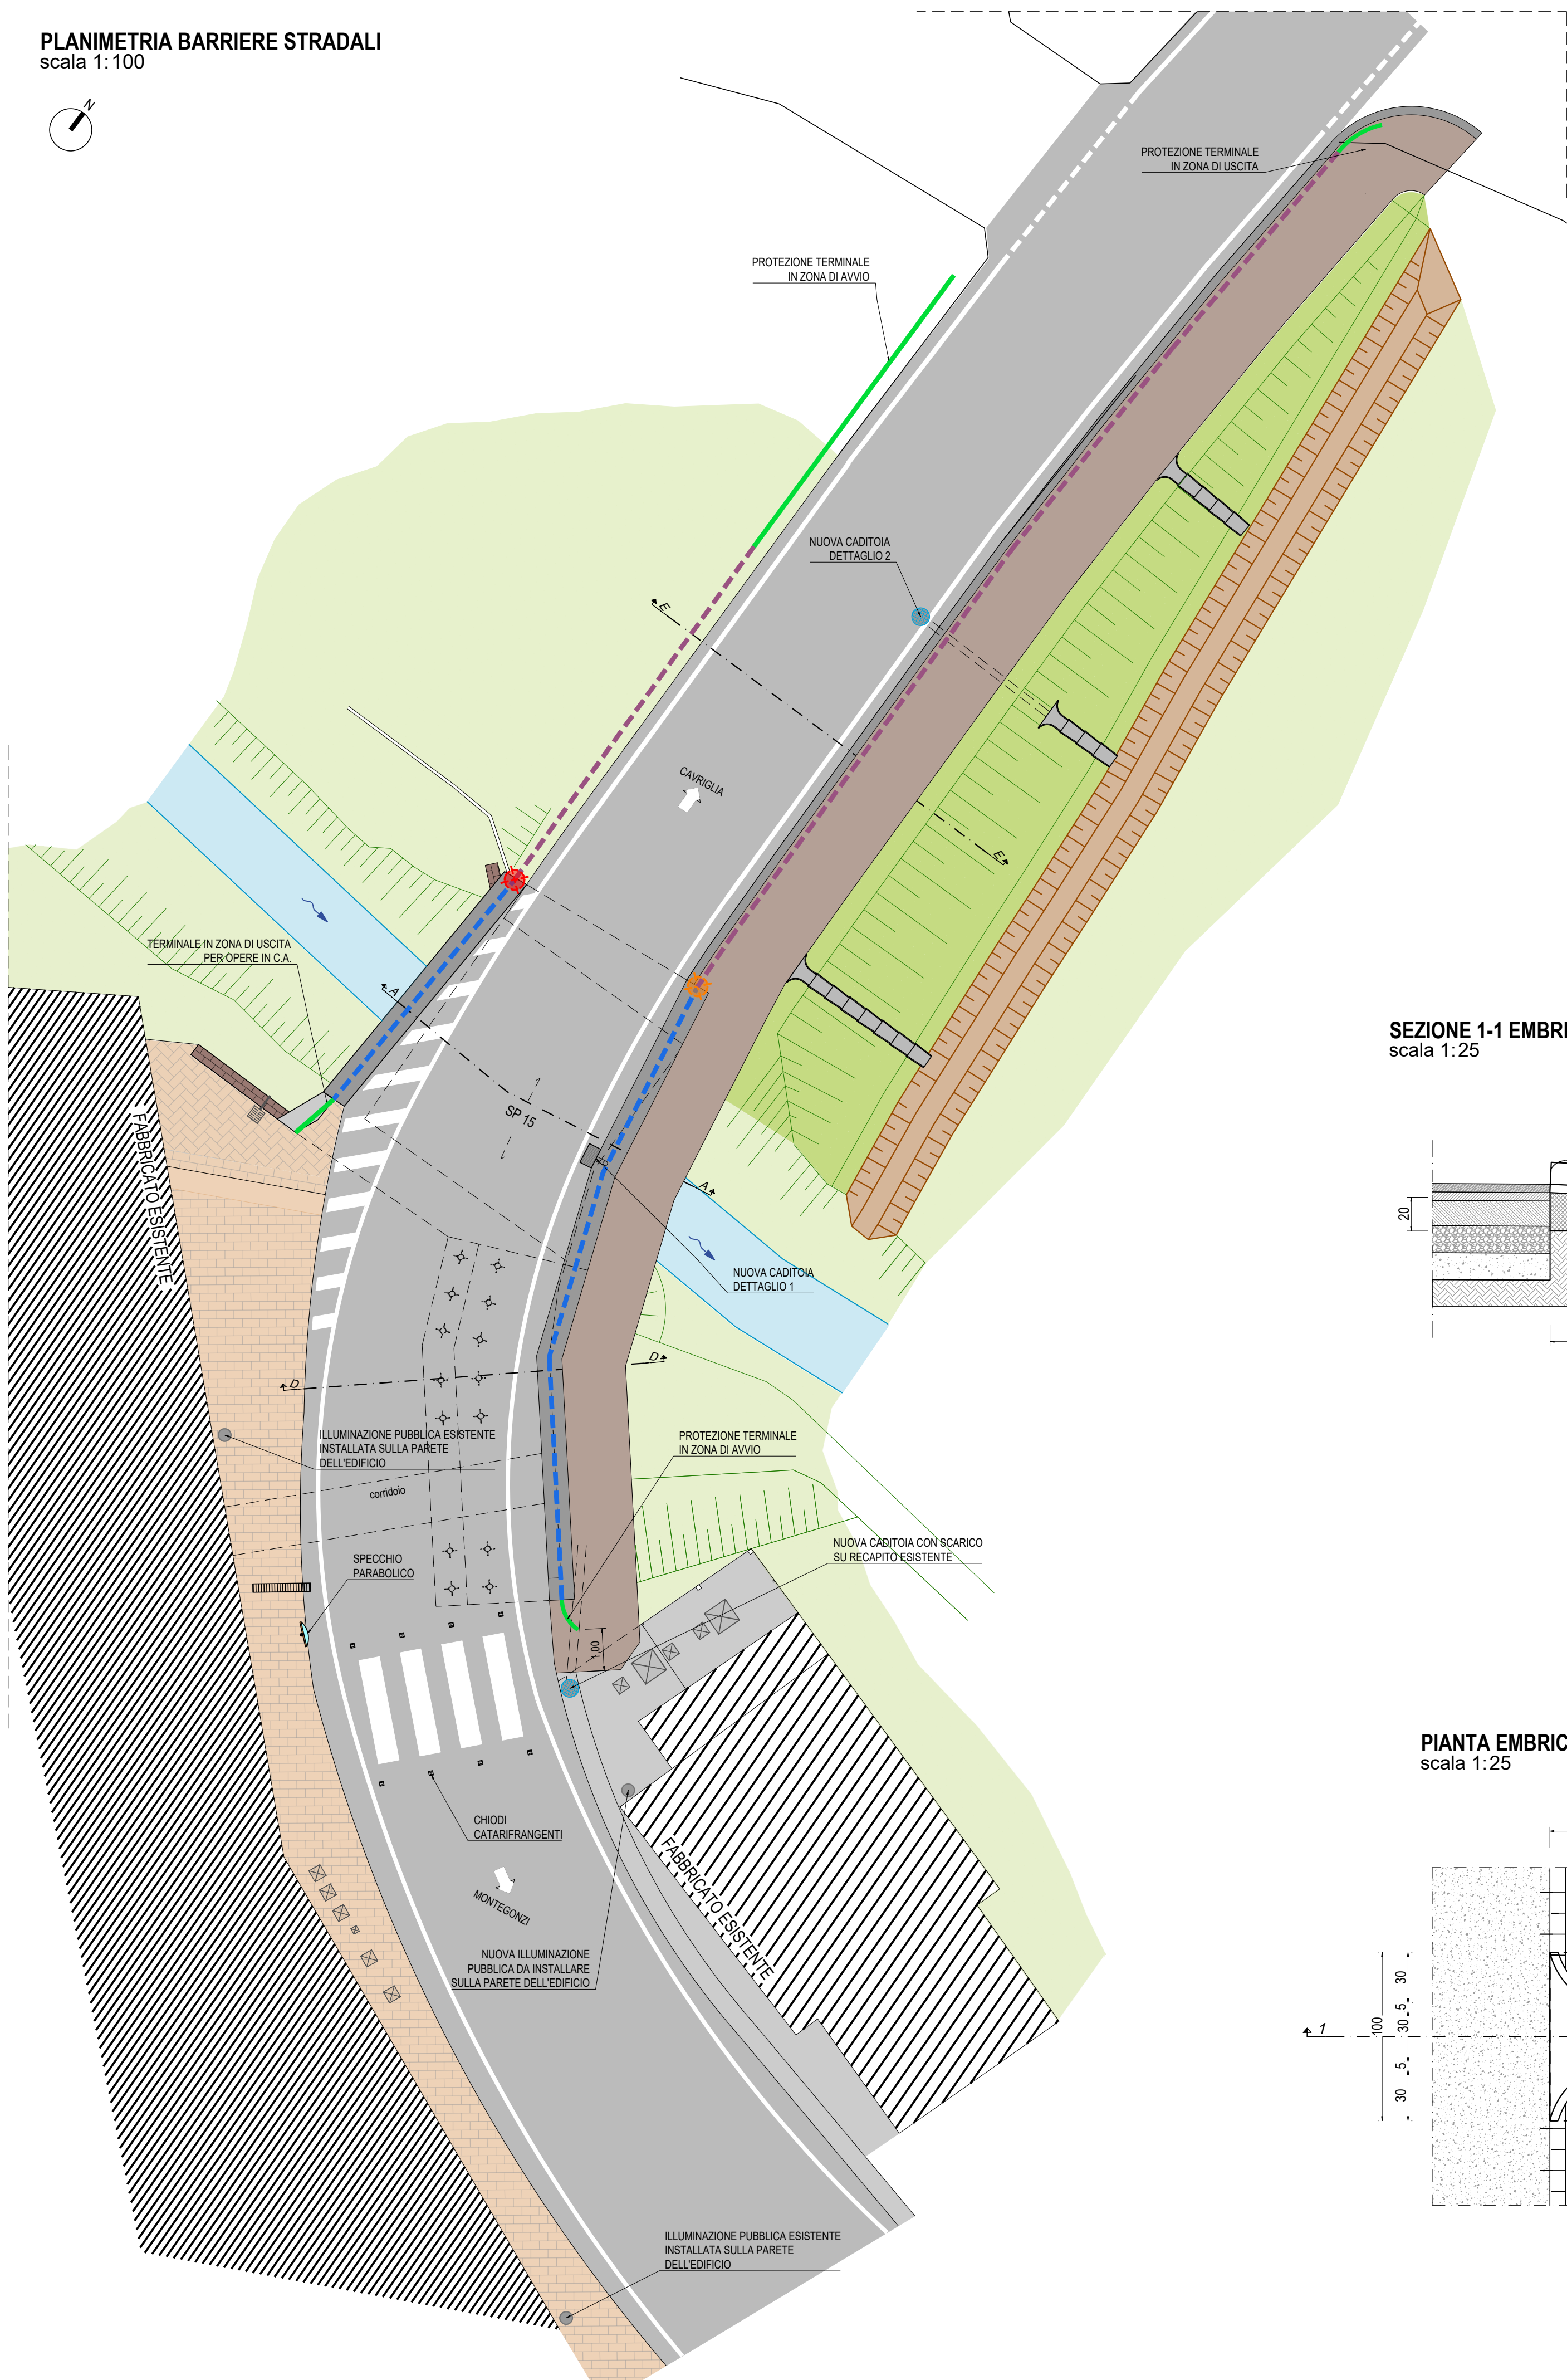


SEZIONE 1-1 EMBRICE
scala 1:25

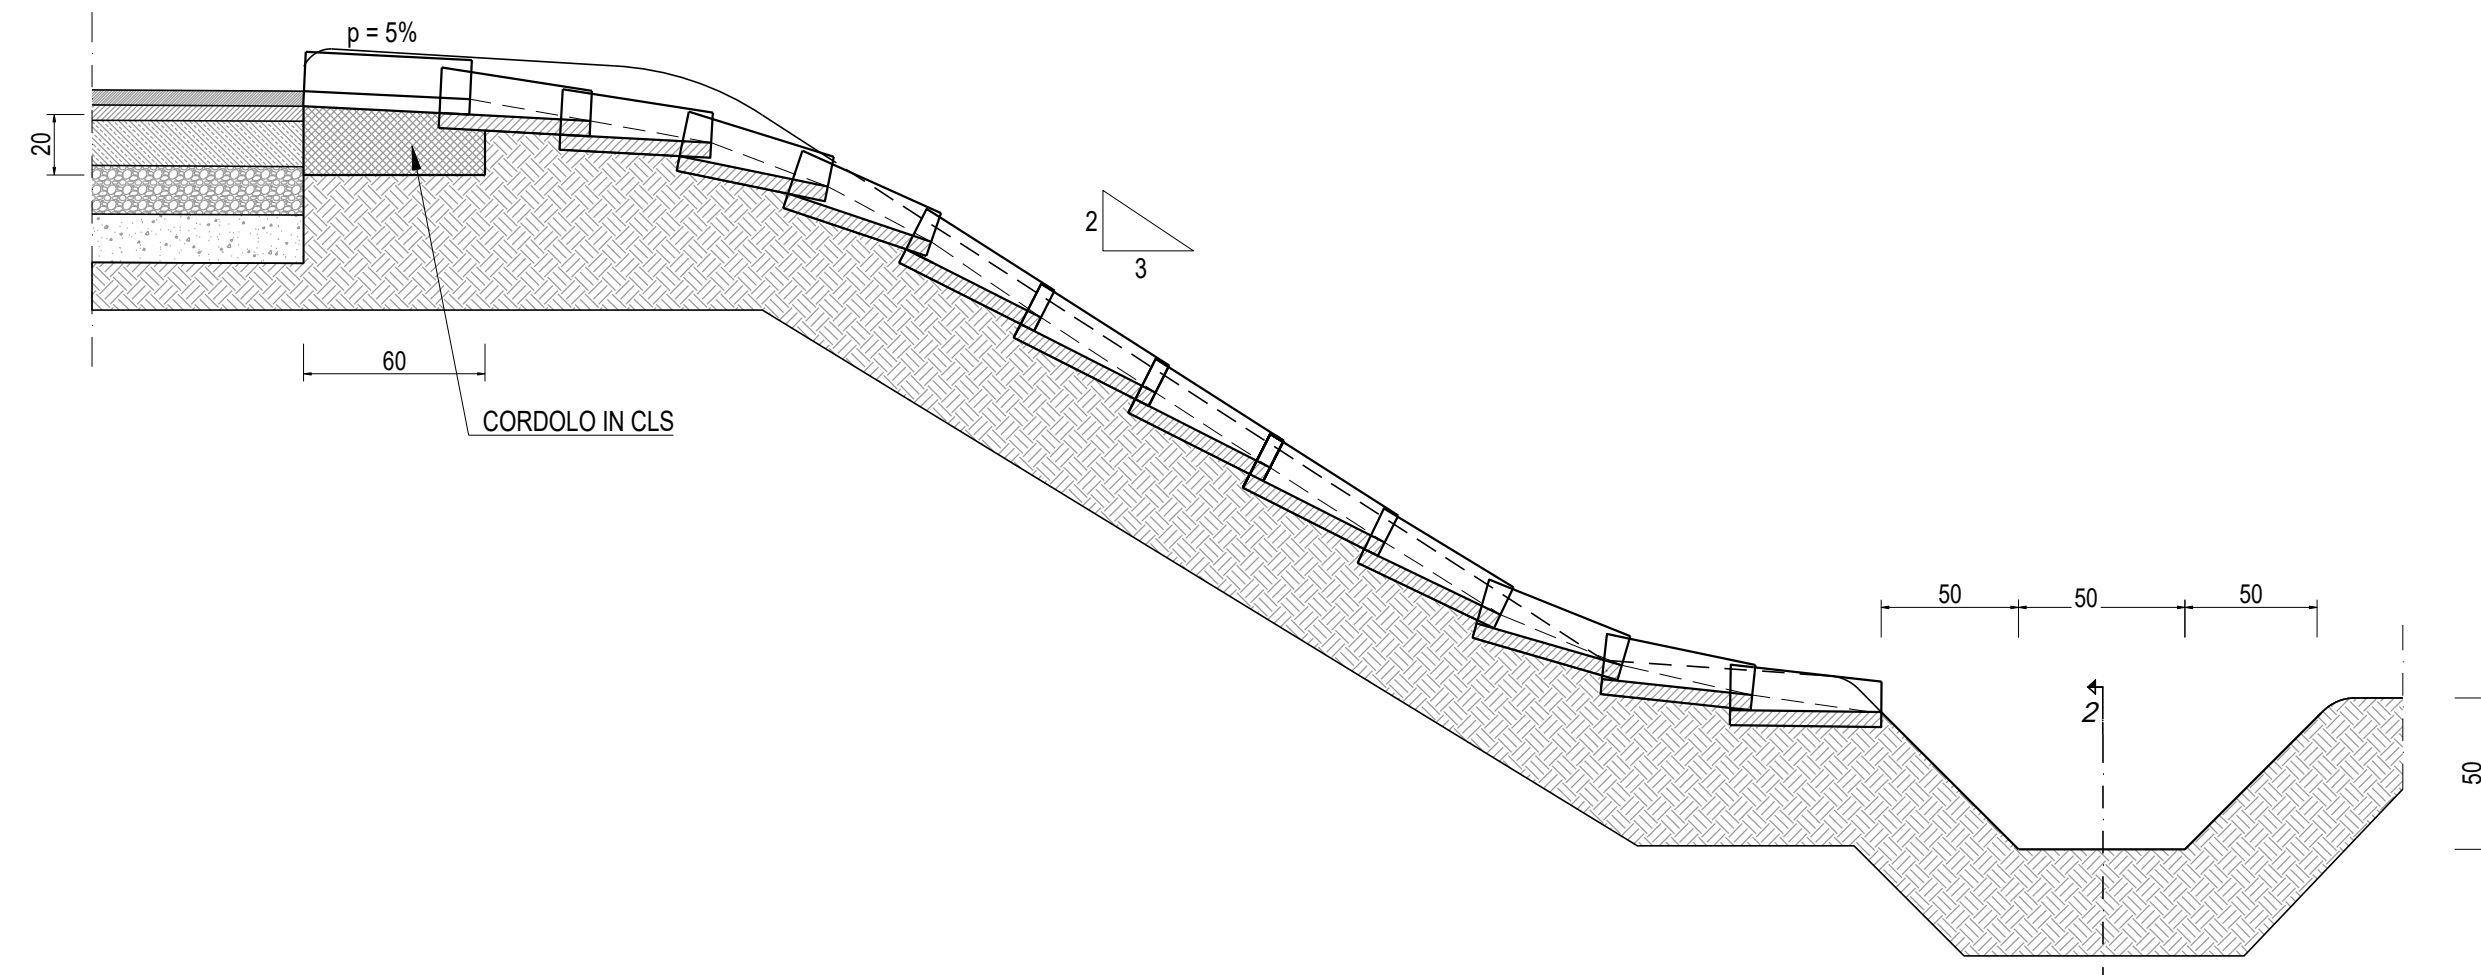


PIANTA EMBRICE
scala 1:25

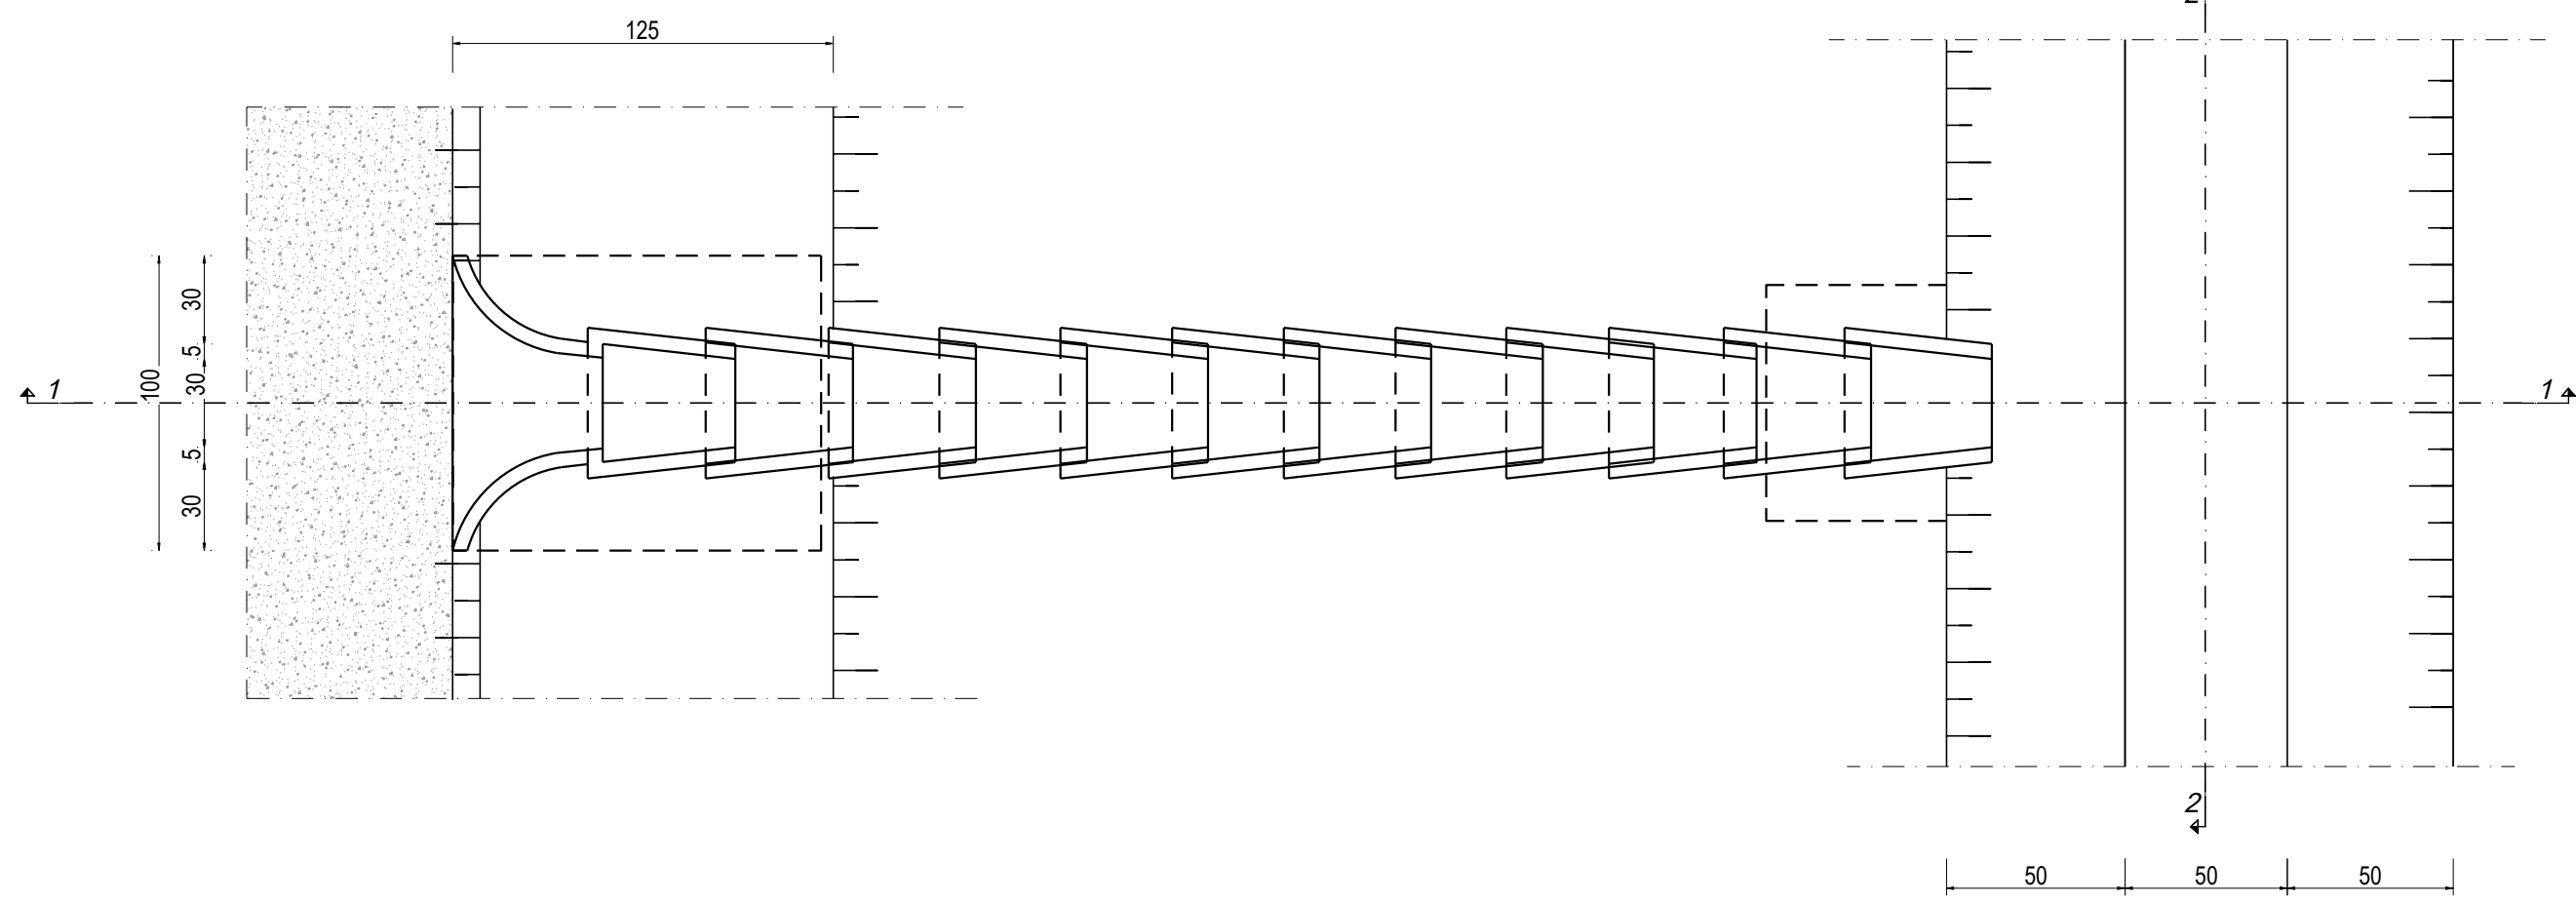


SEZIONE SMALTIMENTO ACQUA - DETTAGLIO 1
scala 1:20

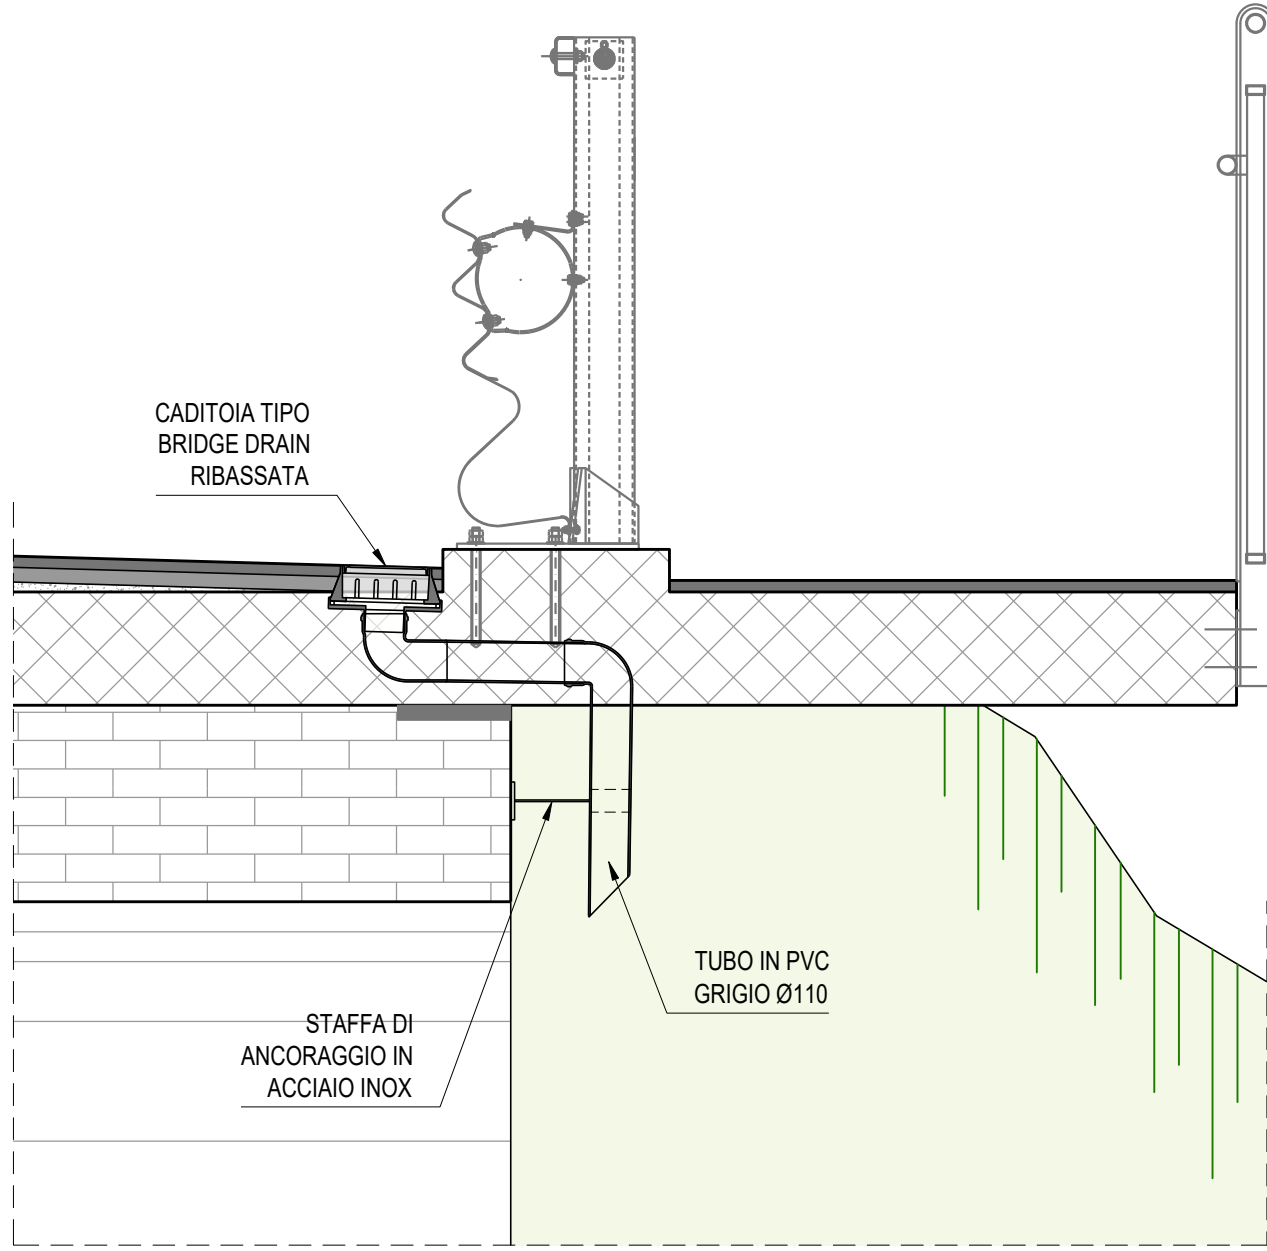


SEZIONE SMALTIMENTO ACQUA - DETTAGLIO 2
scala 1:20

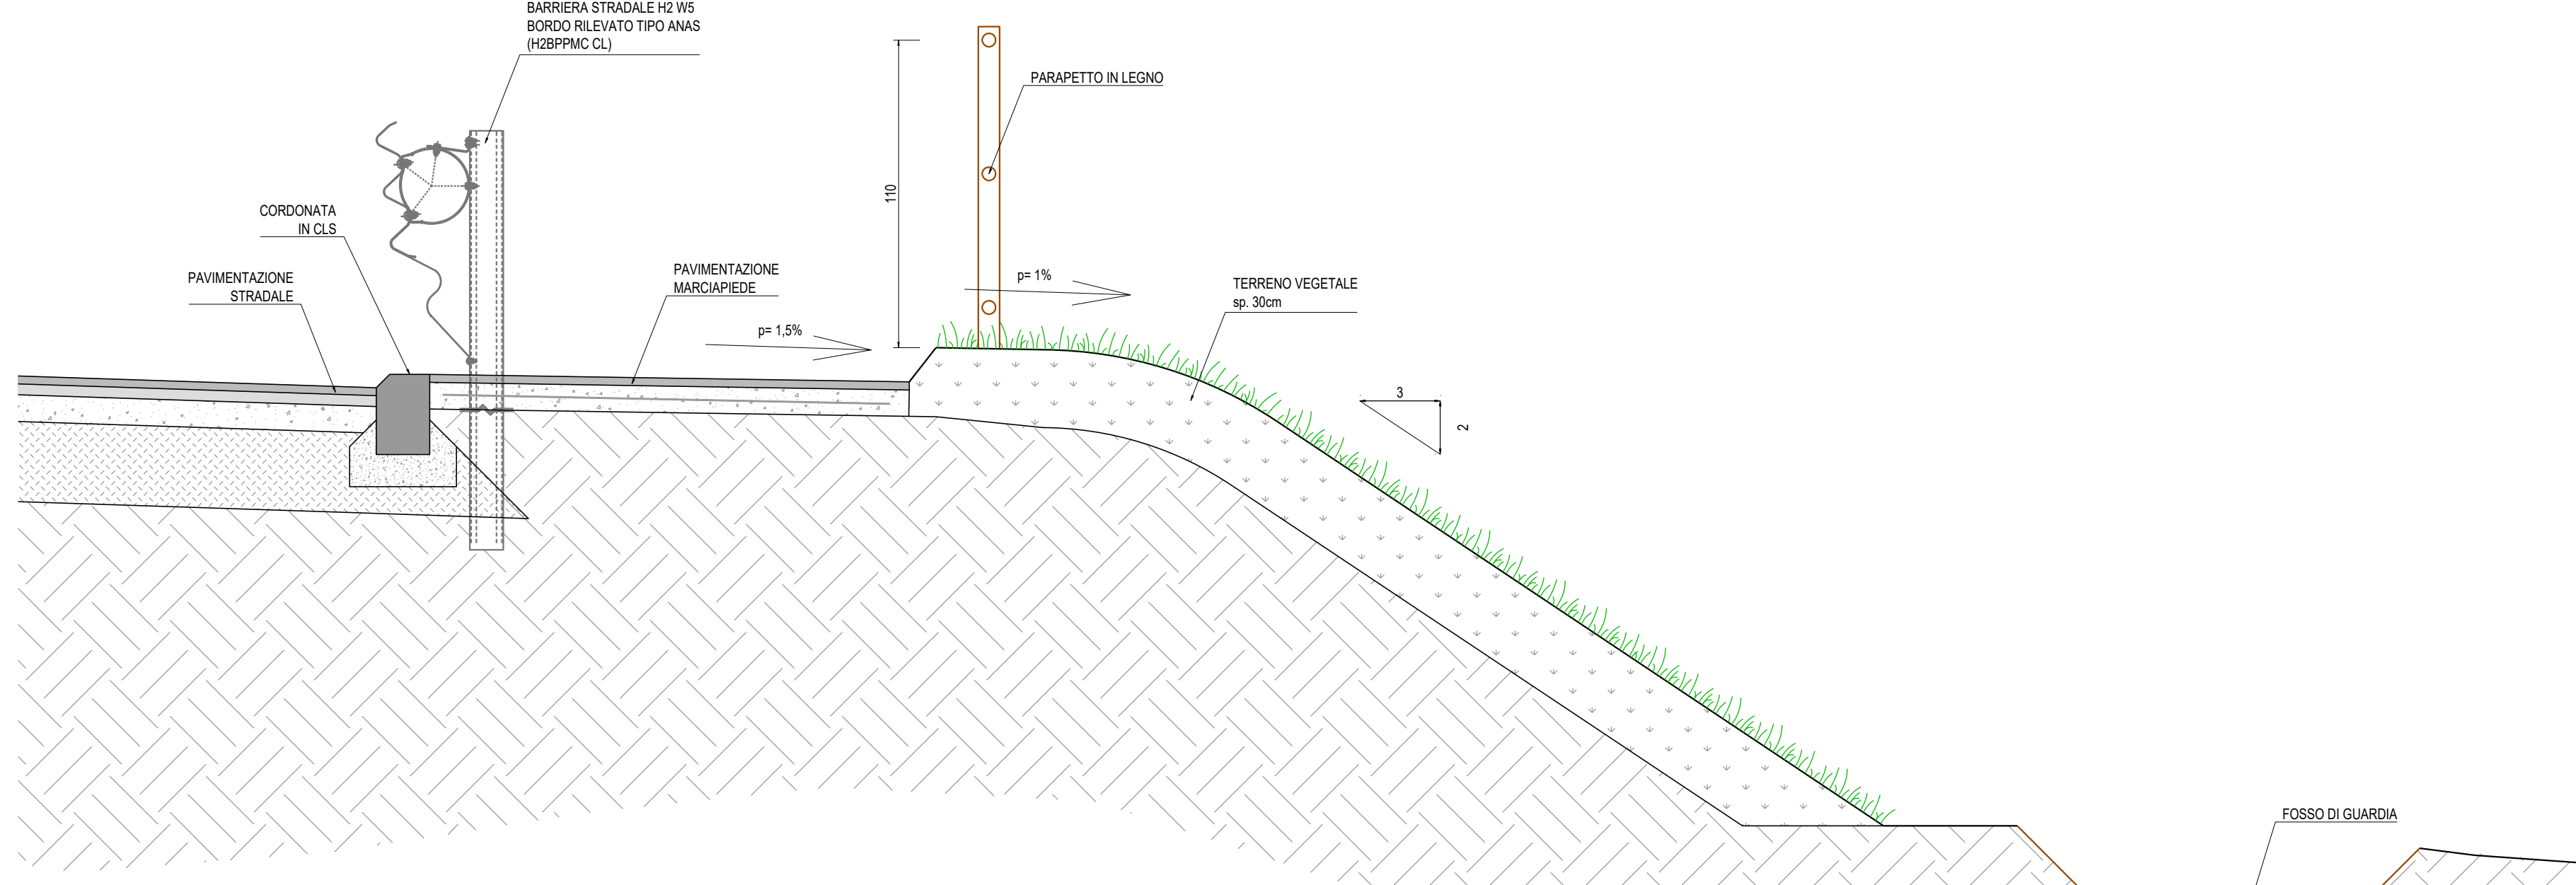


DETTAGLIO ARGINELLO
scala 1:20

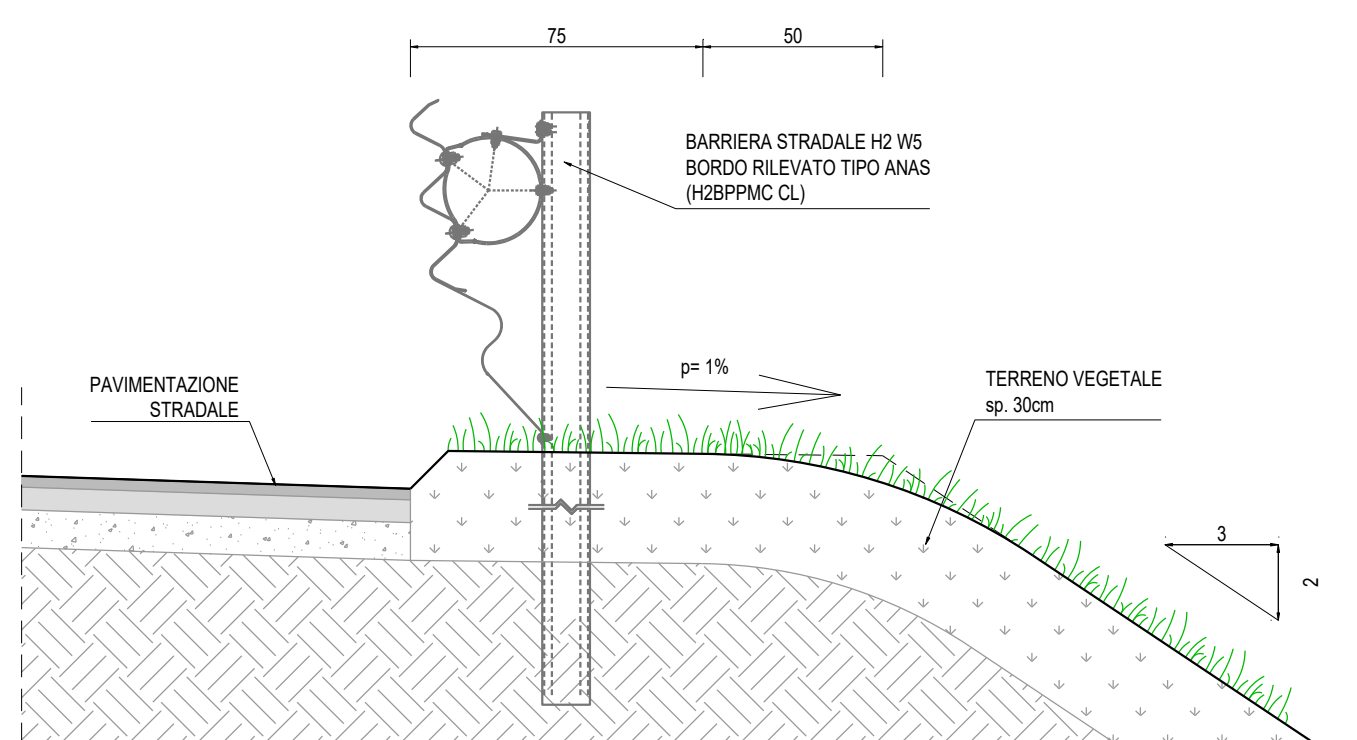


SEZIONE SMALTIMENTO ACQUA - DETTAGLIO 2
scala 1:20

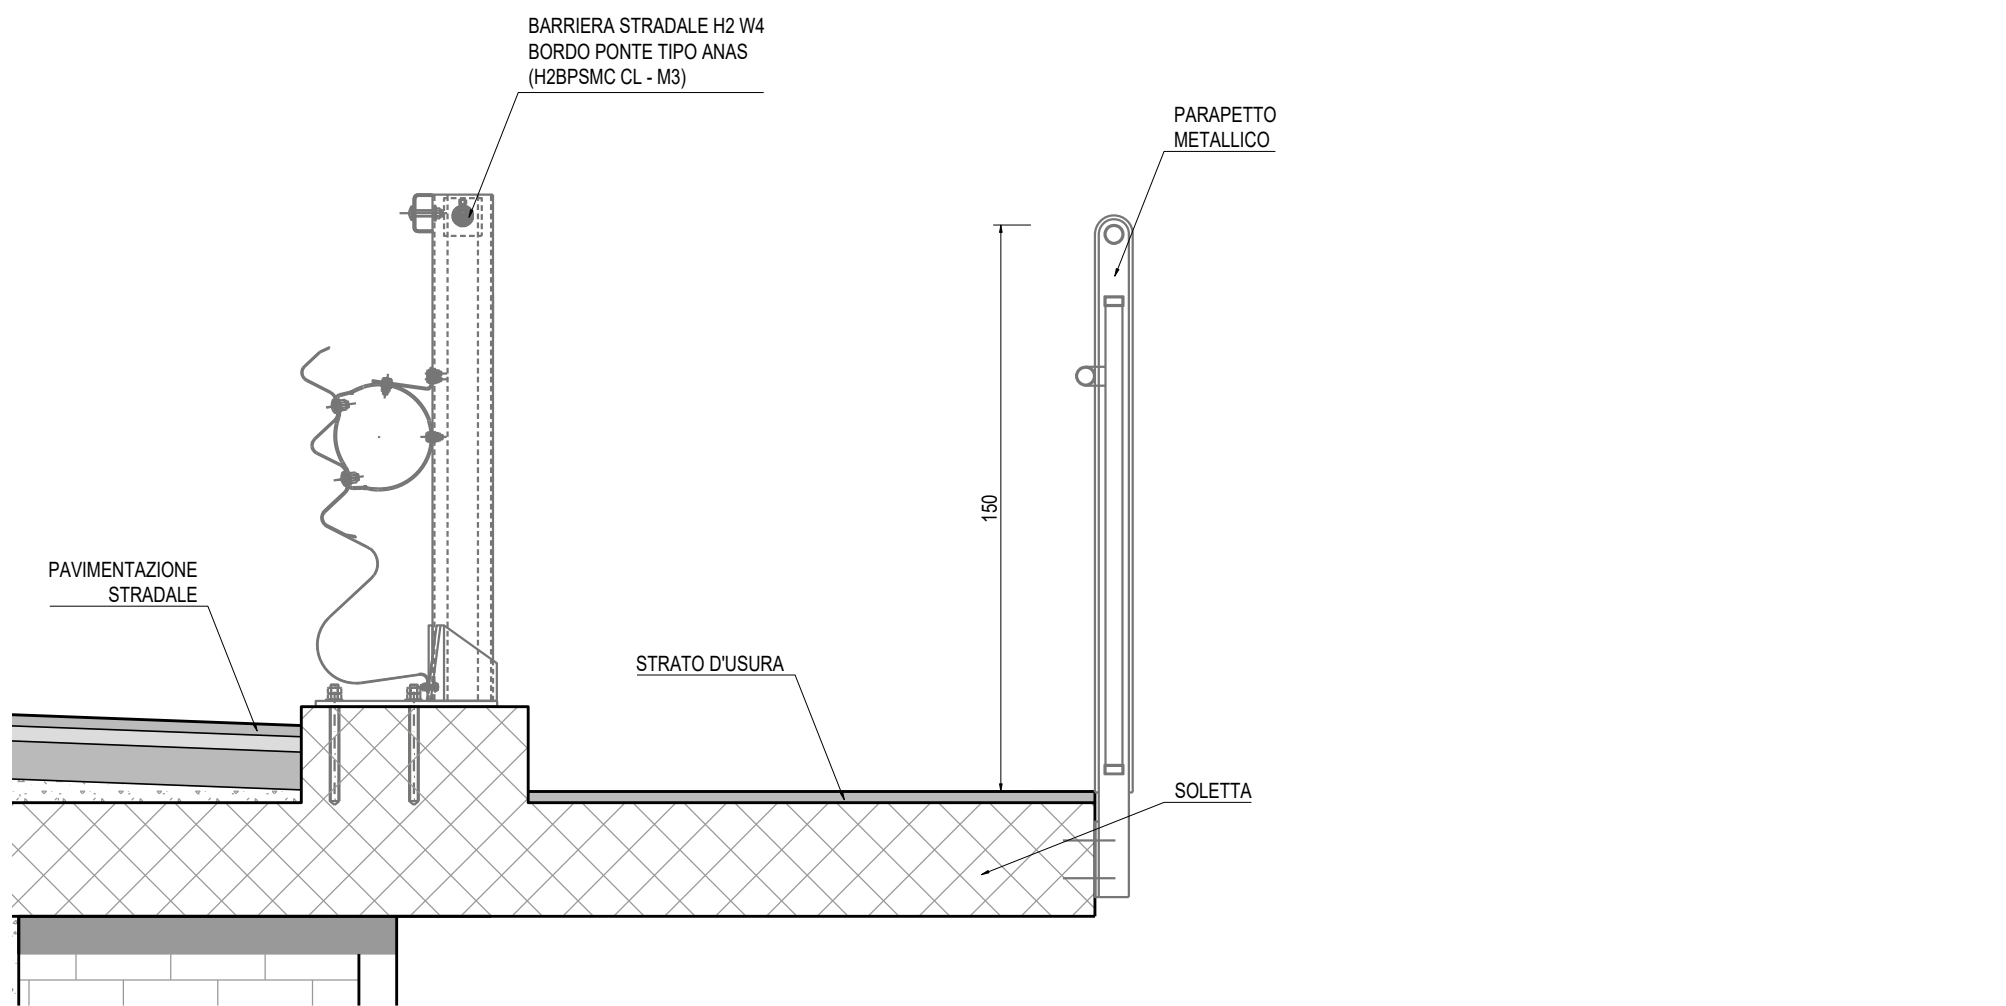

DETTAGLI EMBRICI TIPO
scala 1:25

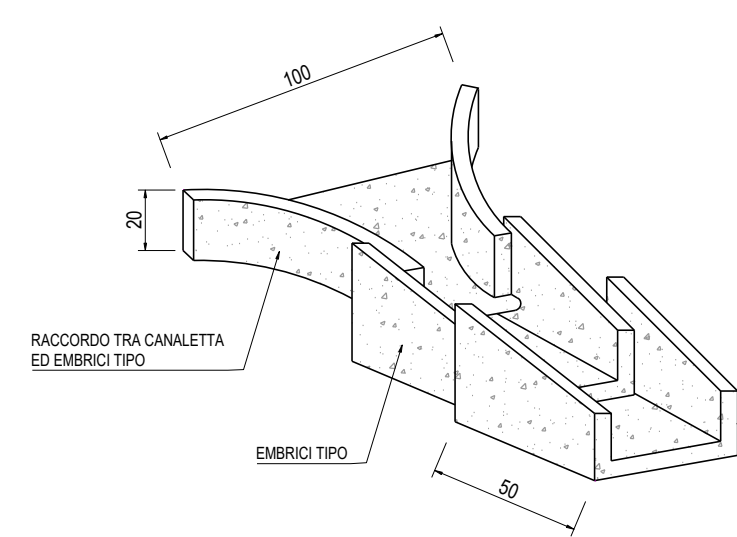


DETTAGLI CADITOIA
scala 1:10

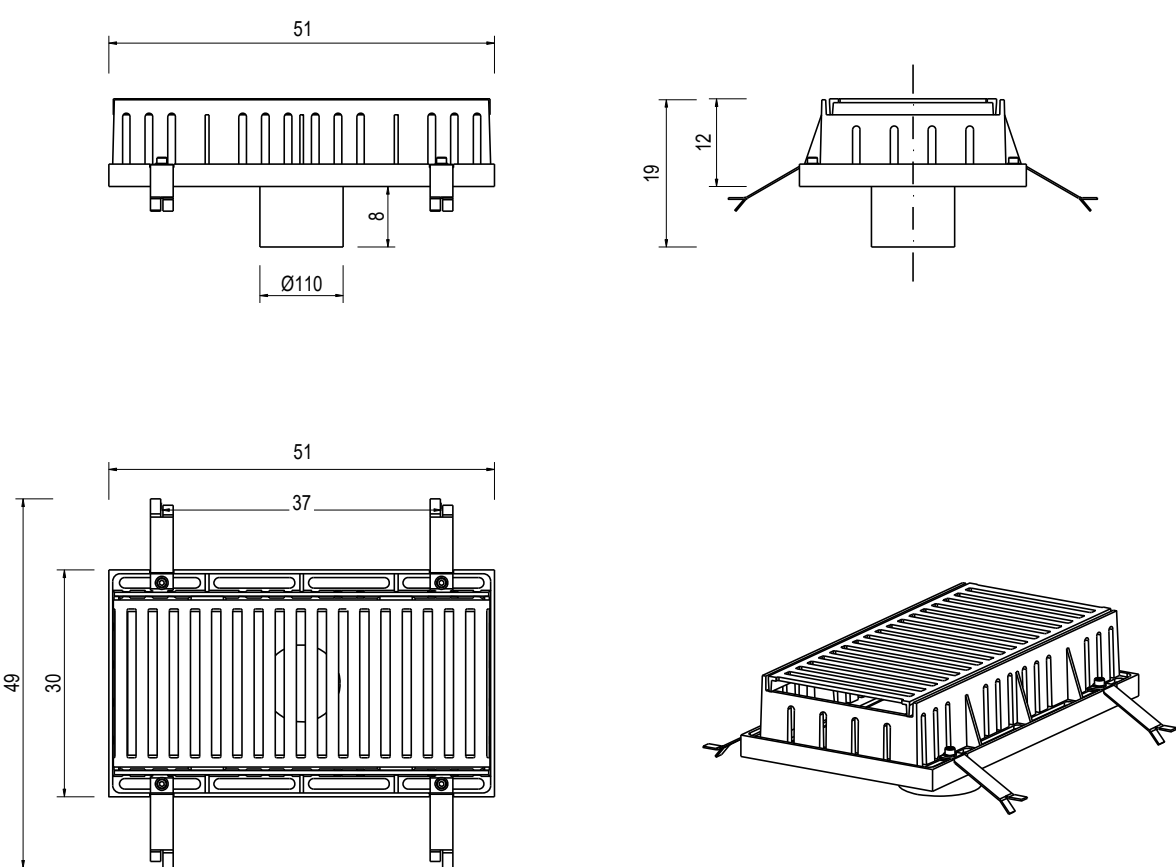

LEGENDA

- Strisce longitudinali di margine (art.141 D.P.R. 495/92)
- Attraversamenti pedonali (art.145 D.P.R. 495/92)
- Zebrature su isole di traffico (art.150 D.P.R. 495/92)
- Specchio stradale parabolico su palo
- Chiodi catanfrangenti (art.179 D.P.R. 495/92)
- Barriera stradale H2 W4 bordo ponte tipo Anas (H2BPPMC CL - M3)
- Barriera stradale H2 W5 bordo rilevato tipo Anas (H2BPPMC CL)
- Transizione bordo ponte - bordo rilevato
- Transizione bordo rilevato - bordo ponte
- Terminali

SEZIONE SMALTIMENTO ACQUA - DETTAGLIO 2
scala 1:20

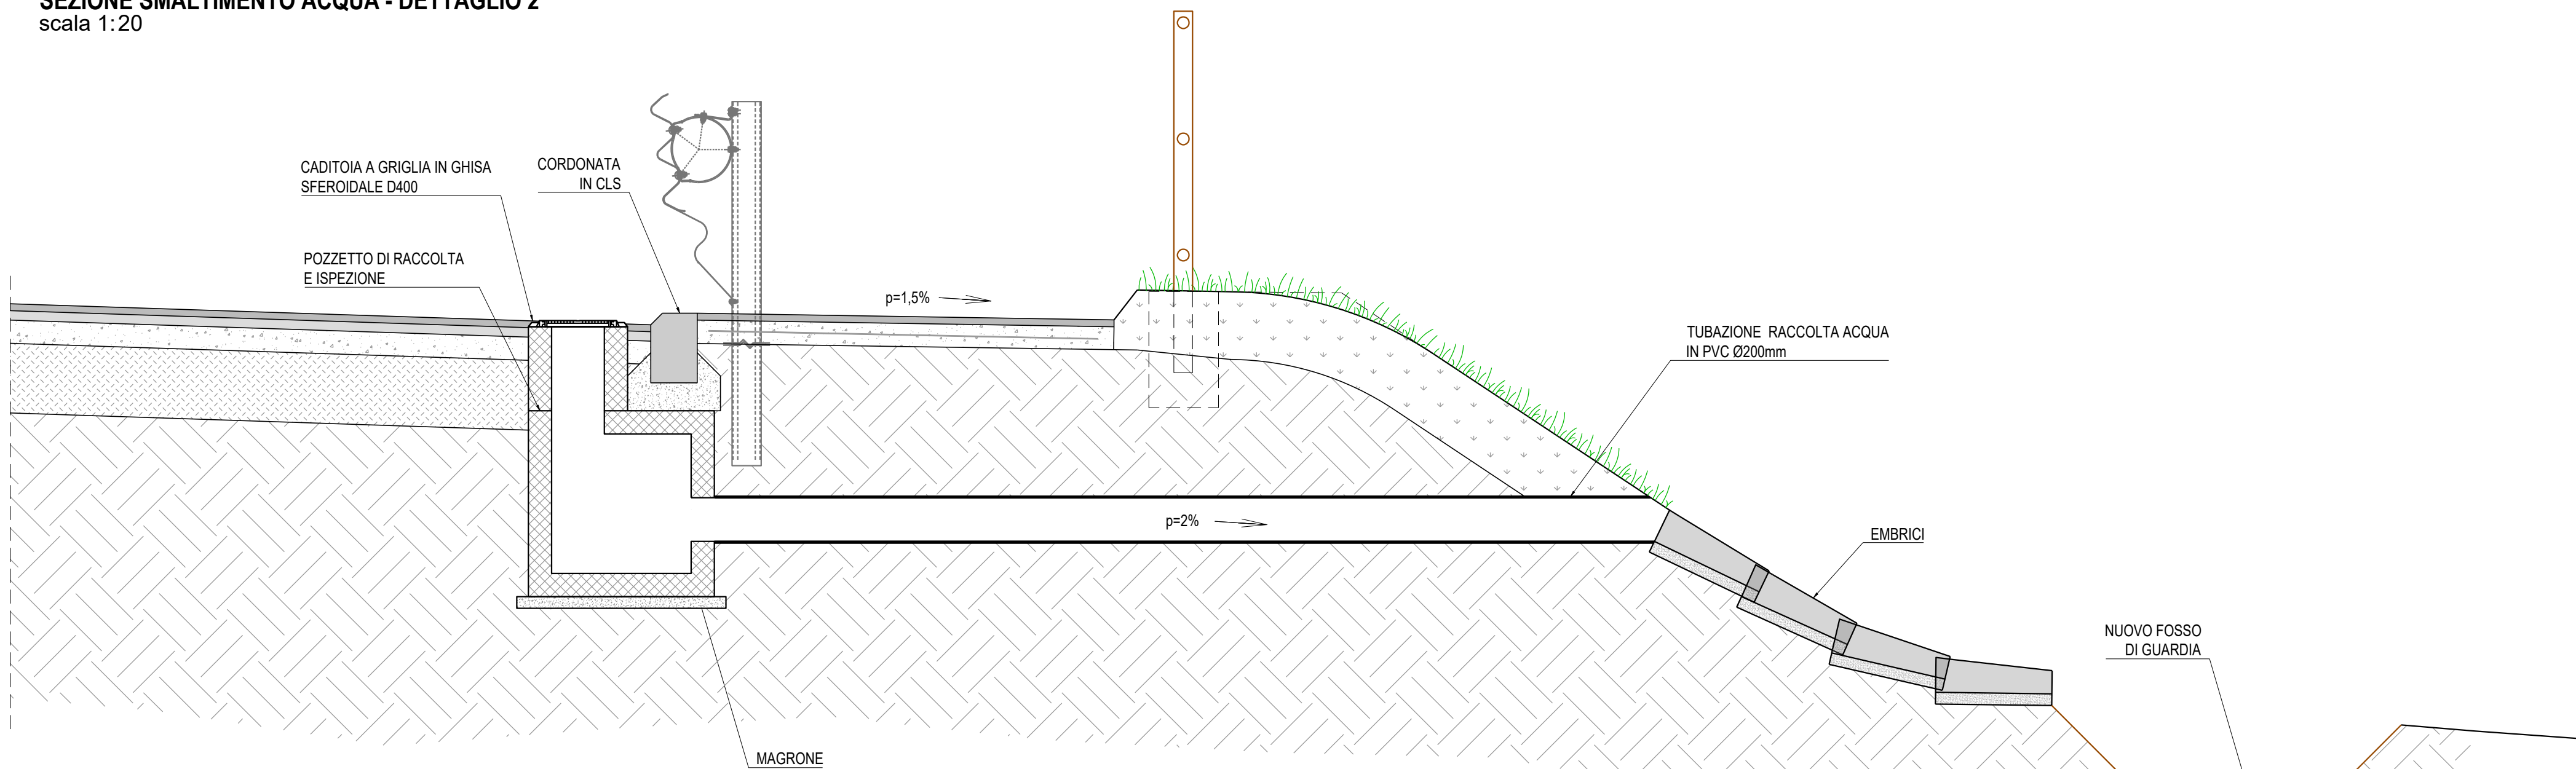



PROVINCIA DI AREZZO
Comune di Cavriglia



OGGETTO:
SERVIZIO TECNICO DI INGEGNERIA ED ARCHITETTURA PER PROGETTAZIONE DEFINITIVA ED ESECUTIVA, DIREZIONE LAVORI, COORDINAMENTO DELLA SICUREZZA IN FASE DI PROGETTAZIONE ED ESECUZIONE RELATIVO ALL'INTERVENTO DI "LAVORI DI MANUTENZIONE STRAORDINARIA DI RIPRISTINO DEL PONTE SULLA S.P.15 DI MONTEGONDI, km. 0+750, LOCALITÀ CAMENATA, COMUNE DI CAVRIGLIA".
CUP: I37H21005400001 - CIG 8981078C03

PROGETTISTA ARCHITETTONICO
Arch. Laura Bonora

DIRETTORE TECNICO
Ing. Giuseppe Caruso

PROGETTISTA STRUTTURALE
Ing. Lorenzo Azzolini

PROGETTAZIONE
AZ SRL
SOCIETÀ DI INGEGNERIA

AZ S.r.l. Consulting & Commercial Engineering
Sede Legale e Operativa:
Via Zucchini 61, 41122 Ferrara

C.F. e Partita IVA 03243310285
Tel / Fax 0532-769188
info@azec.it - www.azec.it

PROGETTO DEFINITIVO
ELABORATO STATO DI PROGETTO
POSIZIONAMENTO BARRIERE E SMALTIMENTO ACQUE

Rev.	Data	Descrizione	Redatto	Verificato	Approvato	Codice Commessa
01						01/2022
02	02 MARZO 2024	OSSERVAZIONI	M.C.	L.B.	C.G.	Elaborato
03	01 OTTOBRE 2023	AGGIORNAMENTO	A.F.	L.B.	C.G.	DEF-STD-TAV-01
00	00 DICEMBRE 2022	PRIMA EMISSIONE	G.T.	L.B.	C.G.	Scala 1:100

WBS	DE	SETTORE	FASE	ROMA FILE
06	DEF	STD	TAV	DEF-STD-TAV-01 Stp Barriera

Il presente disegno, di esclusiva proprietà di AZ S.r.l., non può essere riprodotto né reso noto a terzi senza autorizzazione. Ogni trasgressione verrà perseguita a termine di legge.