


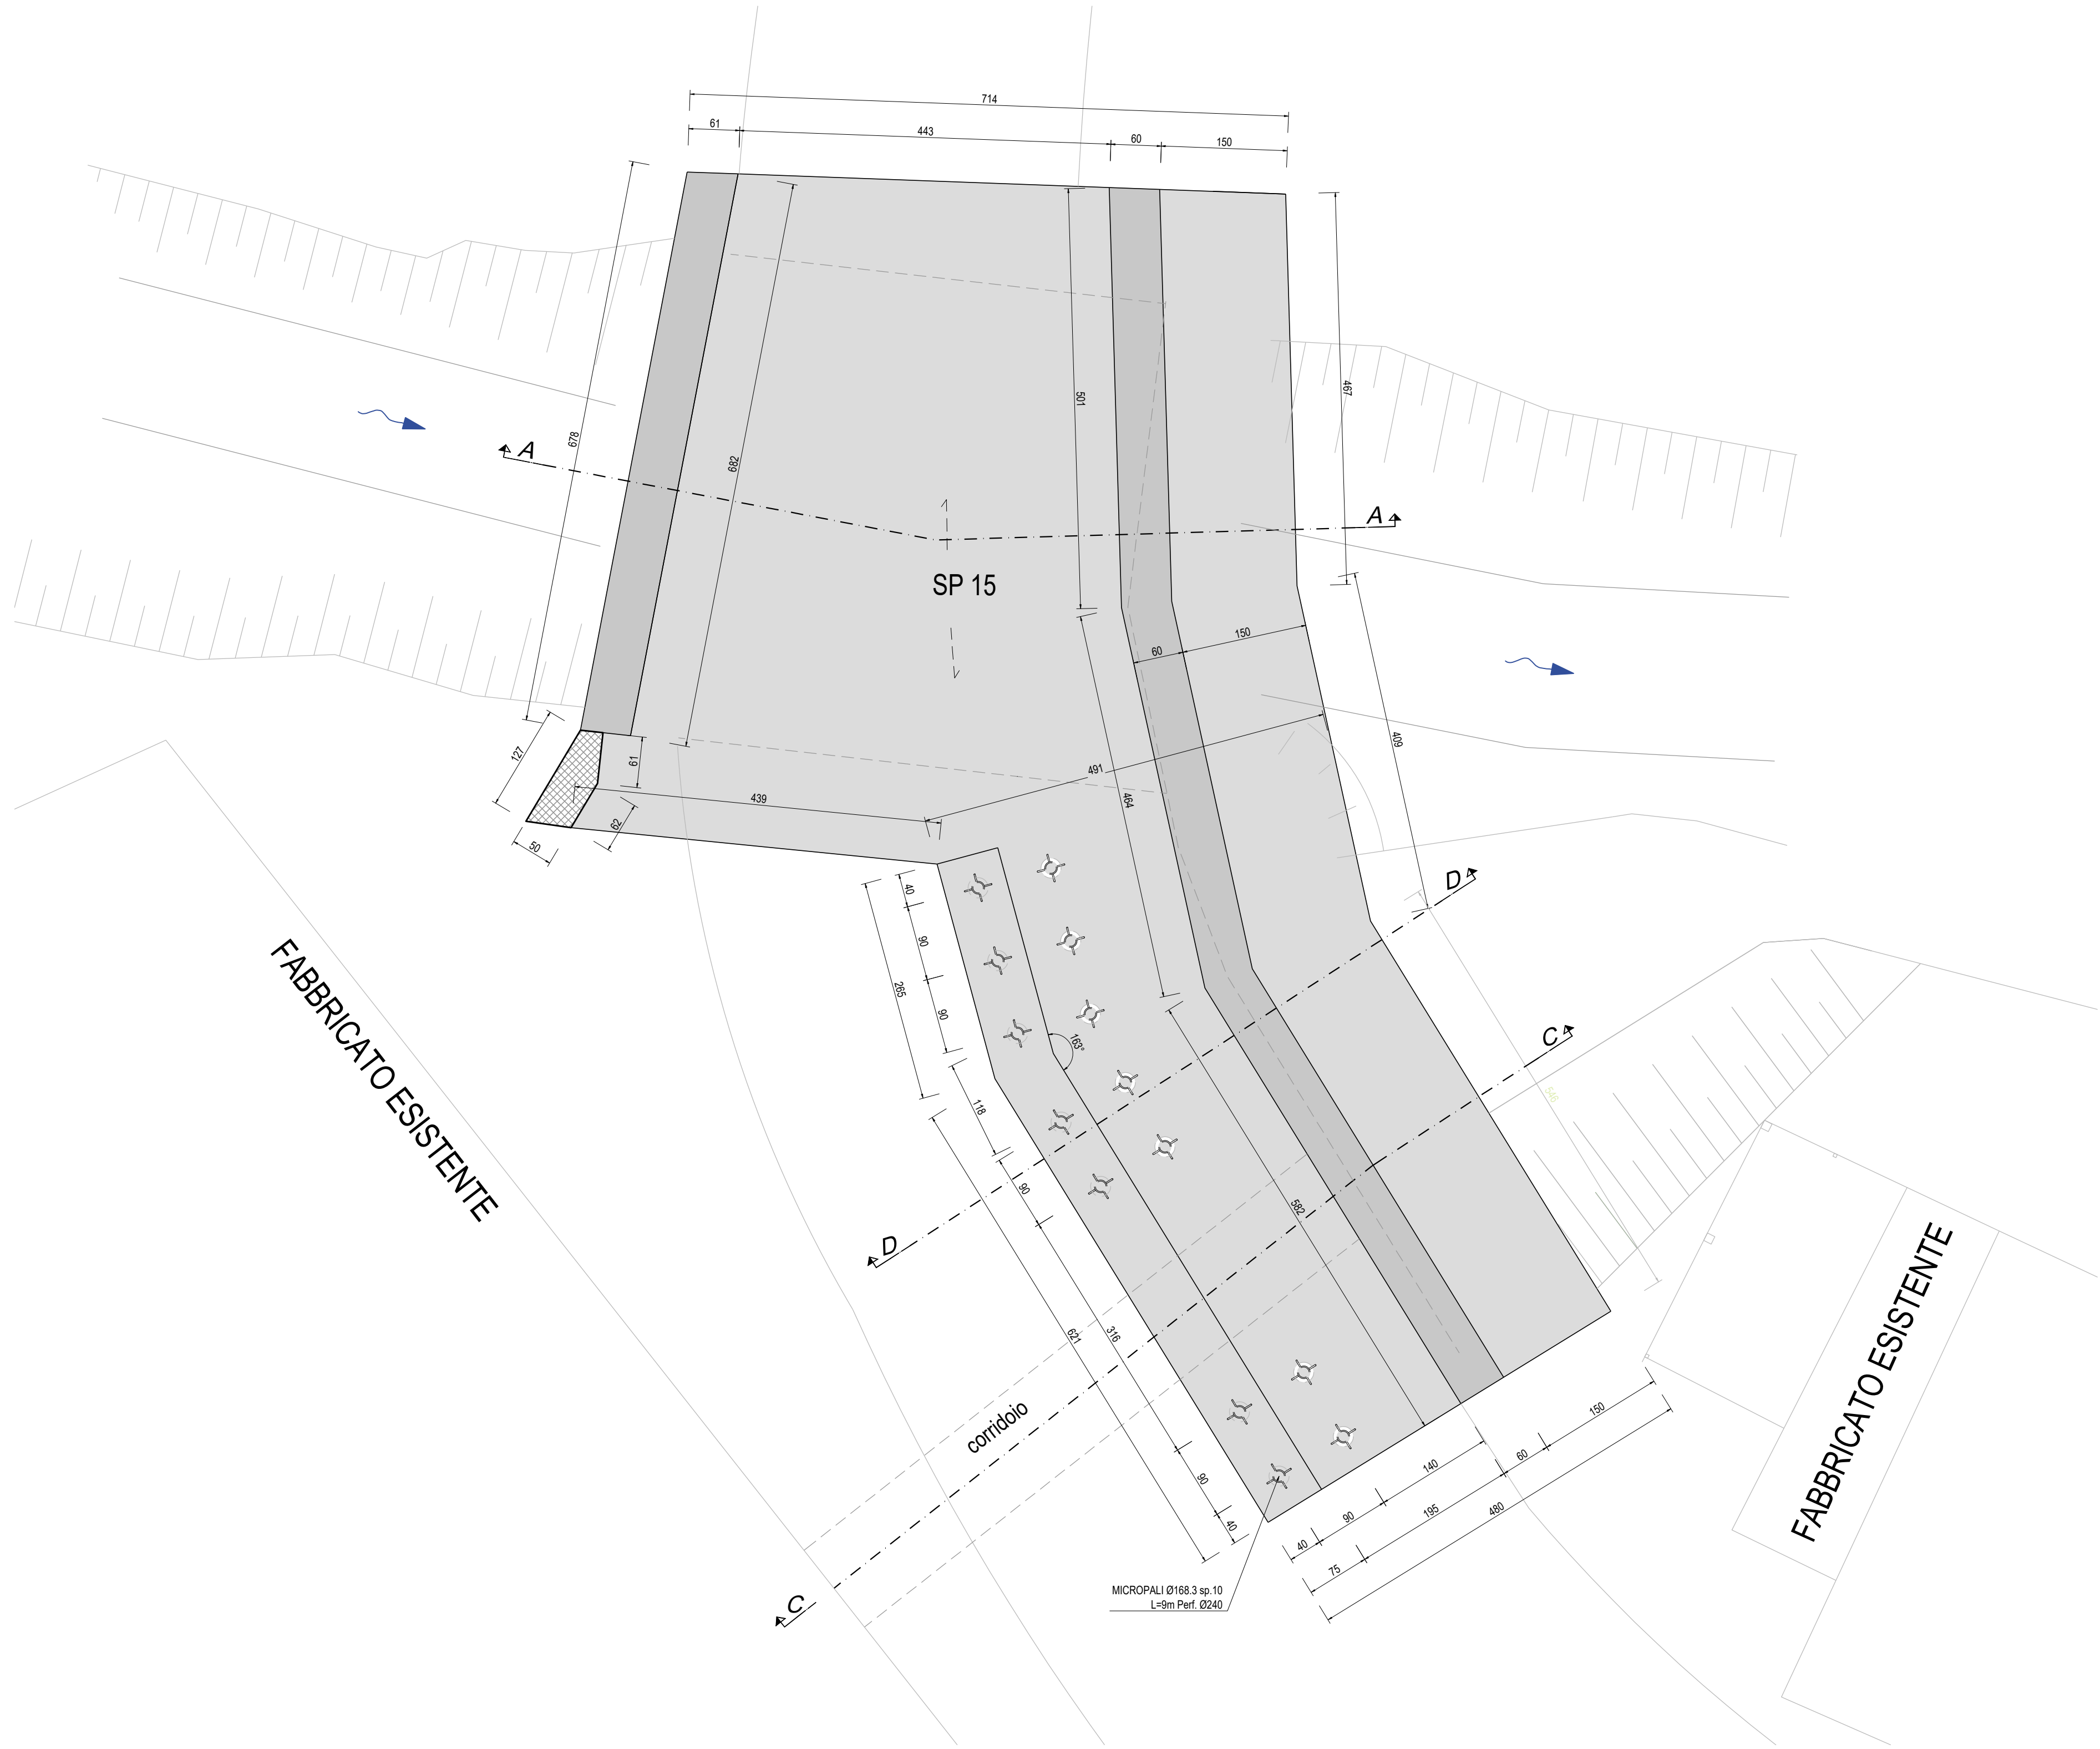


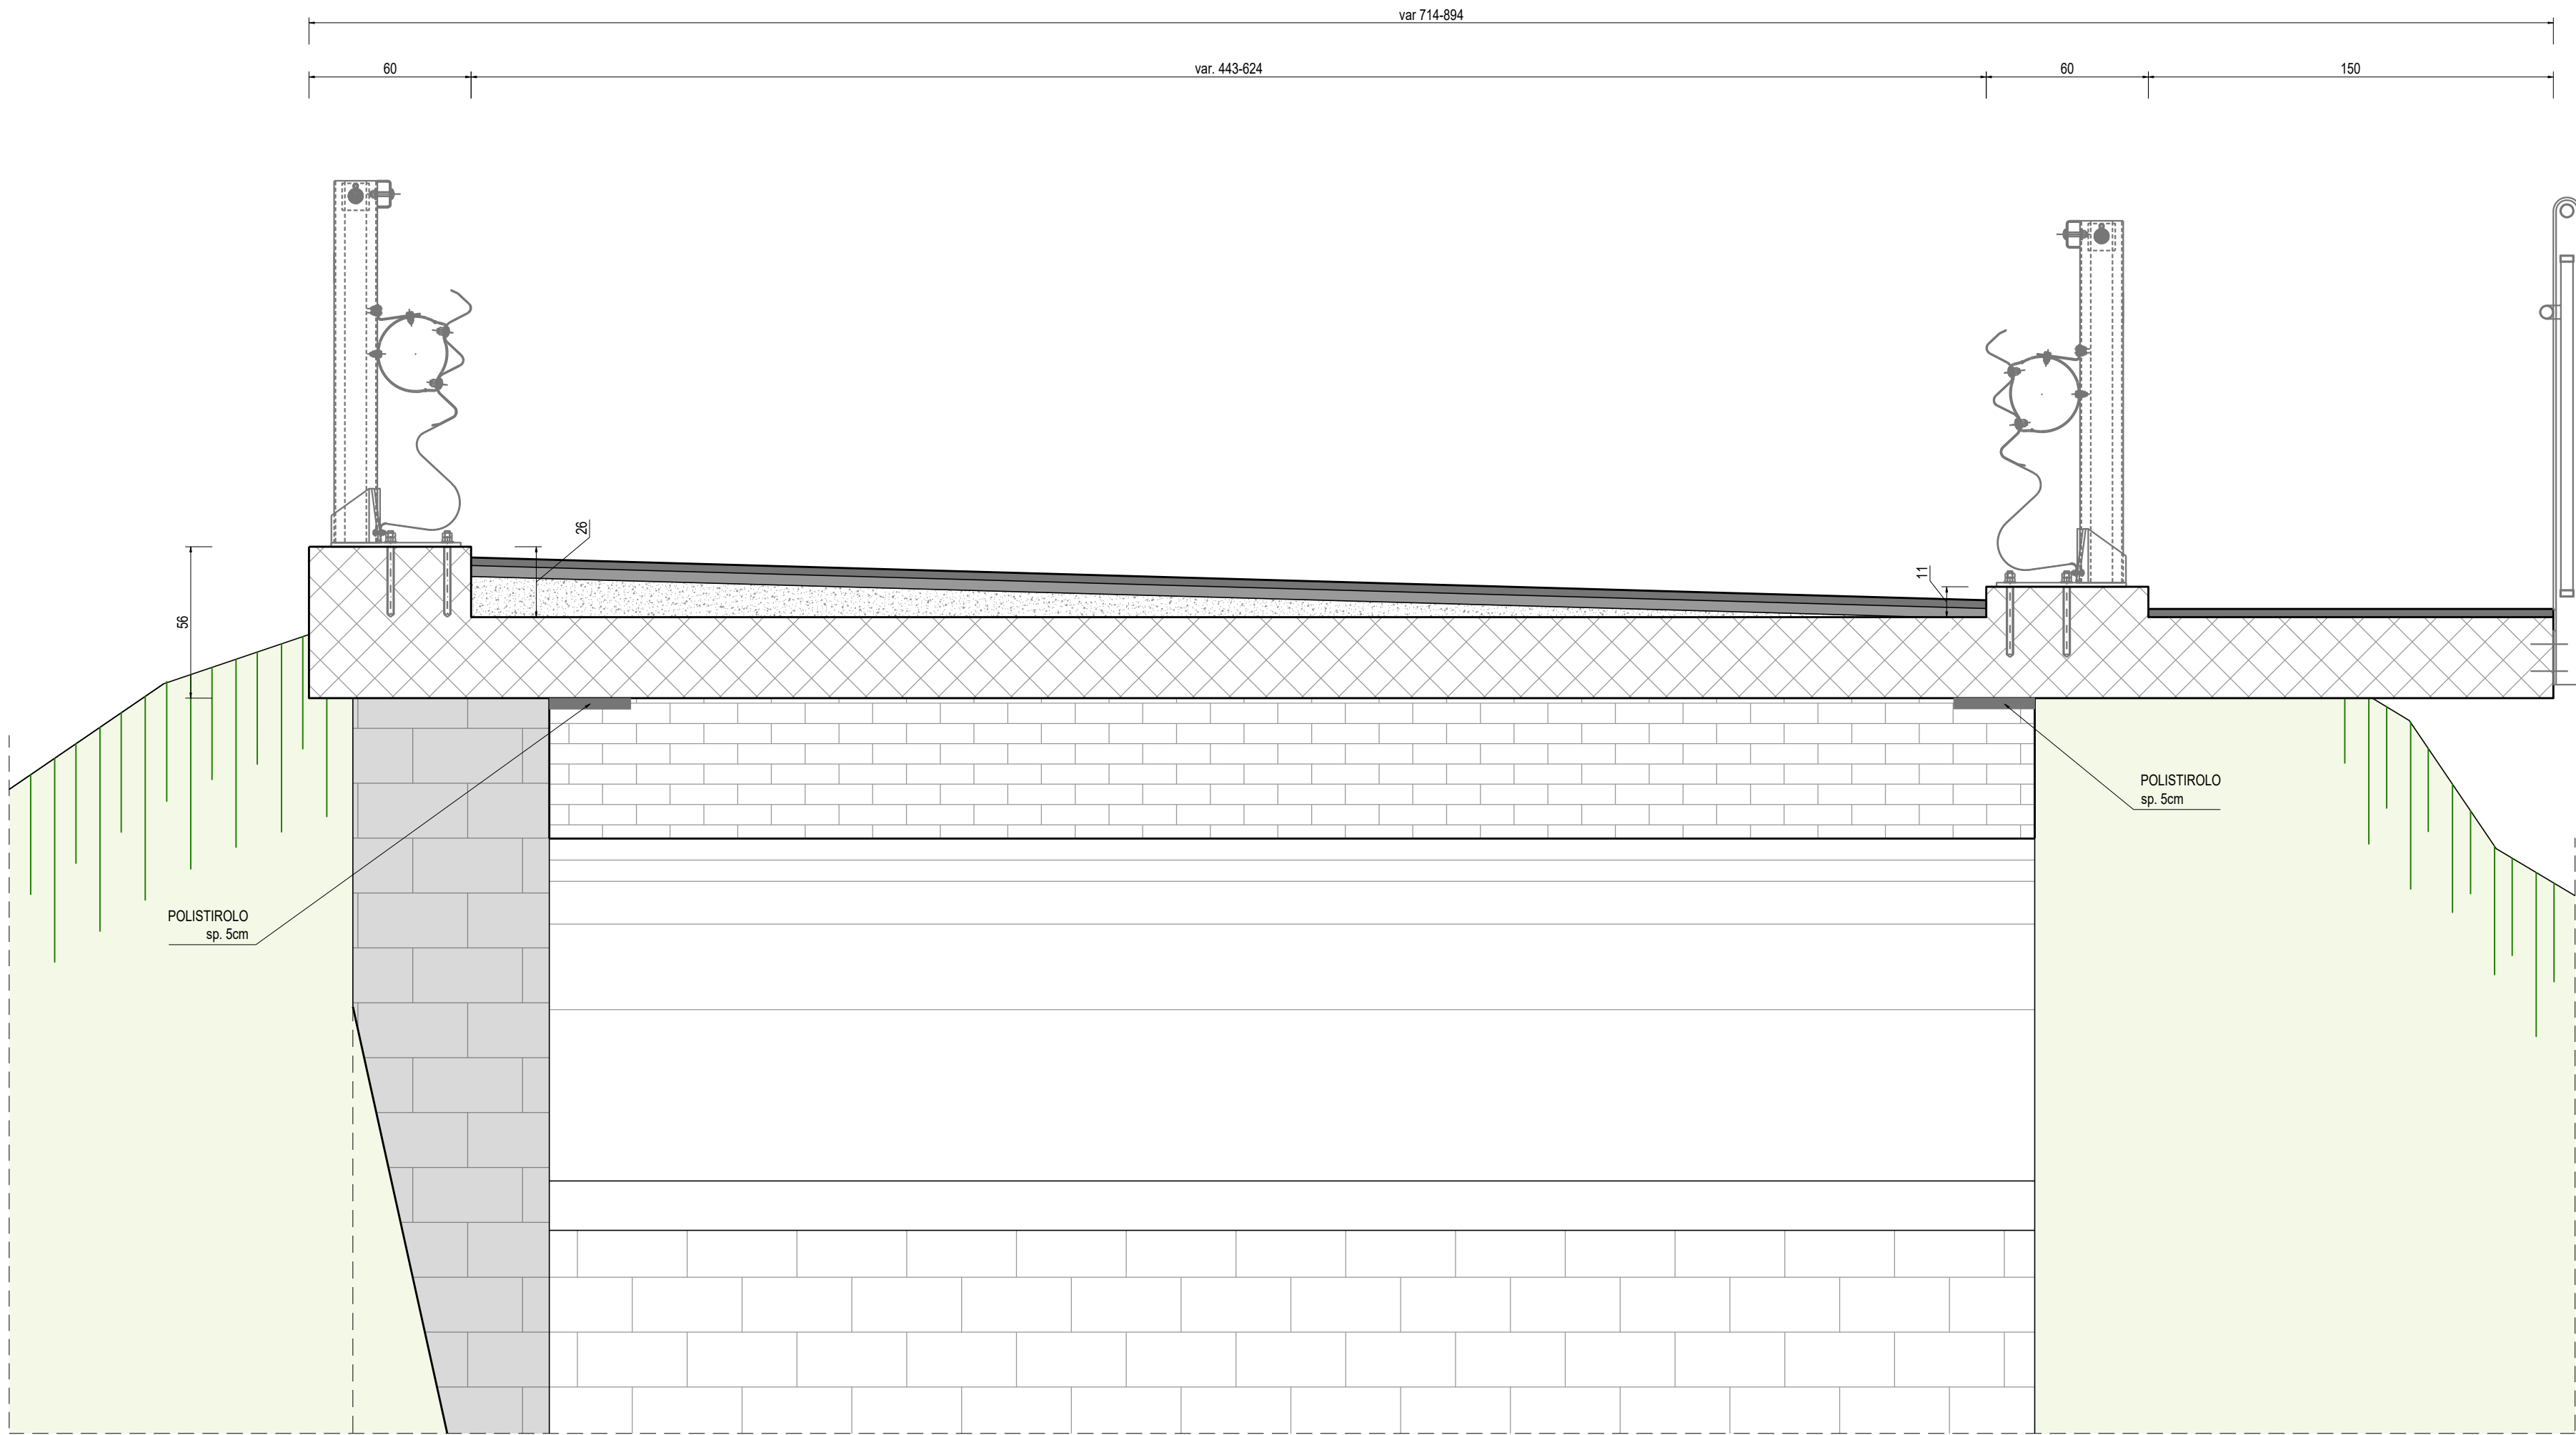



Sezione trasversale A-A
scala 1:20

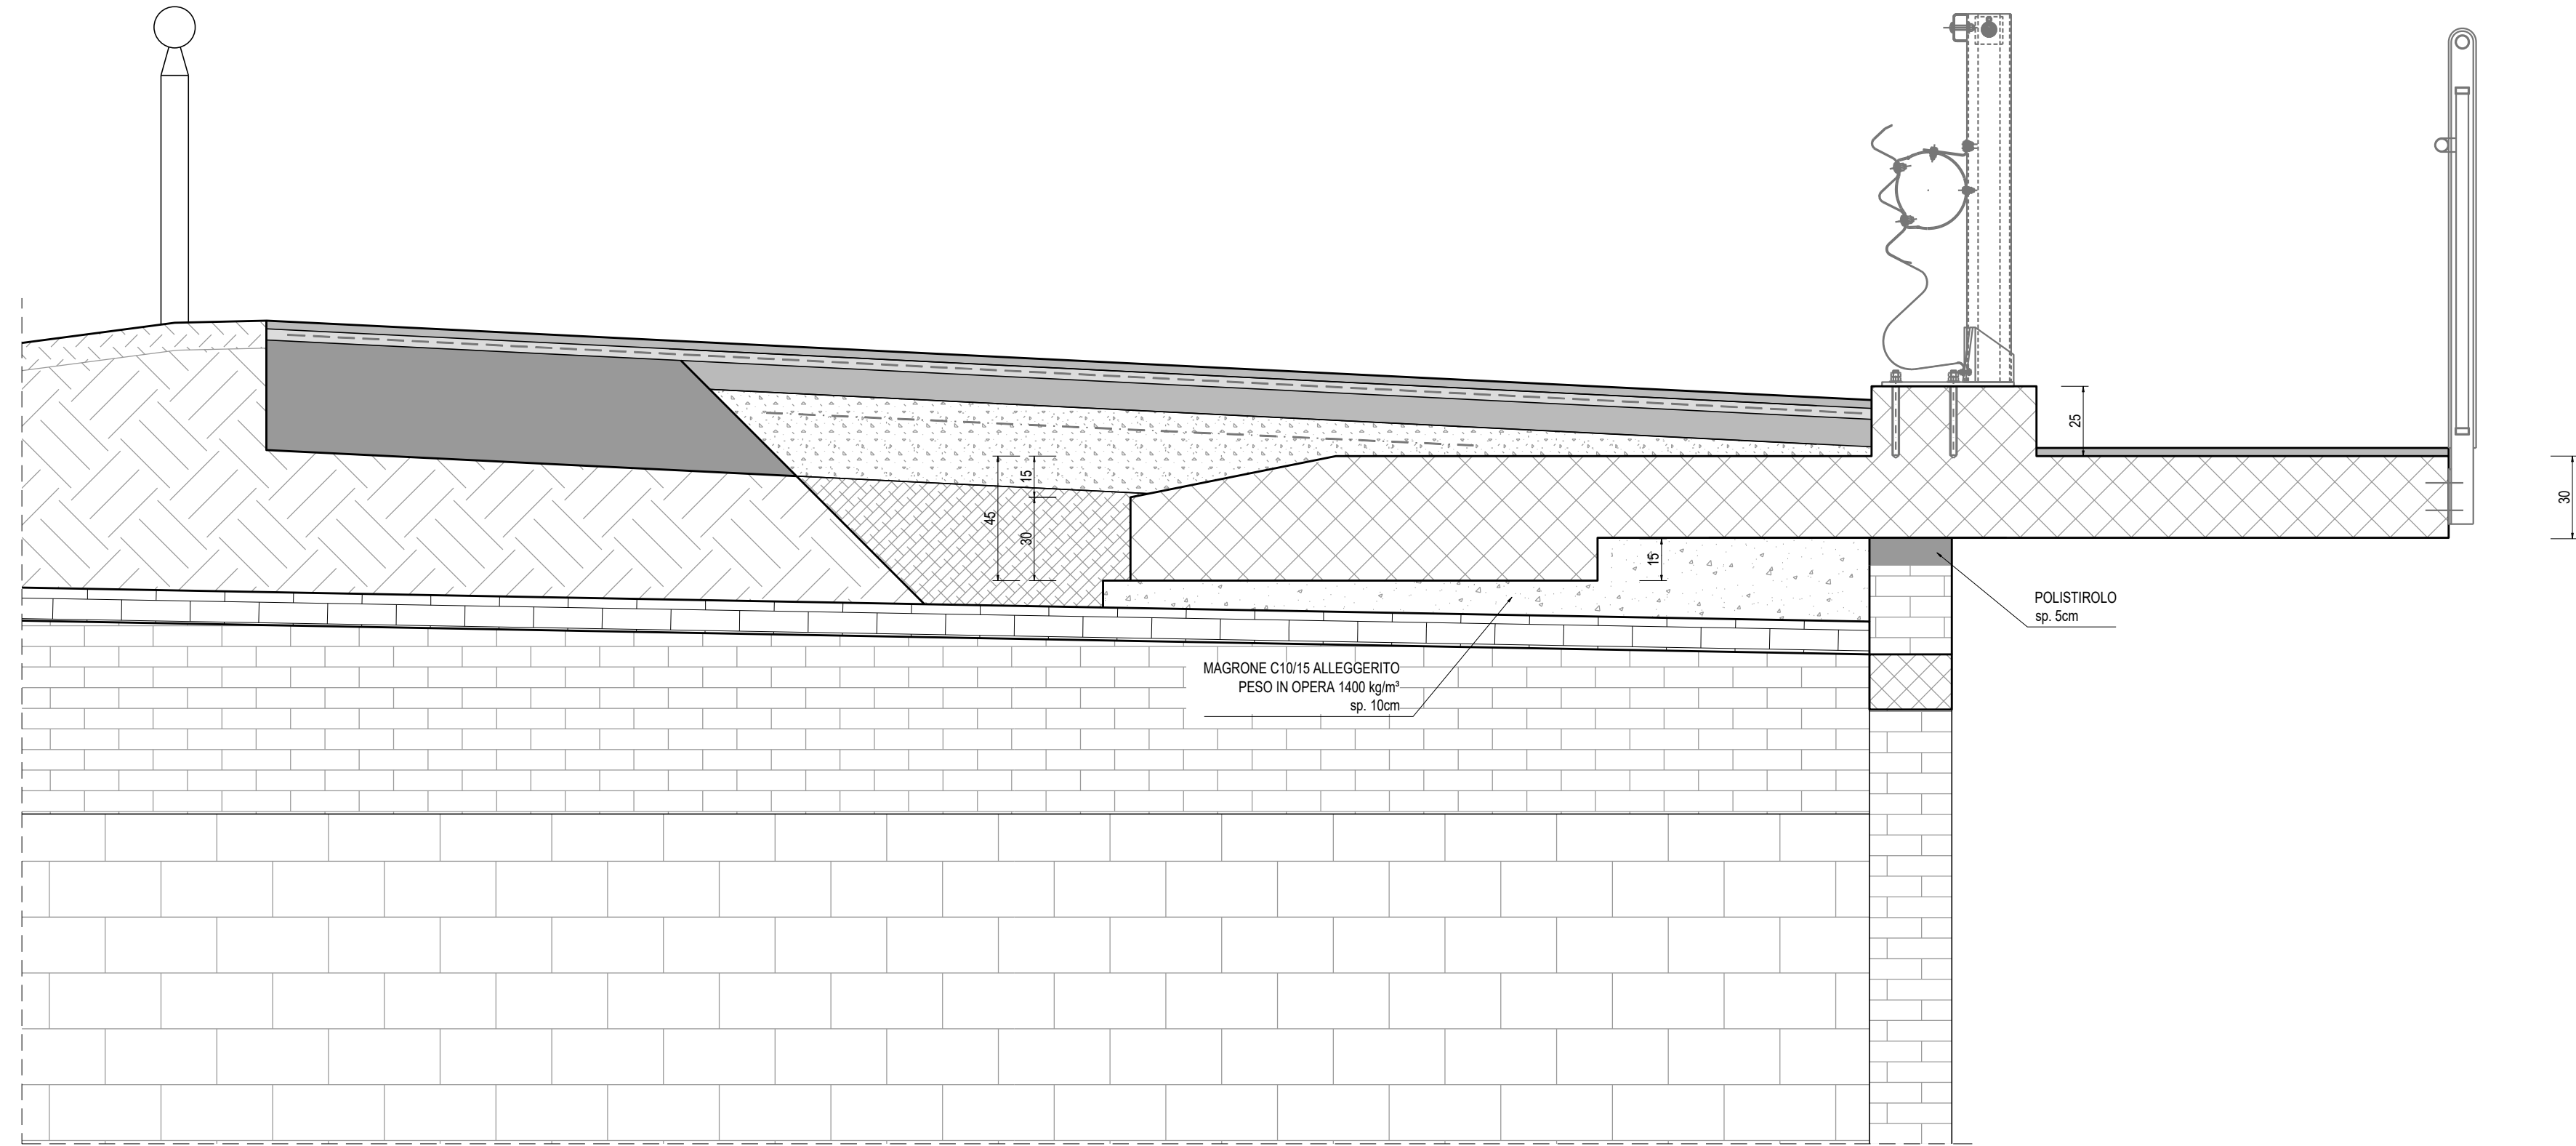

Sezione trasversale C-C
scala 1:20

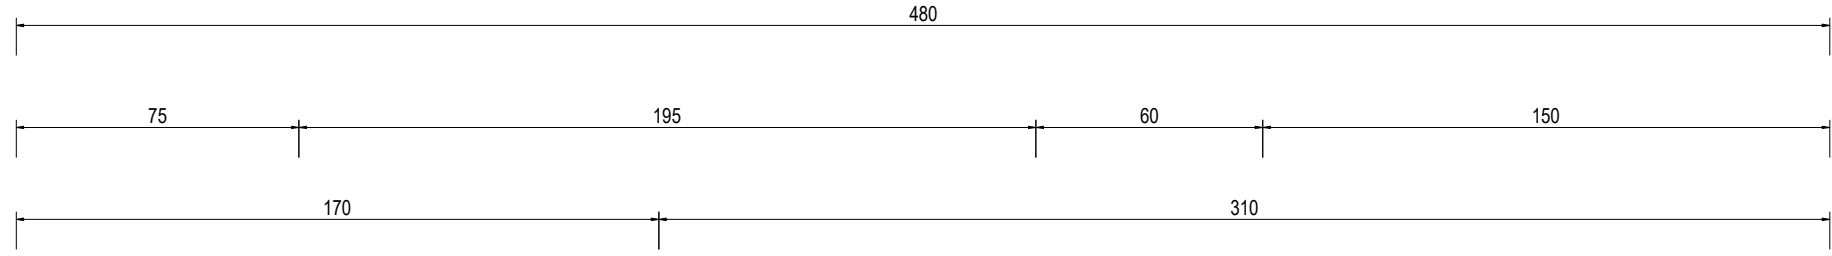

Sezione trasversale D-D
scala 1:20

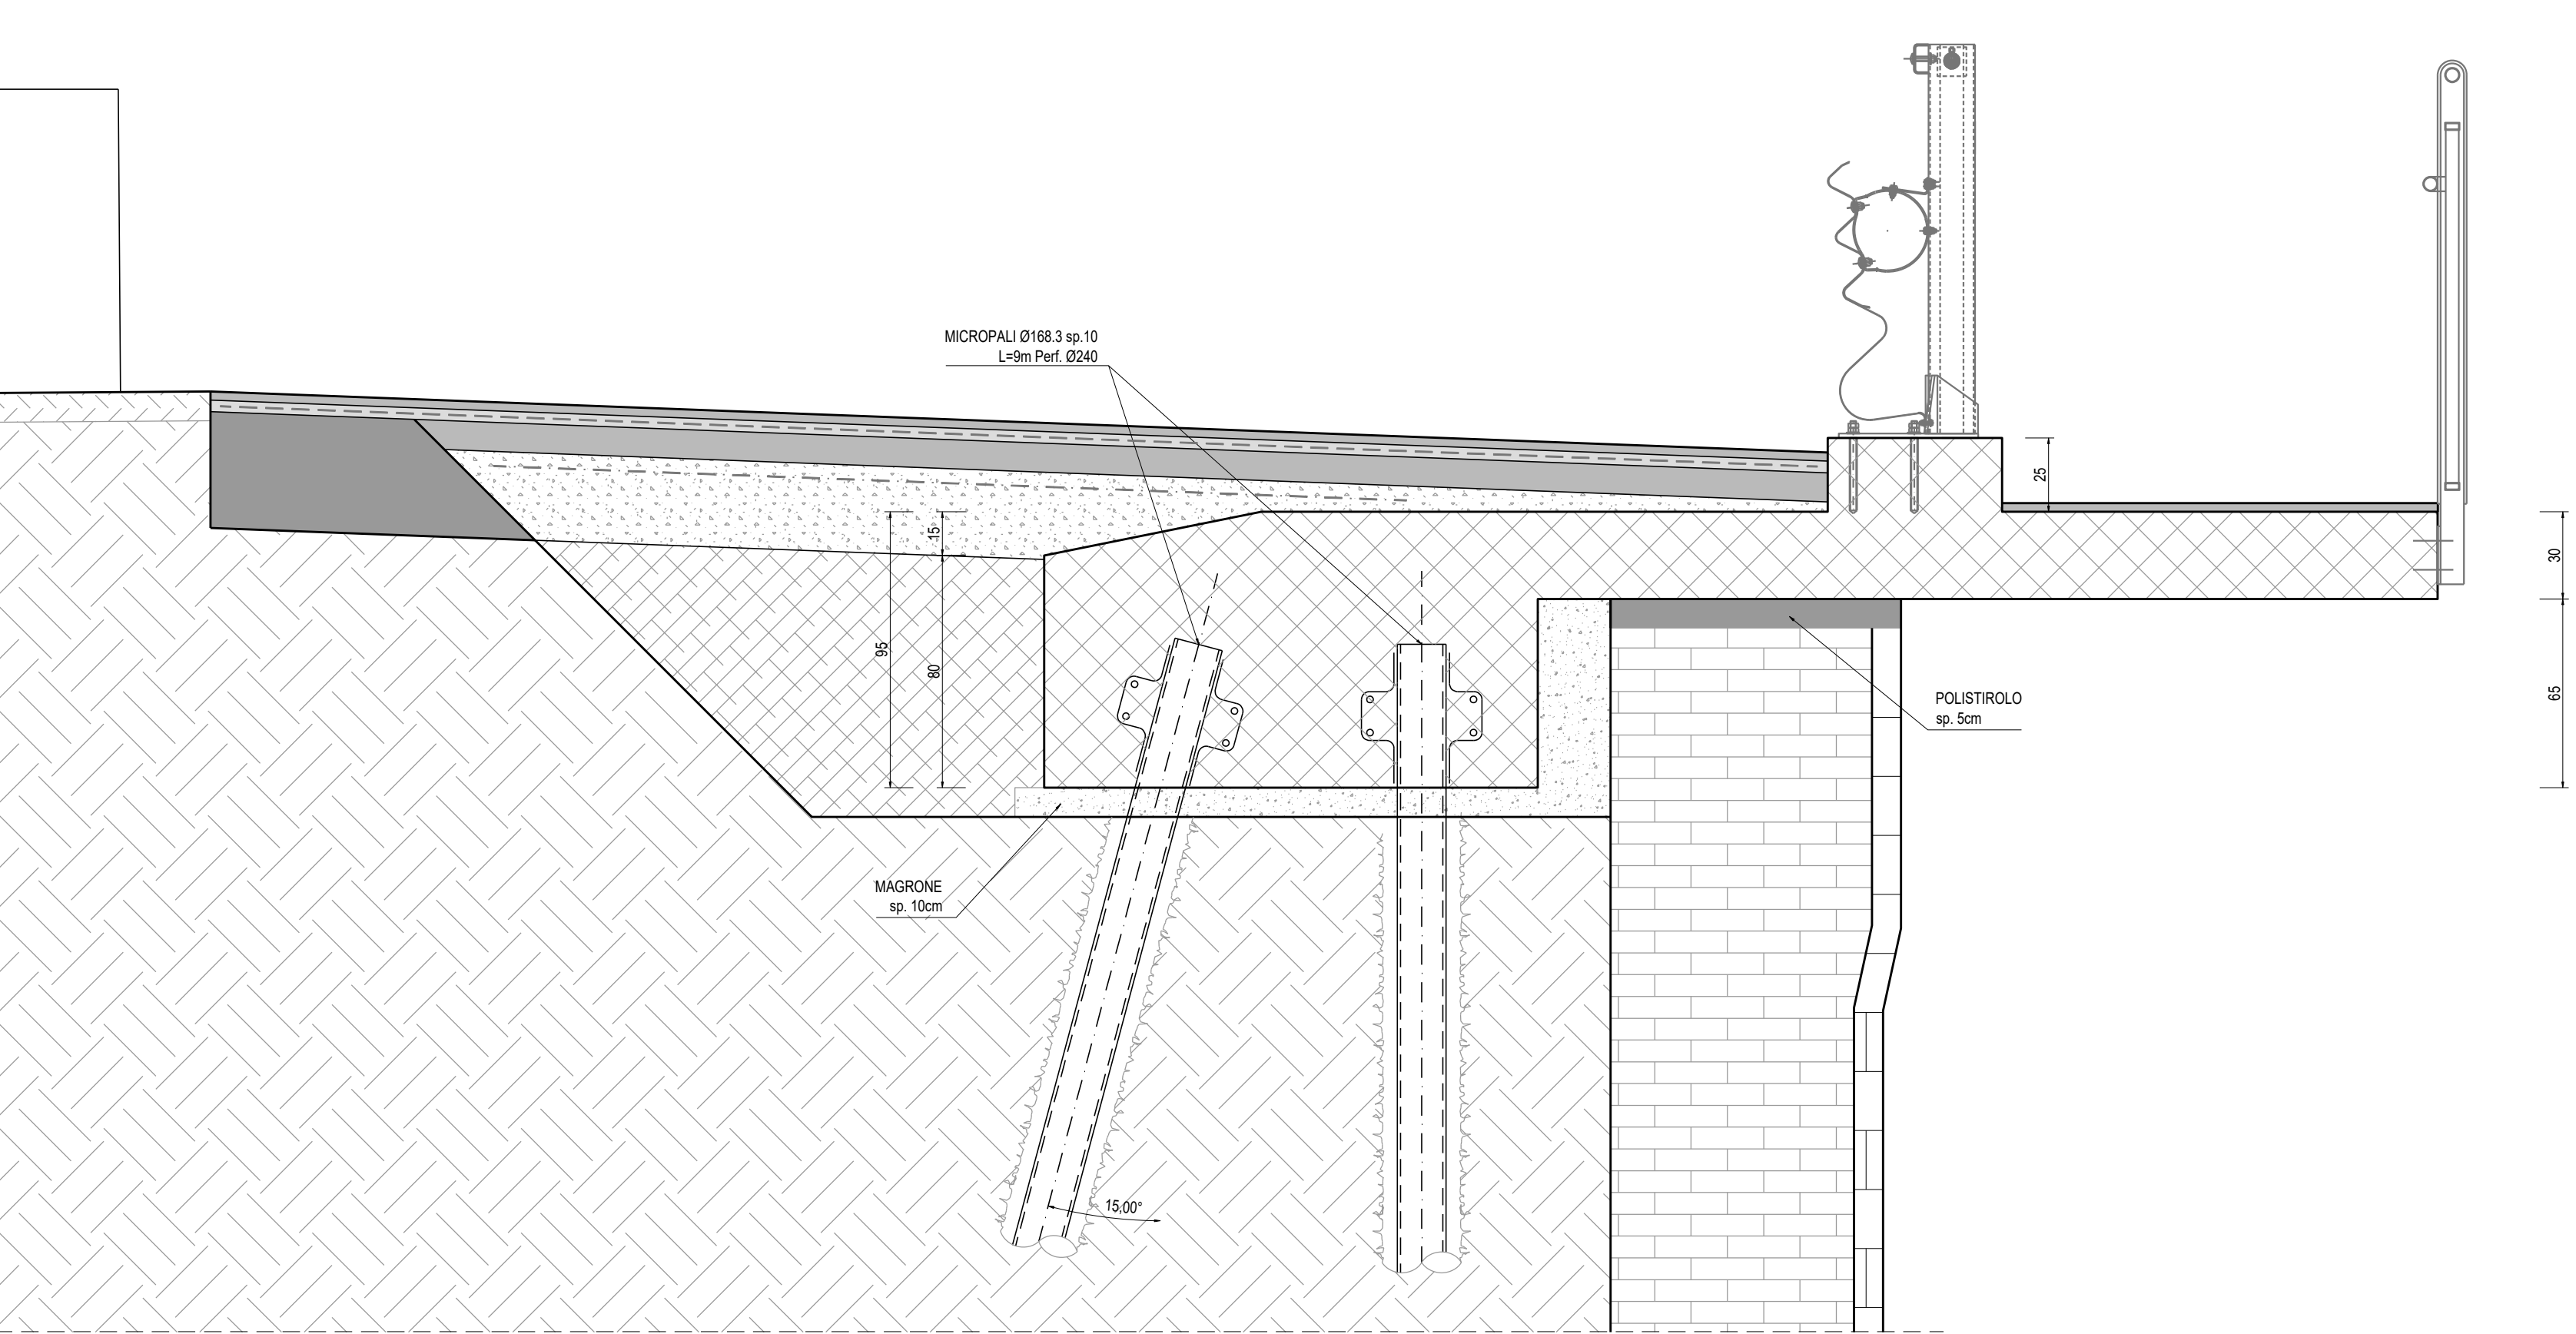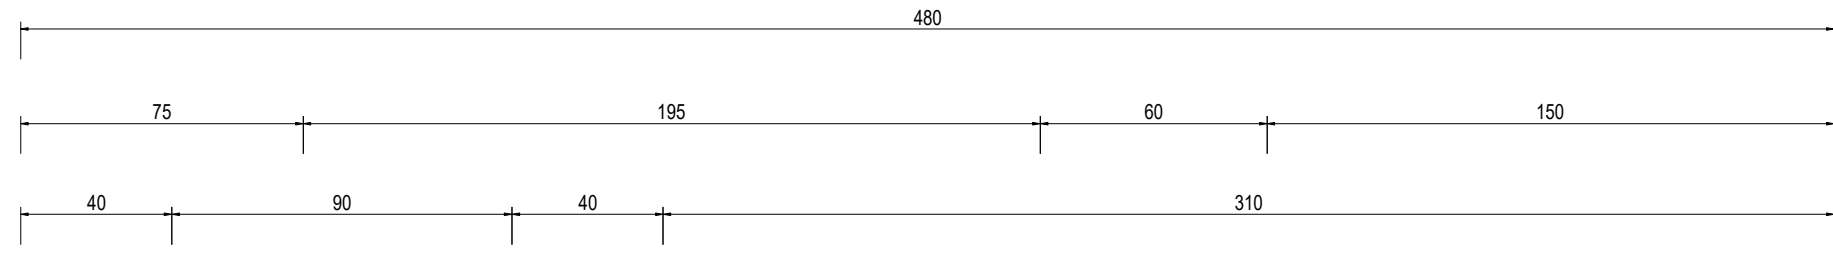



PROVINCIA
DI AREZZO

PROVINCIA DI AREZZO

Comune di Cavriglia



OGGETTO:

SERVIZIO TECNICO DI INGEGNERIA ED ARCHITETTURA PER PROGETTAZIONE DEFINITIVA ED ESECUTIVA, DIREZIONE LAVORI, COORDINAMENTO DELLA SICUREZZA IN FASE DI PROGETTAZIONE ED ESECUZIONE RELATIVO ALL'INTERVENTO DI "LAVORI DI MANUTENZIONE STRAORDINARIA DI RIPRISTINO DEL PONTE SULLA S.P.15 DI MONTAGONZELI, km. 0+750, LOCALITÀ CAMEANATA, COMUNE DI CAVRIGLIA".
CUP: I37H21005400001 – CIG 8981078C03

PROGETTISTA ARCHITETTONICO

Arch. Laura Bonora

PROGETTISTA STRUTTURALE

Ing. Lorenzo Azzolini

PROGETTAZIONE

AZ SRL

SOCIETÀ DI INGEGNERIA

AZ S.r.l. Consulting & Commercial Engineering

Sede Legale e Operativa:

Via Zucchini 61, 44122 Ferrara

C.F. e Partita IVA 03243310285

Tel / Fax 0532-769188

info@arec.it - www.azec.it

PROGETTO DEFINITIVO

ELABORATO: CARPENTERIA IMPALCATO PIANTE E SEZIONI

Rev.	Data	Descrizione	Redatto	Verificato	Approvato	Codice Commessa
03						01/2022
02	MARZO 2024	AGGIORNAMENTO	M.C.	L.B.	C.G.	Elaborato
01	OTTOBRE 2023	AGGIORNAMENTO	A.F.	L.B.	C.G.	DEF-STR-TAV-05
00	DICEMBRE 2022	PRIMA EMISSIONE	M.C.	L.B.	C.G.	Scala 1:50

WBS	TE	SETTORE	FASE	INDICAZIONE FILE
00	DEF	STR	TAV	DEF-STR-TAV-05 SRF-Carpenteria

Il presente disegno, di esclusiva proprietà di AZ S.r.l., non può essere riprodotto né reso noto a terzi senza autorizzazione. Ogni trasgressione verrà perseguita a termine di legge.