COMUNE DI CAVRIGLIA

Provincia di Arezzo

PROGETTO PER:

Realizzazione di pista ciclopedonale lungo la S.P. 12 di Santa Lucia fino all'immissione in Via del Mirto

PROGETTO DEFINITIVO

PROGETTISTA:	*TIMBRO E FIRMA:*
UFFICIO TECNICO COMUNALE	*IL PROGETTISTA* *Ing. Lorenzo CURSI*
PROPRIETA':	*FIRMA:*
COMUNE DI CAVRIGLIA	

REV		
0		*DATA* *Ottobre 2020*

OGGETTO:

Schema segnaletica stradale

SCALA
1:250

ELABORATO
6

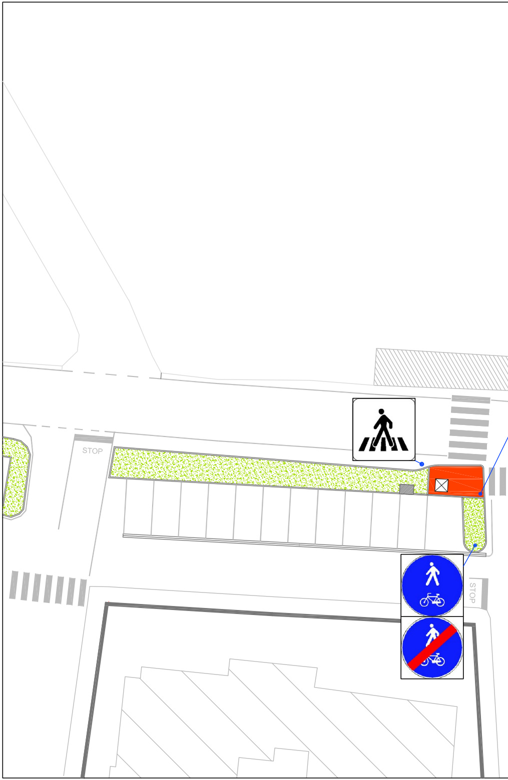

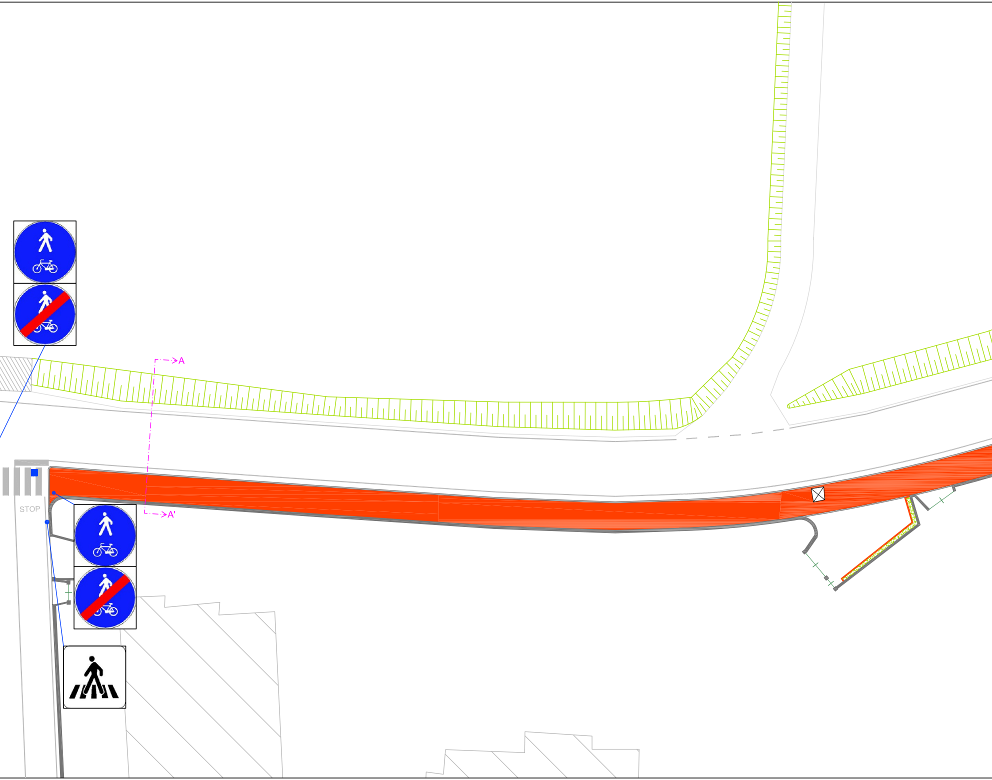

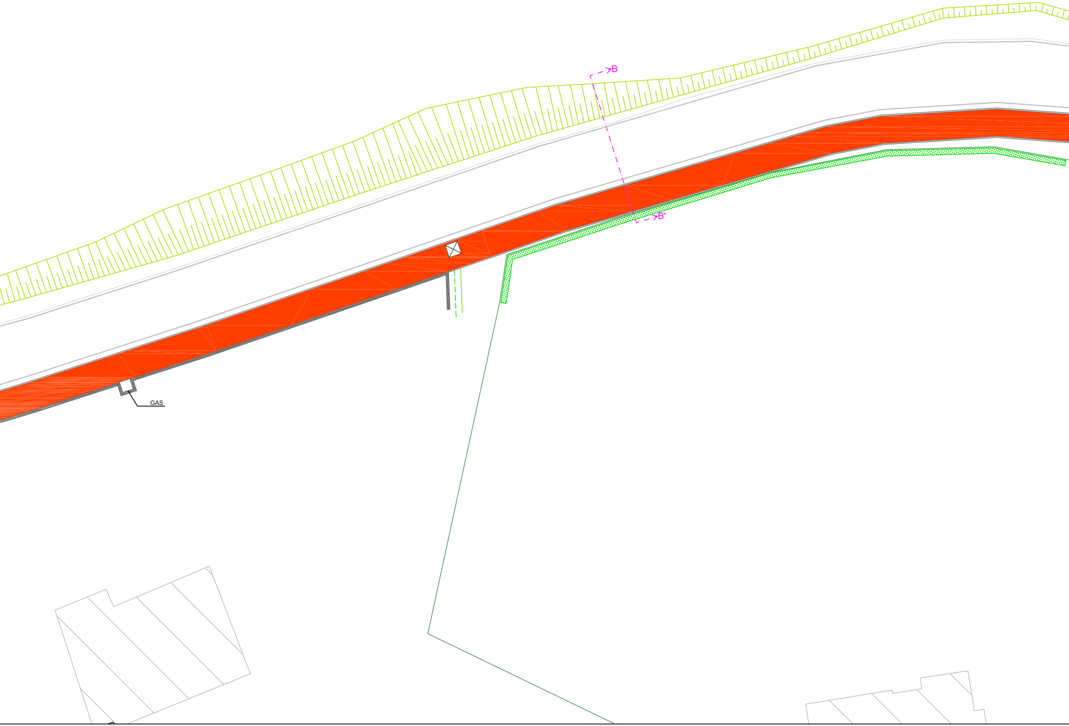

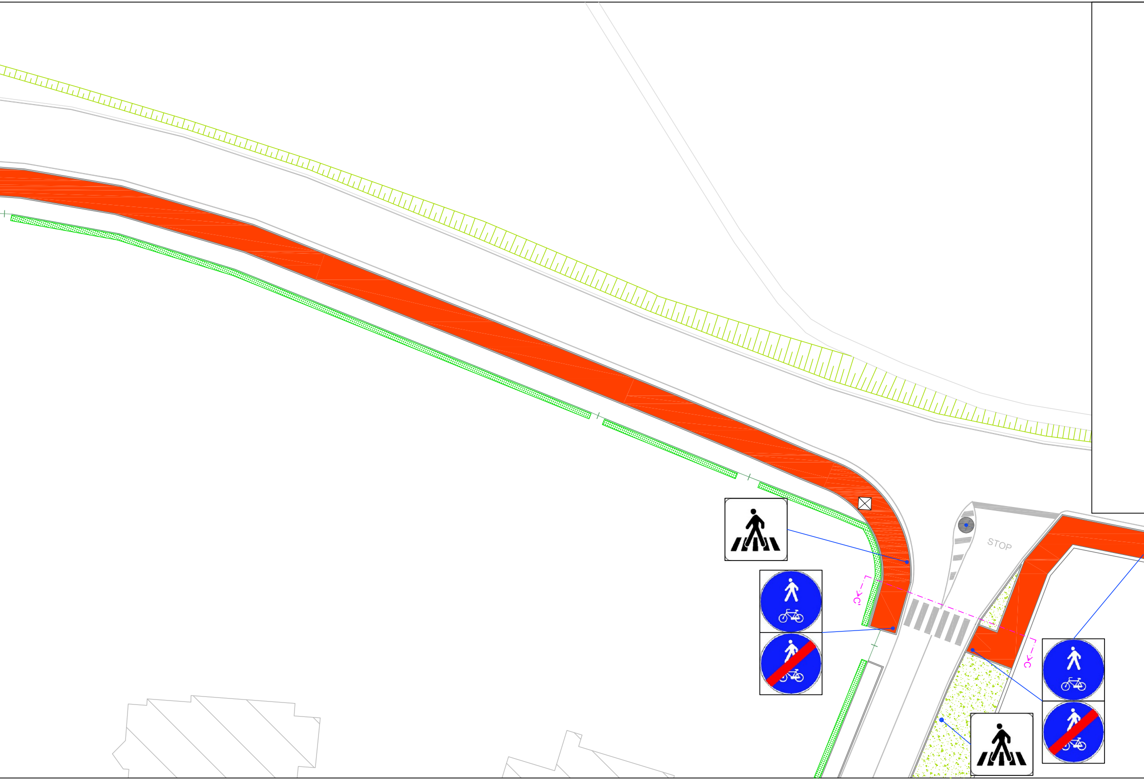

LEGENDA

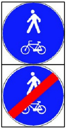

Cartello bifacciale seganalazione inizio e fine percorso ciclopedonale

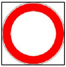

Divieto di transito

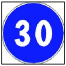

Limite massimo di velocità

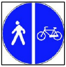

Percorso pedonale e ciclabile

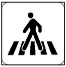

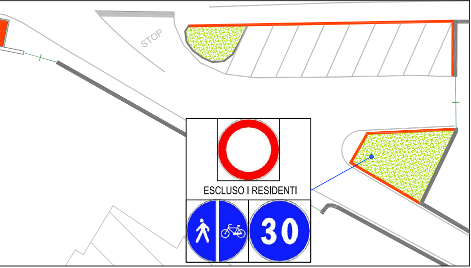Attraversamento pedonale