COMUNE DI CAVRIGLIA (c_c407) - Codice AOO: A57A028 - Reg. nr.0003126/2025 del 26/02/2025

PLANIMETRIA PARCHEGGI E VERDE PUBBLICO Scala 1:500

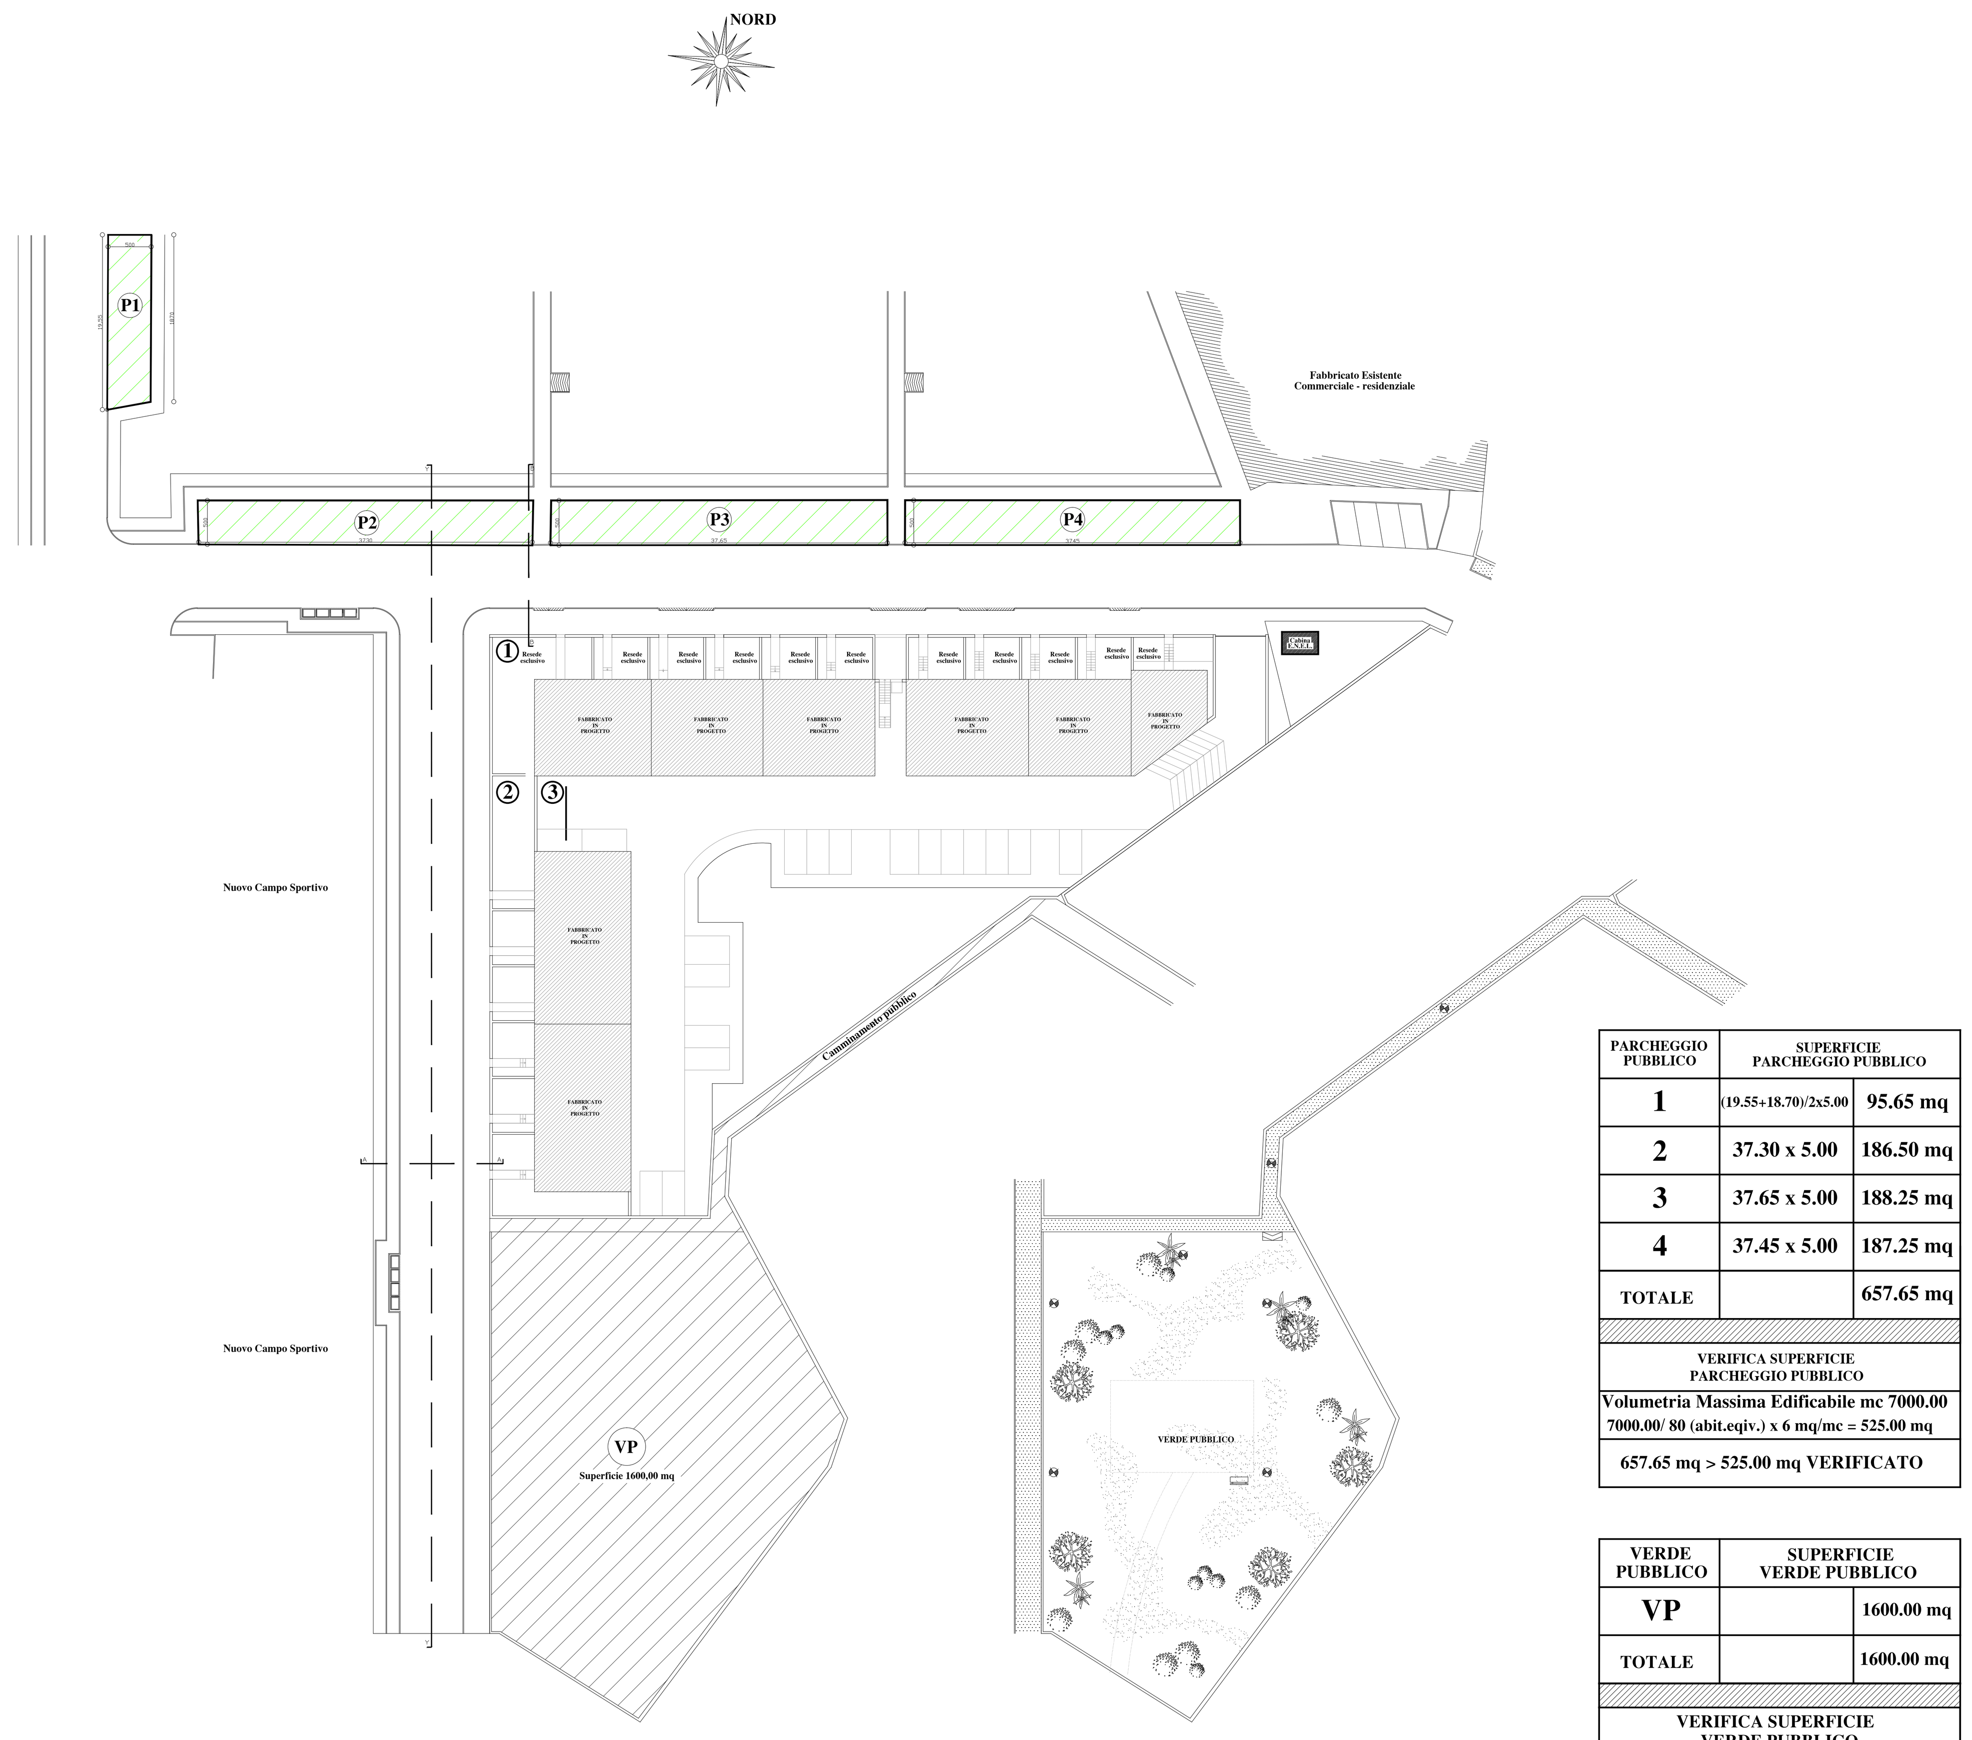

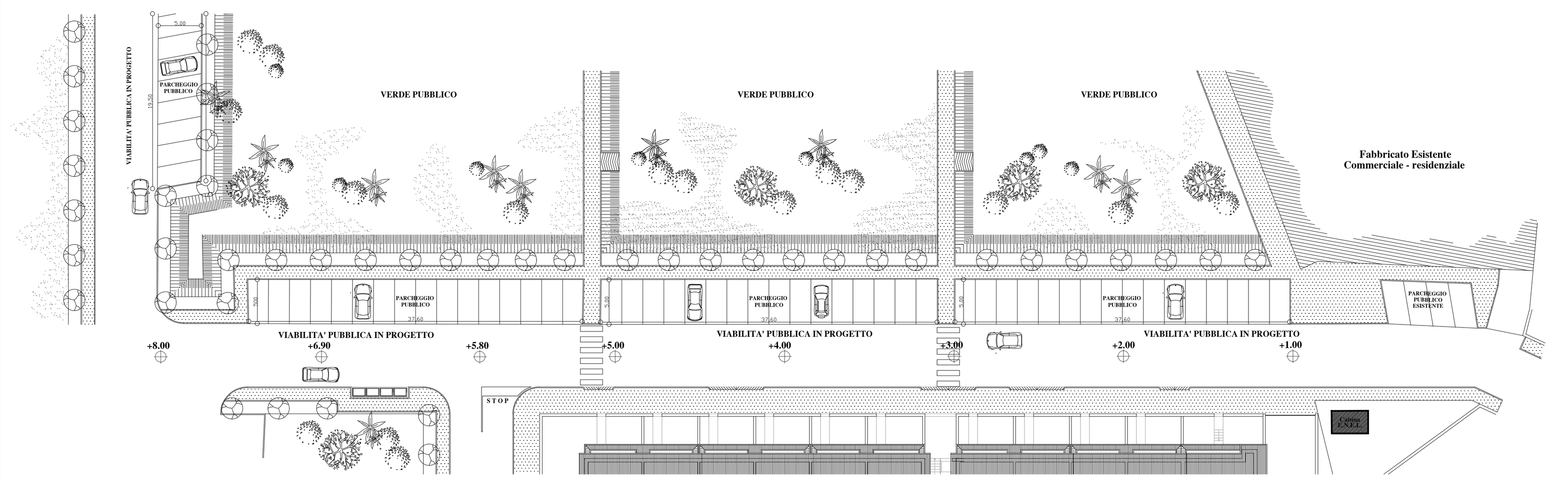

PARCHEGGIO PUBBLICO	SUPERFICIE PARCHEGGIO PUBBLICO	
1	(19.55+18.70)/2x5.00	95.65 mq
2	37.30 x 5.00	186.50 mq
3	37.65 x 5.00	188.25 mq
4	37.45 x 5.00	187.25 mq
TOTALE		657.65 mq

VERIFICA SUPERFICIE PARCHEGGIO PUBBLICO

Volumetria Massima Edificabile mc 7000.00

7000.00/ 80 (abit.eqiv.) x 6 mq/mc = 525.00 mq

657.65 mq > 525.00 mq VERIFICATO

VERDE PUBBLICO	SUPERFICIE VERDE PUBBLICO	
VP		1600.00 mq
TOTALE		1600.00 mq

VERIFICA SUPERFICIE VERDE PUBBLICO

Volumetria Massima Edificabile mc 7000.00

7000.00/ 80 (abit.eqiv.) x 6 mq/mc = 525.00 mq

1600.00 mq > 525.00 mq VERIFICATO

- ALBERATURA AUTOCTONA COSTITUITA DA ESSENZE ARBOREE TIPICHE DEI LUOGHI
- AREE PAVIMENTATE PER CAMMINAMENTI ED ACCESSI AL VERDE PUBBLICO
- PUNTO LUCE TIPO "B"
- PANCHINE
- INGRESSO SENZA BARRIERE ARCHITETTONICHE IDONEO ANCHE PER MEZZI MECCANICI PER LA MANUTENZIONE DEL VERDE
- AREA SUPERIORE ALL'80% DI TUTTO IL VERDE PUBBLICO SISTEMATA CON COPERTURE ERBACEE

B

ELABORATI GRAFICI ZONA ALLOGGI CENTRALIZZATI UTENZE SINGOLI LOTTI SCALA 1:50

LEGENDA

1 - ALLOGGIO CONTATORI ACQUEDOTTO
2 - ALLOGGIO CONTATORI GAS-METANO
3 - ALLOGGIO CONTATORI TELECOM
3 - ALLOGGIO CONTATORI ENEL

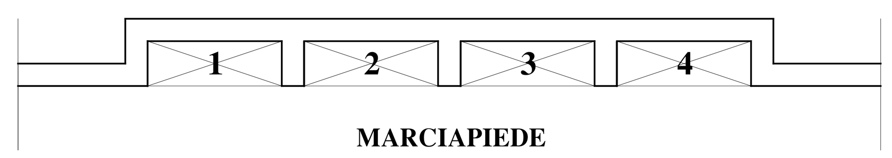

PLANIMETRIA

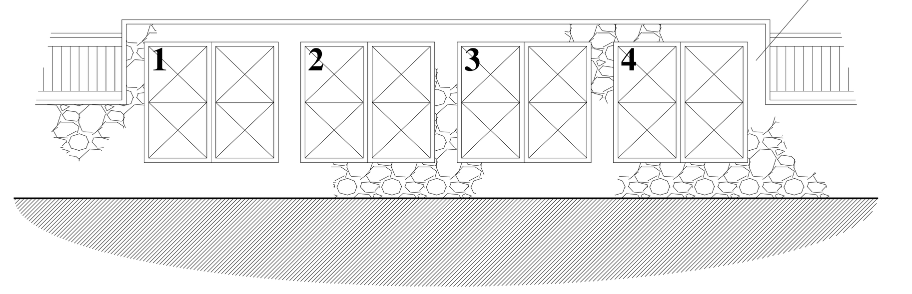

PROSPETTO

C

ELABORATI GRAFICI ZONA ALLOGGI CASSONETTI DEI RIFIUTI DIFFERENZIATI SCALA 1:100

LEGENDA

1 - RACCOLTA RIFIUTI URBANI INDIFFERENZIATA
2 - RACCOLTA RIFIUTI URBANI INDIFFERENZIATA
3 - RACCOLTA CARTA
4 - MULTIRACCOLTA (Plastica-vetro-lattine)

PLANIMETRIA

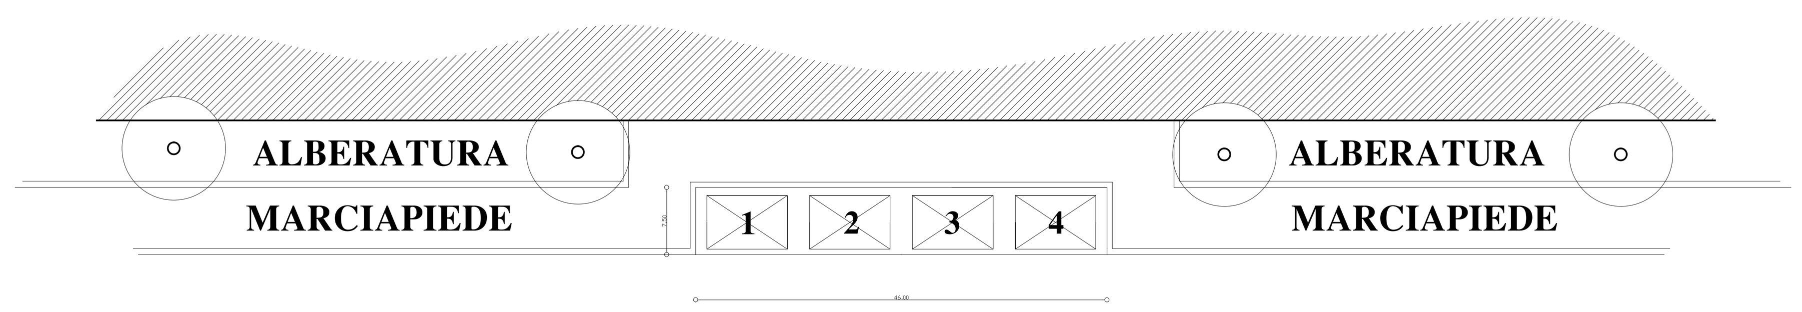

PROSPETTO

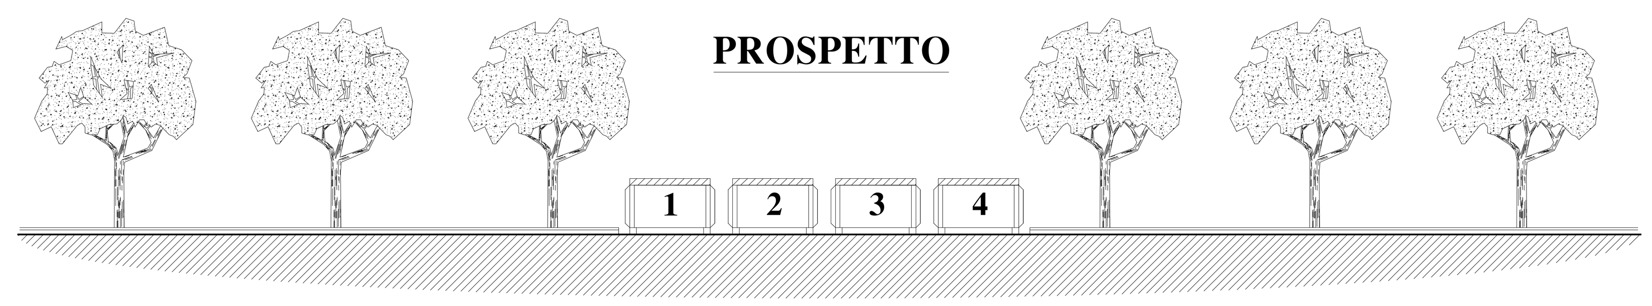

D

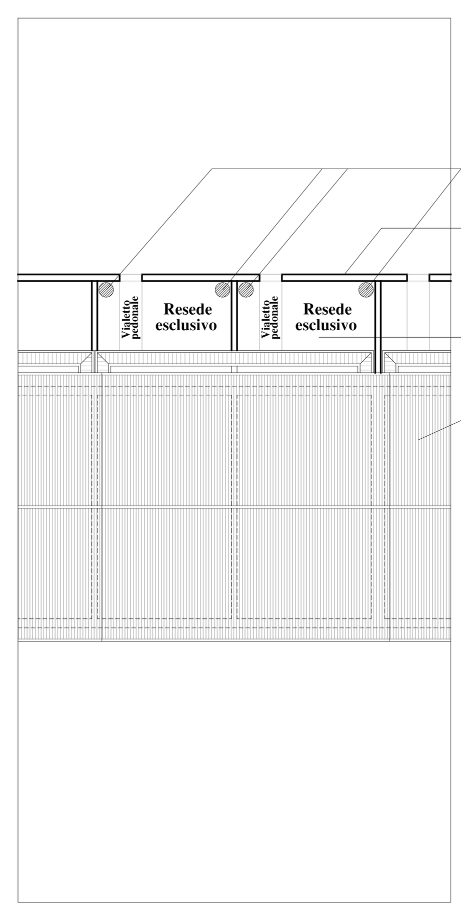

INDICAZIONE SULLE MODALITA' DI STRUTTURAZIONE DEI RESEDI PRIVATI SCALA 1:200

GTA srl – Gruppo Tecnico Associato srl
Piazza della Costituzione n.96, 50064 Figline e Incisa Valdarno (FI)
Via Aldo Moro n.3 52022 Cavriglia (AR)
Tel. 0558335562/055966185 – fax 0558336651
P.IVA 03825420486 – Cod. Fisc. 03825420486
E-mail: info@gta.firenze.it – pec: gruppotecnicoassociato@pec.it – www.gta.firenze.it

DATI GENERALI

COMUNE DI	CAVRIGLIA
PROVINCIA	AREZZO
VIA/LOC.	VACCHERECCIA
PROPRIETA'	IMMOBILIARE ACROS SRL

PROGETTO

VARIANTE C
PIANO DI LOTTIZZAZIONE IN LOCALITA' VACCHERECCIA - INTERVENTO DI TRASFORMAZIONE URBANISTICA "C-V3"

ELABORATO

TAVOLA DELLE AREE DESTINATE A VERDE PUBBLICO E PARCHEGGI PARTICOLARI COSTRUTTIVI

TAVOLA: A07

SCALA RAPPRESENTAZIONE

N° ARCHIVIO	FILE	FILE STAMPA
052/2020 C	0522020_A00lotvariante.dwg	....
DATA REVISIONE	**REVISIONE**	**DISEGNATORE**
DICEMBRE 2024	....	....

VARIANTE	DATA REVISIONE	DISEGNATORE	REVISORE	OGGETTO

FIRME E TIMBRI

PROGETTISTA
Dott. Arch. Zoraima Vellani
(Ordine degli Architetti della provincia di Firenze al n. 7327)

PROPRIETA'
IMMOBILIARE ACROS S.R.L.
SOCIO UNICO
VIA V. VENETO, 116 - 00187 ROMA
P. IVA/C.F. 12638851001

SPAZIO A DISPOSIZIONE DELL'ENTE PER TIMBRI E FIRME

A TERMINI DI LEGGE SI RISERVA LA PROPRIETA' DEL PRESENTE ELABORATO CON DIVIETO DI RIPRODUZIONE E/O DIVULGAZIONE A TERZI SENZA SPECIFICA AUTORIZZAZIONE