

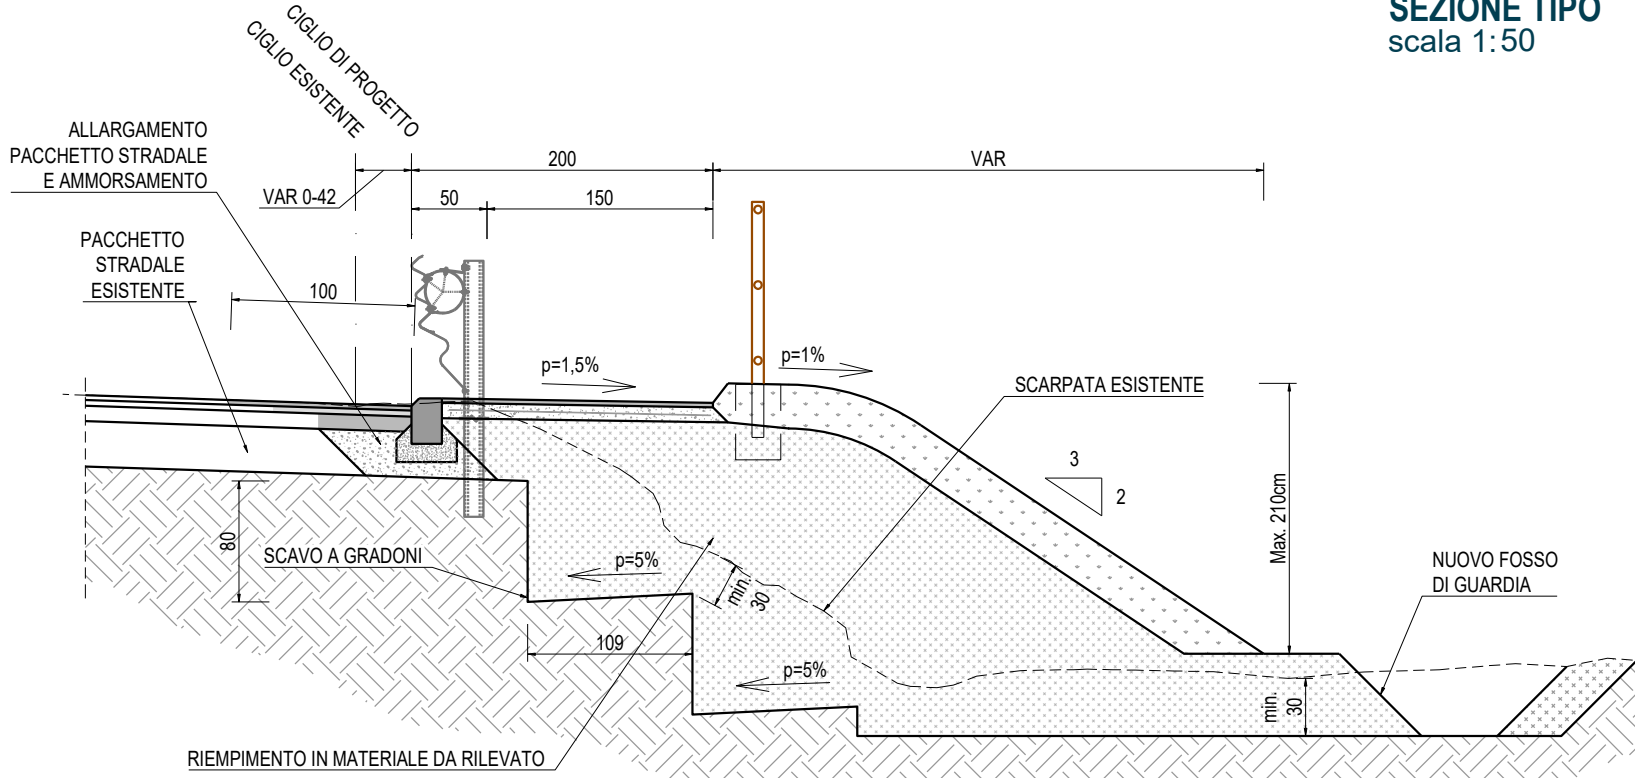


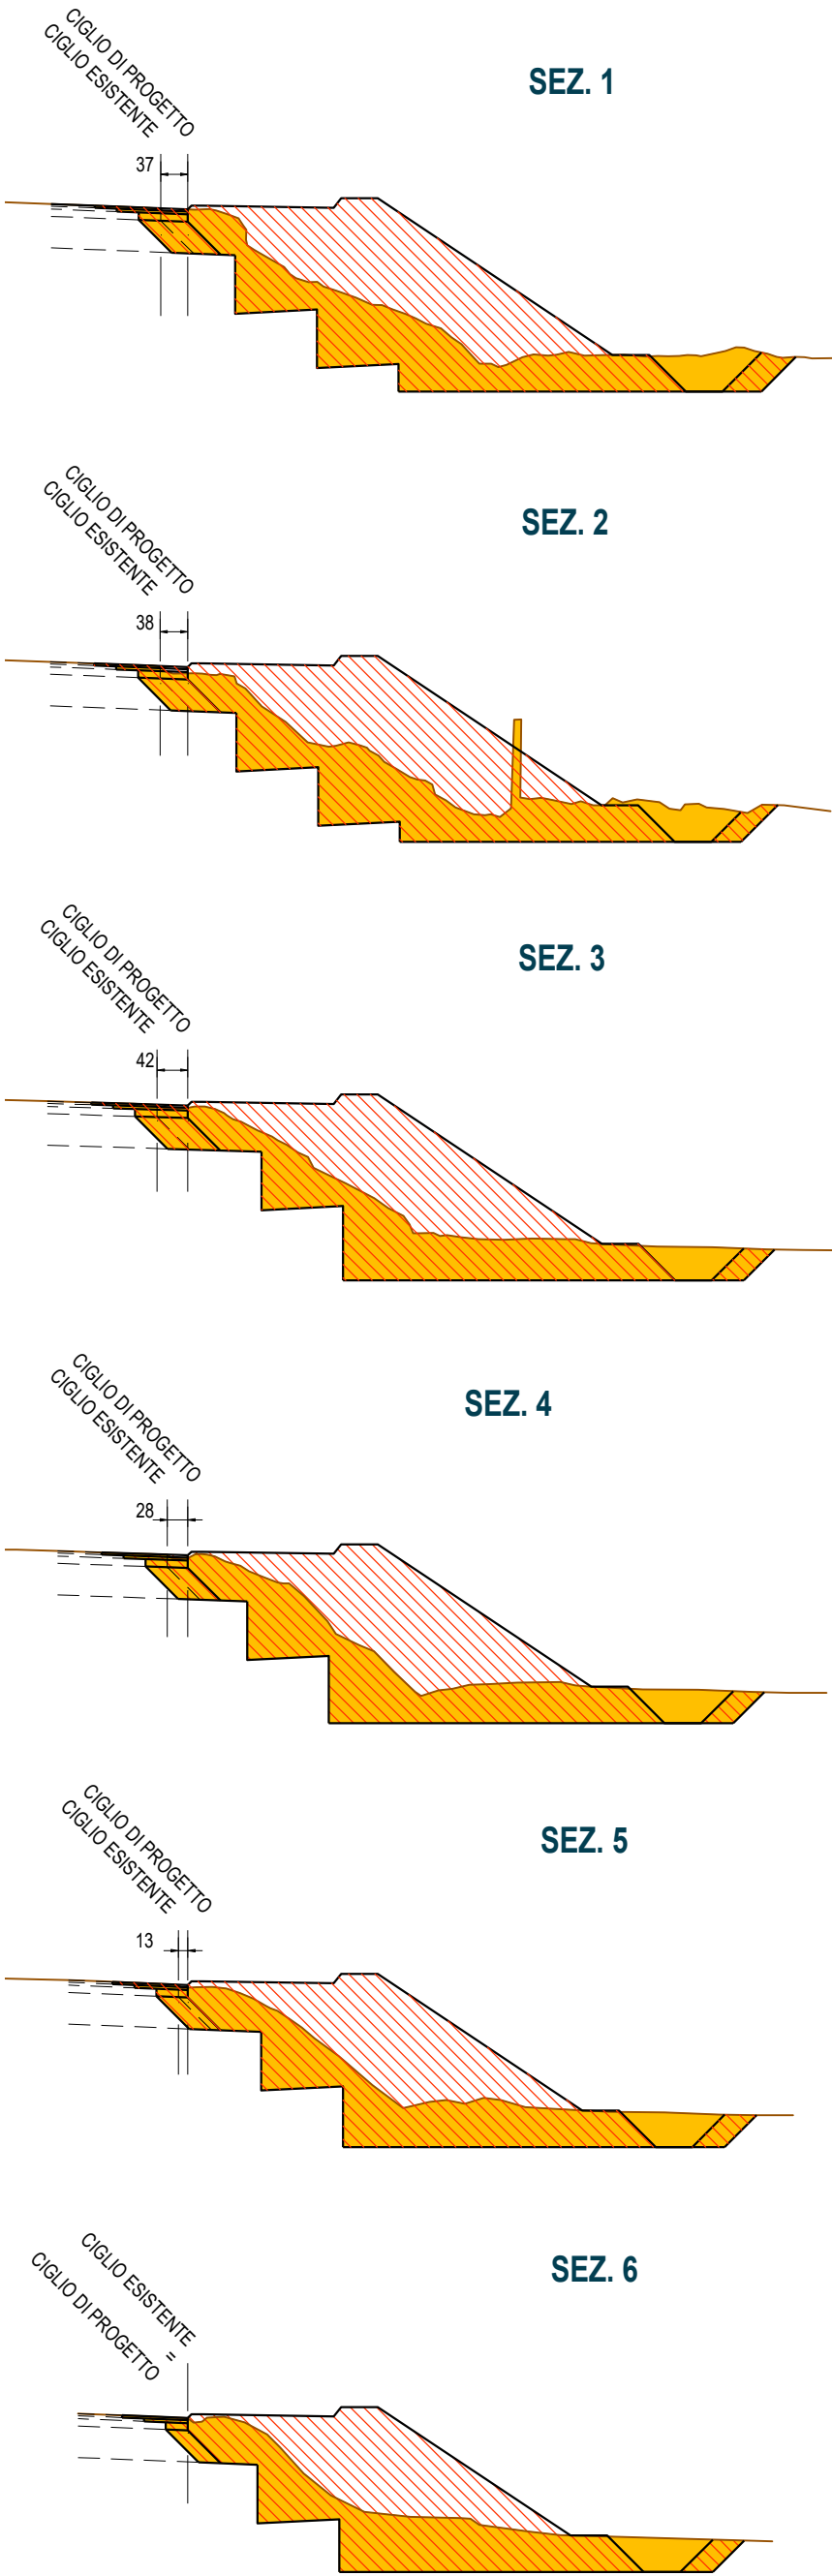

PROVINCIA DI AREZZO
Comune di Cavriglia

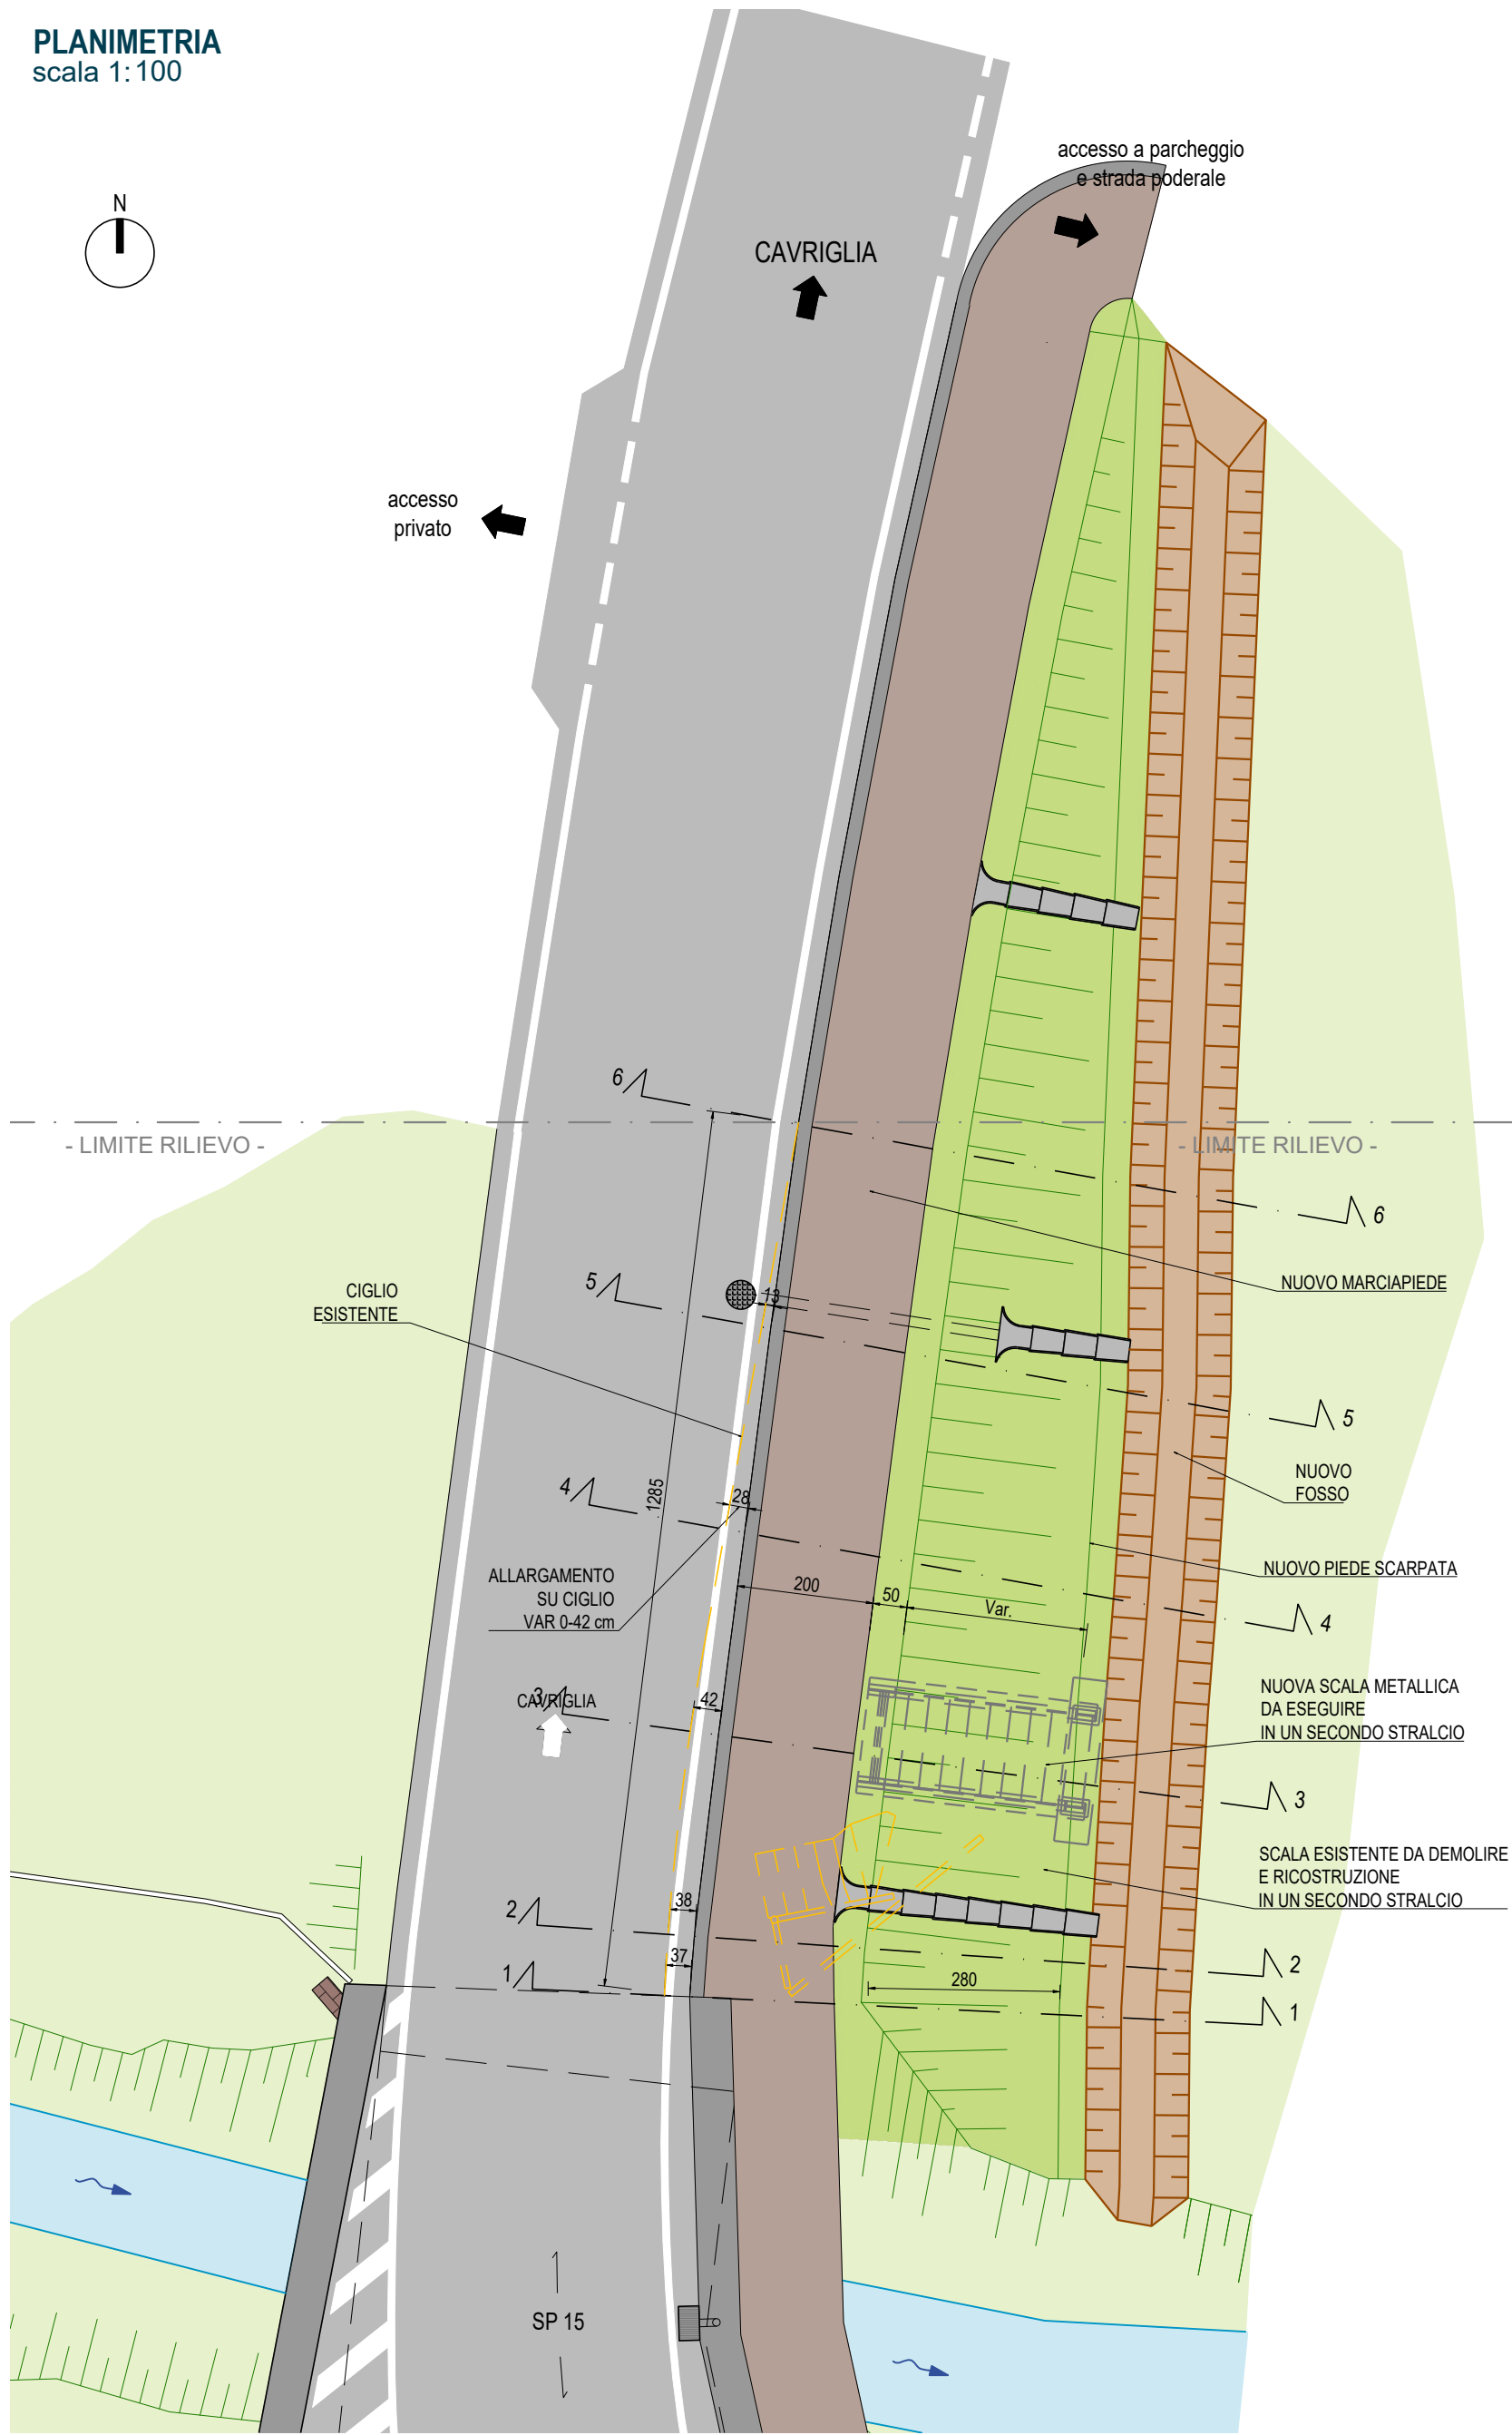

OGGETTO:
SERVIZIO TECNICO DI INGEGNERIA ED ARCHITETTURA PER PROGETTAZIONE DEFINITIVA ED ESECUTIVA, DIREZIONE LAVORI, COORDINAMENTO DELLA SICUREZZA IN FASE DI PROGETTAZIONE ED ESECUZIONE RELATIVO ALL'INTERVENTO DI "LAVORI DI MANUTENZIONE STRAORDINARIA DI RIPRISTINO DEL PONTE SULLA S.P.15 DI MONTEGONZI, km. 0+750, LOCALITÀ CAMENATA, COMUNE DI CAVRIGLIA".
CUP: I37H21005400001 – CIG 8981078C03

PROGETTISTA ARCHITETTONICO
Arch. Laura Bonora

DIRETTORE TECNICO
Ing. Giuseppe Caruso

PROGETTISTA STRUTTURALE
Ing. Lorenzo Azzolini

PROGETTAZIONE
AZ SRL
SOCIETÀ DI INGEGNERIA
AZ S.r.l. Consulting & Commercial Engineering
Sede Legale e Operativa:
Via Zucchini 61, 44122 Ferrara
C.F. e Partita IVA 03243310285
Tel / Fax 0532-769188
info@azec.it - www.azec.it

ELABORATO : STATO DI PROGETTO
ALLARGAMENTO STRADALE IN RILEVATO

Rev	Data	Descrizione	Redatto	Verificato	Approvato	Codice Commessa
03						01/2022
02	MARZO 2024	AGGIORNAMENTO	M.C.	L.B.	C.G.	Elaborato
01	OTTOBRE 2023	AGGIORNAMENTO	A.F.	L.B.	C.G.	DEF-STD-TAV-02
00	DICEMBRE 2022	PRIMA EMISSIONE	G.T.	L.B.	C.G.	Scala 1:100
WBS	TE	SETTORE	FASE	NOME FILE		
RG	DEF	STD	TAV	DEF-STD-TAV-02 SdP Allargamento stradale in rilevato		