

VARIANTE URBANISTICA ART. 35 DELLE N.T.A.  
"AMBITO DR" ex-Mobilextra

RIQUALIFICAZIONE URBANA E RECUPERO DEL  
FABBRICATO PRODUTTIVO "Ex-Mobilextra"

DOCUMENTAZIONE

13

Oggetto:

Planimetria generale quotata e  
sezioni ambientali

Proprietà: BARCHIELLI S.r.l.

INDIRIZZO: Comune di Cavriglia (AR)  
Frazione Vacchereccia, Via Malpasso n. 19

Scala: 1:500 1:200


Data: Aprile 2023



Architetto Oronzo CITO Alessandro

Via della Vetraia n. 71, Figline e Incisa V.no, 50061 (FI)  
Tel. (+39) 055 9133561

mail: studiodesuandocito@gmail.com  
PEC: oronzo.cito@pec.architettiarenze.it

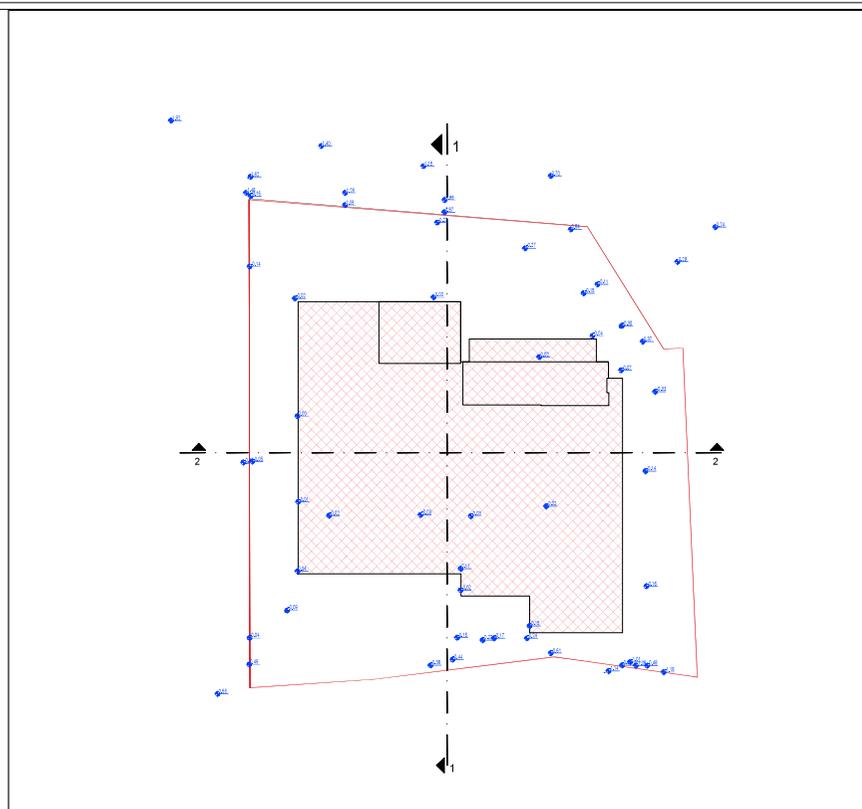

PLANIMETRIA  
GENERALE QUOTATA  
scala 1:500



N.B.  
Il progetto non altera le  
quote altimetriche attuali



SEZIONE 1-1  
scala 1:200



SEZIONE 2-2  
scala 1:200