

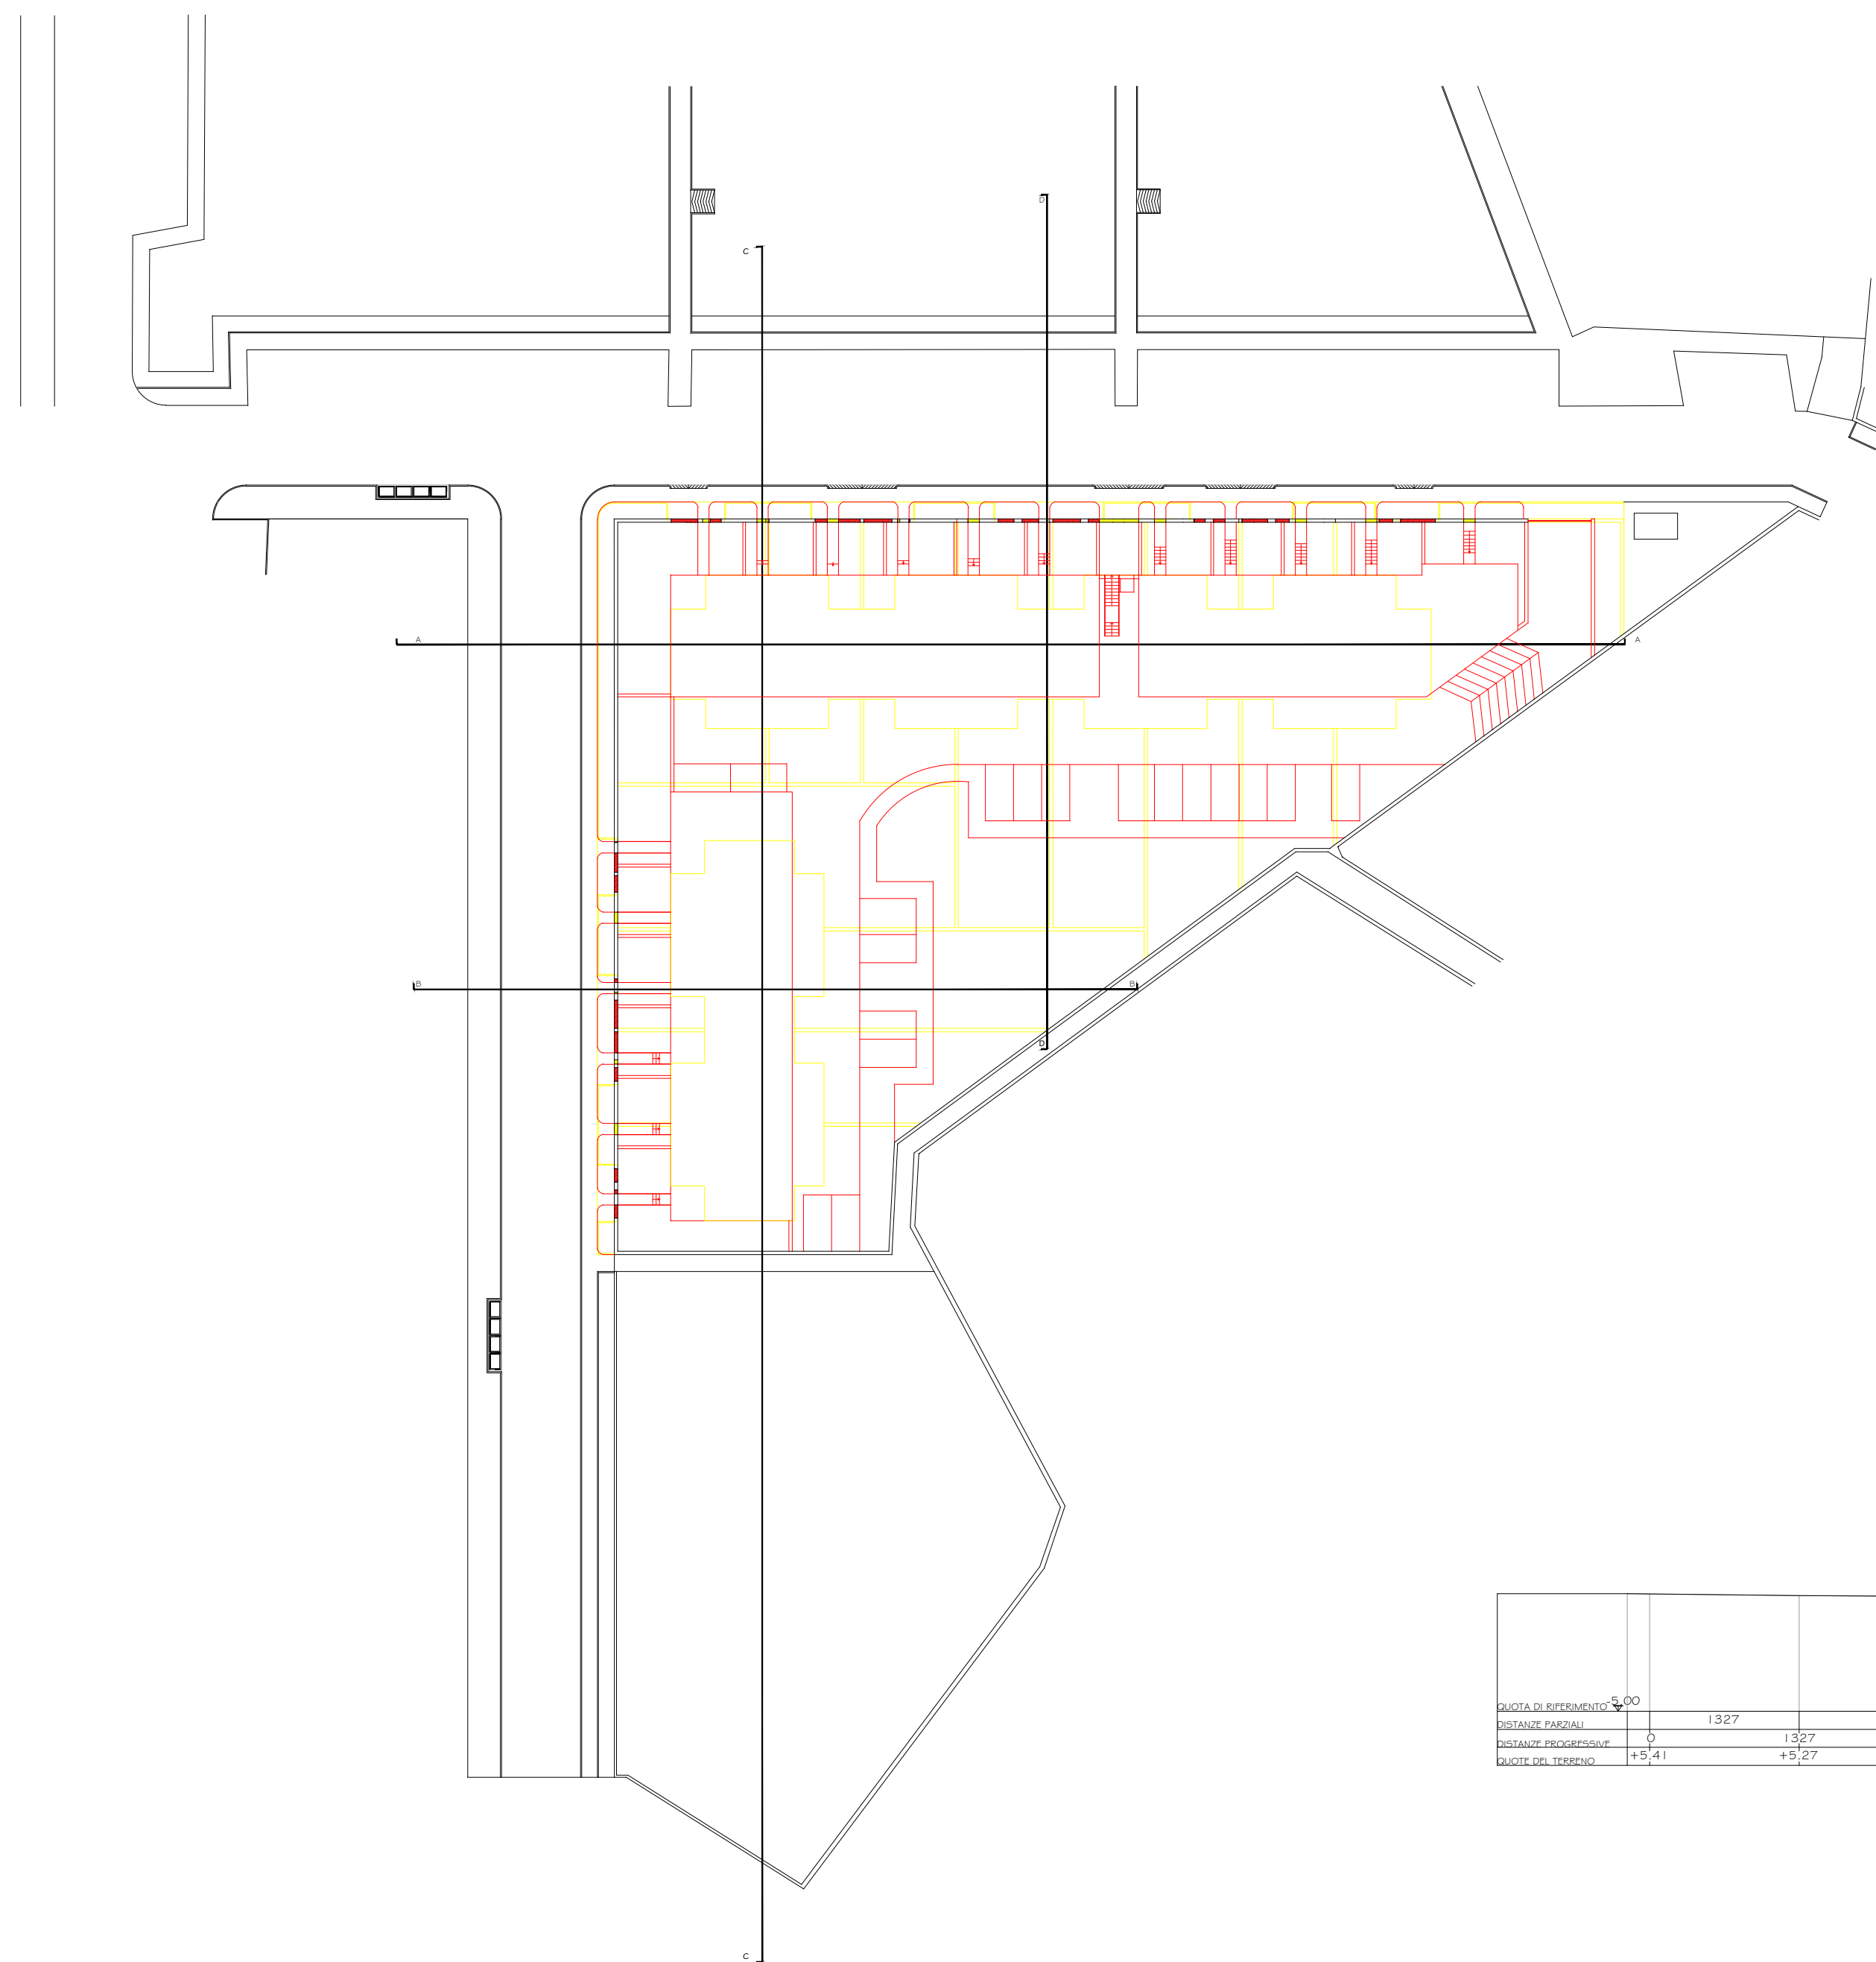



NORD

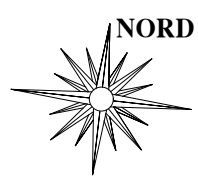


Sezione Terreno A-A
Scala 1:500

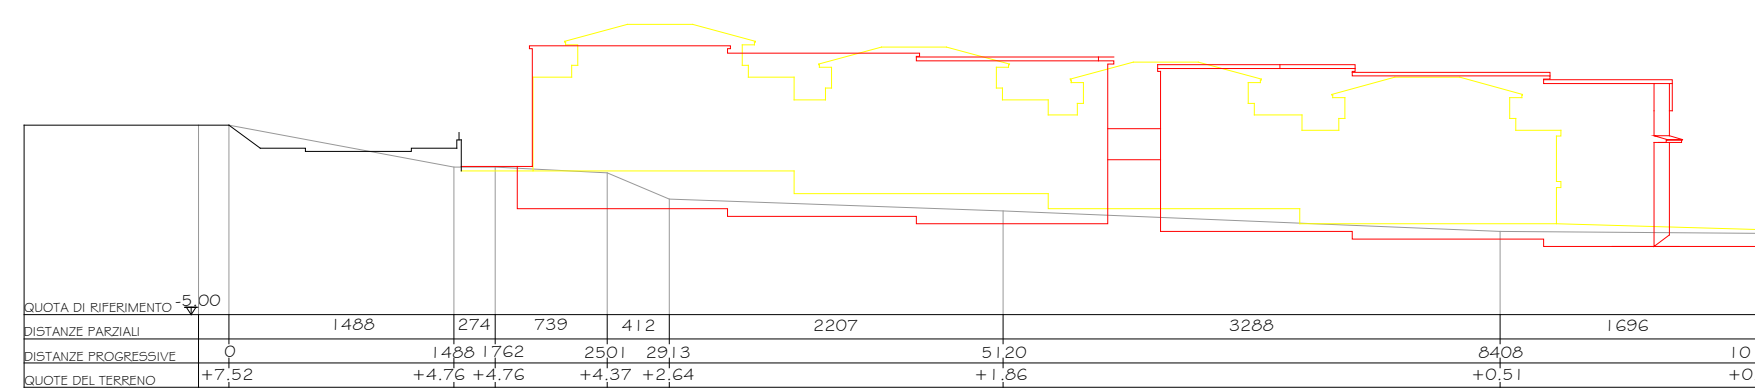


Sezione Terreno B-B
Scala 1:500

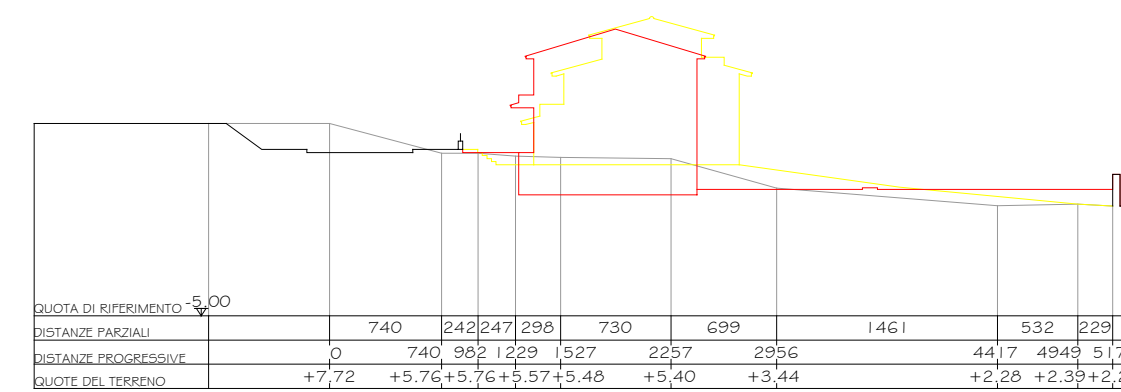

Sezione Terreno C-C
Scala 1:500

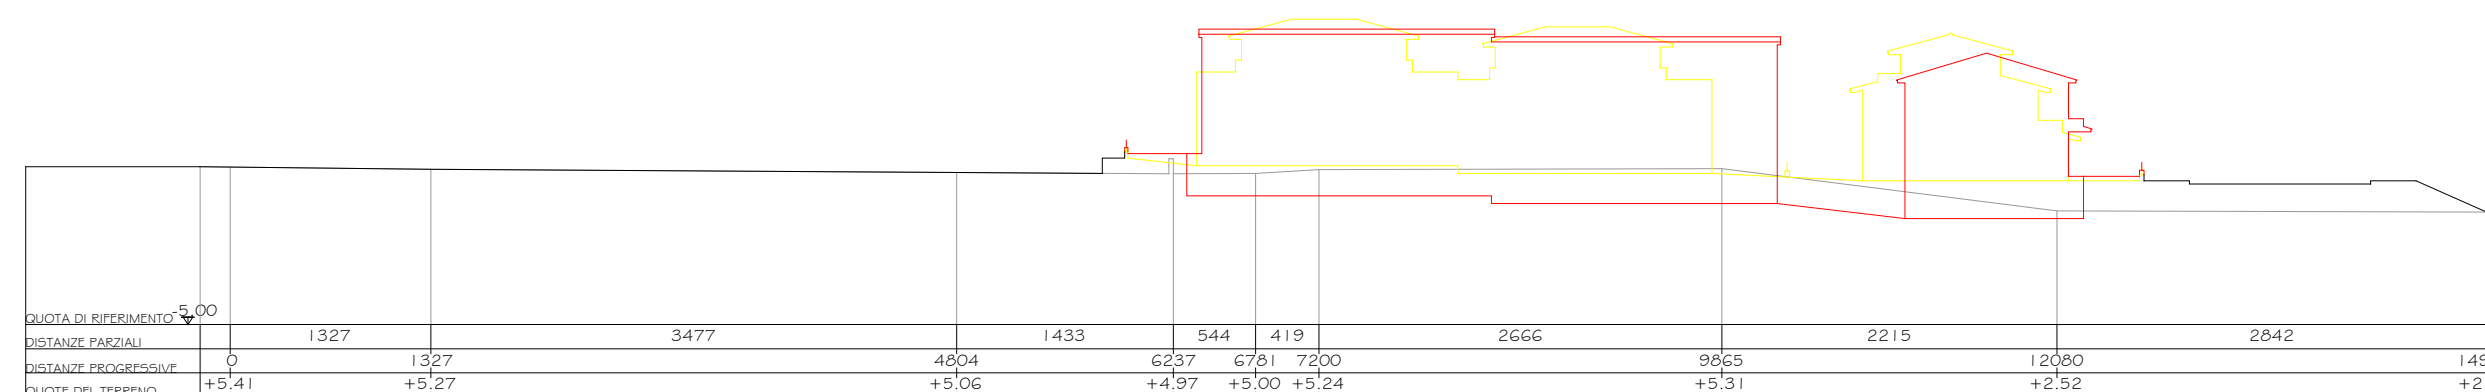

Sezione Terreno D-D
Scala 1:500

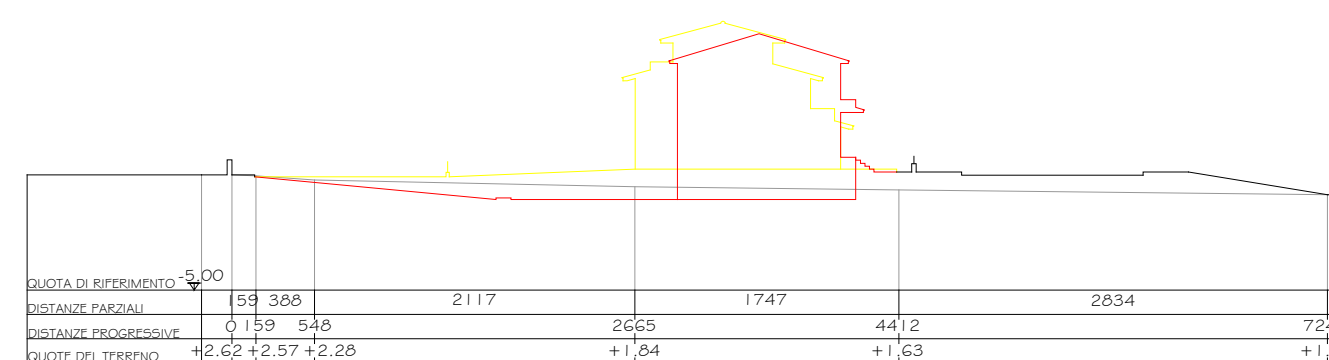

Legenda

	Elementi costruiti
	Elementi demoliti



GTA srl - Gruppo Tecnico Associato srl
Piazza della Costituzione n.96, 50064 Figline e Incisa Valdarno (FI)
Via Aldo Moro n.3 52022 Cavriglia (AR)
Tel. 0558335562/055966185 - fax 0558336651
P.IVA 03825420486 - Cod. Fisc. 03825420486
E-mail: info@gta.firenze.it - pec: gruppotecnicoassociato@pec.it - www.gta.firenze.it



INTELLIGENCE

COMUNE DI	CAVRIGLIA
PROVINCIA	AREZZO
VIA/LOC.	VACCHERECCIA
PROPRIETA'	IMMOBILIARE ACROS SRL

PROGETTO

VARIANTE C
PIANO DI LOTTIZZAZIONE IN LOCALITA' VACCHERECCIA -
INTERVENTO DI TRASFORMAZIONE URBANISTICA "C-V3"

ELABORATO

SOVRAPPOSTI

TAVOLA

SCALA RAPPRESENTAZIONE

A13

PROGETTISTA



Dott. Arch. Zoranna Vellani
(Ordine degli Architetti della provincia di Firenze al n. 7327)

PROPRIETA'

IMMOBILIARE ACROS S.R.L.
SOCIO UNICO
VIA V. VENETO, 116 - 00187 ROMA
P. IVA/C.F. 12638851001

N° ARCHIVIO	FILE	FILE STAMPA
052/2020 C	0522020_A00lotvariante.dwg	
DATA REVISIONE	REVISIONE	DISEGNATORE
DICEMBRE 2024		

[illegible]

SPAZIO A DISPOSIZIONE DELL'ENTE PER TIMBRI E PARERE