


PROSPETTO FRONTALE




PROSPETTO TERGALE




PROSPETTO LATO SINISTRO

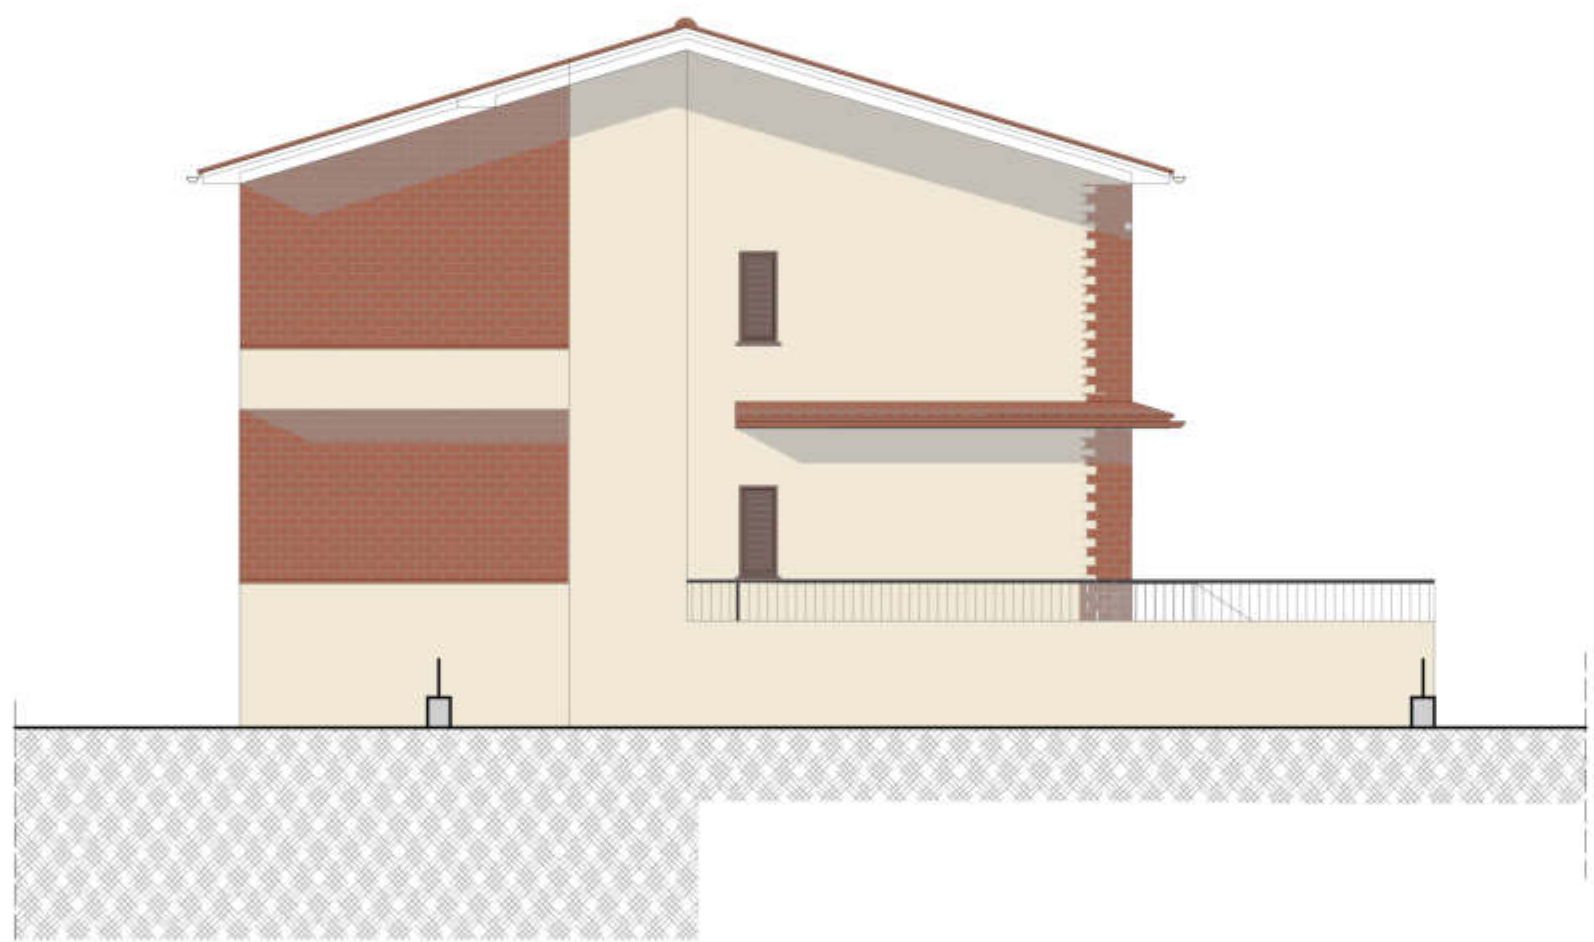

PROSPETTO LATO DESTRO

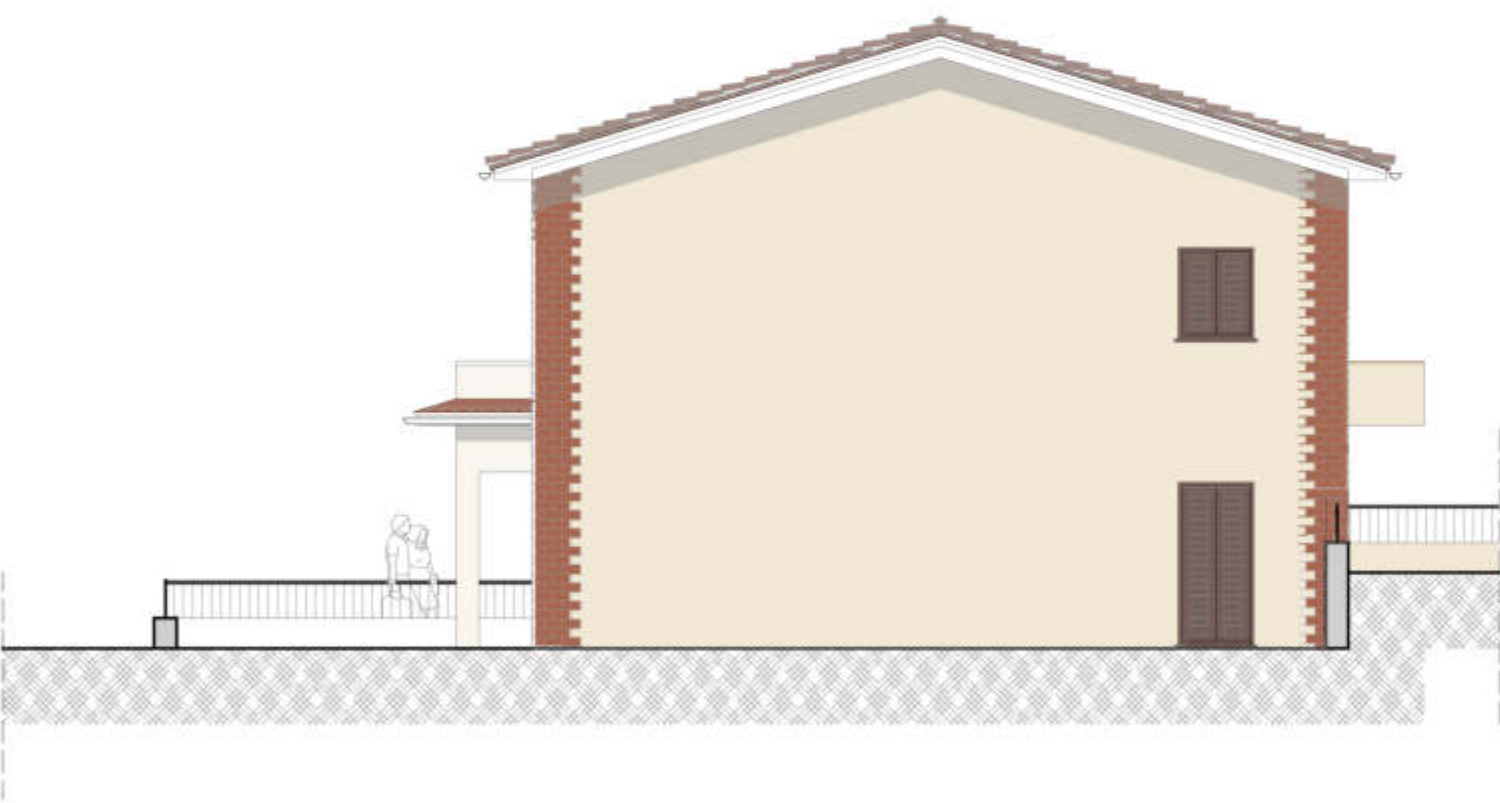

SEZIONE A - A'

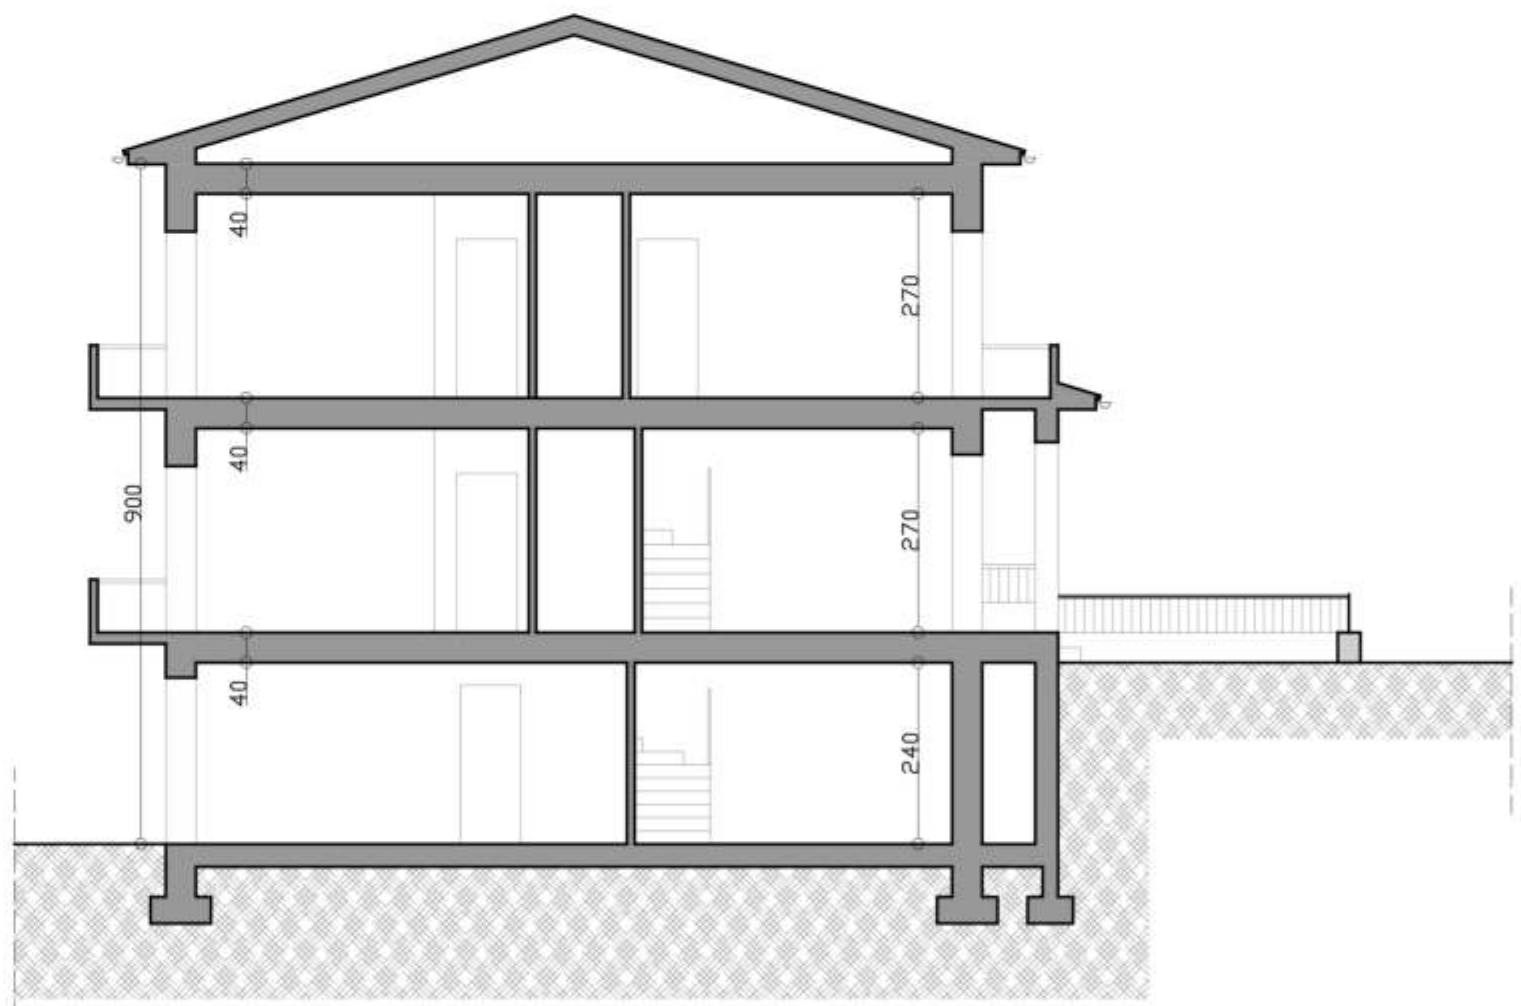

STA Gruppo Tecnica Associati STA srl - Gruppo Tecnica Associati srl Piazza della Costituzione n.95, 50054 Figline e Incisa Valdarno (FI) Via Aldo Moro n.3, 50023 Cavriglia (AR) Tel. 0585.70562/200960105 - fax 0585.536351 P.IVA 03025420486 - Cod. Fisc. 03025420486 E-mail: info@sta-france.it - web: gruppotecnicaassociati@sta.it - www.sta-france.it		CCS kiwa
COMUNE DI PROVINCIA VIA/LOC. PROPRIETA' CAVRIGLIA AREZZO VACCHERECCIA IMMOBILIARE ACROS SRL PROGETTISTA PROGETTO VARIANTE C PIANO DI LOTTIZZAZIONE IN LOCALITA' VACCHERECCIA - INTERVENTO DI TRASFORMAZIONE URBANISTICA "C-V3"		
PROSPETTI E SEZIONE FABBRICATO LOTTO 1 PROGETTO PROGETTISTA PROPRIETA'		
A08/b PROPRIETA' IMMOBILIARE ACROS s.r.l. VIA VENEZIA, 10/1 - 00187 ROMA P. IVA 0120851001		
PROPRIETA' IMMOBILIARE ACROS s.r.l. VIA VENEZIA, 10/1 - 00187 ROMA P. IVA 0120851001		