LEGENDA

- Curva di livello (equidistanza 2 m)
- Curva di livello ausiliaria (equidistanza 1 m)
- Linea telefonica interrata
- Linea telefonica aerea
- Linea elettrica aerea
- Acquedotto interrato
- Pali e linea elettrica interrata illuminazione pubblica
- Linea metano interrata
- Canaletta in terra
- Tubo corrugato Ø = 600

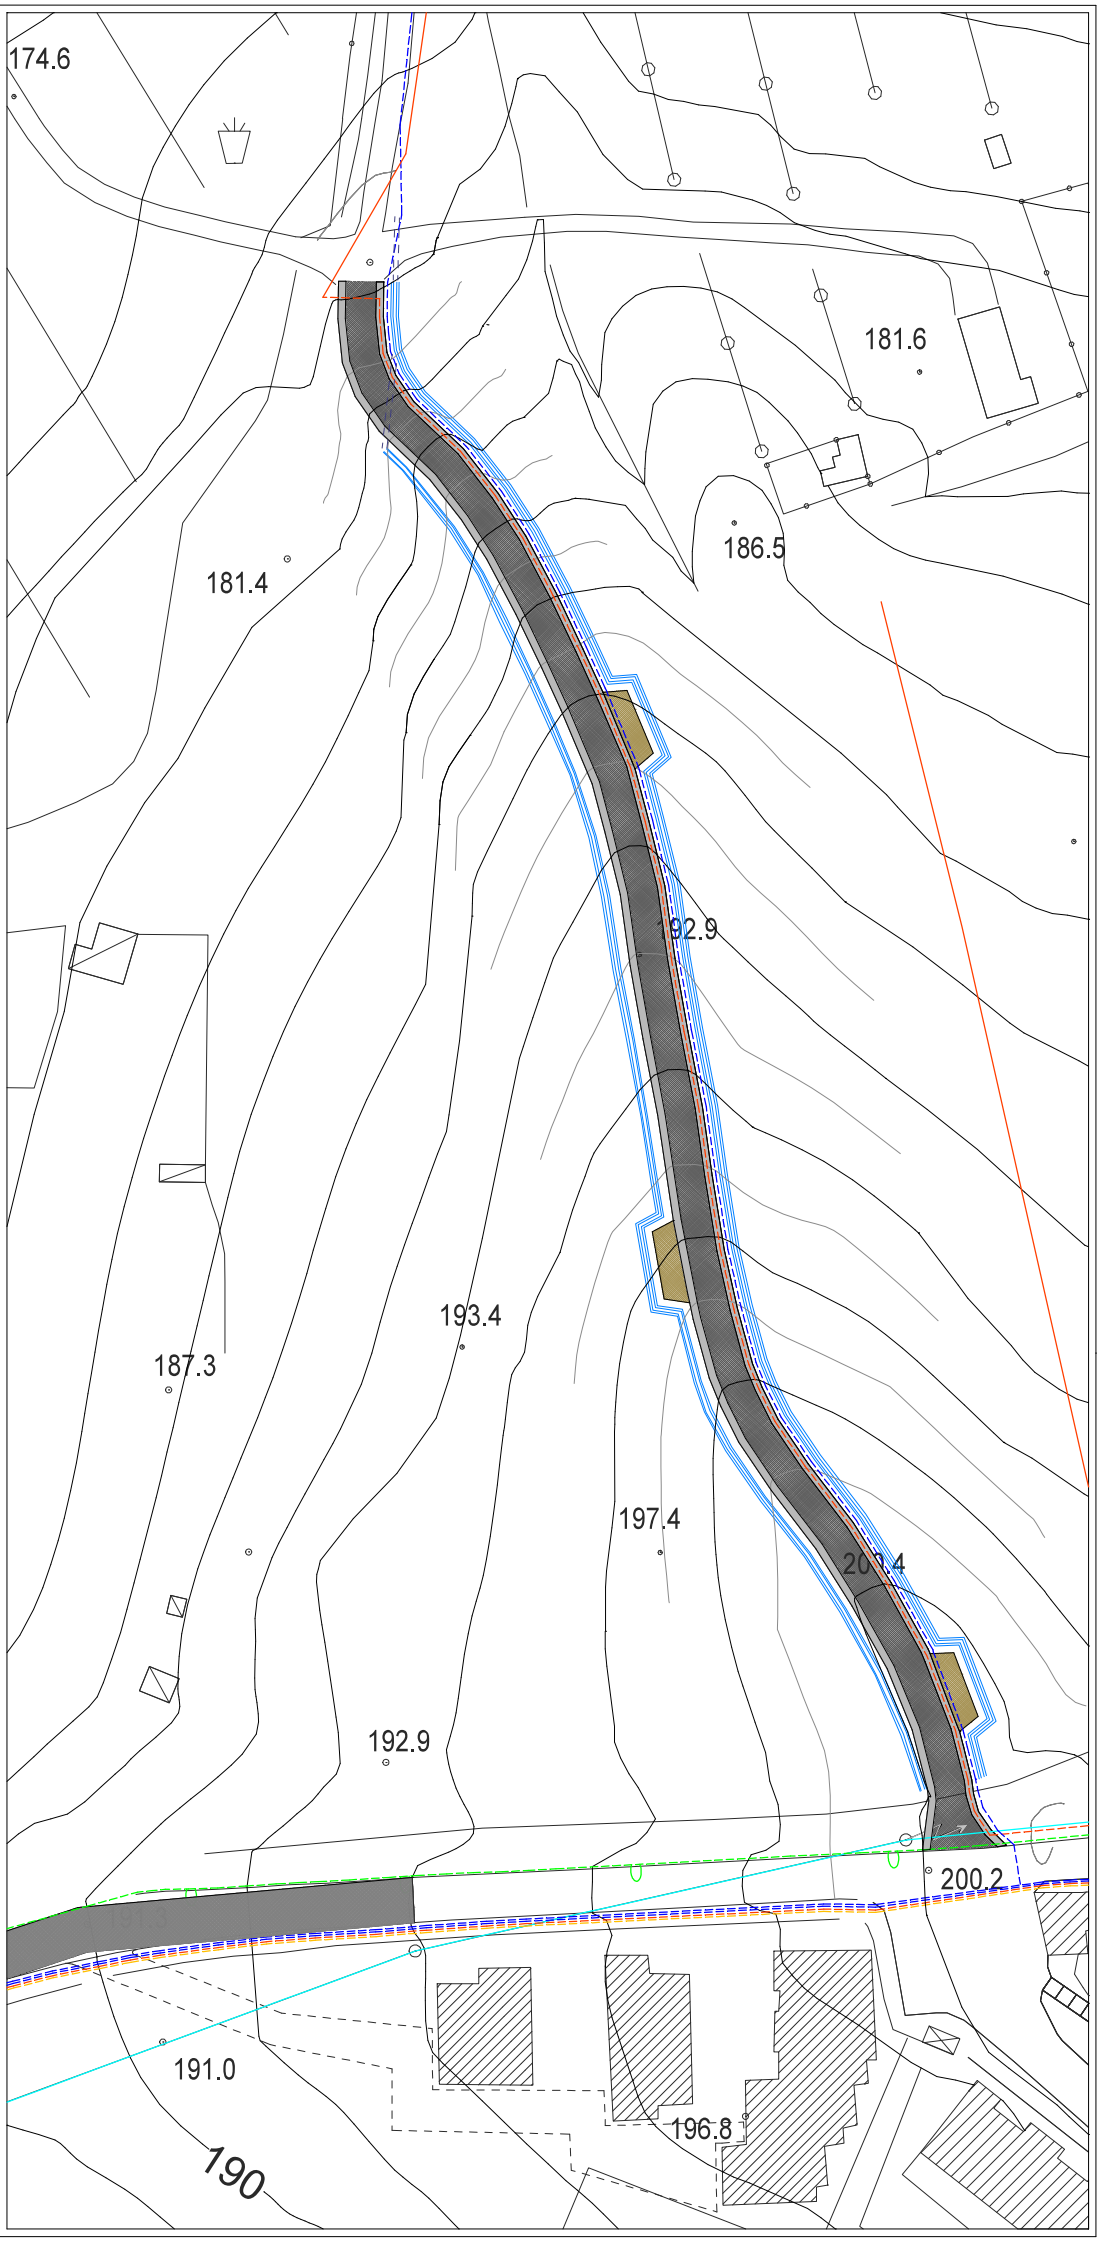

COMUNE DI CAVRIGLIA
PROVINCIA DI AREZZO

2019

TAVOLA
PDE-TB5

PRIMA PERIZIA DI VARIANTE AL PROGETTO DEFINITIVO ED ESECUTIVO DI STABILIZZAZIONE DEL MOVIMENTO FRANOSO CHE INTERESSA LA STRADA COMUNALE DELLA MONTANINA

località: Montanina

Planimetria stradale estratto b: sottoservizi

COMMITTENTE: Amministrazione Comunale

SCALA 1:200

TERRA & OPERE S.R.L.

Prima emissione: 04-03-2019