LEGENDA

- Stato attuale
- Pista di cantiere
- Canaletta in terra esistente
- Sezione 26 — Intersezione con altra sezione

N.B. : le tracce delle sezioni si trovano nella tavola PDE-TA2

SEZIONE 13

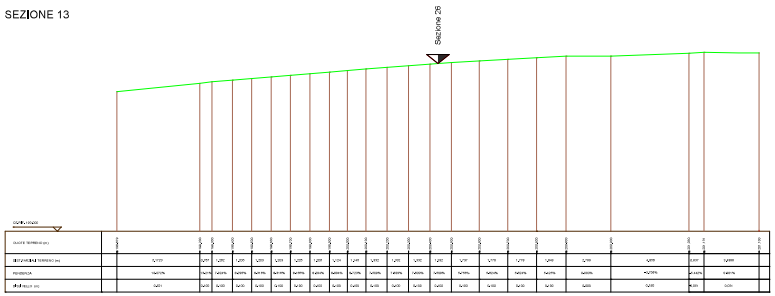

SEZIONE 14

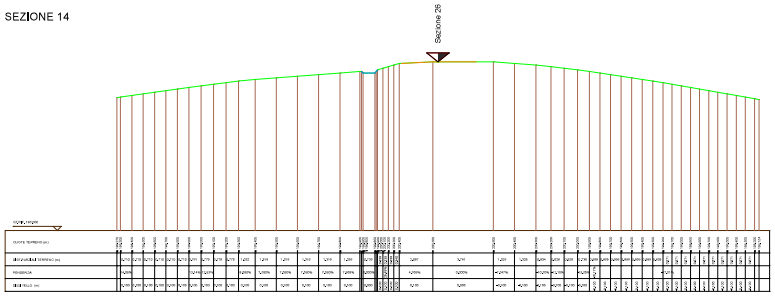

SEZIONE 15

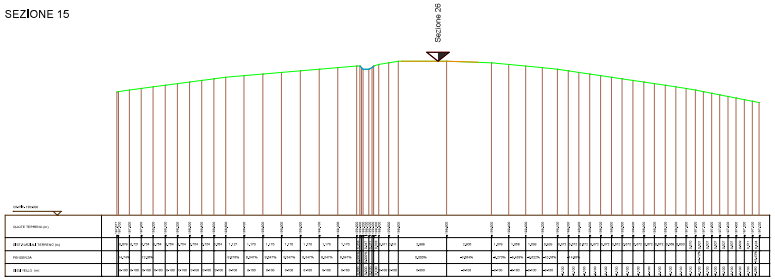

SEZIONE 16

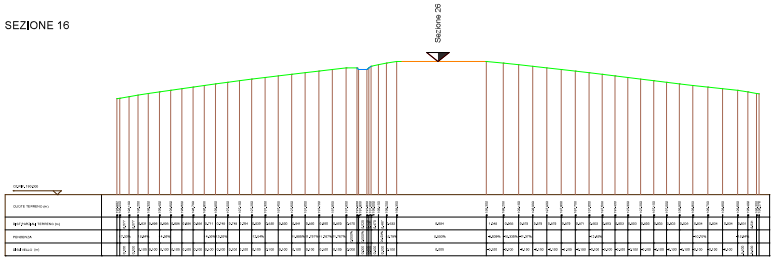

SEZIONE 17

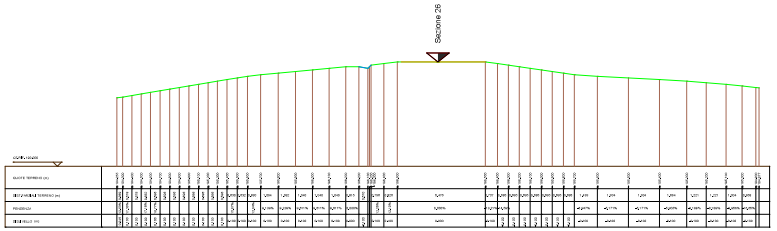

SEZIONE 18

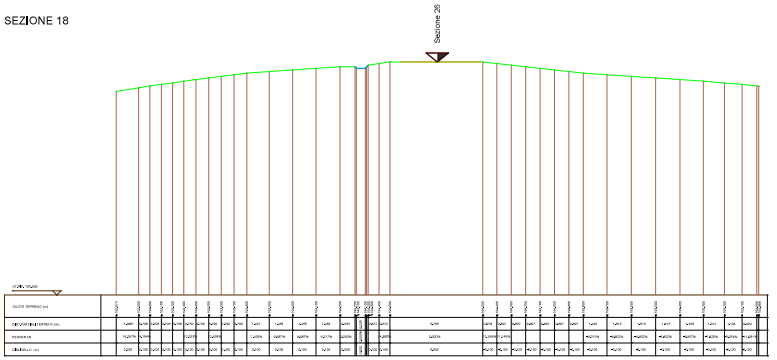

SEZIONE 19

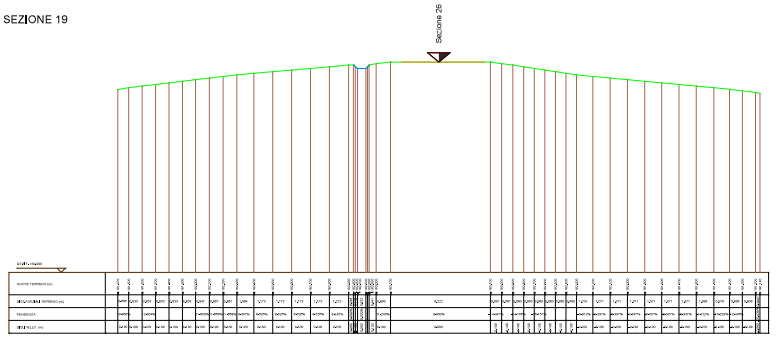

COMUNE DI CAVRIGLIA
PROVINCIA DI AREZZO

2019

TAVOLA PDE-TA3a

PRIMA PERIZIA DI VARIANTE AL PROGETTO DEFINITIVO ED ESECUTIVO DI STABILIZZAZIONE DEL MOVIMENTO FRANOSO CHE INTERESSA LA STRADA COMUNALE DELLA MONTANINA
località: Montanina

Sezioni stradali nello stato attuale

COMMITTENTE: Amministrazione Comunale

SCALA 1:100

TERRA & OPERE S.R.L.
SOCIETÀ DI INGEGNERIA
CONSULENZE GEOLOGICHE

Prima emissione: 04-11-2019 | Revisione n. - del