COMUNE DI CAVRIGLIA

Provincia di Arezzo

PROGETTO PER:

Realizzazione di pista ciclopedonale lungo la S.P. 12 di Santa Lucia fino all'immissione in Via del Mirto

PROGETTO DEFINITIVO

PROGETTISTA:	TIMBRO E FIRMA:
UFFICIO TECNICO COMUNALE	IL PROGETTISTA Ing. Lorenzo CURSI
PROPRIETA':	FIRMA:
COMUNE DI CAVRIGLIA	

REV		
0	DATA	Ottobre 2020

OGGETTO: Piano particellare di esproprio

SCALA 1:50

ELABORATO **8**

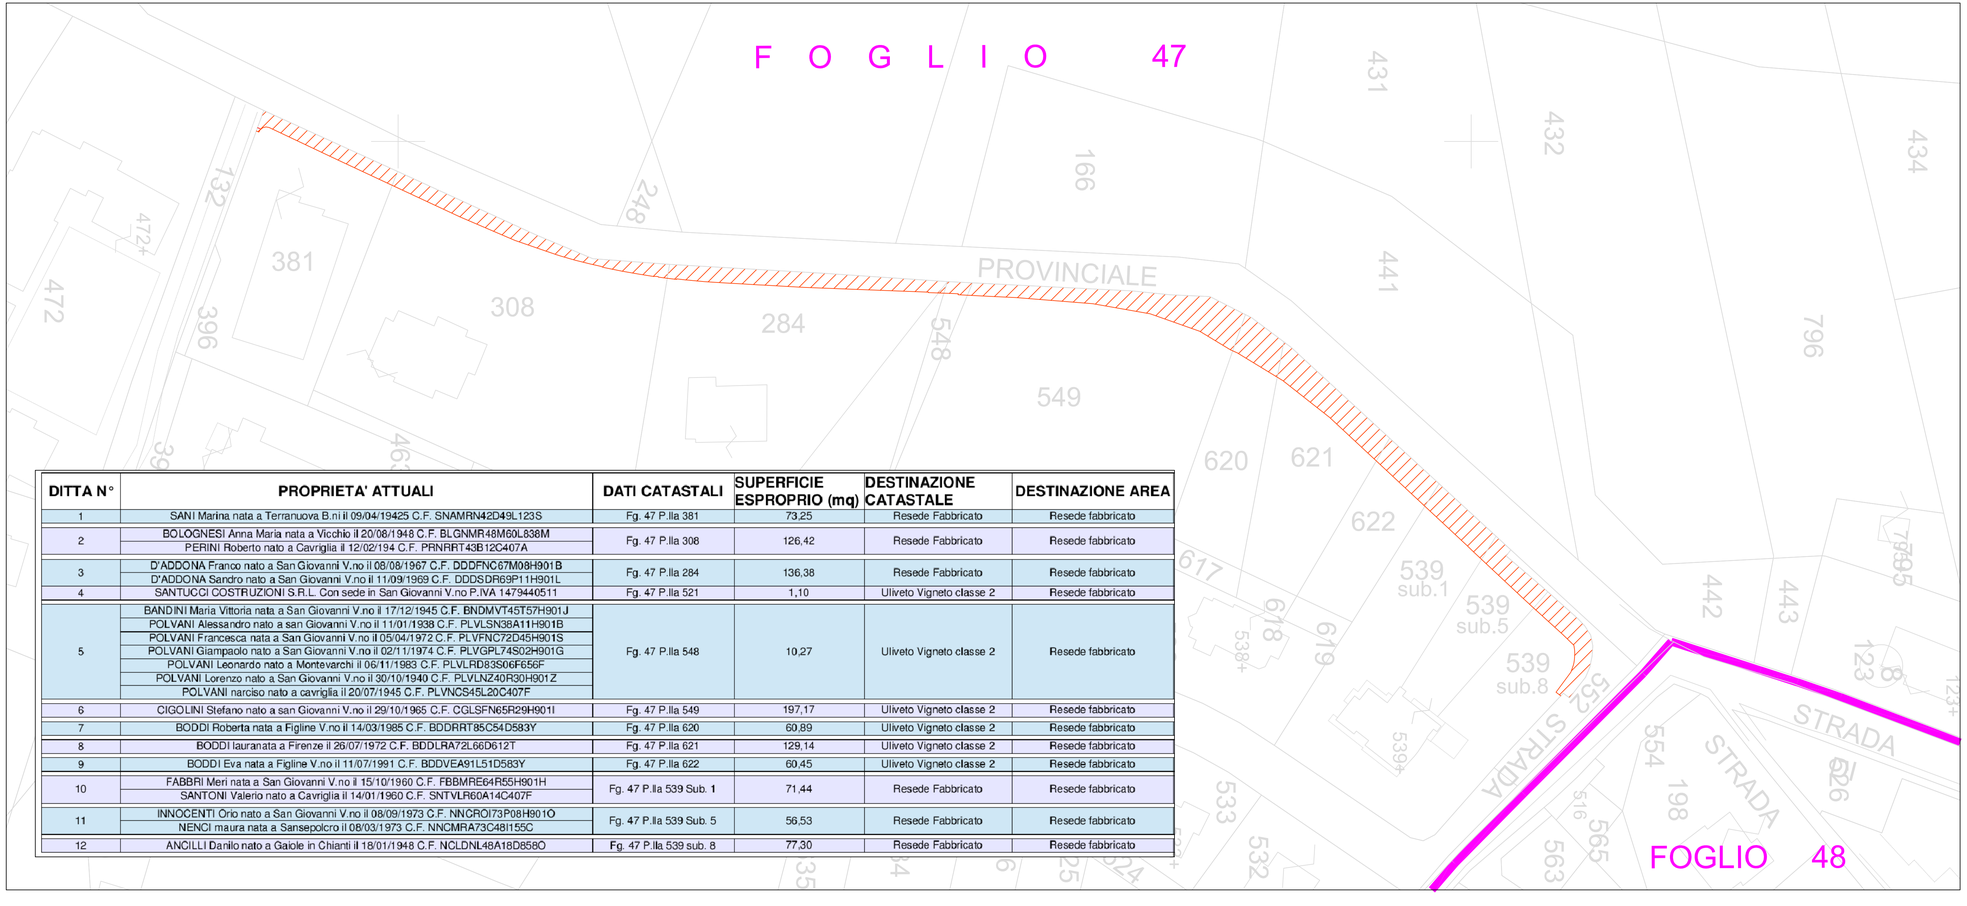

DITTA N°	PROPRIETA' ATTUALI	DATI CATASTALI	SUPERFICIE ESPROPRIO (mq)	DESTINAZIONE CATASTALE	DESTINAZIONE AREA
1	SANI Marina nata a Terranuova B.ni il 09/04/19425 C.F. SNAMRN42D49L123S	Fg. 47 P.lla 381	73,25	Resede Fabbricato	Resede fabbricato
2	BOLOGNESI Anna Maria nata a Vicchio il 20/08/1948 C.F. BLGNMR48M60L838M PERINI Roberto nato a Cavriglia il 12/02/194 C.F. PRNRRT43B12C407A	Fg. 47 P.lla 308	126,42	Resede Fabbricato	Resede fabbricato
3	D'ADDONA Franco nato a San Giovanni V.no il 08/08/1967 C.F. DDDFNC67M08H901B D'ADDONA Sandro nato a San Giovanni V.no il 11/09/1969 C.F. DDDSDR69P11H901L	Fg. 47 P.lla 284	136,38	Resede Fabbricato	Resede fabbricato
4	SANTUCCI COSTRUZIONI S.R.L. Con sede in San Giovanni V.no P.IVA 1479440511	Fg. 47 P.lla 521	1,10	Uliveto Vigneto classe 2	Resede fabbricato
5	BANDINI Maria Vittoria nata a San Giovanni V.no il 17/12/1945 C.F. BNDMVT45T57H901J POLVANI Alessandro nato a san Giovanni V.no il 11/01/1938 C.F. PLVLSN38A11H901B POLVANI Francesca nata a San Giovanni V.no il 05/04/1972 C.F. PLVFNC72D45H901S POLVANI Giampaolo nato a San Giovanni V.no il 02/11/1974 C.F. PLVGPL74S02H901G POLVANI Leonardo nato a Montevarchi il 06/11/1983 C.F. PLVLRD83S06F656F POLVANI Lorenzo nato a San Giovanni V.no il 30/10/1940 C.F. PLVLNZ40R30H901Z POLVANI narciso nato a cavriglia il 20/07/1945 C.F. PLVNCS45L20C407F	Fg. 47 P.lla 548	10,27	Uliveto Vigneto classe 2	Resede fabbricato
6	CIGOLINI Stefano nato a san Giovanni V.no il 29/10/1965 C.F. CGLSFN65R29H901I	Fg. 47 P.lla 549	197,17	Uliveto Vigneto classe 2	Resede fabbricato
7	BODDI Roberta nata a Figline V.no il 14/03/1985 C.F. BDDRRT85C54D583Y	Fg. 47 P.lla 620	60,89	Uliveto Vigneto classe 2	Resede fabbricato
8	BODDI lauranata a Firenze il 26/07/1972 C.F. BDDLRA72L66D612T	Fg. 47 P.lla 621	129,14	Uliveto Vigneto classe 2	Resede fabbricato
9	BODDI Eva nata a Figline V.no il 11/07/1991 C.F. BDDVEA91L51D583Y	Fg. 47 P.lla 622	60,45	Uliveto Vigneto classe 2	Resede fabbricato
10	FABBRI Meri nata a San Giovanni V.no il 15/10/1960 C.F. FBBMRE64R55H901H SANTONI Valerio nato a Cavriglia il 14/01/1960 C.F. SNTVLR60A14C407F	Fg. 47 P.lla 539 Sub. 1	71,44	Resede Fabbricato	Resede fabbricato
11	INNOCENTI Orio nato a San Giovanni V.no il 08/09/1973 C.F. NNCROI73P08H901O NENCI maura nata a Sansepolcro il 08/03/1973 C.F. NNCMRA73C48I155C	Fg. 47 P.lla 539 Sub. 5	56,53	Resede Fabbricato	Resede fabbricato
12	ANCILLI Danilo nato a Gaiole in Chianti il 18/01/1948 C.F. NCLDNL48A18D858O	Fg. 47 P.lla 539 sub. 8	77,30	Resede Fabbricato	Resede fabbricato