




Stato di Fatto - Sezione trasversale A-A
scala 1:50

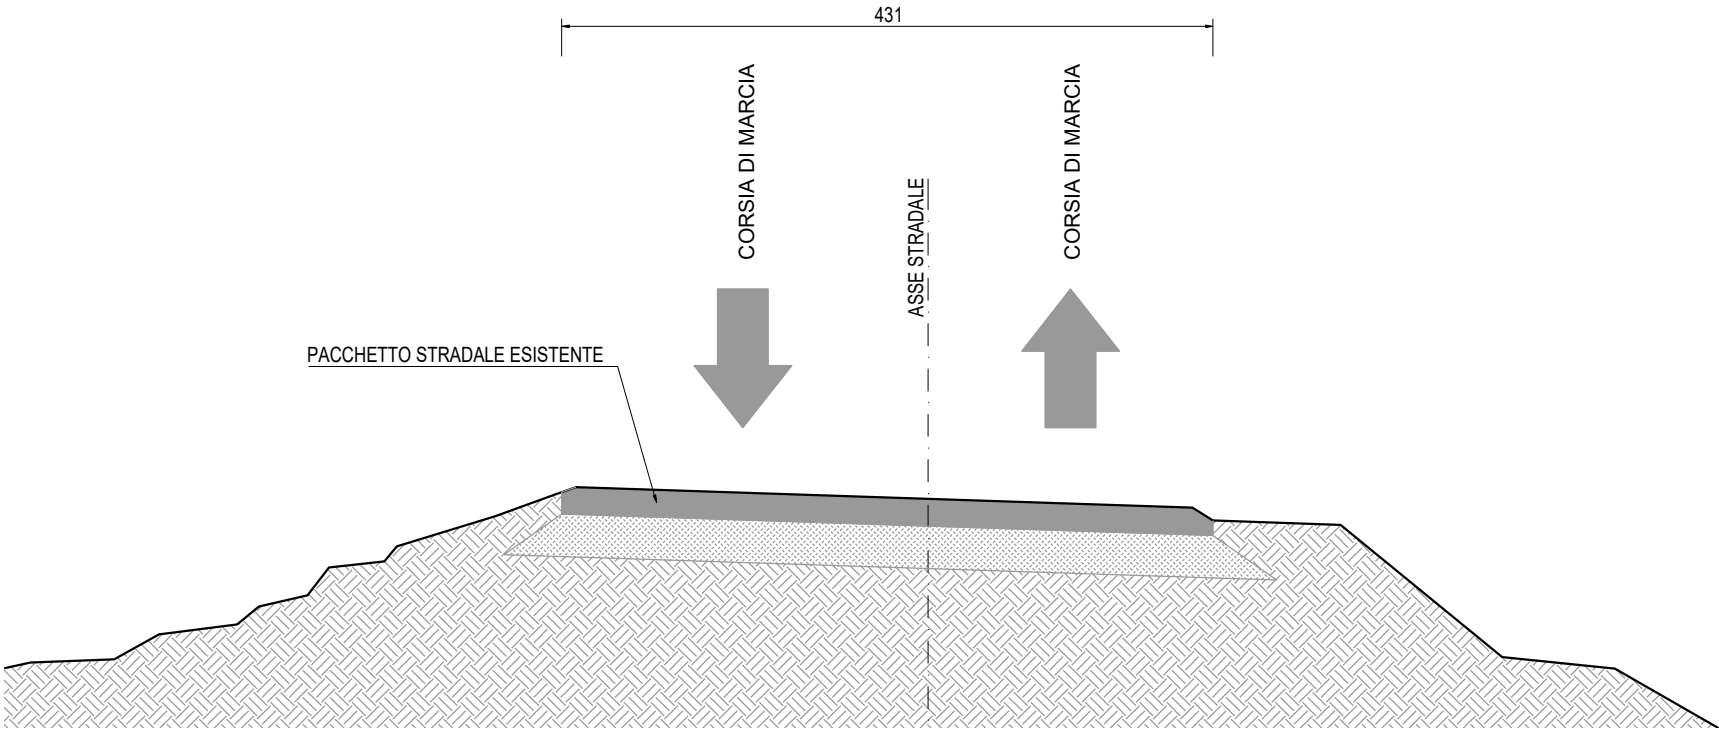


Stato di Fatto - Sezione trasversale B-B
scala 1:50

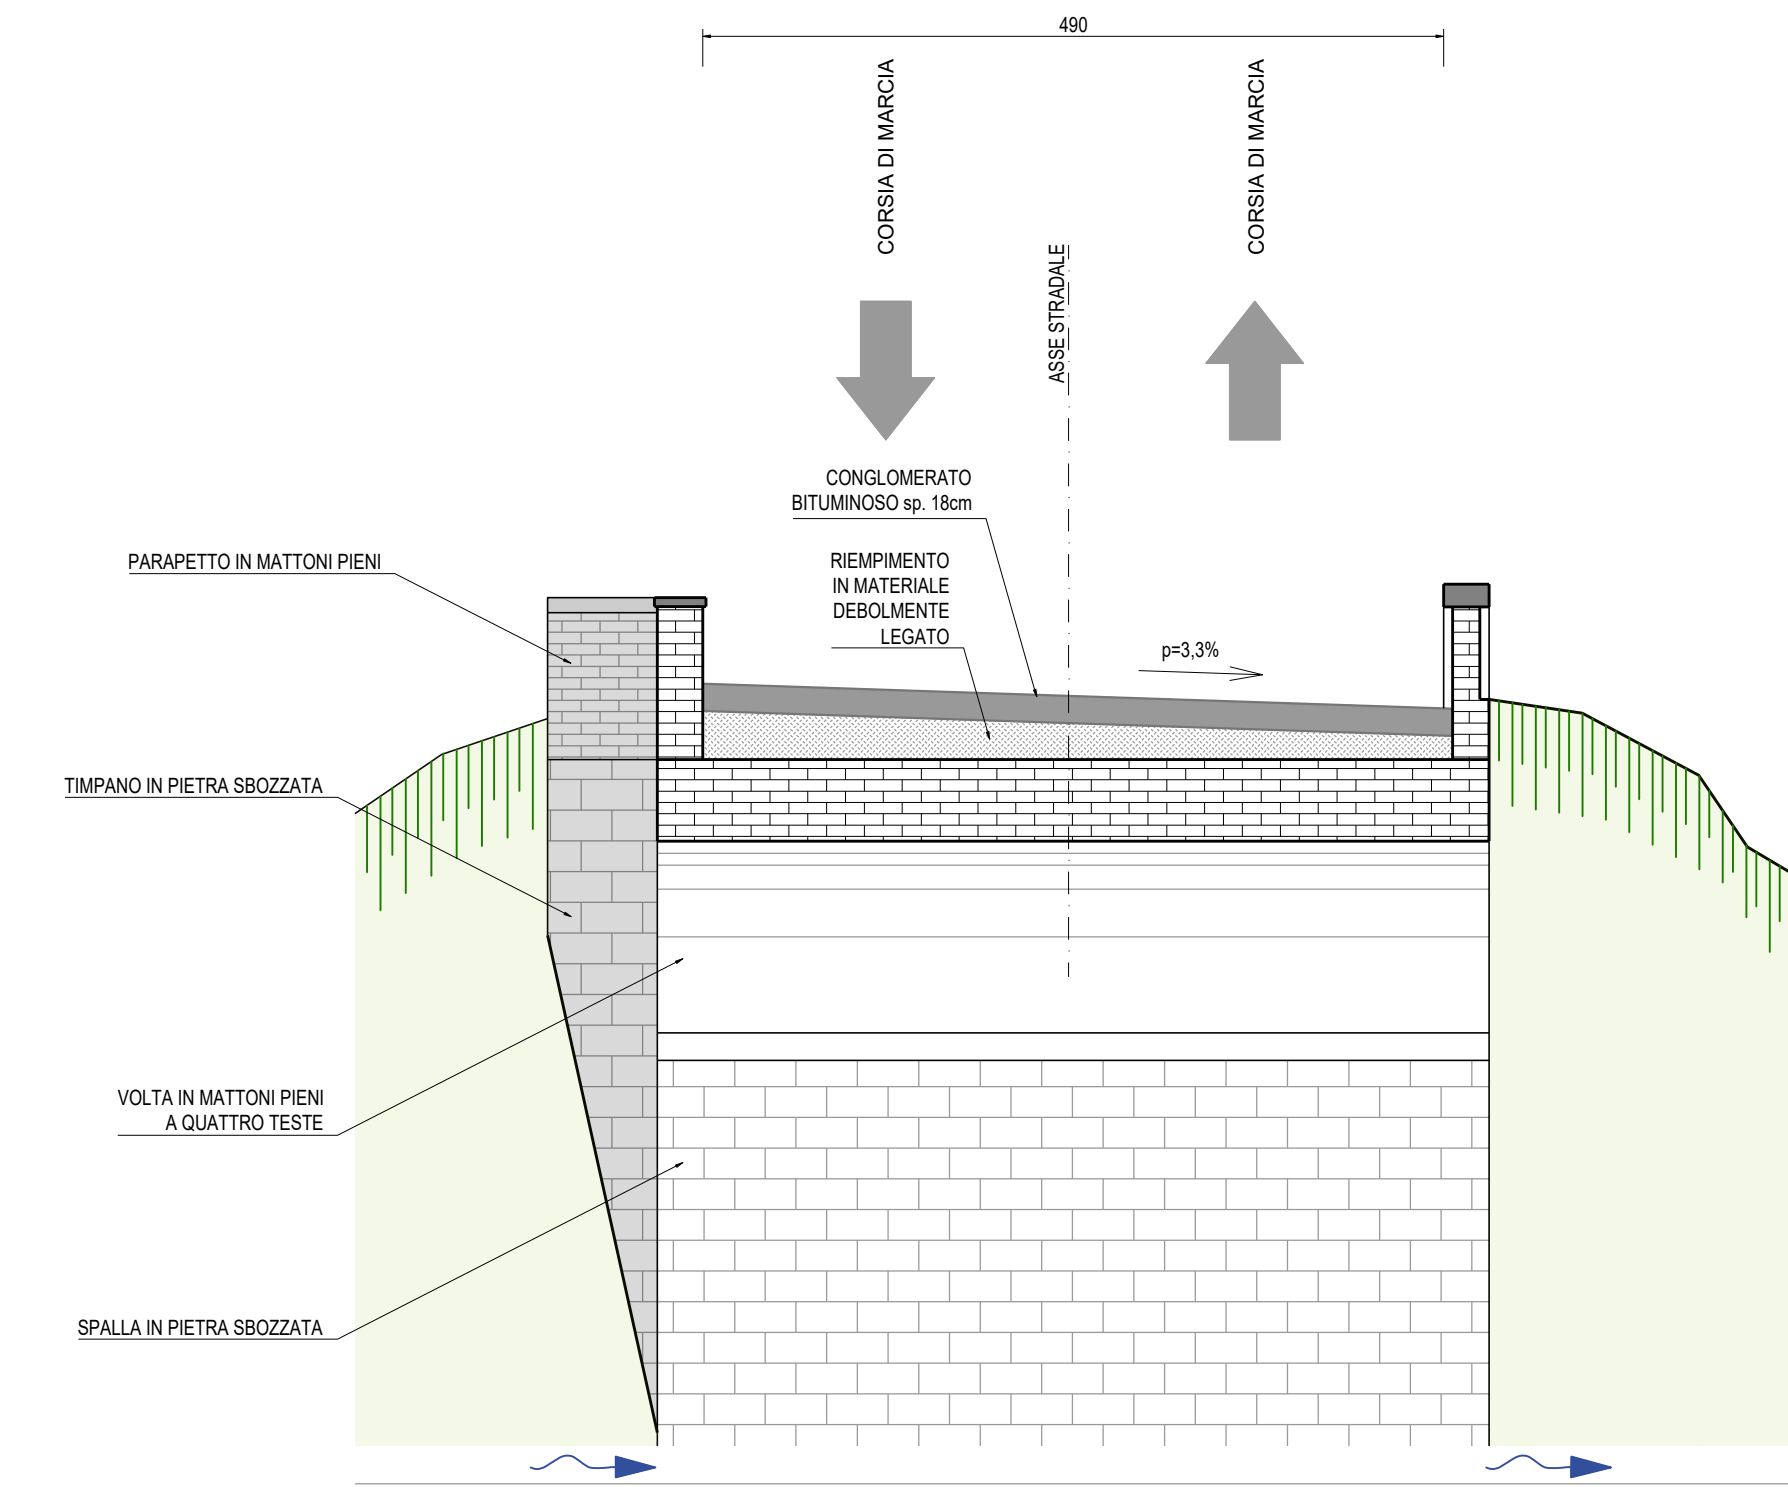


Stato di Fatto - Sezione trasversale C-C
scala 1:50

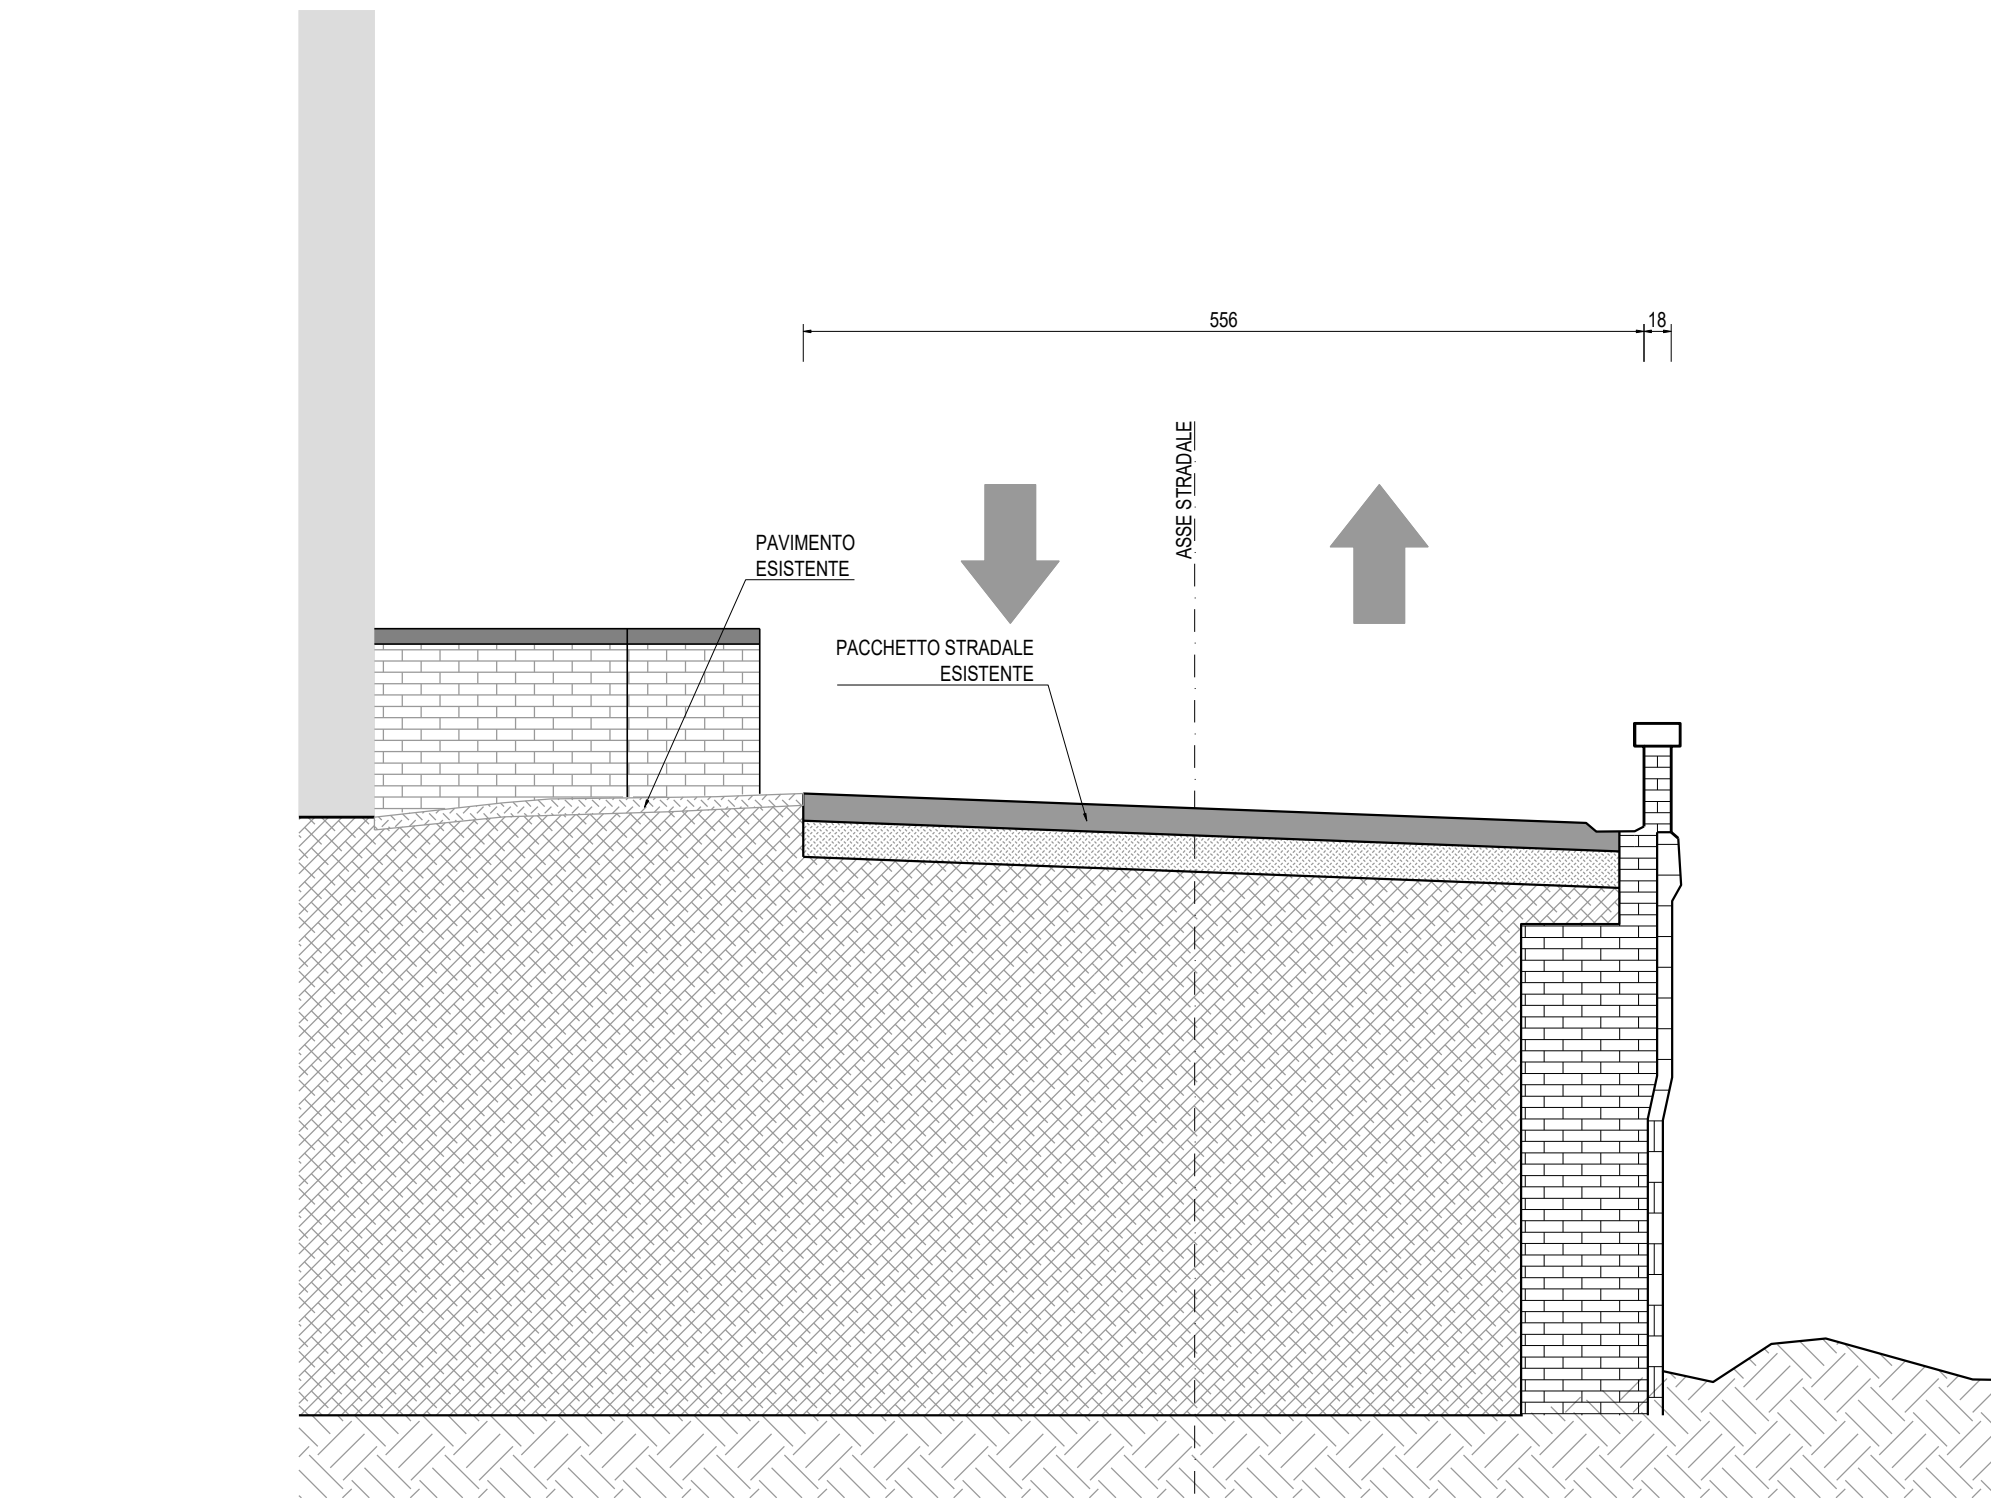


Stato di Progetto - Sezione trasversale A-A
scala 1:50

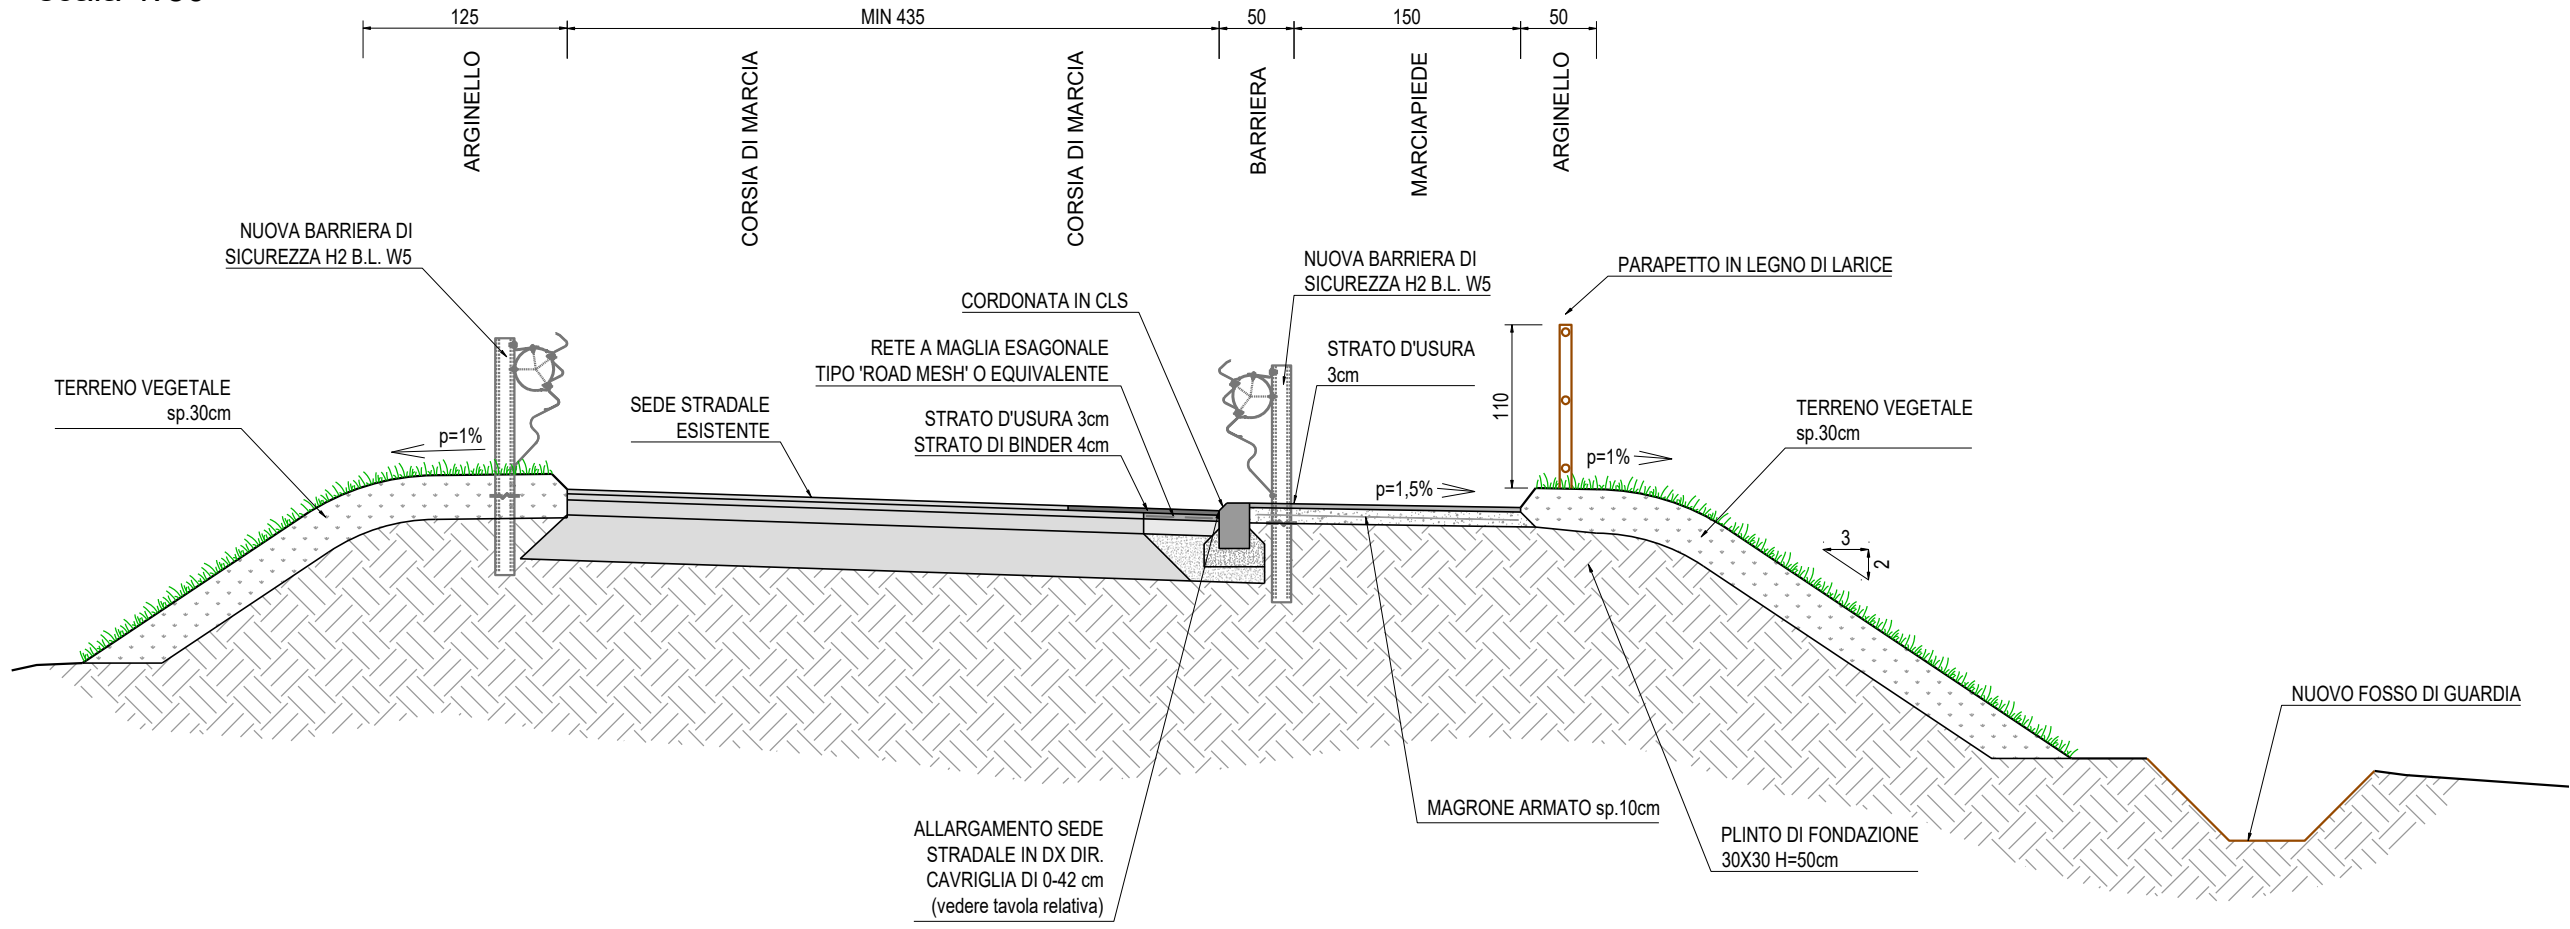


Stato di Progetto - Sezione trasversale B-B
scala 1:50

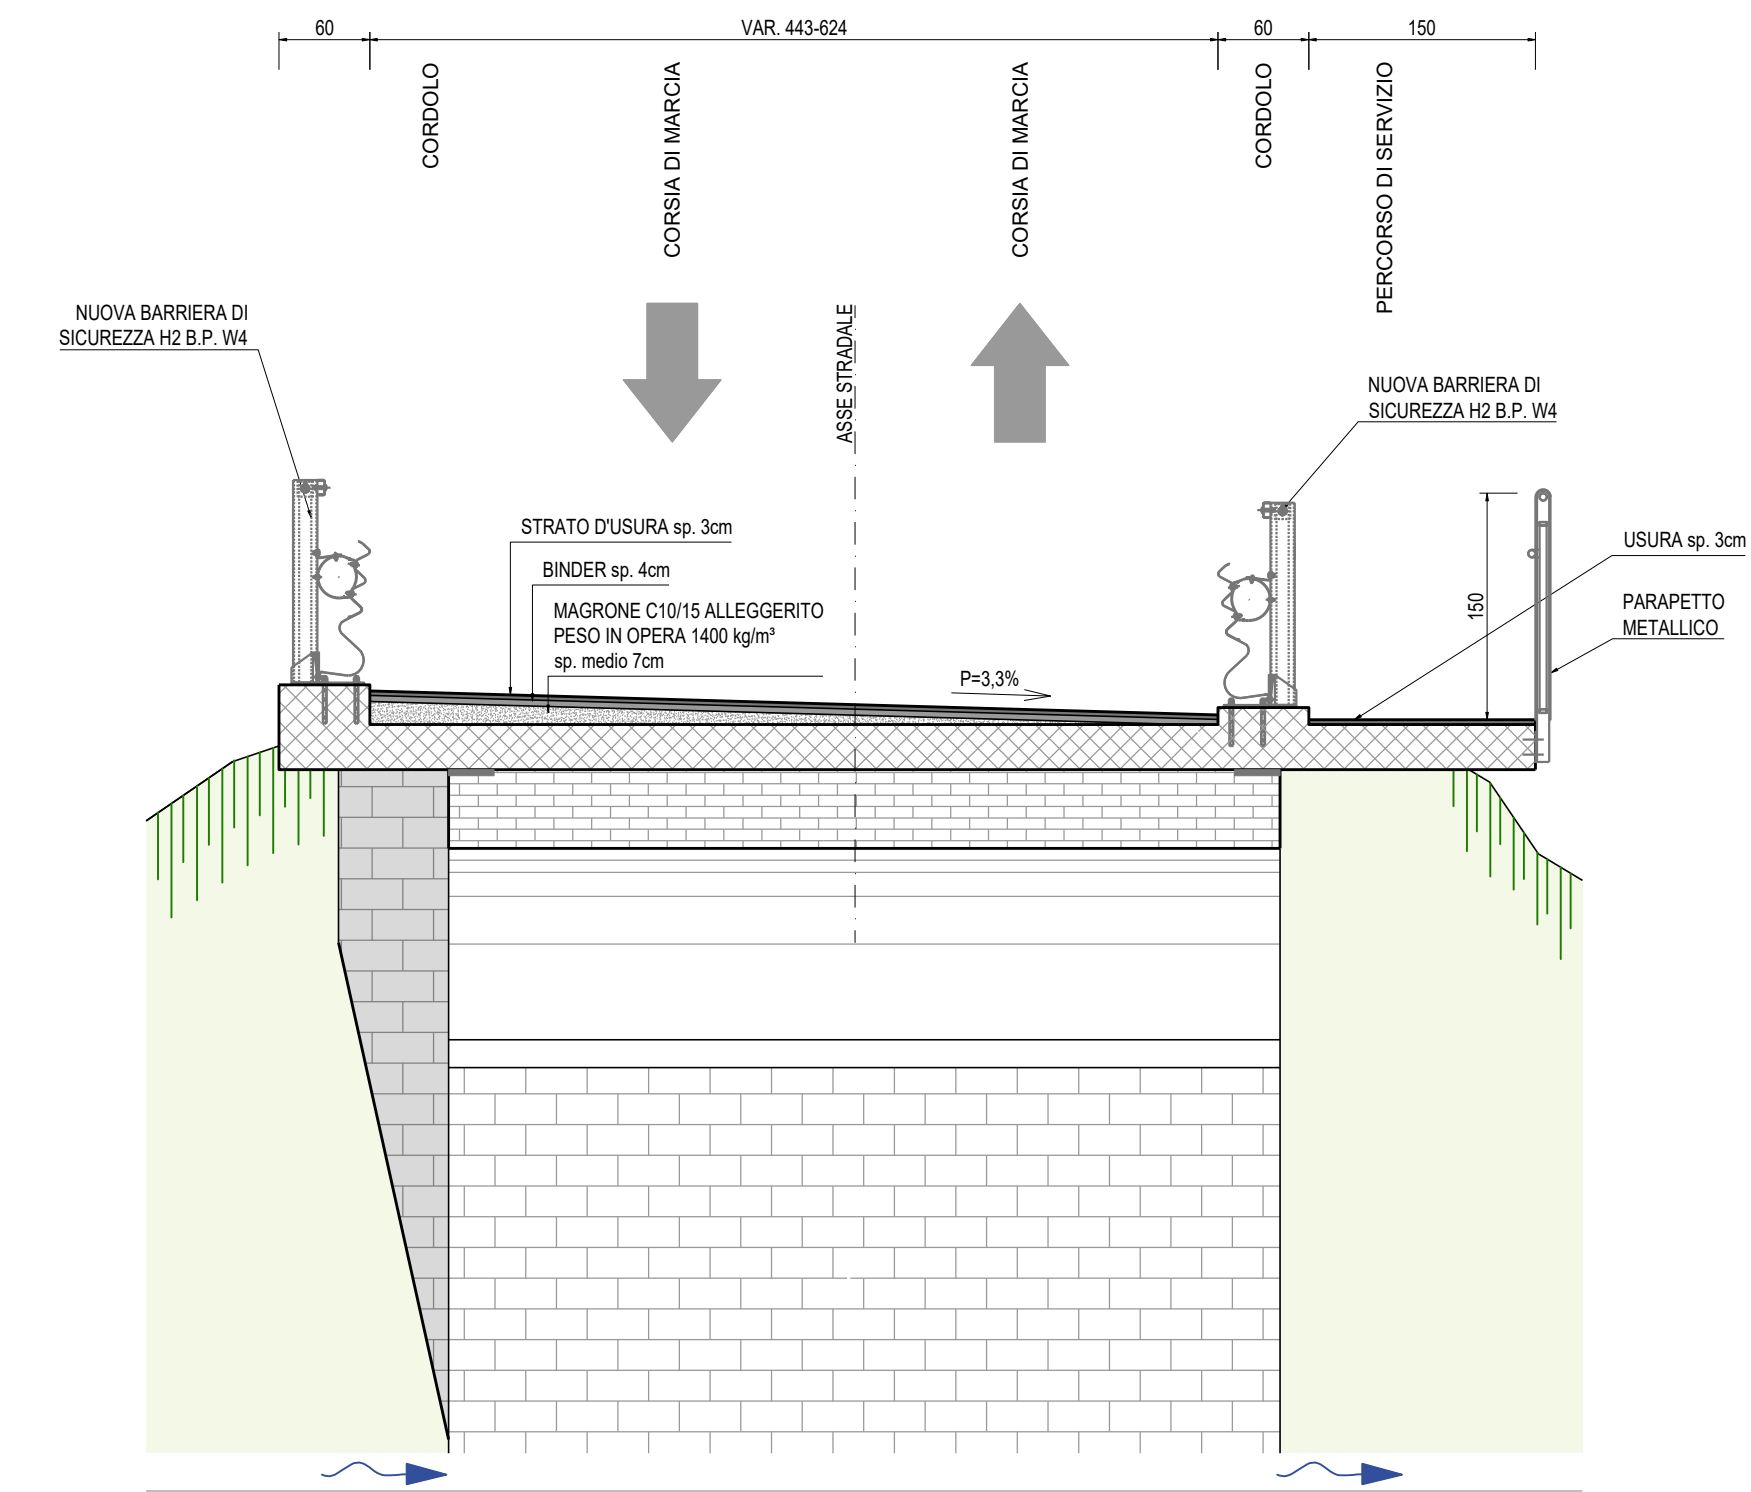

Stato di Progetto - Sezione trasversale C-C
scala 1:50

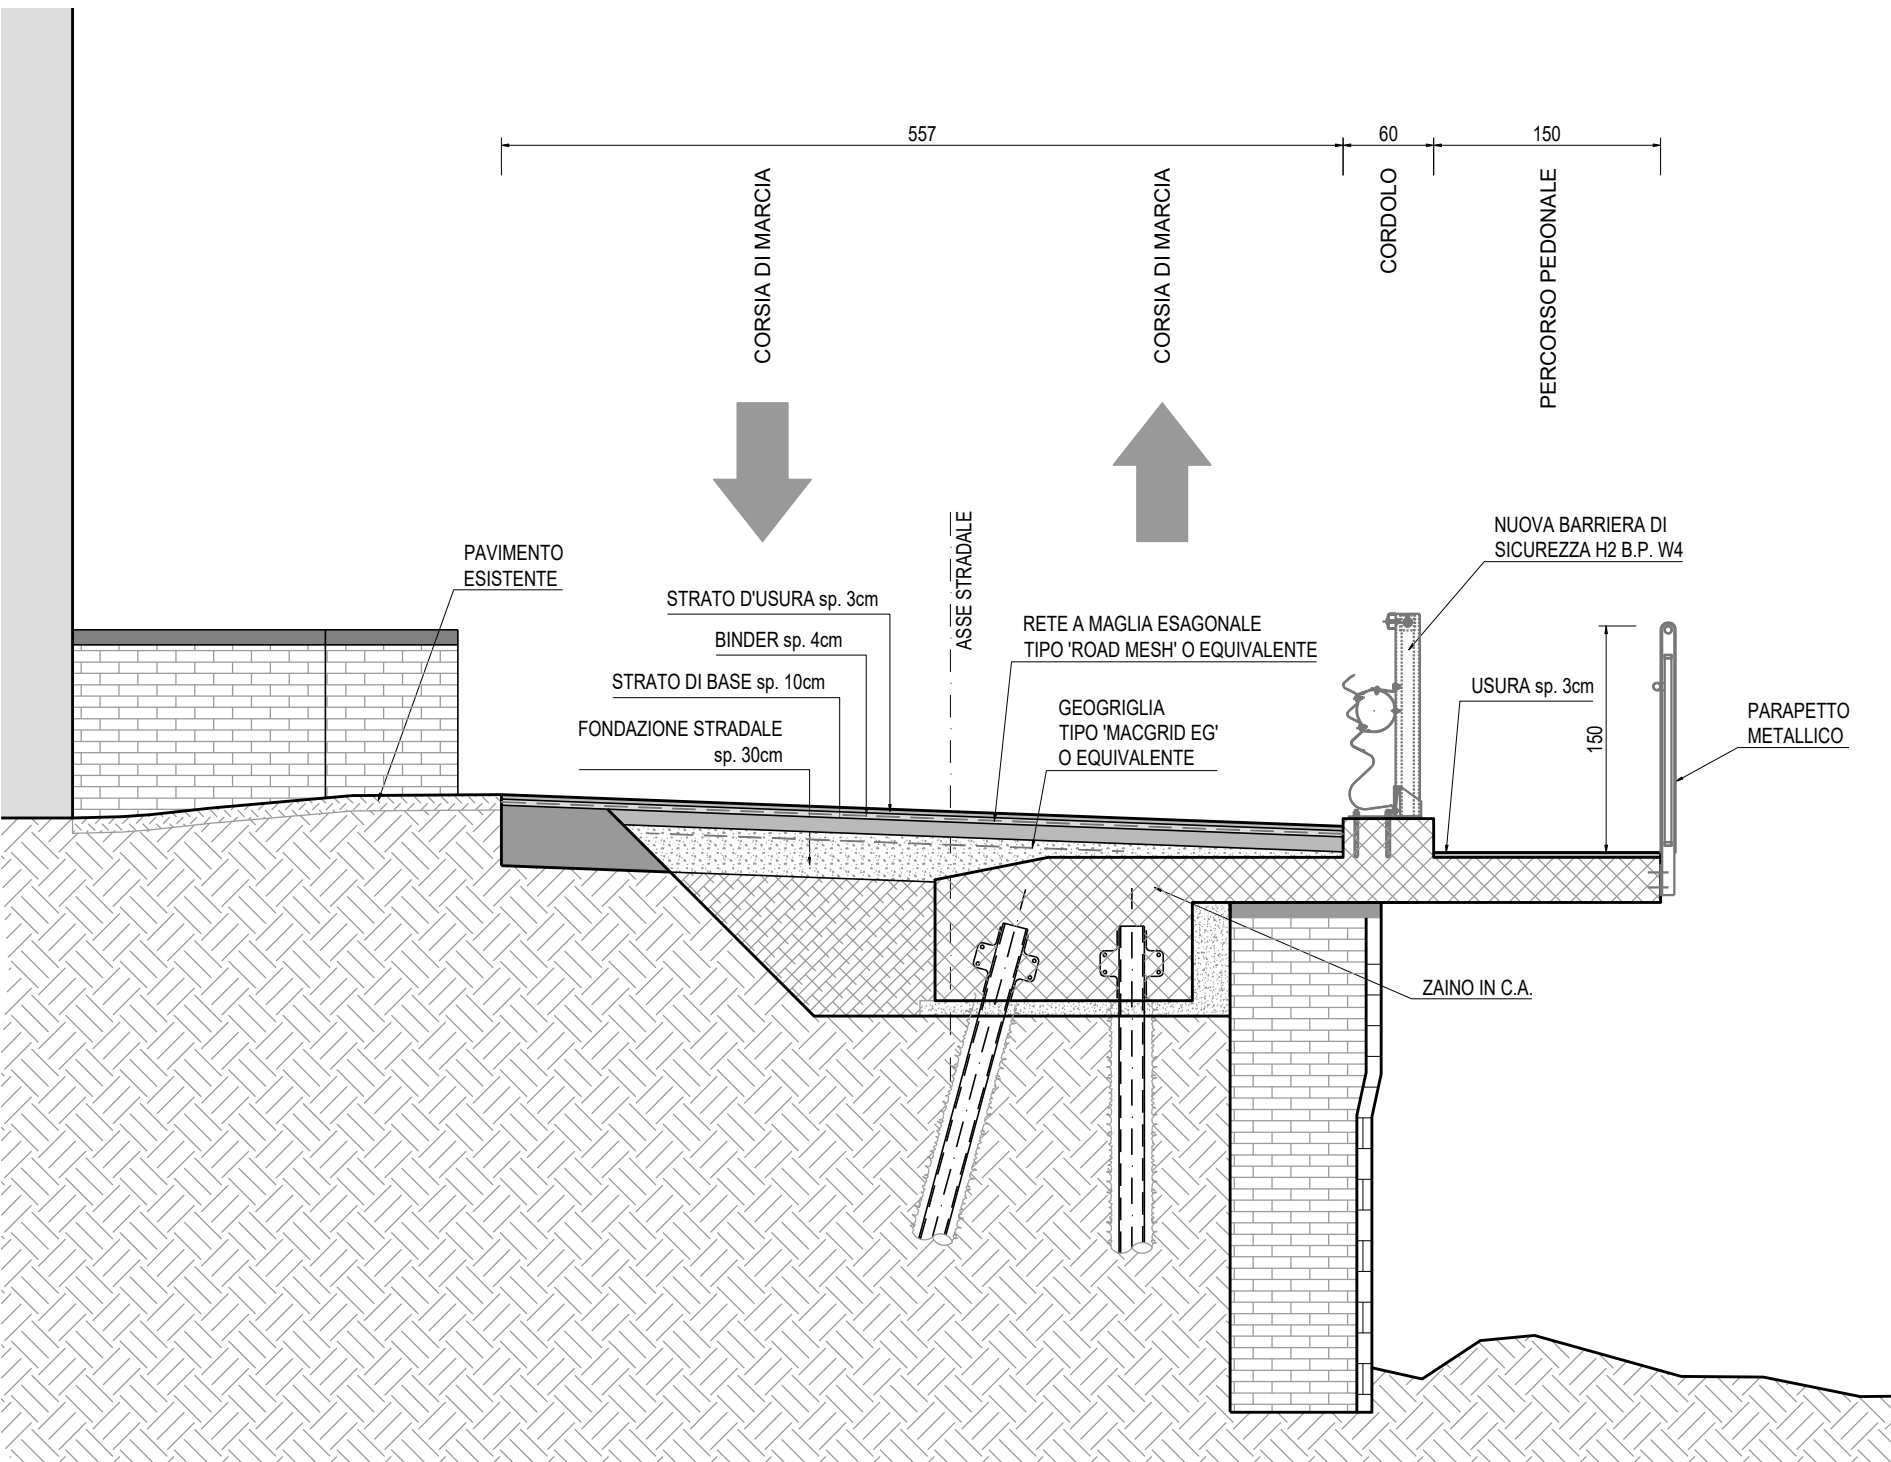

Keyplan
scala 1:100

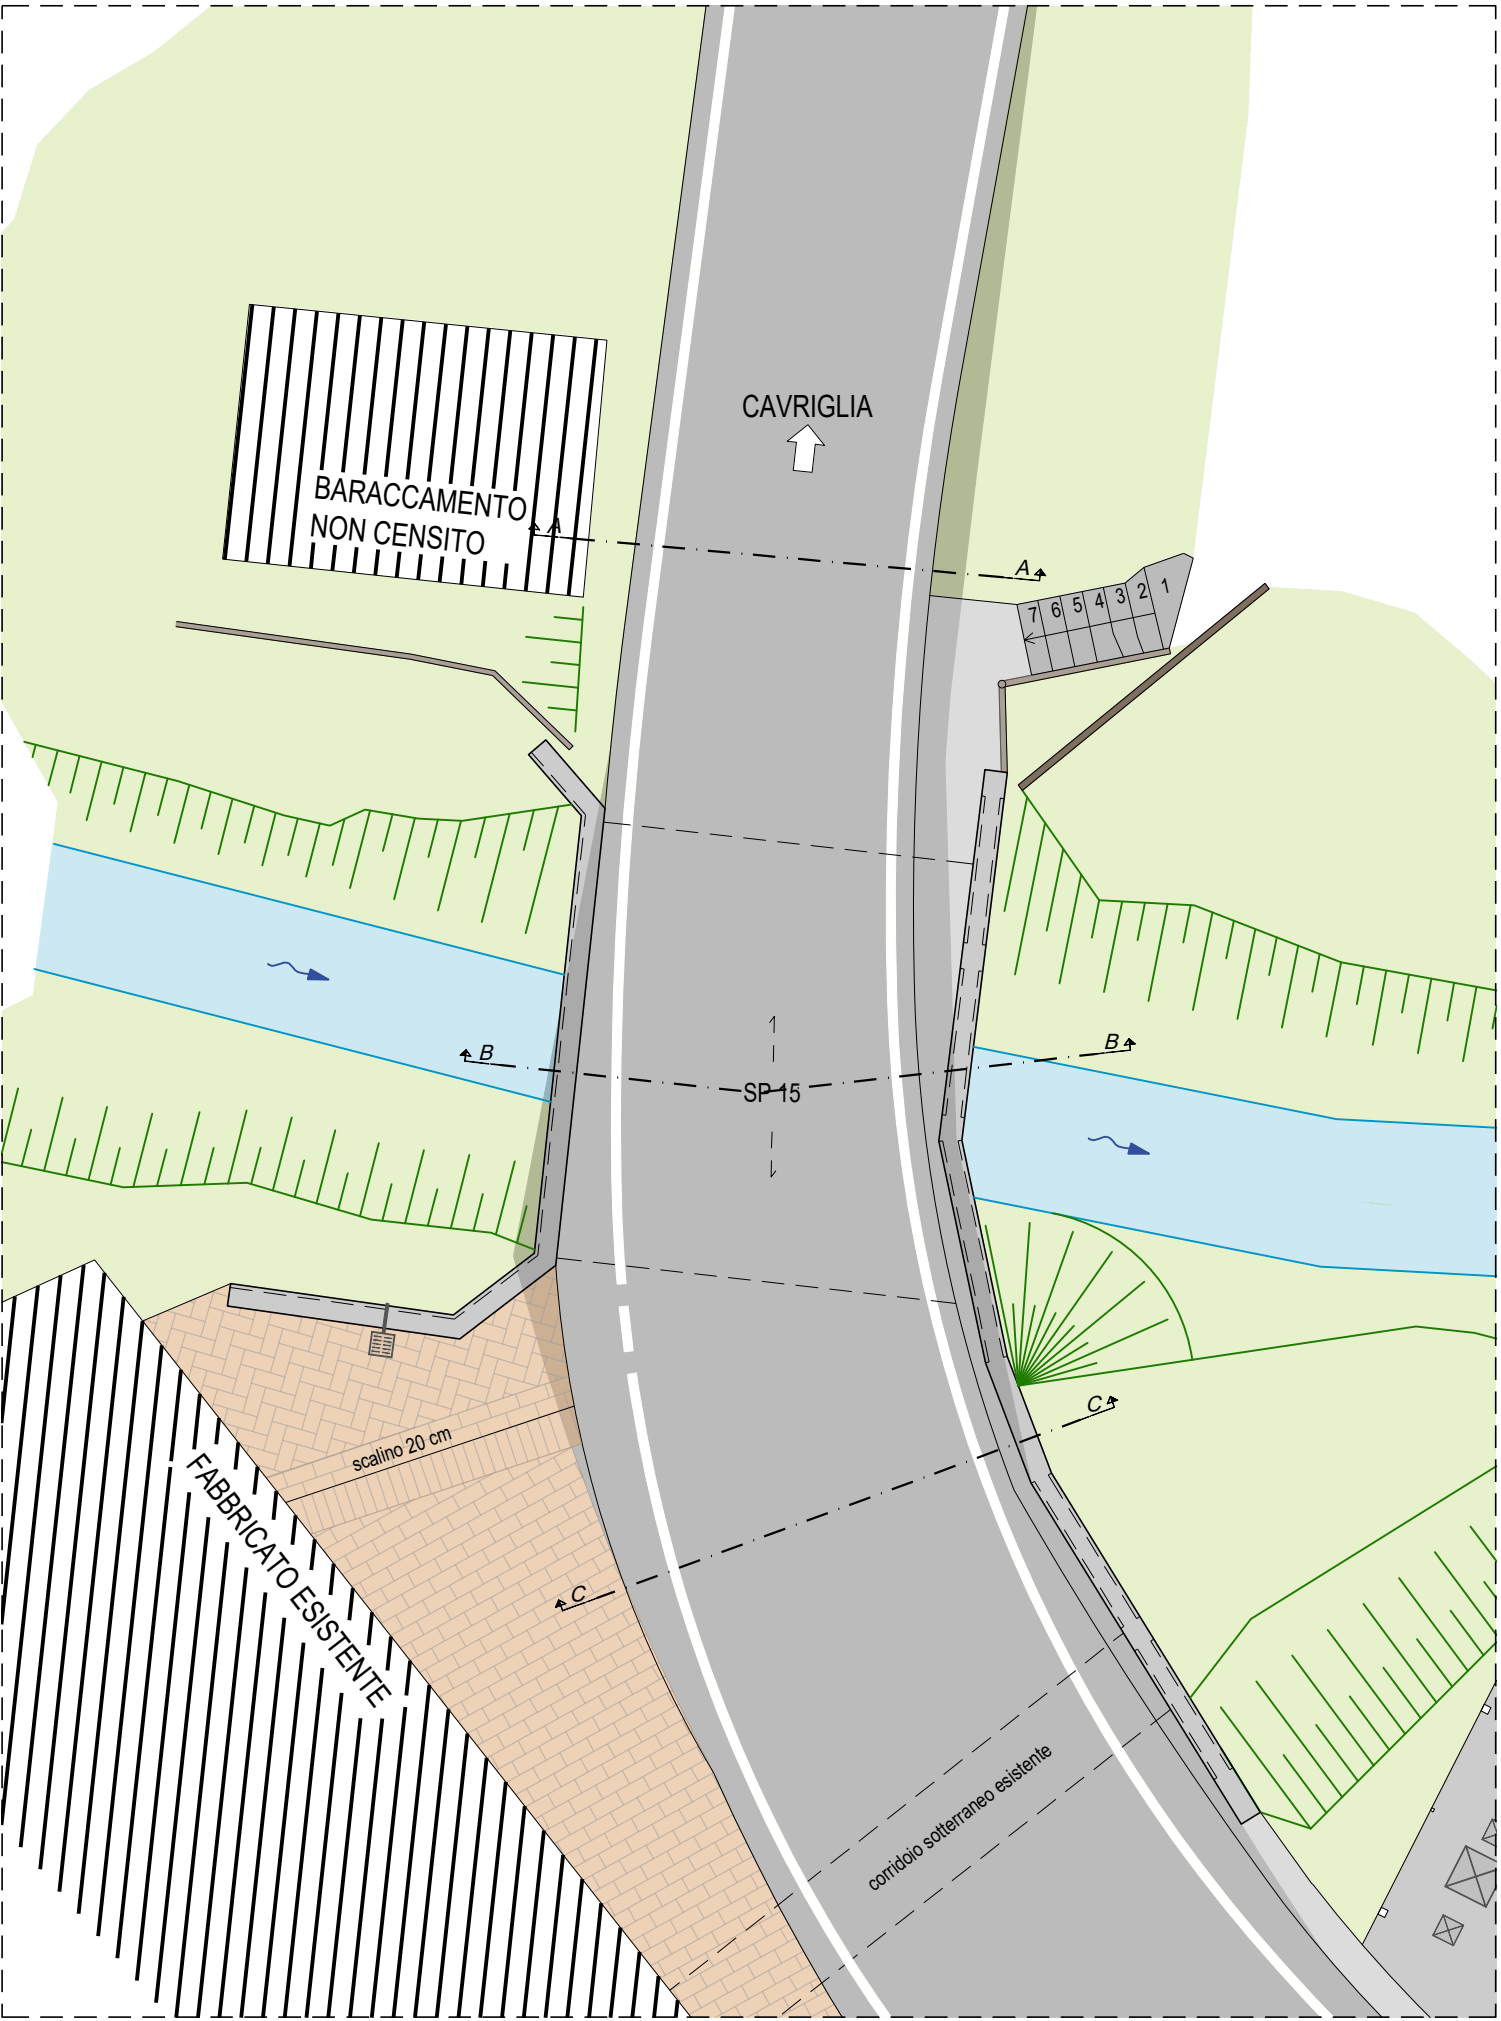

PROVINCIA DI AREZZO
Comune di Cavriglia



OGGETTO:

SERVIZIO TECNICO DI INGEGNERIA ED ARCHITETTURA PER PROGETTAZIONE DEFINITIVA ED ESECUTIVA, DIREZIONE LAVORI, COORDINAMENTO DELLA SICUREZZA IN FASE DI PROGETTAZIONE ED ESECUZIONE RELATIVO ALL'INTERVENTO DI "LAVORI DI MANUTENZIONE STRAORDINARIA DI RIPRISTINO DEL PONTE SULLA S.P.15 DI MONTAGONZI, km. 0+750, LOCALITÀ CAMENATA, COMUNE DI CAVRIGLIA".
CUP: I37H21005400001 - CIG 8981078C03

PROGETTISTA ARCHITETTONICO

Arch. Laura Bonora

DIRETTORE TECNICO

Ing. Giuseppe Caruso

PROGETTISTA STRUTTURALE

Ing. Lorenzo Azzolini

PROGETTAZIONE

AZ SRL
SOCIETÀ DI
INGEGNERIA

AZ S.r.l. Consulting & Commercial Engineering
Sede Legale e Operativa:
Via Zucchini 61, 44122 Ferrara

C.F. e Partita IVA 03243310285
Tel / Fax 0532-769188
info@azec.it - www.azec.it

PROGETTO DEFINITIVO

ELABORATO : SEZIONI TIPO

Rev	Data	Descrizione	Redatto	Verificato	Approvato	Codice Commessa
03						01/2022
02	MARZO 2024	AGGIORNAMENTO	M.C.	L.B.	C.G.	Elaborato DEF-STR-TAV-03 Scala 1:50
01	OTTOBRE 2023	AGGIORNAMENTO	A.Z.	L.B.	C.G.	
00	DICEMBRE 2022	PRIMA EMISSIONE	G.T.	L.B.	C.G.	
WBS	TE	SETTORE	FASE	NOME FILE		
00	DEF	STR	TAV	DEF-STR-TAV-03 Sez tipo		

Il presente disegno, di esclusiva proprietà di AZ S.r.l., non può venire riprodotto né reso noto a terzi senza autorizzazione. Ogni trasgressione verrà perseguita a termine di legge.