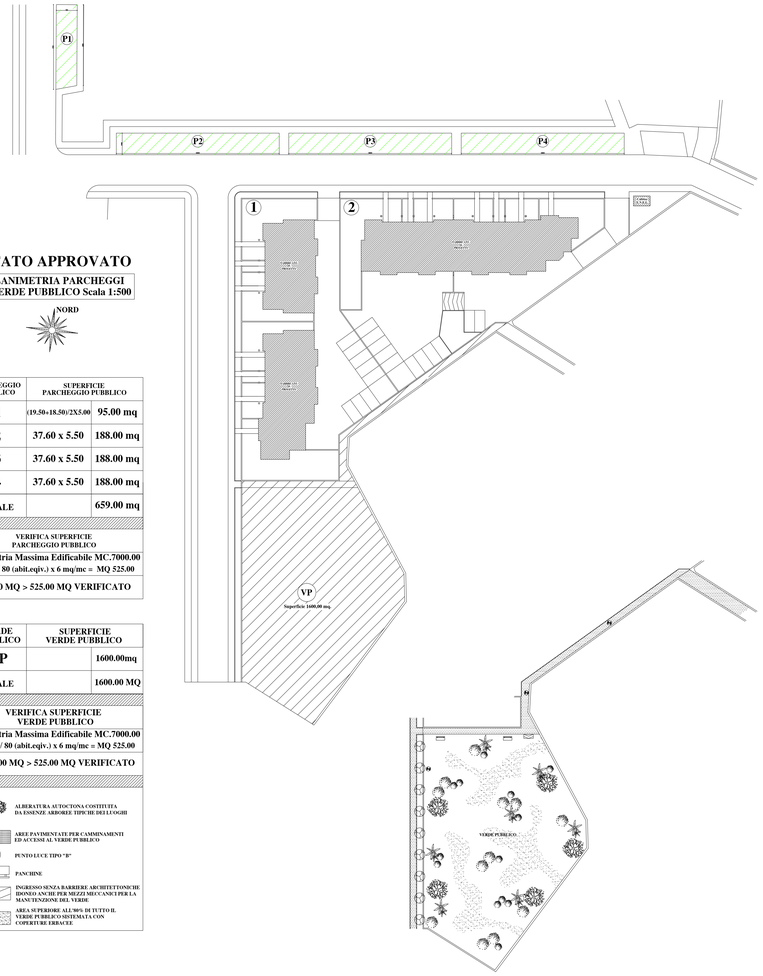

STATO APPROVATO

PLANIMETRIA PARCHEGGI E VERDE PUBBLICO Scala 1:500

NORD

PARCHEGGIO PUBBLICO	SUPERFICIE PARCHEGGIO PUBBLICO	
1	(19.50+18.50)/2X5.00	95.00 mq
2	37.60 x 5.50	188.00 mq
3	37.60 x 5.50	188.00 mq
4	37.60 x 5.50	188.00 mq
TOTALE		659.00 mq

VERIFICA SUPERFICIE PARCHEGGIO PUBBLICO

Volumetria Massima Edificabile MC.7000.00

7000.00/ 80 (abit.eqiv.) x 6 mq/mc = MQ 525.00

659.00 MQ > 525.00 MQ VERIFICATO

VERDE PUBBLICO	SUPERFICIE VERDE PUBBLICO	
VP		1600.00mq
TOTALE		1600.00 MQ

VERIFICA SUPERFICIE VERDE PUBBLICO

Volumetria Massima Edificabile MC.7000.00

7000.00/ 80 (abit.eqiv.) x 6 mq/mc = MQ 525.00

1600.00 MQ > 525.00 MQ VERIFICATO

- ALBERATURA AUTOCTONA COSTITUITA DA ESSENZE ARBOREE TIPICHE DEI LUOGHI
- AREE PAVIMENTATE PER CAMMINAMENTI ED ACCESSI AL VERDE PUBBLICO
- PUNTO LUCE TIPO "B"
- PANCHINE
- INGRESSO SENZA BARRIERE ARCHITETTONICHE IDONEO ANCHE PER MEZZI MECCANICI PER LA MANUTENZIONE DEL VERDE
- AREA SUPERIORE ALL'80% DI TUTTO IL VERDE PUBBLICO SISTEMATA CON COPERTURE ERBACEE

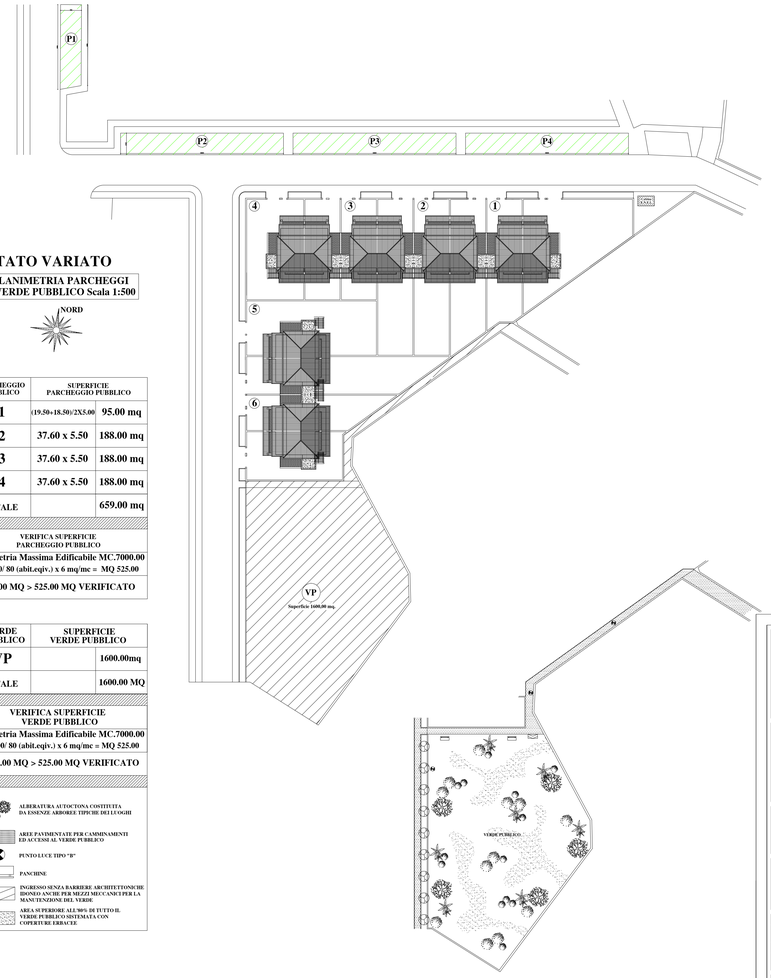

STATO VARIATO

PLANIMETRIA PARCHEGGI E VERDE PUBBLICO Scala 1:500

NORD

PARCHEGGIO PUBBLICO	SUPERFICIE PARCHEGGIO PUBBLICO	
1	(19.50+18.50)/2X5.00	95.00 mq
2	37.60 x 5.50	188.00 mq
3	37.60 x 5.50	188.00 mq
4	37.60 x 5.50	188.00 mq
TOTALE		659.00 mq

VERIFICA SUPERFICIE PARCHEGGIO PUBBLICO

Volumetria Massima Edificabile MC.7000.00

7000.00/ 80 (abit.eqiv.) x 6 mq/mc = MQ 525.00

659.00 MQ > 525.00 MQ VERIFICATO

VERDE PUBBLICO	SUPERFICIE VERDE PUBBLICO	
VP		1600.00mq
TOTALE		1600.00 MQ

VERIFICA SUPERFICIE VERDE PUBBLICO

Volumetria Massima Edificabile MC.7000.00

7000.00/ 80 (abit.eqiv.) x 6 mq/mc = MQ 525.00

1600.00 MQ > 525.00 MQ VERIFICATO

- ALBERATURA AUTOCTONA COSTITUITA DA ESSENZE ARBOREE TIPICHE DEI LUOGHI
- AREE PAVIMENTATE PER CAMMINAMENTI ED ACCESSI AL VERDE PUBBLICO
- PUNTO LUCE TIPO "B"
- PANCHINE
- INGRESSO SENZA BARRIERE ARCHITETTONICHE IDONEO ANCHE PER MEZZI MECCANICI PER LA MANUTENZIONE DEL VERDE
- AREA SUPERIORE ALL'80% DI TUTTO IL VERDE PUBBLICO SISTEMATA CON COPERTURE ERBACEE

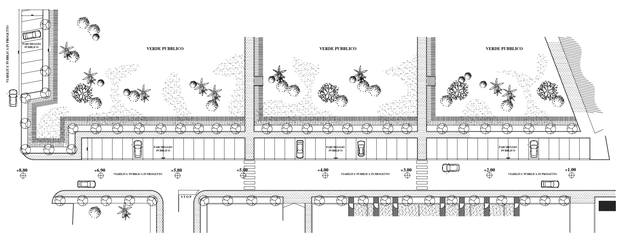

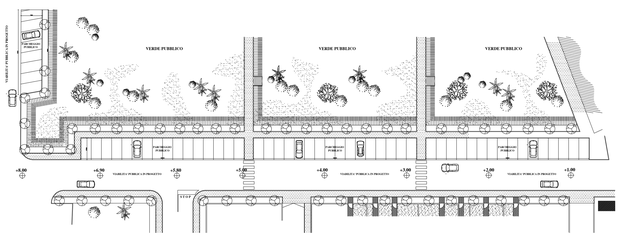

GTA
Gruppo Tecnico Associato

GTA srl - Gruppo Tecnico Associato srl
Via Nazionale n.4, 50064 Figline e Incisa Valdarno [FI]
Tel. 0558320562 - fax 0558336051
P.IVA 03825420486 - Cod. Fisc. 03825420486
E-mail: info@gta.firenze.it - pec: gruppotecnicoassociato@pec.it - www.gta.firenze.it

DATI GENERALI

COMUNE DI	CAVRIGLIA
PROVINCIA	AREZZO
VIA/LOC.	VACCHERECCIA
PROPRIETA'	IMMOBILIARE ACROS SRL

PROGETTO

VARIANTE B
PIANO DI LOTTIZZAZIONE IN LOCALITA' VACCHERECCIA - INTERVENTO DI TRASFORMAZIONE URBANISTICA "C-V3"

ELABORATO

TAVOLA DELLE AREE DESTINATE A VERDE PUBBLICO E PARCHEGGI
VERIFICA STANDARD URBANISTICI

TAVOLA

A02

SCALA RAPPRESENTAZIONE

N° ARCHIVIO	FILE	FILE STAMPA
052/2020 C	05220A00lott-v04.dwg	.....
DATA REVISIONE	REVISIONE	DISEGNATORE
22/10/2020	.....	.....

VARIANTE	DATA REVISIONE	DISEGNATORE	REVISIONE	OGGETTO

SPAZIO A DISPOSIZIONE DELL'UFFICIO PER TIMBRI E FIRME:

FIRME E TIMBRI

PROGETTISTA

Dott. Ing. Federico Bianchi
(Ordine degli ingegneri della provincia di Foggia al n. 2931)

PROGETTISTA

Dott. Arch. Zorsana Verilani
(Ordine degli Architetti della provincia di Firenze al n. 7327)

PROPRIETA'

A TERMINI DI LEGGE SI RISERVA LA PROPRIETA' DEL PRESENTE ELABORATO CON DIVIETO DI RIPRODUZIONE E/O DIVULGAZIONE A TERZI SENZA SPECIFICA AUTORIZZAZIONE