



PROSPETTO Y - Y
SCALA 1/200




PROSPETTO Y - Y
SCALA 1/200



PLANIMETRIA GENERALE CON
PROSPETTI LUNGO STRADE PUBBLICHE

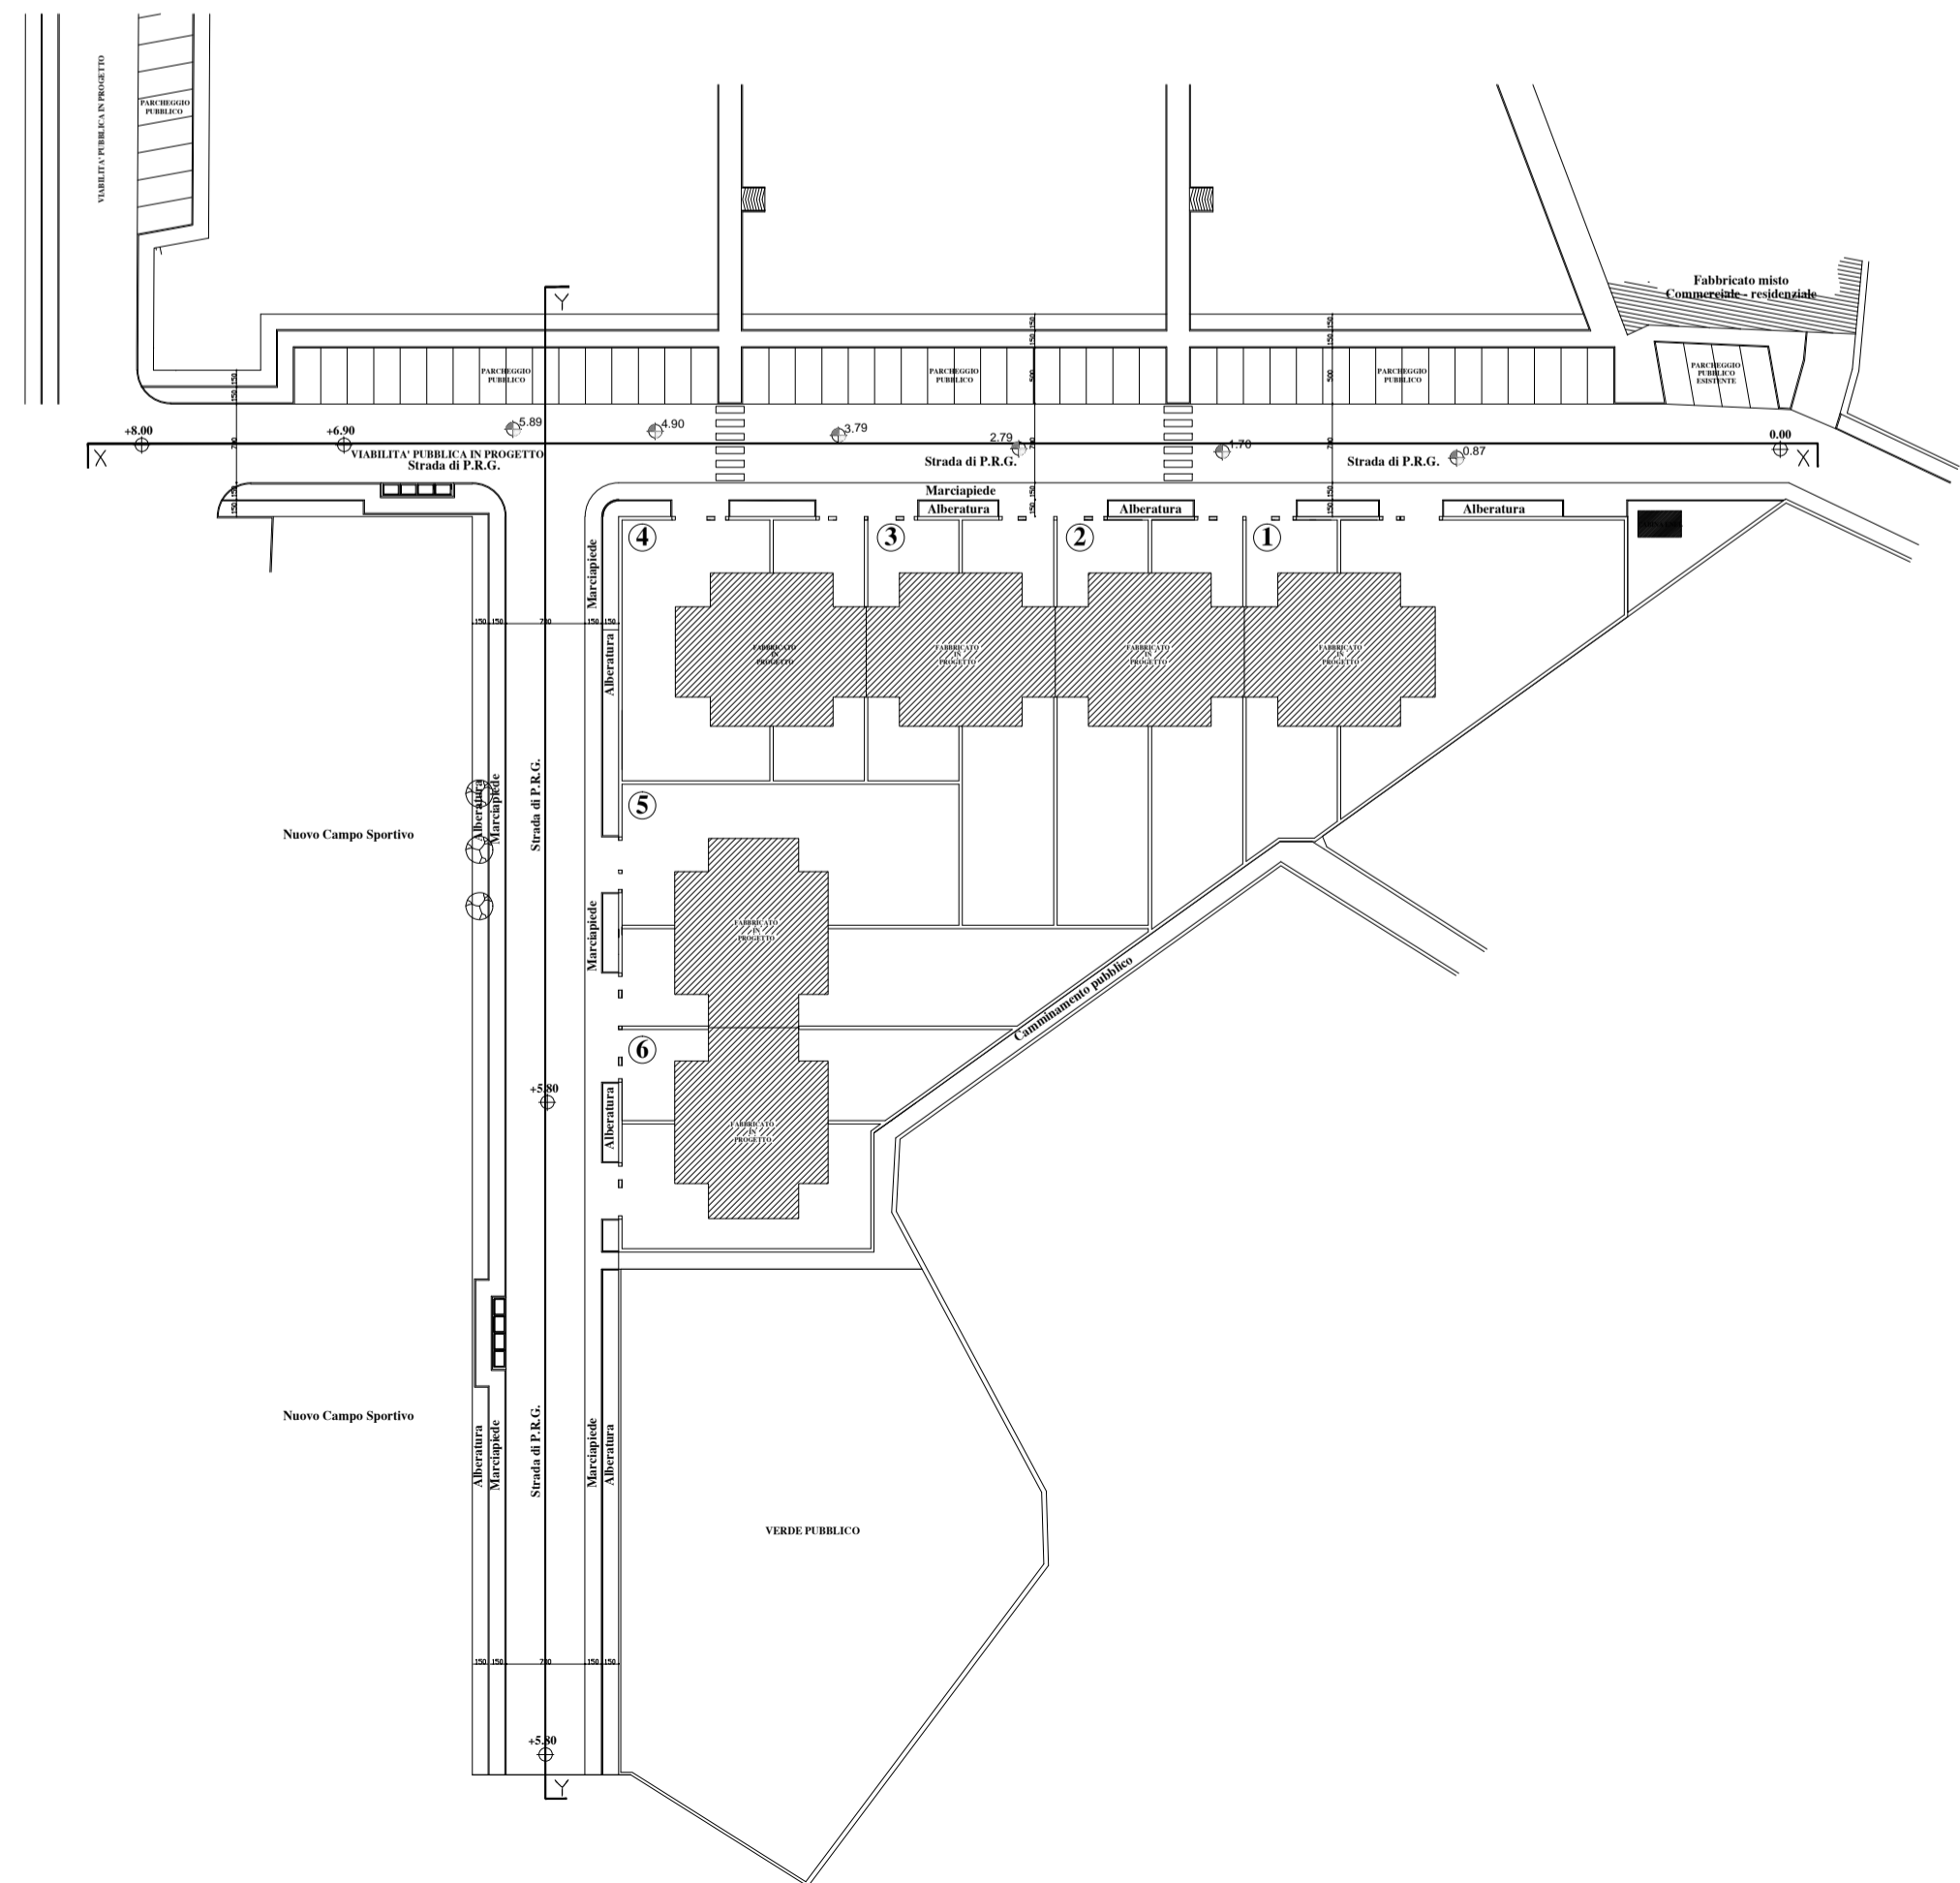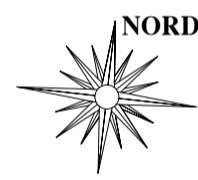

PLANIMETRIA D'INSIEME CON
AREA DI INTERVENTO

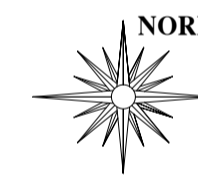

GTA srl - Gruppo Tecnico Associato srl
Via Nazionale n.4, 50064 Figline e Incisa Valdarno (FI)
Tel. 0558333062 - fax 0558333651
P.IVA 03825420486 - Cod. Fisc. 03825420486
Email: info@gta.firenze.it - pec: grupptecnicoassociato@pec.it - www.gta.firenze.it



DATI GENERALI		PROGETTO
COMUNE DI PROVINCIA VIA/LOC. PROPRIETA'	CAVRIGLIA AREZZO VACCHERECCIA IMMOBILIARE ACROS SRL	VARIANTE B PIANO DI LOTTIZZAZIONE IN LOCALITA' VACCHERECCIA - INTERVENTO DI TRASFORMAZIONE URBANISTICA "C-V3"

ELABORATO
**PLANIMETRIA D'INSIEME E PLANOVOLUMETRICO
COMPLESSIVO DELL'AREA DI INTERVENTO**

TAVOLA
A14

N° ARCHIVIO	FILE	FILE STAMPA
052/2020 C	05220A00lott-v04.dwg
DATA REVISIONE	REVISIONE	DISSEGNAZIONE
21/04/2021

VARIANTE	DATA REVISIONE	DISSEGNAZIONE	REVISIONE	BOZZETTO

SPAZIO A DISPOSIZIONE DELL'ENTE PER TIMBRI E FIRMES

A TERMINI DI LEGGE SI RISERVA LA PROPRIETA' DEL PRESENTE ELABORATO CON DIVIETO DI RIPRODUZIONE E/O DIVULGAZIONE A TERZI SENZA SPECIFICA AUTORIZZAZIONE