VARIANTE URBANISTICA AMBITO "DR"

Opere di ristrutturazione ricostruttiva con riqualificazione energetica e funzionale del fabbricato artigianale e produttivo

Tavola

10

Oggetto:

PROGETTO DI RISTRUTTURAZIONE E RIQUALIFICAZIONE

PROSPETTI

Proprietà: BARCHIELLI S.r.l.

INDIRIZZO: Comune di Cavriglia (AR)
Frazione Vaccherecia, Via Malpasso n. 19

Scala: 1:100

Data: Maggio 2023

Architetto Oronzo CITO Alessandro
via della Vittoria n. 73, Figline e Incisa V.no, 50063 (FI)
Tel. (+39) 055 9155561 -
mail: studioalessandrocito@gmail.com
PEC: oronzo.cito@pec.architettifirenze.it

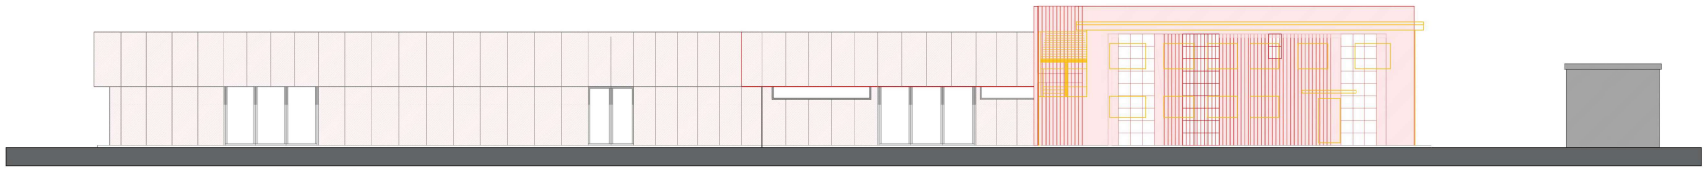

PROSPETTO EST
(Via Malpasso - SP 13)

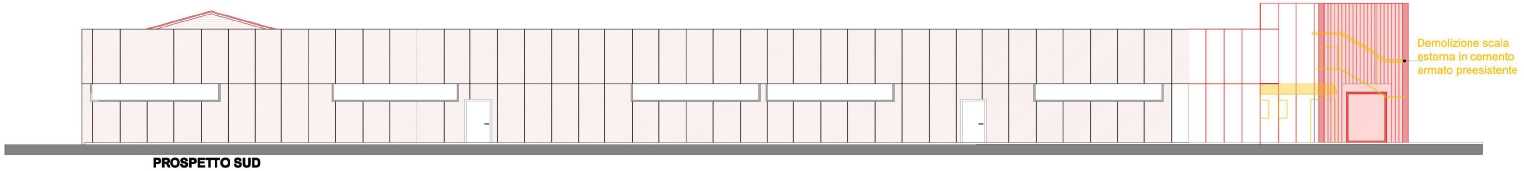

PROSPETTO SUD
(prospetto laterale sinistro)

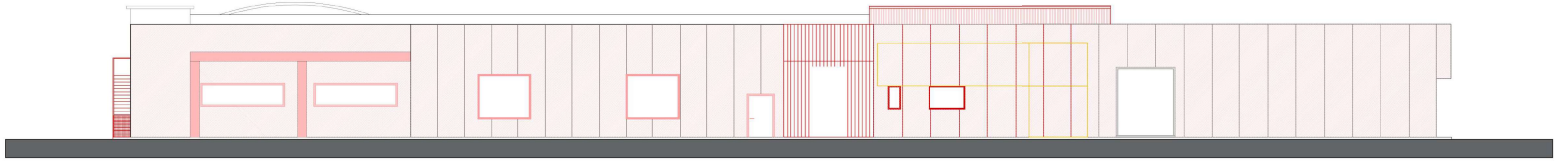

PROSPETTO OVEST
(prospetto lergale)

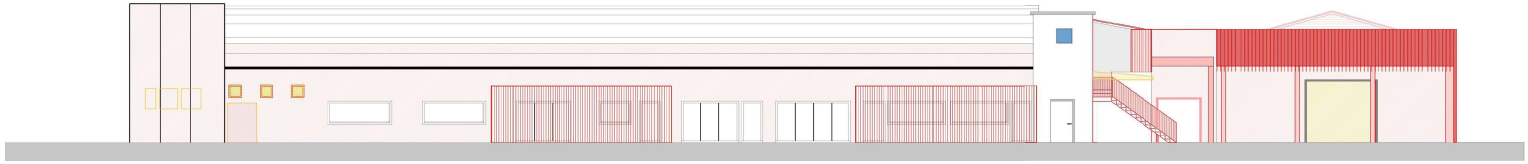

PROSPETTO NORD
(prospetto laterale destro)