




PIANO QUOTATO Scala 1:500

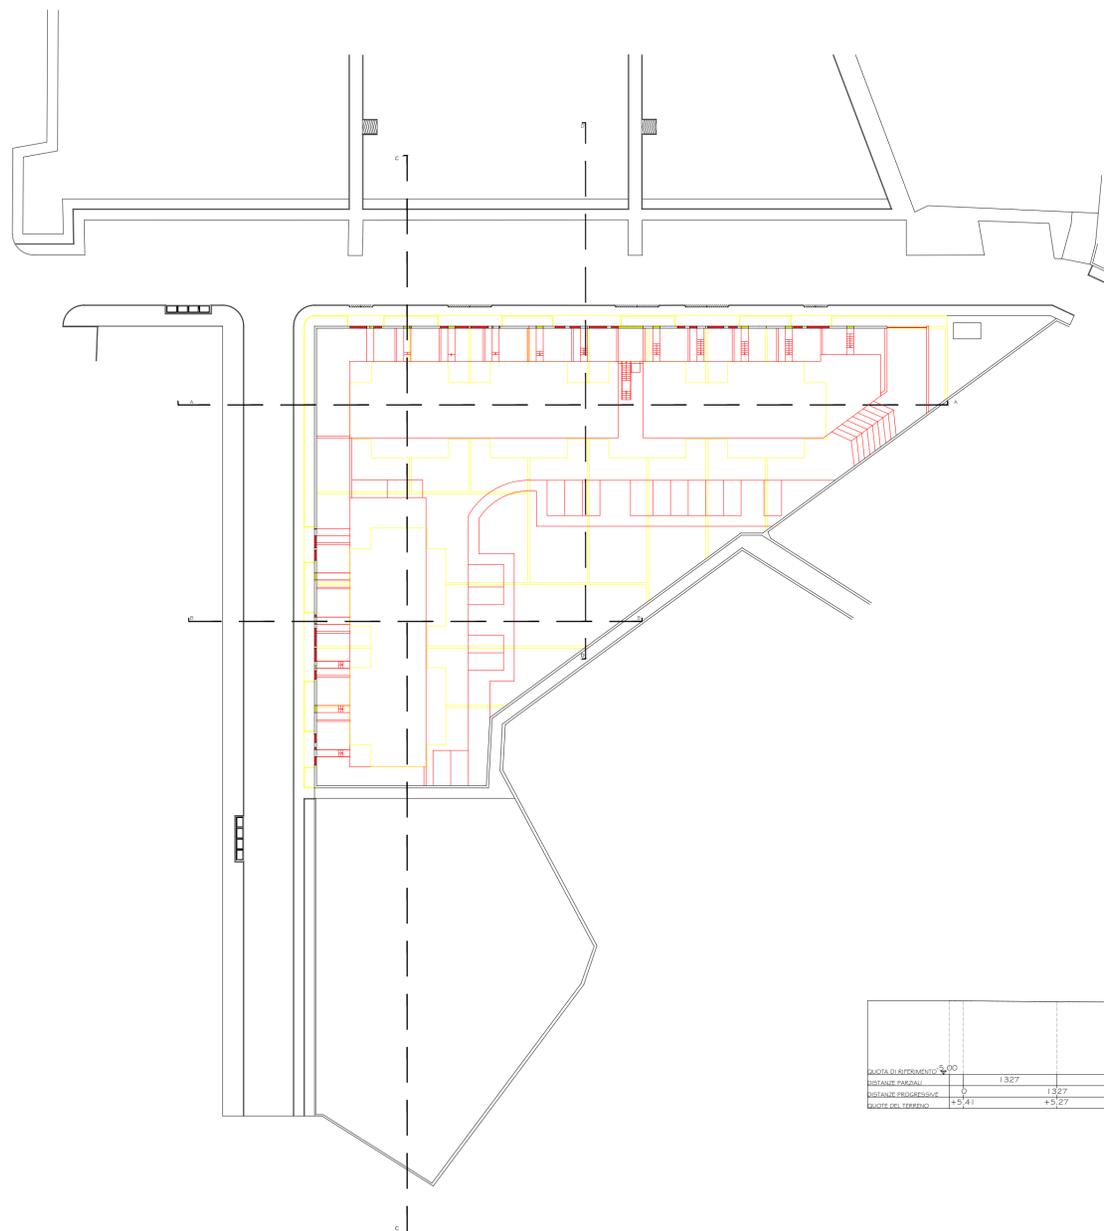


Sezione Terreno A-A
Scala 1:500

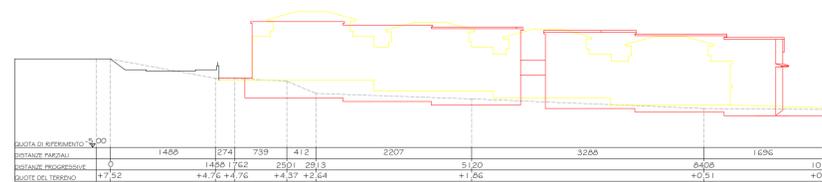


Sezione Terreno B-B
Scala 1:500

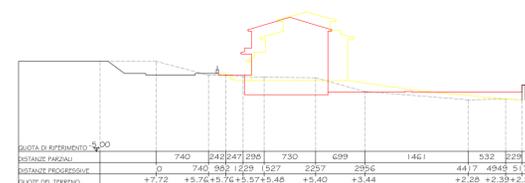

Sezione Terreno C-C
Scala 1:500

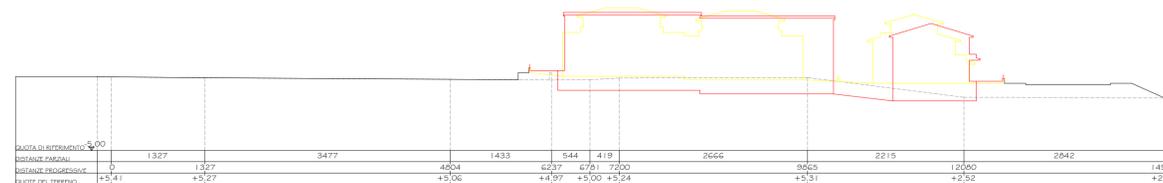

Sezione Terreno D-D
Scala 1:500

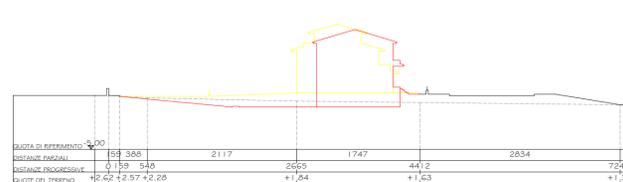

Legenda

	Elementi costruiti
	Elementi demoliti



GTA srl - Gruppo Tecnico Associato srl
Piazza della Costituzione n.96, 50064 Figline e Incisa Valdarno (FI)
Via Aldo Moro n.3 52022 Cavriglia (AR)
Tel. 0583335562/055986185 - fax 0583336851
P.IVA 03825420486 - Cod. Fisc. 03825420486
E-mail: info@gta.firenze.it - pec: gruppotecnicoassociato@pec.it - www.gta.firenze.it



DATI GENERALI		PROGETTO
COMUNE DI PROVINCIA VIA/LOC. PROPRIETA'	CAVRIGLIA AREZZO VACCHERECCIA IMMOBILIARE ACROS SRL	VARIANTE C PIANO DI LOTTIZZAZIONE IN LOCALITA' VACCHERECCIA - INTERVENTO DI TRASFORMAZIONE URBANISTICA 'C-V3'

ELABORATO
**PIANO QUOTATO E SEZIONI TERRENO
STATO SOVRAPPOSTO**

TAVOLA
A05/c

N° ARCHIVIO	FILE	FILE STAMPA
052/2020 C	0522020_A00lotvariante.dwg
DATA REVISIONE	REVISIONE	DISSEGNAZIONE
DICEMBRE 2024

VARIANTE	DATA REVISIONE	DISSEGNAZIONE	REVISIONE	DISSEGNAZIONE

TRATTO A DISPOSIZIONE DELL'ENTE PER TIMBRE E FIANCHI

PROGETTISTA

 Dott. Arch. Zoranna Vellari
 (Ordine degli Architetti della provincia di Firenze al n. 7327)

PROPRIETA'
IMMOBILIARE ACROS S.R.L.
 SOCIO UNICO
 VIA VENEZIA, 147 - 00187 ROMA
 P. IVA/C.F. 12639851001