




PIANTA PIANOTERRA

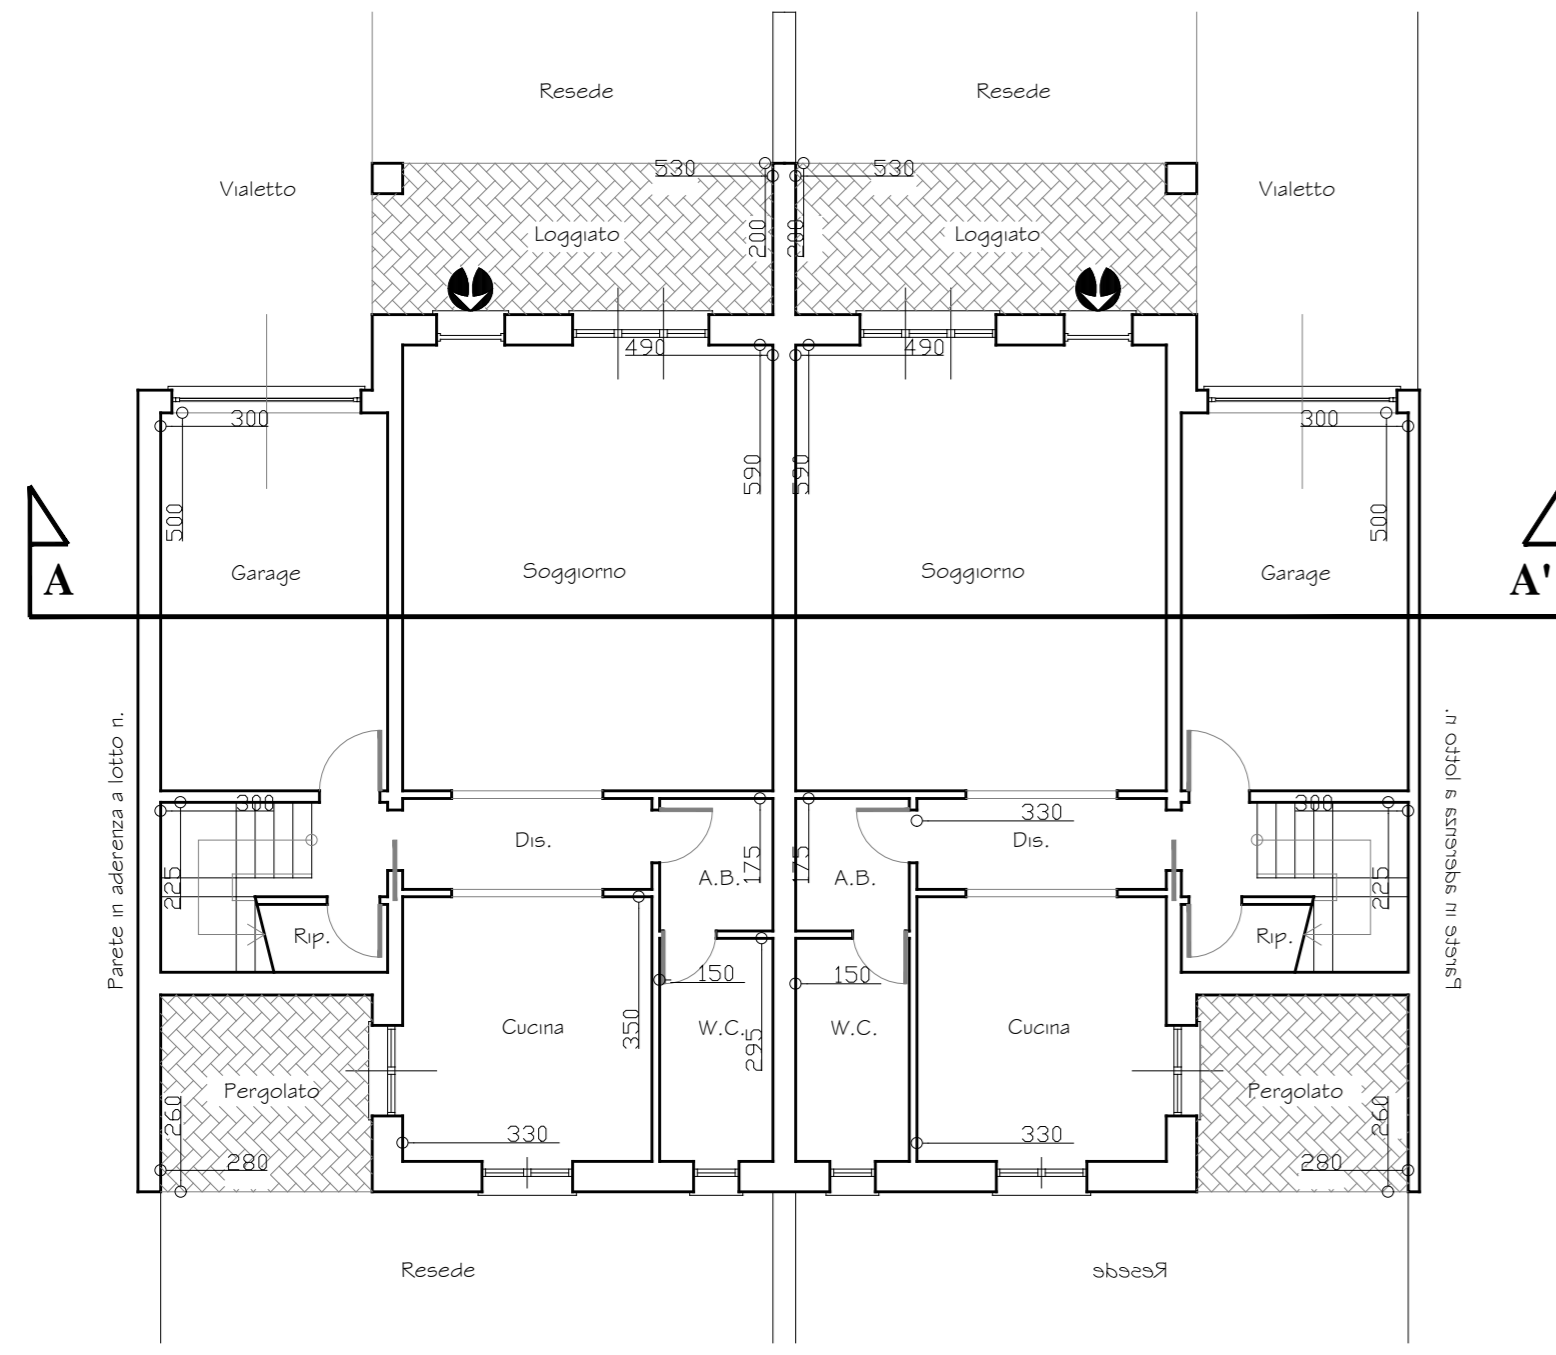


PIANTA PIANO PRIMO

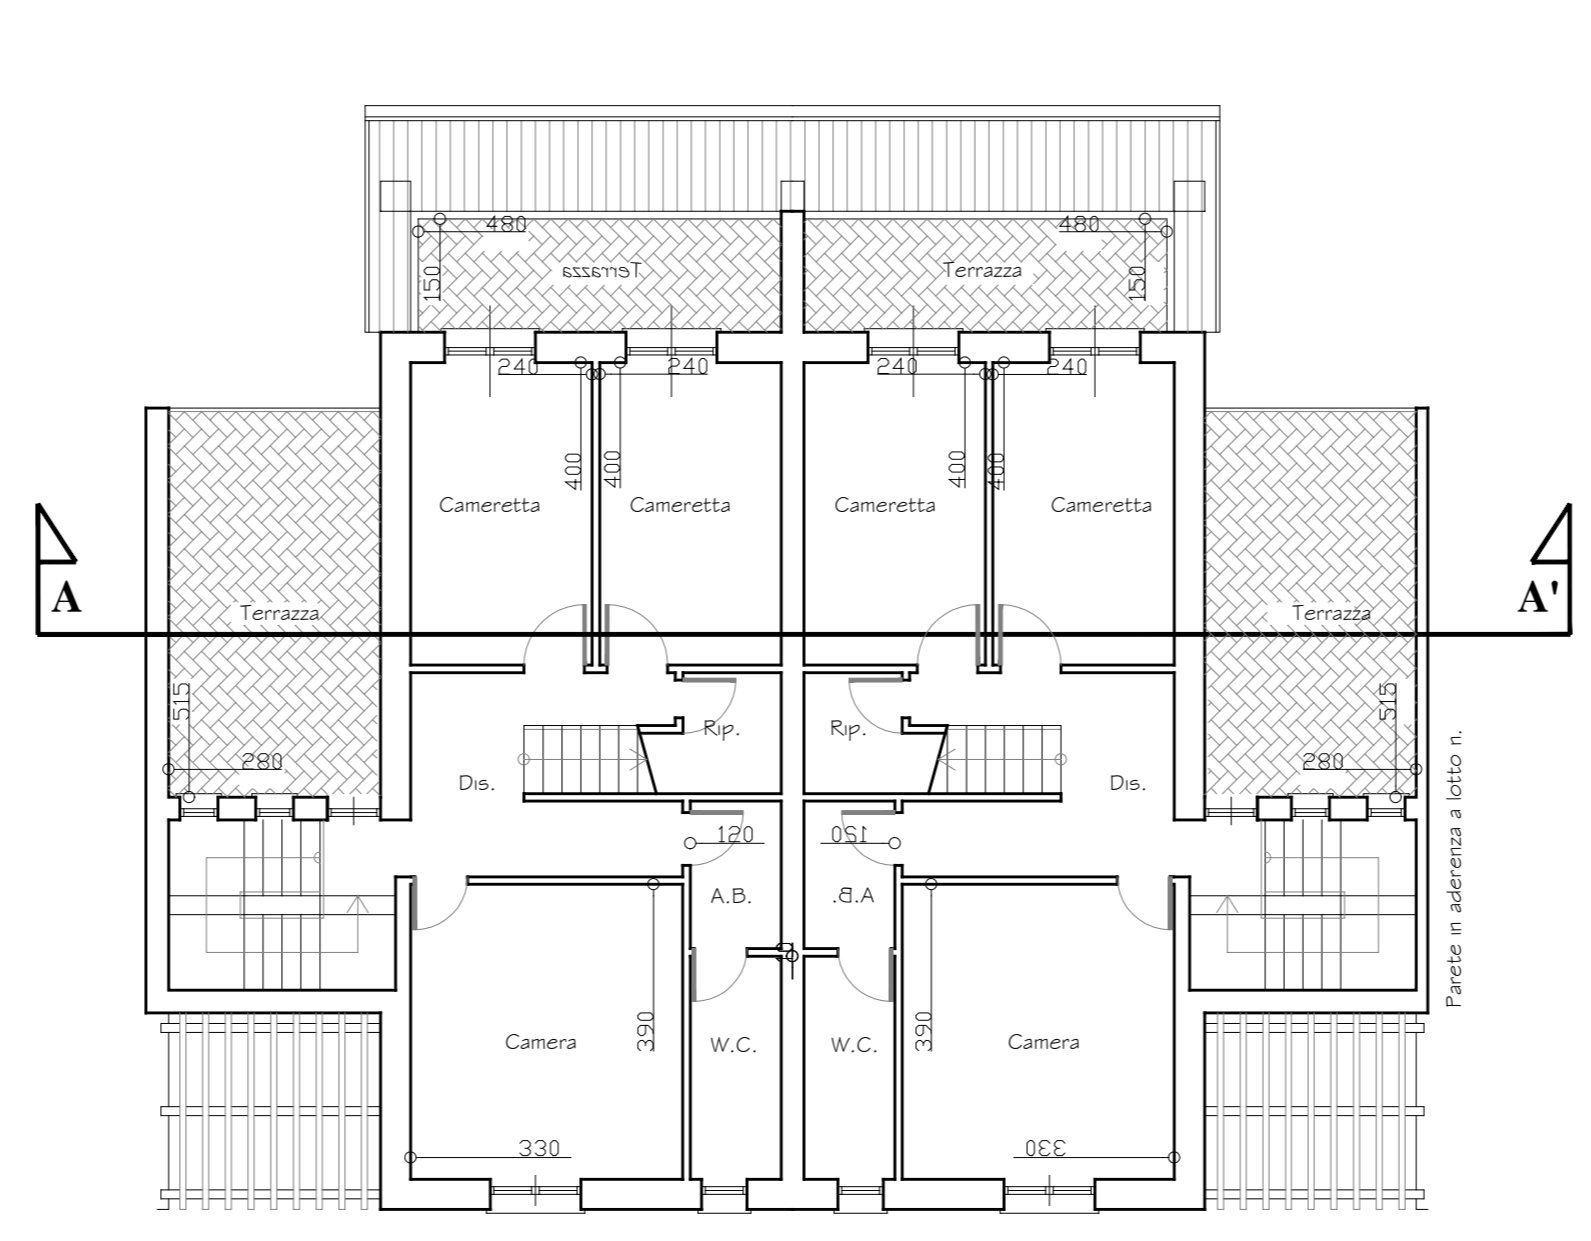


PIANTA PIANO SECONDO

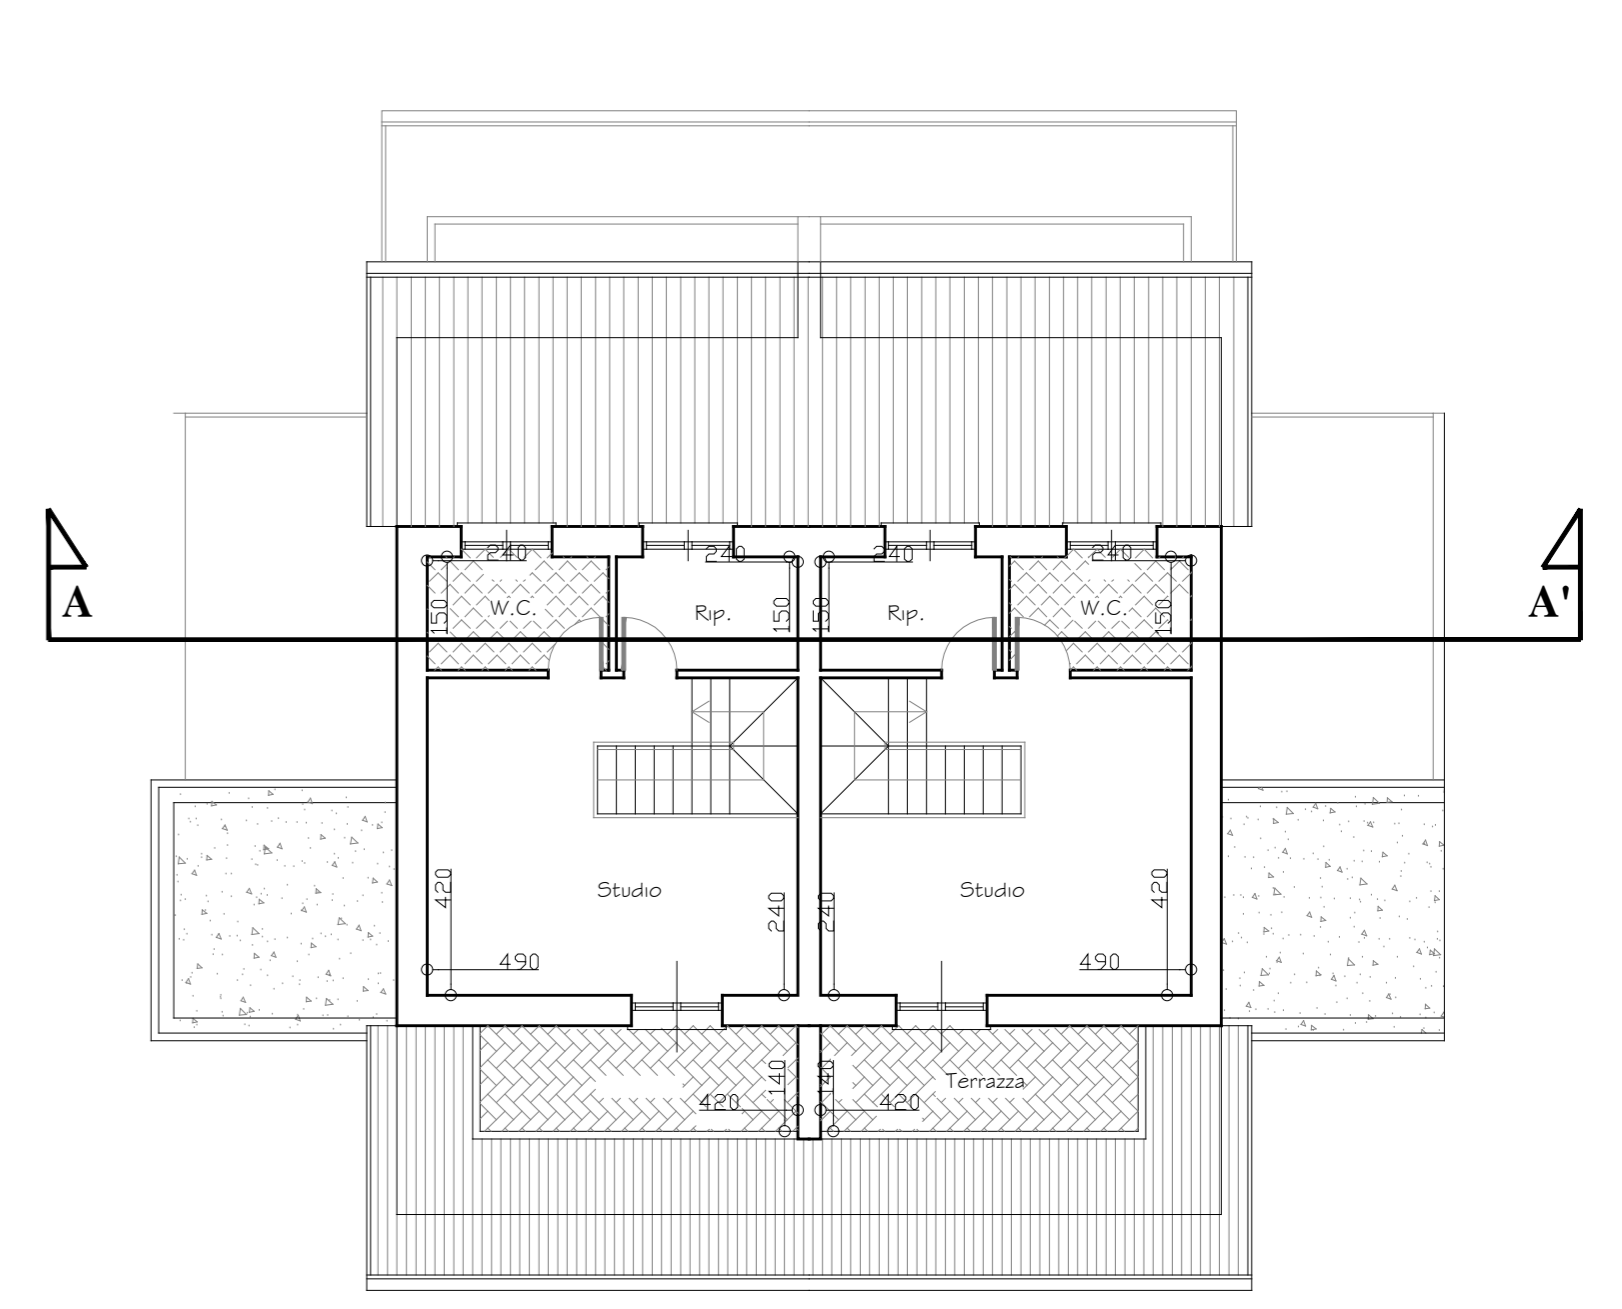


PROSPETTO FRONTALE

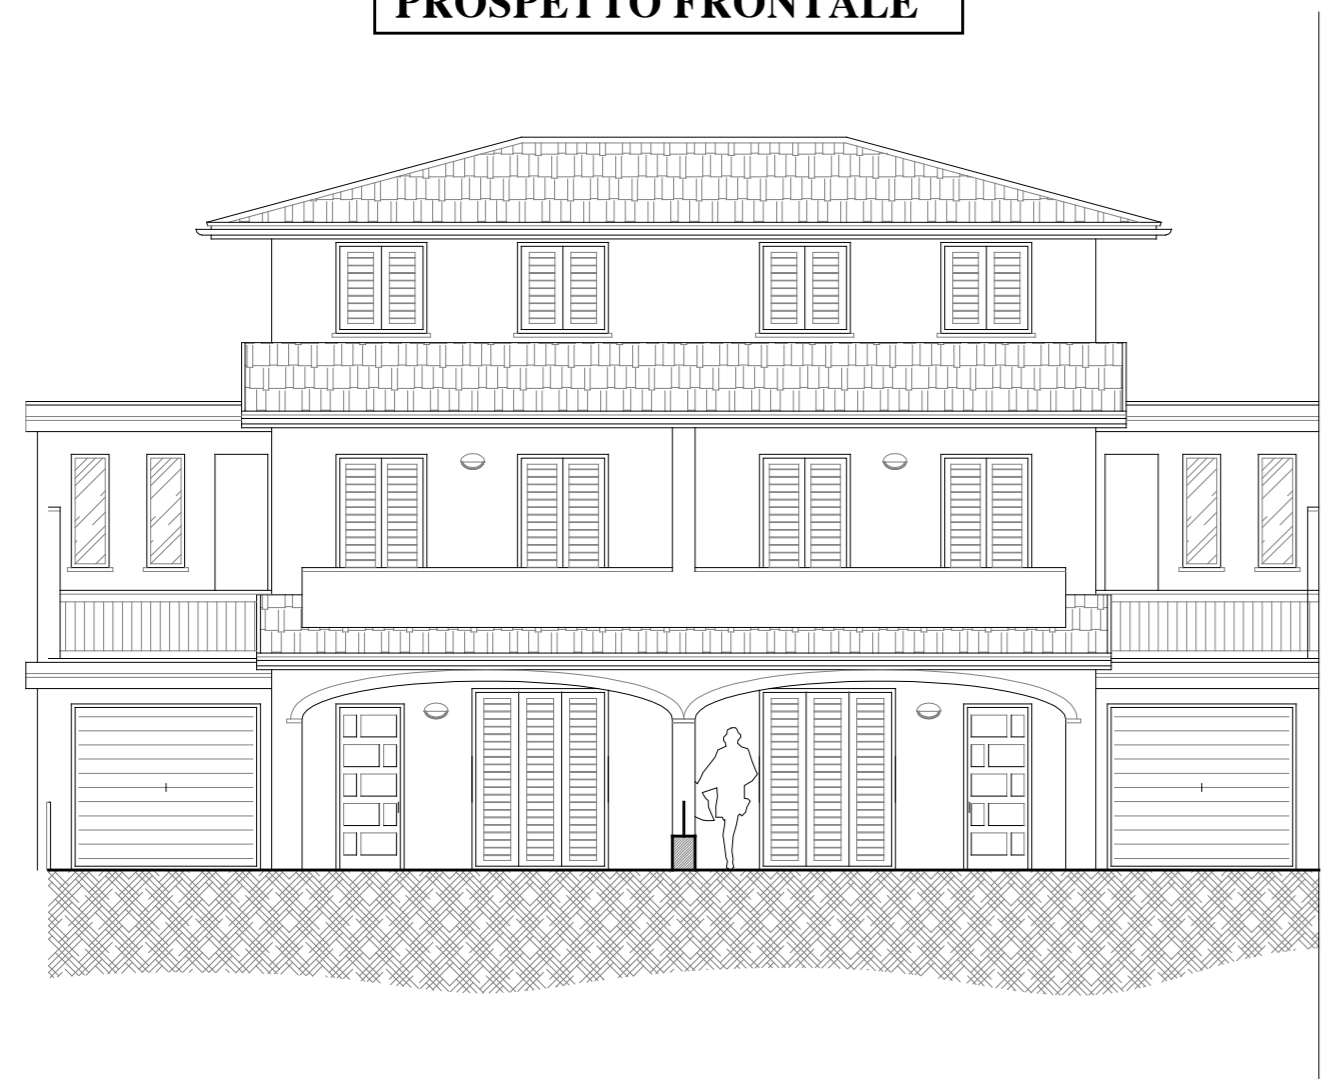


PROSPETTO TERGALE

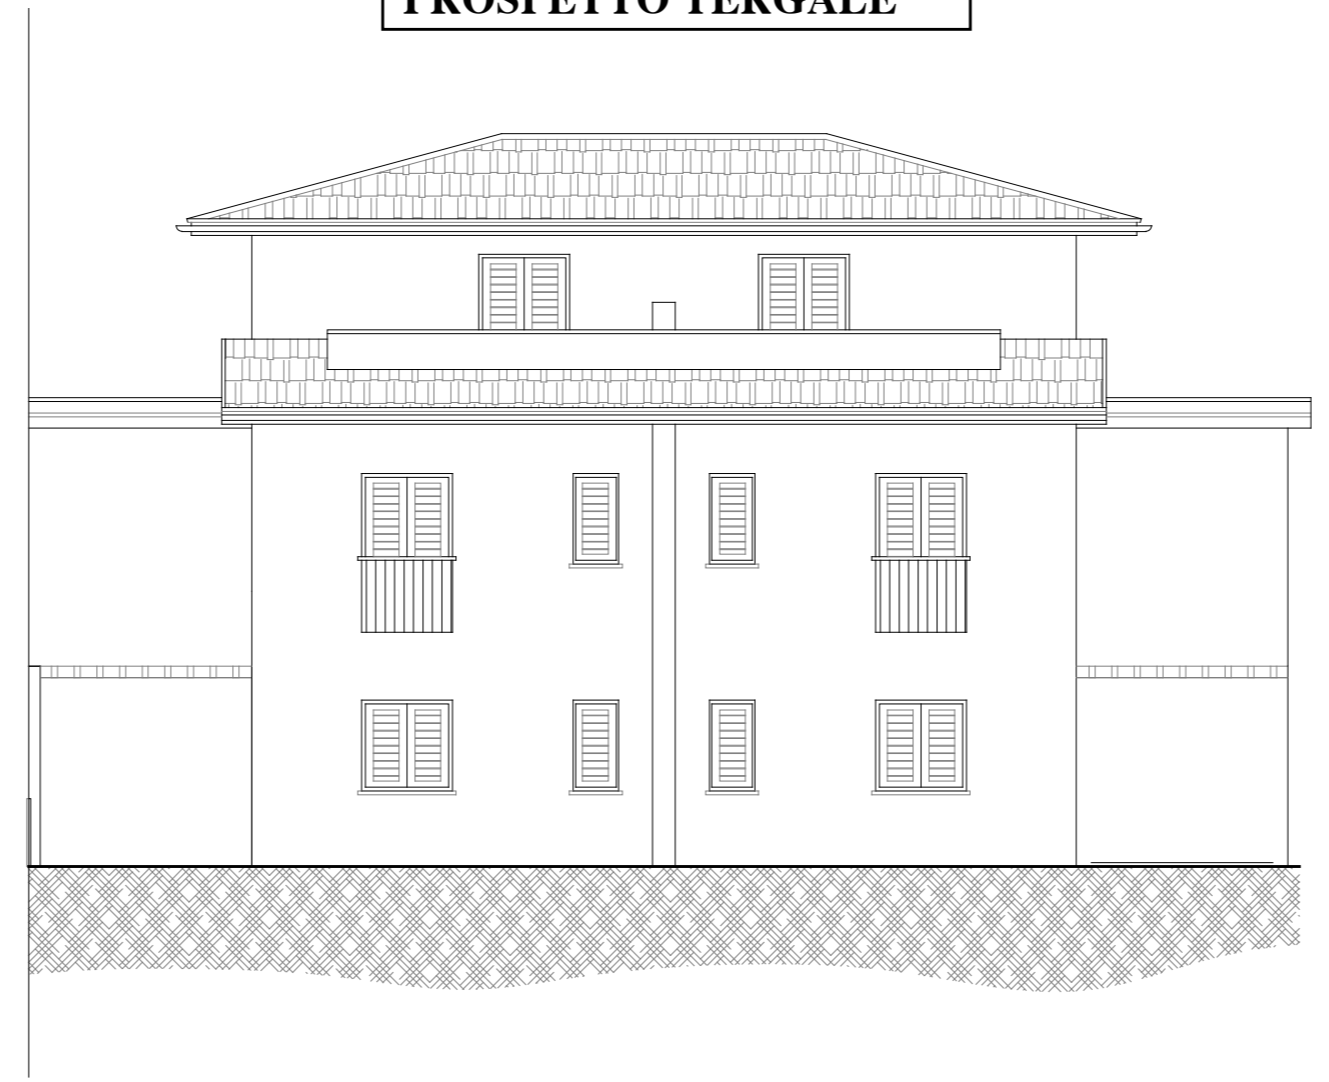

PROSPETTO LATERALE

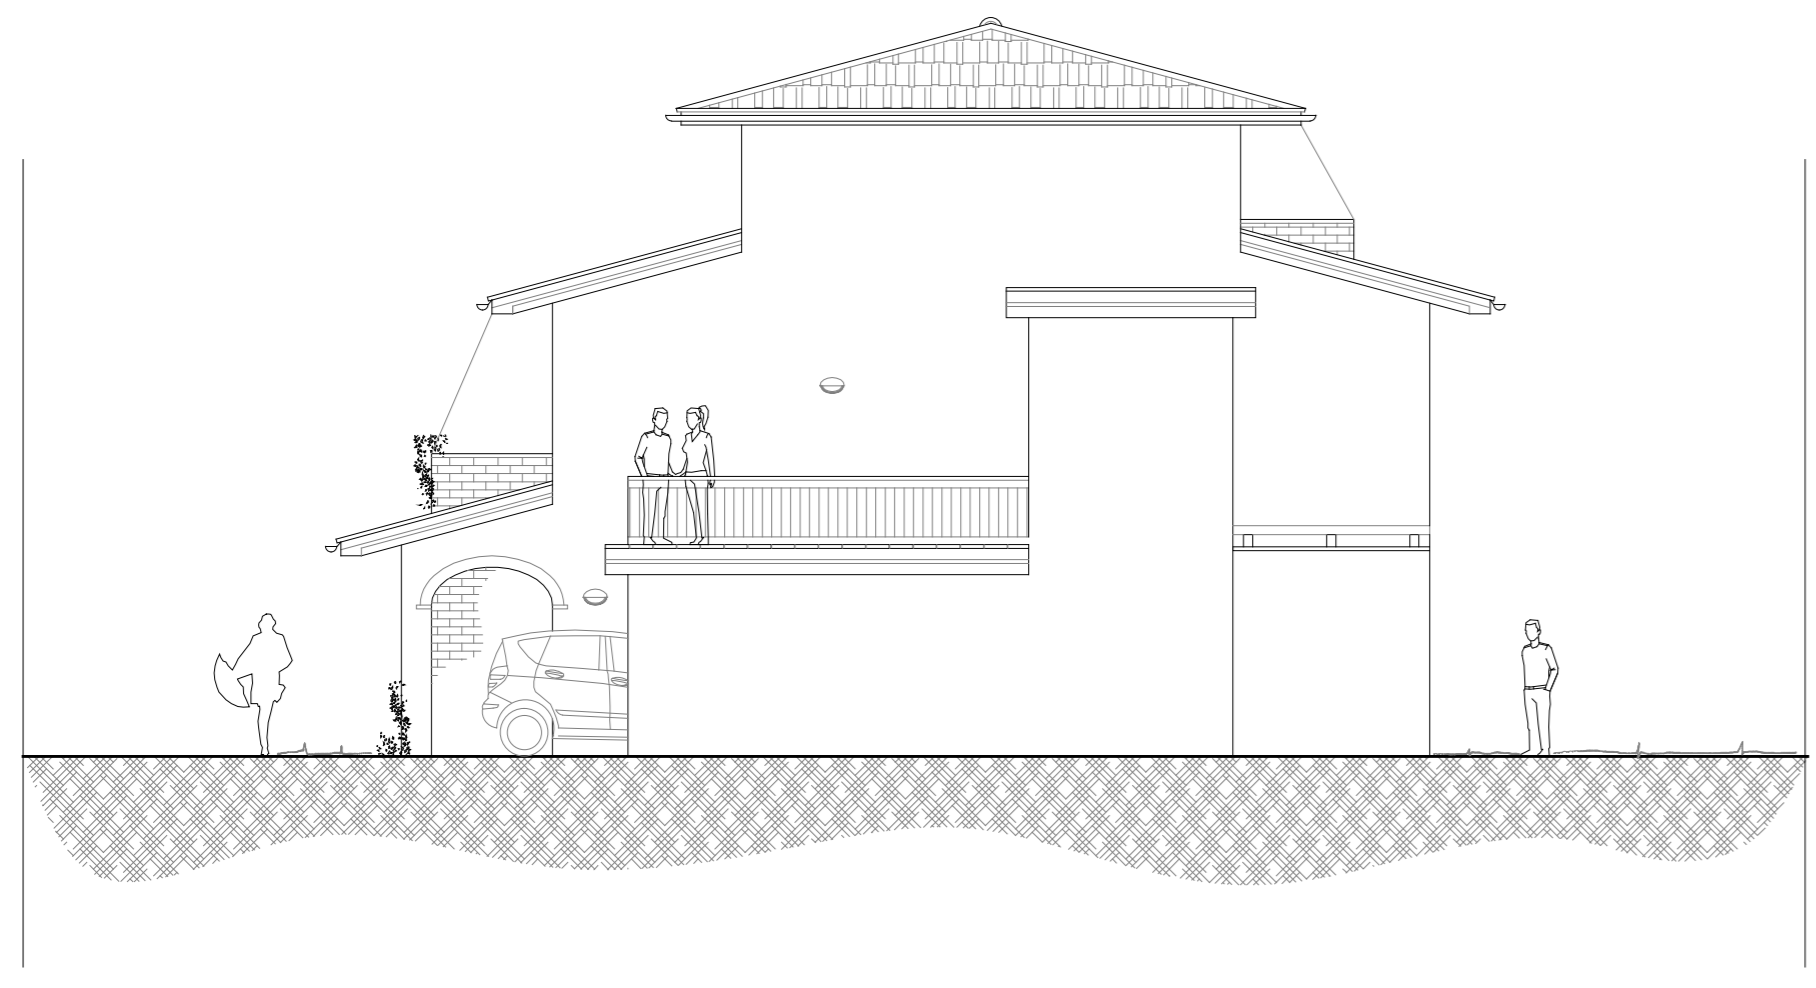

SEZIONE A - A'

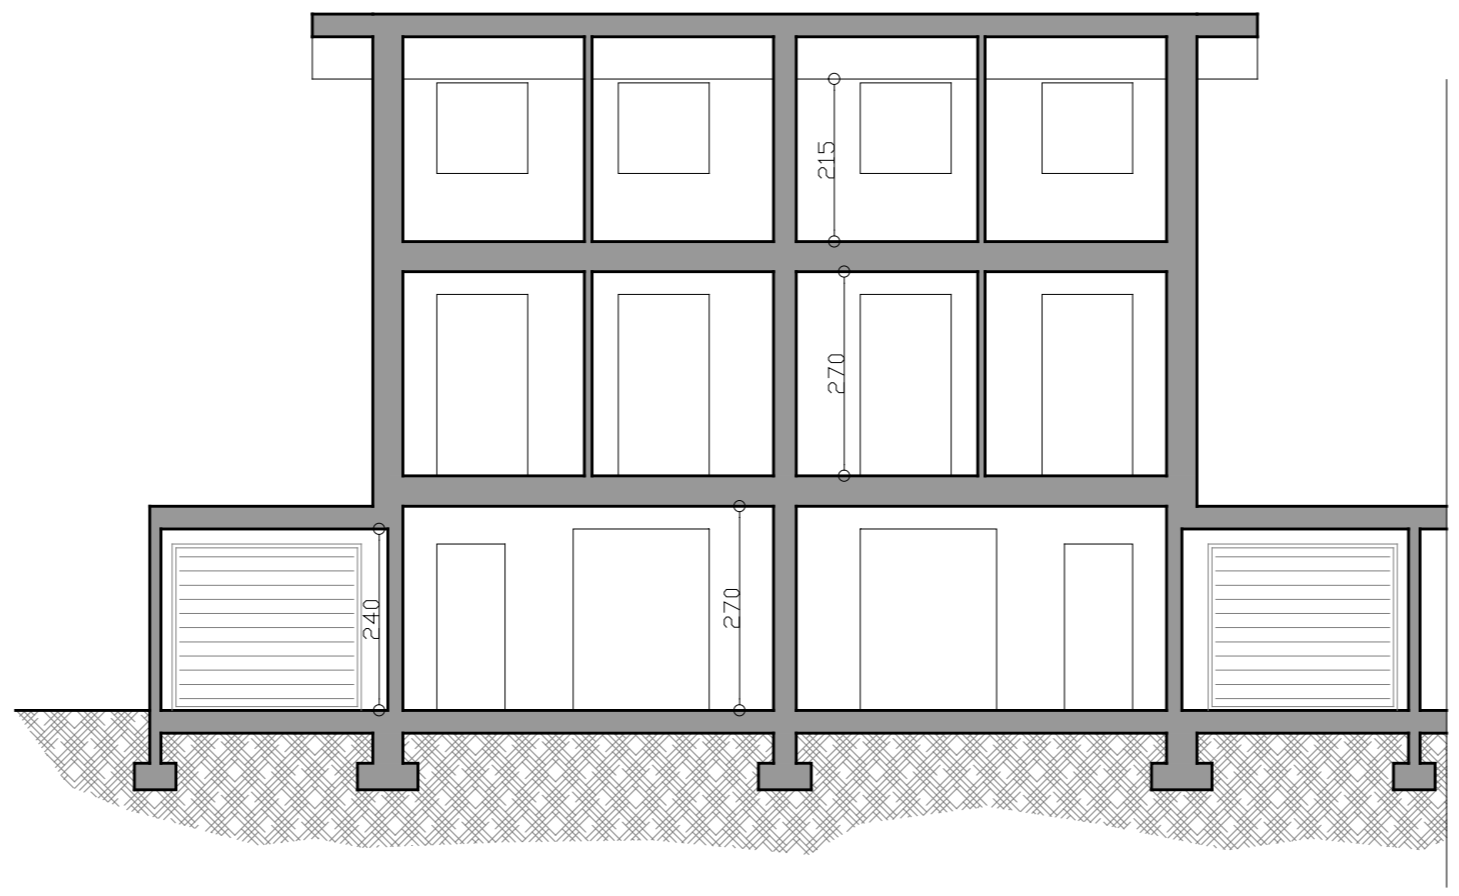

**GTA**  
Gruppo  
Tecnico  
Associato

GTA srl - Gruppo Tecnico Associato srl  
Via Nazionale n.4, 50064 Figline e Incisa Valdarno (FI)  
Tel. 0558335562 - fax 0558338651  
P.IVA 03825420486 - Cod. Fisc. 03825420486  
E-mail: info@gta.firenze.it - pec: gruppotecnicoassociato@pec.it - www.gta.firenze.it

DATI GENERALI			PROGETTO	
COMUNE DI AREZZO	CAVRIGLIA		VARIANTE B	
PROVINCIA VIA/LOC.	AREZZO		PIANO DI LOTTIZZAZIONE IN LOCALITA' VACCHERECCIA -	
PROPRIETA'	IMMOBILIARE ACROS SRL		INTERVENTO DI TRASFORMAZIONE URBANISTICA "C-V3"	
ELABORATO			PROGETTISTA	
SCHEMA TIPOLOGIA FABBRICATI DI TESTA AL LOTTO			Dot. Arch. Zoranna Vallardi (Ordine degli Architetti della provincia di Firenze al n. 7327)	
A09		SCALA RAPPRESENTAZIONE		
N° ARCHIVIO	FILE	FILE STAMPA		
052/2020 C	05220A00lott-v01.dwg	.....		
DATA REVISIONE	REVISIONE	DISEGNATORE		
NOVEMBRE 2021	.....	.....		
VARIANTE	DATA REVISIONE	DISEGNATORE	REVISIONE	OGGETTO
SPAZIO A DISPOSIZIONE DELL'ENTE PER TITOLI E PAGHI				
A TERMINI DI LEGGE SI RISERVA LA PROPRIETA' DEL PRESENTE ELABORATO CON DIVIETO DI RIPRODUZIONE ED OVEGLIAZIONE A TERZO SENZA SPECIFICA AUTORIZZAZIONE				