



**PLANIMETRIA CON AREE PUBBLICHE  
REALIZZATE E DA REALIZZARSI**  
Scala 1:500

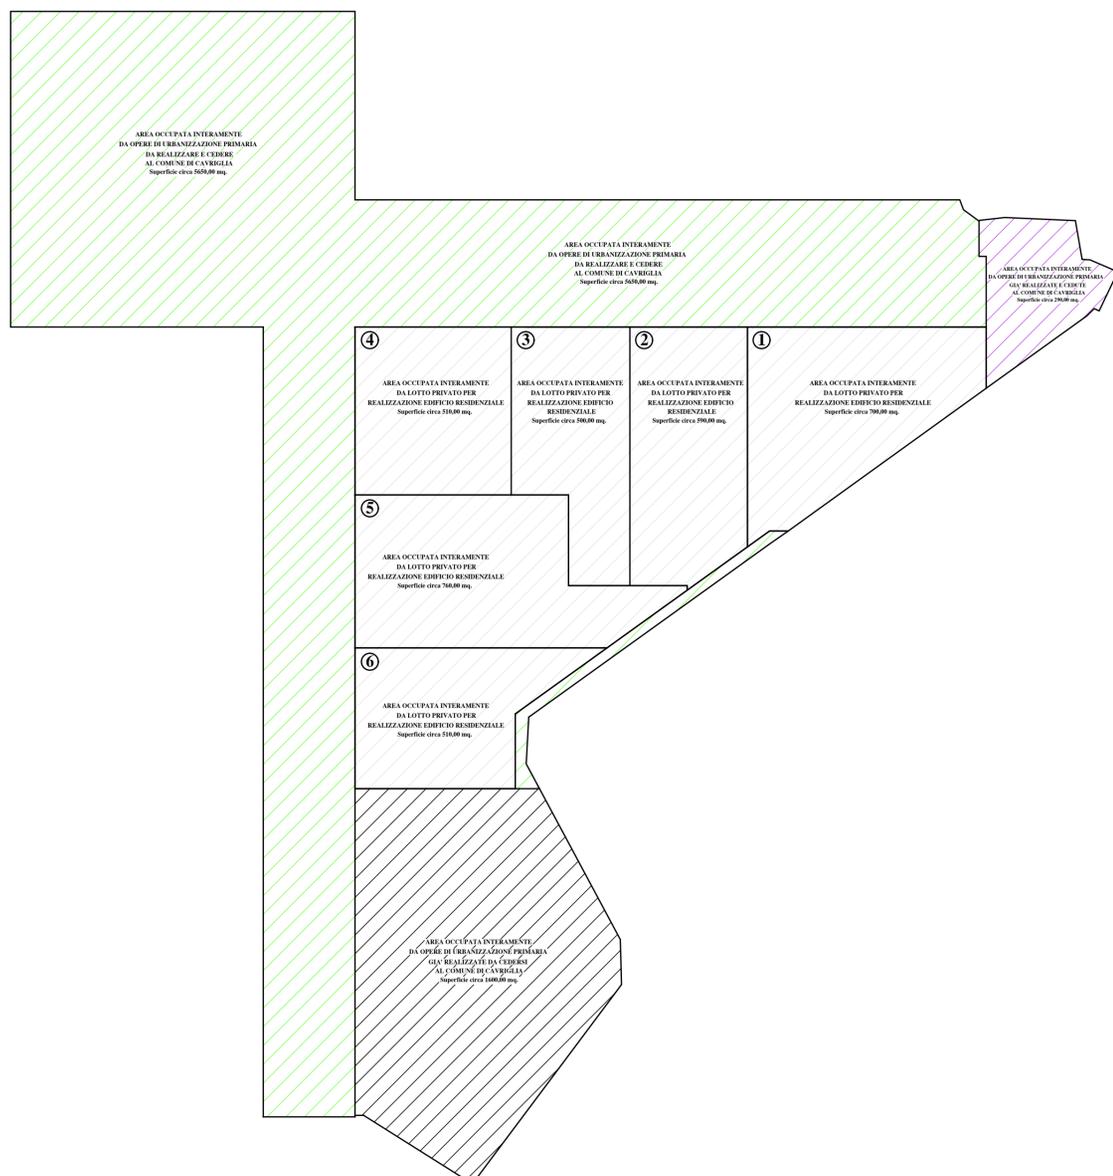

- AREA OCCUPATA INTERAMENTE  
DA OPERE DI URBANIZZAZIONE PRIMARIA  
DA REALIZZARE E CEDERE  
AL COMUNE DI GAVRIGLIA**  
Superficie circa 5315,00 mq
- AREA OCCUPATA INTERAMENTE  
DA OPERE DI URBANIZZAZIONE PRIMARIA  
GIÀ REALIZZATE E CEDUTE  
AL COMUNE DI GAVRIGLIA**  
Superficie circa 290,00 mq
- AREE OCCUPATE INTERAMENTE  
DAI LOTTI PRIVATI PER  
REALIZZAZIONE EDIFICI RESIDENZIALI**  
Lotto n.1 Superficie circa 700,00 mq  
Lotto n.2 Superficie circa 590,00 mq  
Lotto n.3 Superficie circa 500,00 mq  
Lotto n.4 Superficie circa 510,00 mq  
Lotto n.5 Superficie circa 760,00 mq  
Lotto n.6 Superficie circa 510,00 mq
- AREA OCCUPATA INTERAMENTE  
DA OPERE DI URBANIZZAZIONE PRIMARIA  
GIÀ REALIZZATE DA CEDERSI  
AL COMUNE DI GAVRIGLIA**  
Superficie circa 1600,00 mq

**PLANIMETRIA CON AREE PUBBLICHE  
REALIZZATE E DA REALIZZARSI**  
Scala 1:500

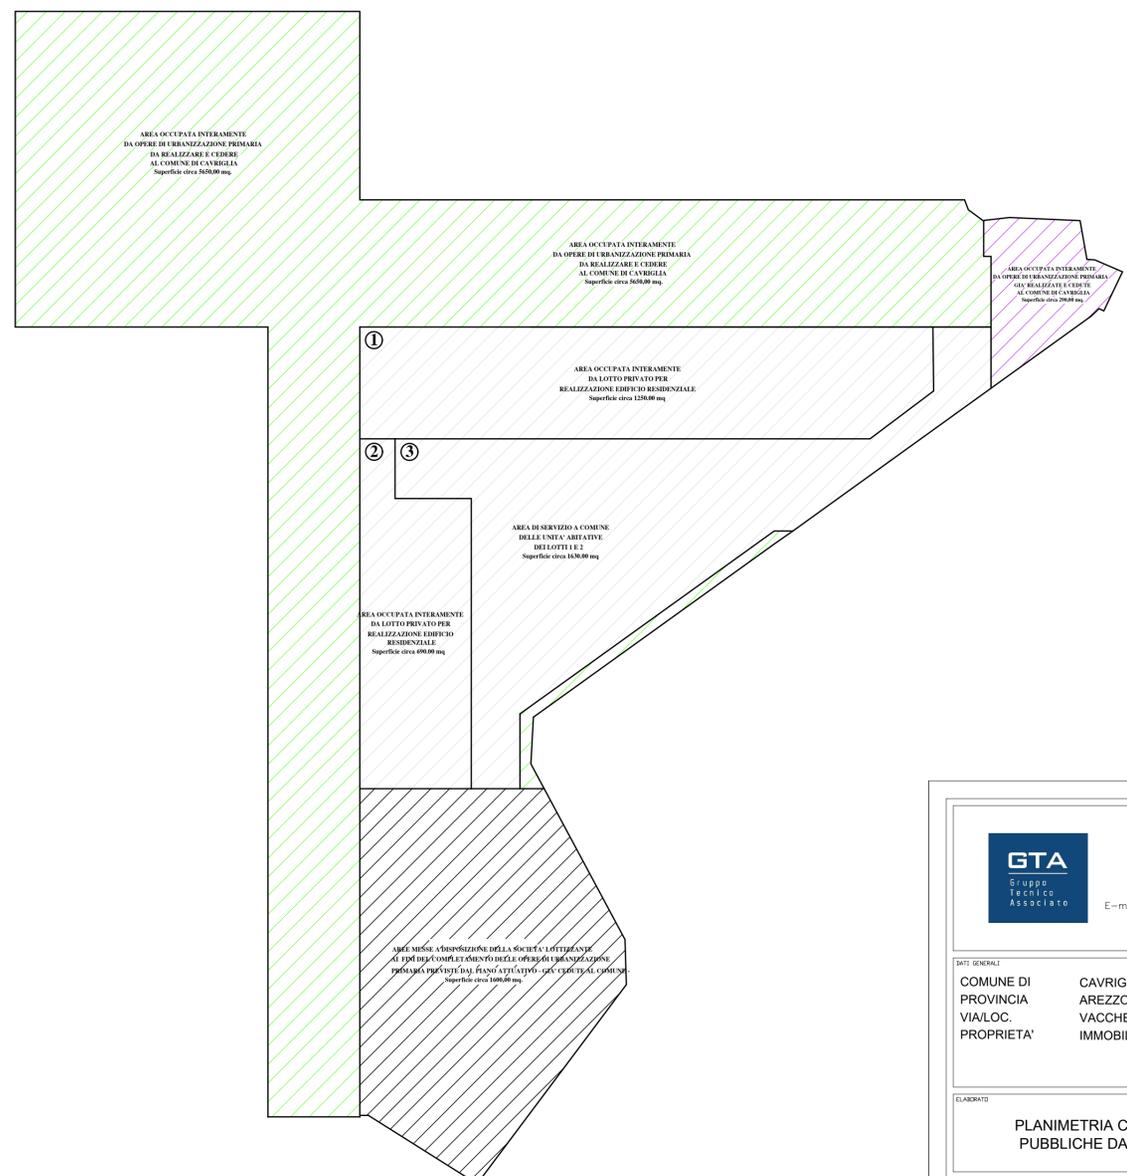

- AREA OCCUPATA INTERAMENTE  
DA OPERE DI URBANIZZAZIONE PRIMARIA  
DA REALIZZARE E CEDERE  
AL COMUNE DI GAVRIGLIA**  
Superficie circa 5315,00 mq
- AREA OCCUPATA INTERAMENTE  
DA OPERE DI URBANIZZAZIONE PRIMARIA  
GIÀ REALIZZATE E CEDUTE  
AL COMUNE DI GAVRIGLIA**  
Superficie circa 290,00 mq
- AREE OCCUPATE INTERAMENTE  
DAI LOTTI PRIVATI PER  
REALIZZAZIONE EDIFICI RESIDENZIALI**  
Lotto n.1 Superficie circa 1250,00 mq  
Lotto n.2 Superficie circa 690,00 mq  
Lotto n.3 Superficie circa 1630,00 mq
- AREE MESSE A DISPOSIZIONE DELLA SOCIETA' LOTTIZZANTE  
AI FINI DEL COMPLETAMENTO DELLE OPERE DI URBANIZZAZIONE  
PRIMARIA PREVISTE DAL PIANO ATTUATIVO - GIÀ CEDUTE AL COMUNE .**

**GTA**  
Gruppo  
Tecnico  
Associato

GTA srl - Gruppo Tecnico Associato srl  
Piazza della Costituzione n.96, 50064 Figline e Incisa Valdarno (FI)  
Via Aldo Moro n.3 52022 Cavriglia (AR)  
Tel. 058335562/05896185 - fax 058336651  
P.IVA 03825420486 - Cod. Fisc. 03825420486  
E-mail: info@gta.firenze.it - pec: gruppotecnicoassociato@pec.it - www.gta.firenze.it

---

**DATI GENERALI**

COMUNE DI **GAVRIGLIA**  
PROVINCIA **AREZZO**  
VIA/LOC. **VACCHERECCIA**  
PROPRIETA' **IMMOBILIARE ACROS SRL**

**PROGETTO**

**VARIANTE C  
PIANO DI LOTTIZZAZIONE IN LOCALITA' VACCHERECCIA -  
INTERVENTO DI TRASFORMAZIONE URBANISTICA "C-V3"**

---

**ELABORATI**

**PLANIMETRIA CON SUDDIVISIONE TRA AREE  
PUBBLICHE DA CEDERSI ED AREE PRIVATE**

**TAVOLA**

A03

SCALA RAPPRESENTAZIONE

**PROGETTISTA**

Dot. Arch. Zorante Vallani  
(Ordine degli Architetti della provincia di Firenze al n. 7327)

---

N° ARCH/VID	FILE	FILE STAMPA		
052/2020 C	0522020_A00lotvariate.dwg	.....		
DATA REVISIONE	REVISIONE	DISSEGNAZIONE		
DICEMBRE 2024	.....	.....		
VARIANTE	DATA REVISIONE	DISSEGNAZIONE	REVISIONE	DISGETTO

---

SPAZIO A DISPOSIZIONE DELL'ENTE PER TIMBRI E PARERE