

VARIANTE URBANISTICA AMBITO "DR"
Opere di ristrutturazione ricostruttiva con
riqualificazione energetica e funzionale del
fabbricato artigianale e produttivo


Tipologia: **7**
Opera: **PROGETTO DI RISTRUTTURAZIONE E
RIQUALIFICAZIONE
PRODUTTIVA**

Proprietà: **BARCHETTI S.r.l.**


INDIRIZZO: **Comune di Cagliari (CA)
Frazione Vachenecca, Via Malpasso n. 9**

Scala: **1:100**
Data: **Maggio 2023**


Architetto Crono CTO Alessandro
viale Vittorio Veneto, 175 - 00187 Roma (RM) - Italia
Tel. +39 06 520 55222 Fax +39 06 520 55223
PEC: cronoc@pec.architetto-crono.it

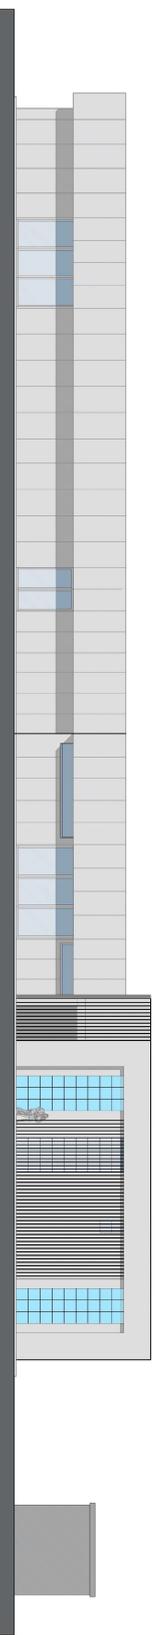


PROSPETTO EST
(Via Malpasso - SP 13)

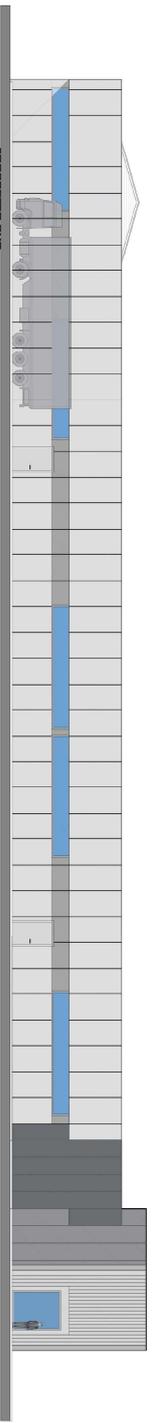

PROSPETTO SUD
(prospetto bilaterale sinistro)



PROSPETTO OVEST
(prospetto laterale)

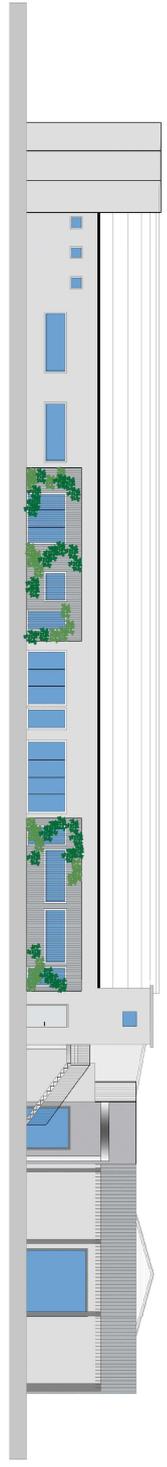

PROSPETTO NORD
(prospetto bilaterale destro)