PLANIMETRIA IMPIANTI TECNOLOGICI
Scala 1:500

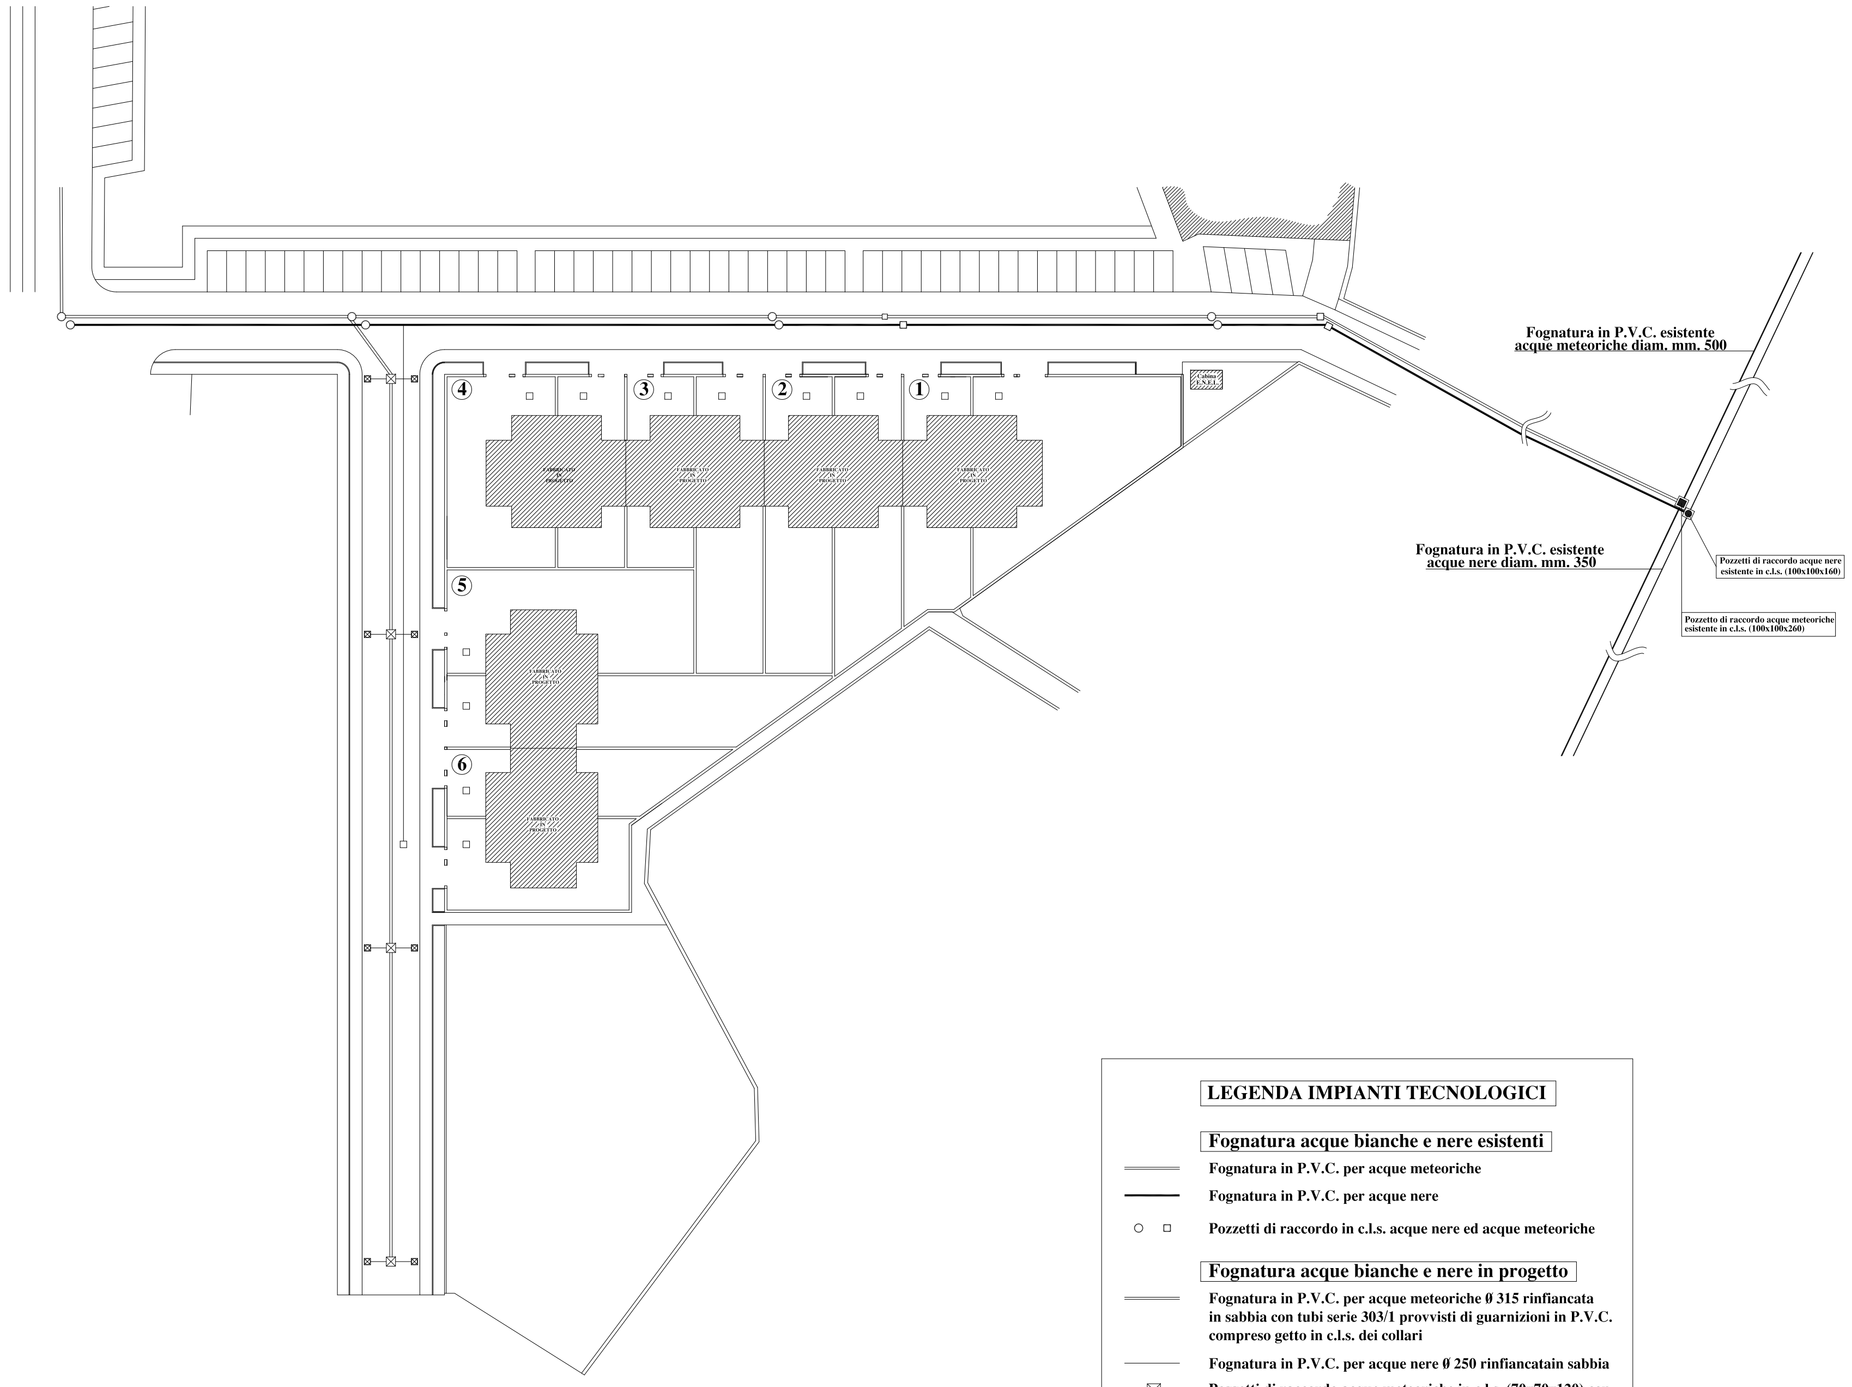

LEGENDA IMPIANTI TECNOLOGICI

Fognatura acque bianche e nere esistenti

- Fognatura in P.V.C. per acque meteoriche
- Fognatura in P.V.C. per acque nere
- Pozzetti di raccordo in c.l.s. acque nere ed acque meteoriche

Fognatura acque bianche e nere in progetto

- Fognatura in P.V.C. per acque meteoriche ø 315 rinfiancata in sabbia con tubi serie 303/1 provvisti di guarnizioni in P.V.C. compreso getto in c.l.s. dei collari
- Fognatura in P.V.C. per acque nere ø 250 rinfiancatain sabbia
- Pozzetti di raccordo acque meteoriche in c.l.s. (70x70x120) con chiusino in ghisa
- Pozzetti con caditoia stradale in ghisa (50x50x50)
- Pozzetti di raccordo acque nere in c.l.s. (70x70x120) con chiusino in ghisa

GTA srl - Gruppo Tecnico Associato srl
Via Nazionale n.4, 50064 Figline e Incisa Valdarno (FI)
Tel. 0558335562 - fax 0558338651
P.IVA 03825420486 - Cod. Fisc. 03825420486
E-mail: info@gta.firenze.it - pec: gruppotecnicoassociato@pec.it - www.gta.firenze.it

DATI GENERALI

COMUNE DI	CAVRIGLIA
PROVINCIA	AREZZO
VIA/LOC.	VACCHERECCIA
PROPRIETA'	IMMOBILIARE ACROS SRL

PROGETTO

VARIANTE B
PIANO DI LOTTIZZAZIONE IN LOCALITA' VACCHERECCIA -
INTERVENTO DI TRASFORMAZIONE URBANISTICA "C-V3"

ELABORATO

PROGETTO IMPIANTI TECNOLOGICI
FOGNATURA ACQUE METEORICHE
FOGNATURA ACQUE NERE

TAVOLA: A10

SCALA RAPPRESENTAZIONE:

N° ARCHIVIO	FILE	FILE STAMPA
052/2020 C	05220A00lott-v04.dwg	.....
DATA REVISIONE	REVISIONE	DISEGNATORE
22/10/2020	.....	.....

VARIANTE	DATA REVISIONE	DISEGNATORE	REVISIONE	OGGETTO

SPAZIO A DISPOSIZIONE DELL'ENTE PER TIMBRI E PARERI

FIRME E TIMBRI

PROGETTISTA

Dott. Ing. Federico Bianchi
(Ordine degli Ingegneri della provincia di Foggia al n. 2931)

PROGETTISTA

Dott. Arch. Zoraima Vellani
(Ordine degli Architetti della provincia di Firenze al n. 7327)

PROPRIETA'

A TERMINI DI LEGGE SI RISERVA LA PROPRIETA' DEL PRESENTE ELABORATO CON DIVIETO DI RIPRODUZIONE E/O DIVULGAZIONE A TERZI SENZA SPECIFICA AUTORIZZAZIONE