




PIANO QUOTATO Scala 1:500

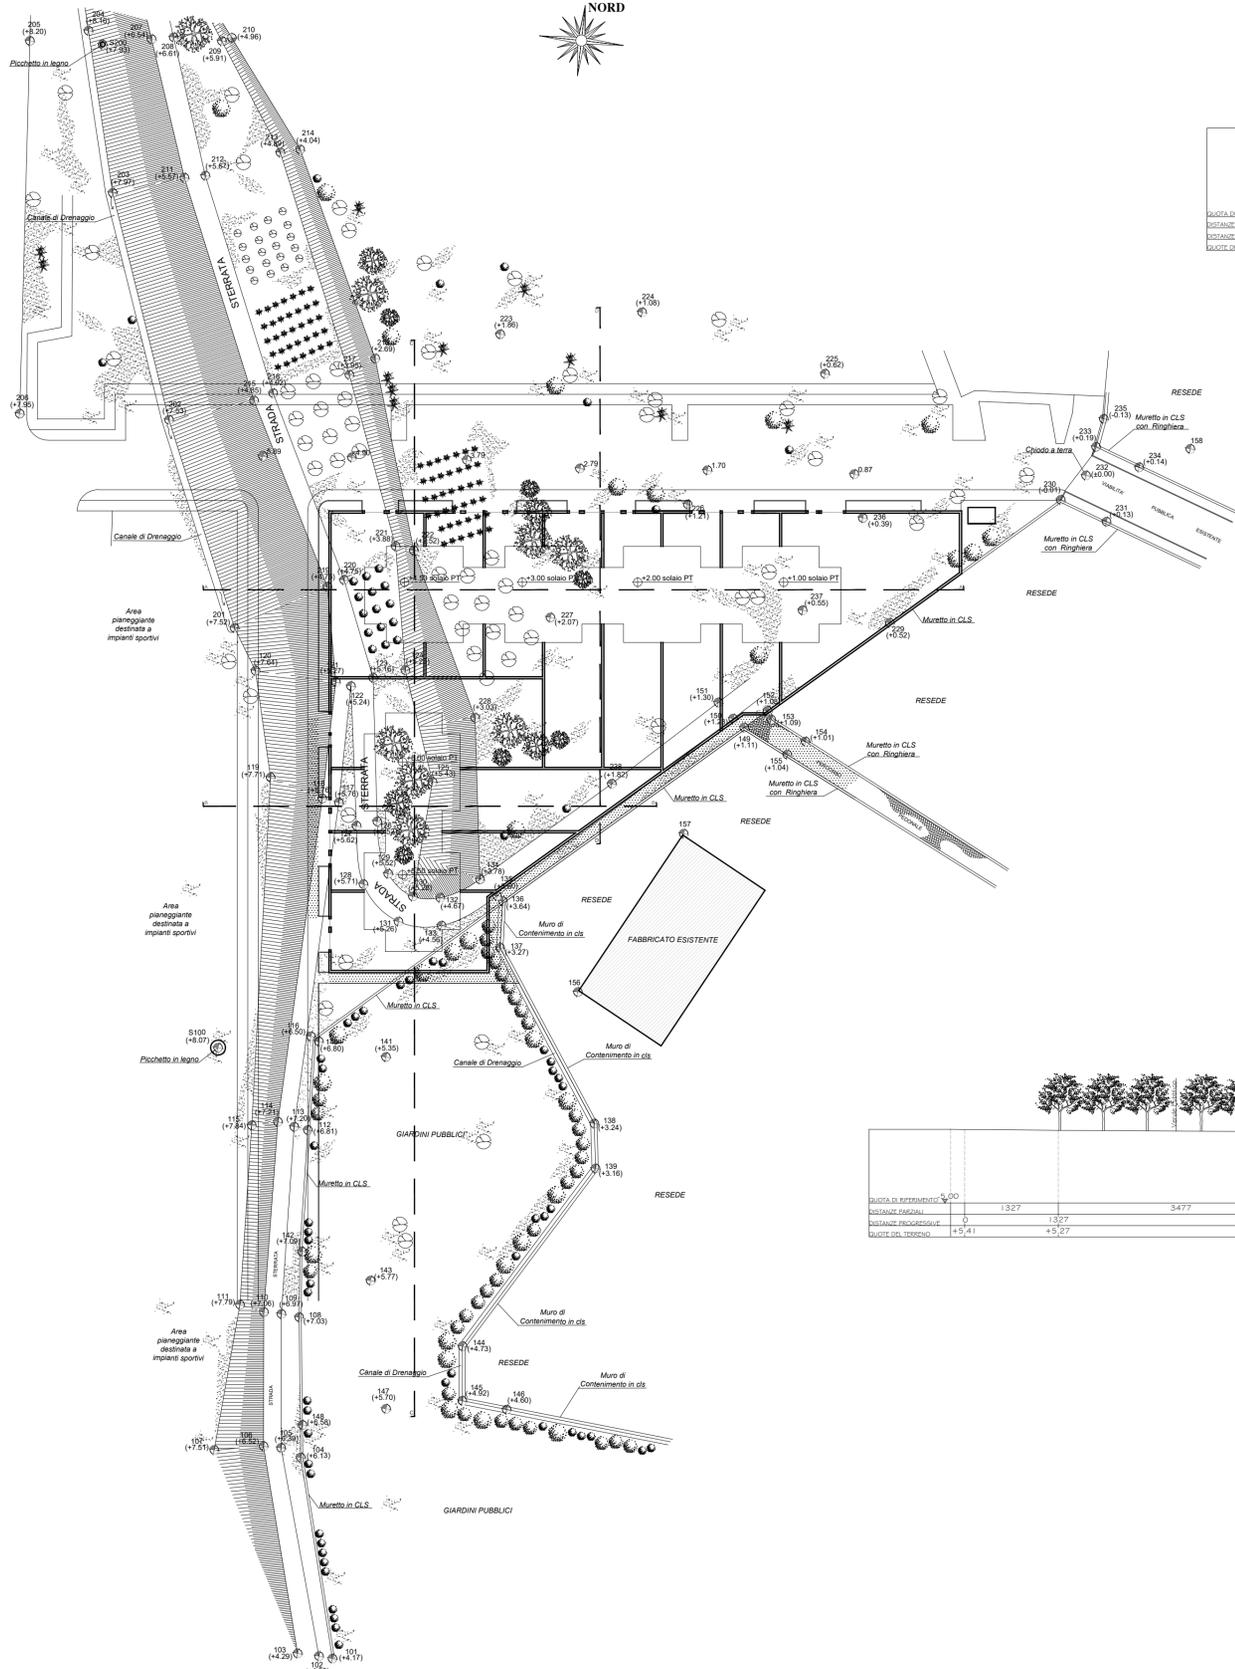


Sezione Terreno A-A  
Scala 1:500

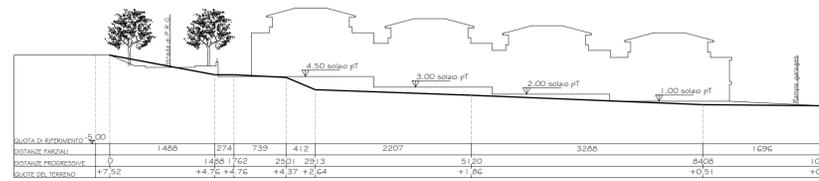


Sezione Terreno B-B  
Scala 1:500

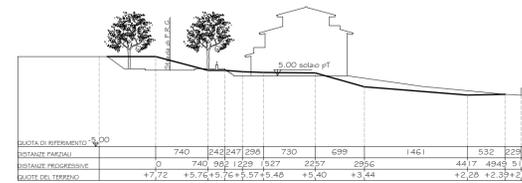

Sezione Terreno C-C  
Scala 1:500

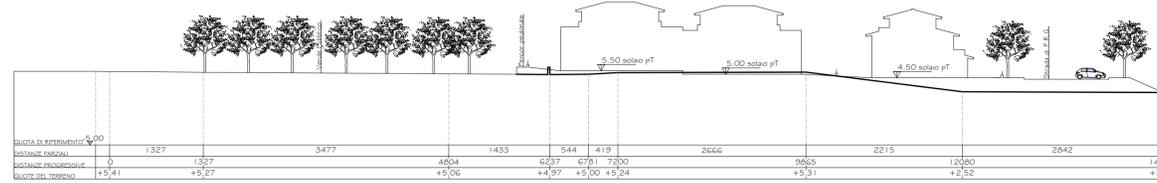

Sezione Terreno D-D  
Scala 1:500

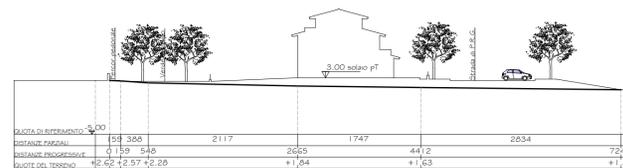

GTA  
GRUPPO  
TECNICO  
ASSOCIATO

GTA srl - Gruppo Tecnico Associato srl  
Piazza della Costituzione n.96, 50064 Figline e Incisa Valdarno (FI)  
Via Aldo Moro n.3 52022 Cavriglia (AR)  
Tel. 058335662/058966185 - fax 058336651  
P.IVA 03825420486 - Cod. Fisc. 03825420486  
E-mail: info@gta.firenze.it - pec: gruppotecnicoassociato@pec.it - www.gta.firenze.it

---

**DATI GENERALI**

COMUNE DI CAVRIGLIA  
PROVINCIA AREZZO  
VIA/LOC. VACCHERECCIA  
PROPRIETA' IMMOBILIARE ACROS SRL

**PROGETTO**

VARIANTE C  
PIANO DI LOTTIZZAZIONE IN LOCALITA' VACCHERECCIA -  
INTERVENTO DI TRASFORMAZIONE URBANISTICA "C-V3"

**ELABORATO**

PIANO QUOTATO E SEZIONI TERRENO  
STATO AUTORIZZATO

**PROGETTISTA**

Dott. Arch. ZANNA Valerio  
(Ordine degli Architetti della provincia di Firenze al n. 7327)

---

**TAVOLA**

A05/a

SCALA RAPPRESENTAZIONE

**PROPRIETA'**

**IMMOBILIARE ACROS S.R.L.**  
SOCIO UNICO  
VIA V. VENETA, 116 - 01197 ROMA  
P. IVA C.F. / 0839851001

---

NUM. ARCHIVIO	FILE	FILE STAMPA
052/2020 C	0522020_A00lotvariante.dwg	.....
DATA REVISIONE	REVISIONE	DESEGNAZIONE
DICEMBRE 2024	.....	.....

---

VARIANTE	DATA REVISIONE	DESEGNAZIONE	REVISIONE	DESEGNATO

---

SPAZIO A DISPOSIZIONE DELL'ENTE PER TITOLI E PAROLE