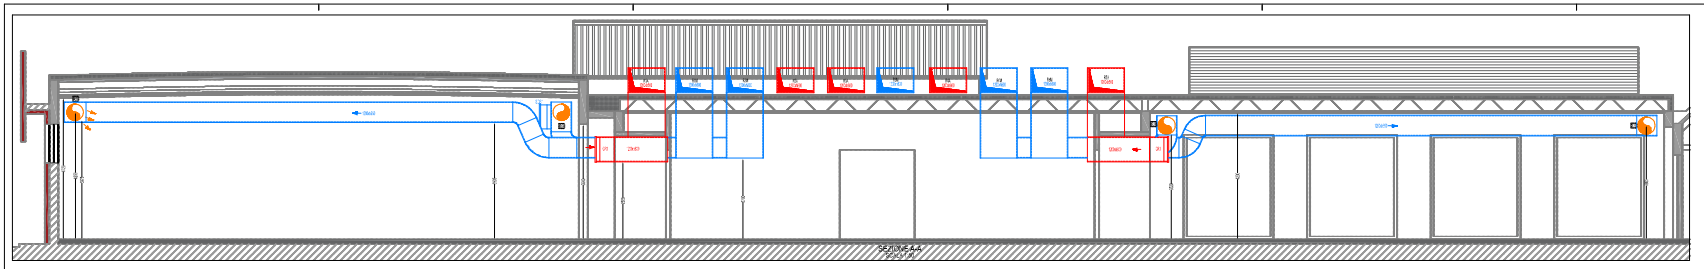

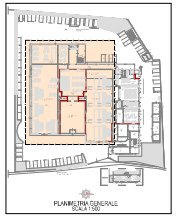

NOTE

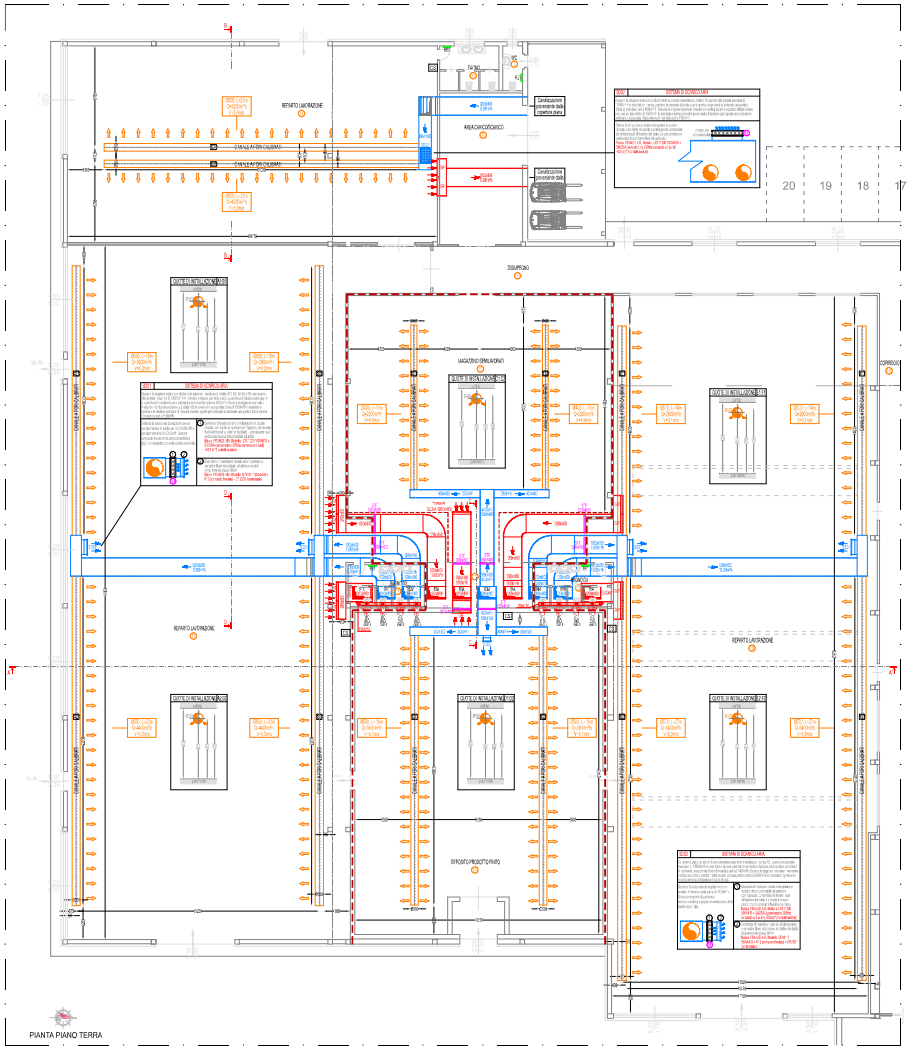

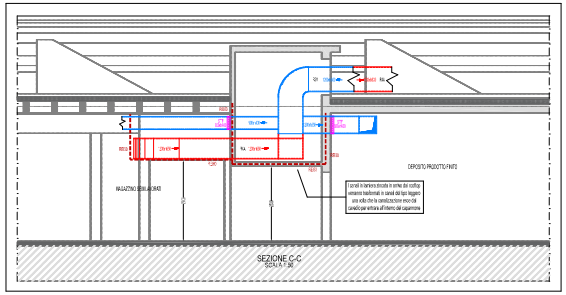

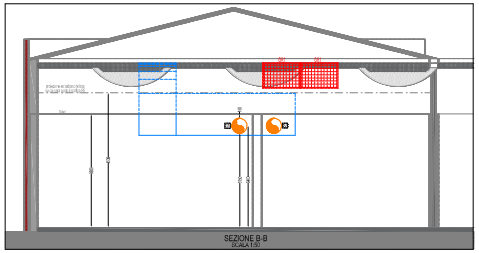

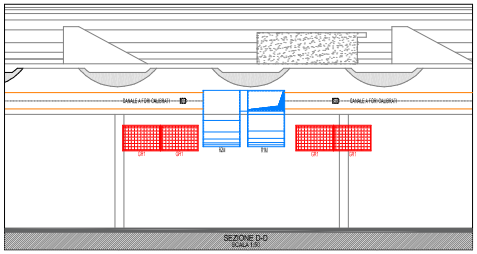

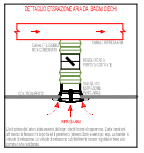

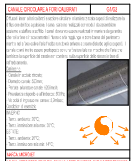

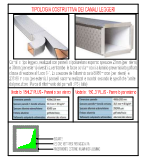

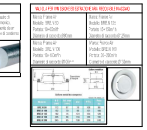

qubiloto
Studio Tecnico Associato
Ing. Gianluca Tozzi
Ing. Simone Marino
via Prima Strada Lavagnina, 78 - TERRANUOVA BRACCIOLINI (AR)
telefax 0575 97 39 660

Committente:

BARCHIELLI S.r.l.

Oggetto:

PROGETTO IMPIANTO DI CLIMATIZZAZIONE
in unità artigianale e produttiva posta in
Via Malpasso n°19, Fraz. Vasciarecchi - Cavriglia (AR)

IMPIANTO A TUTT'ARIA ESTERNA CON ROOFTOP
PIANTA PIANO TERRA CIRCUITI AERAULICI
REPARTI DI LAVORAZIONE

Progettisti:

Ing. Gianluca Tozzi

Imprese esecutrici:

Disegnato:	S.M.	Data:	17/07/2023	Scala:
Approvato:	G.T.	Data:	17/07/2023	1:100
File:	CLI5	Progetto:		

4	10/09/2023		S.M.	G.T.
3	10/09/2023		S.M.	G.T.
2	05/09/2023		S.M.	G.T.
Revisione	Data	Descrizione	Disegnato	Approvato