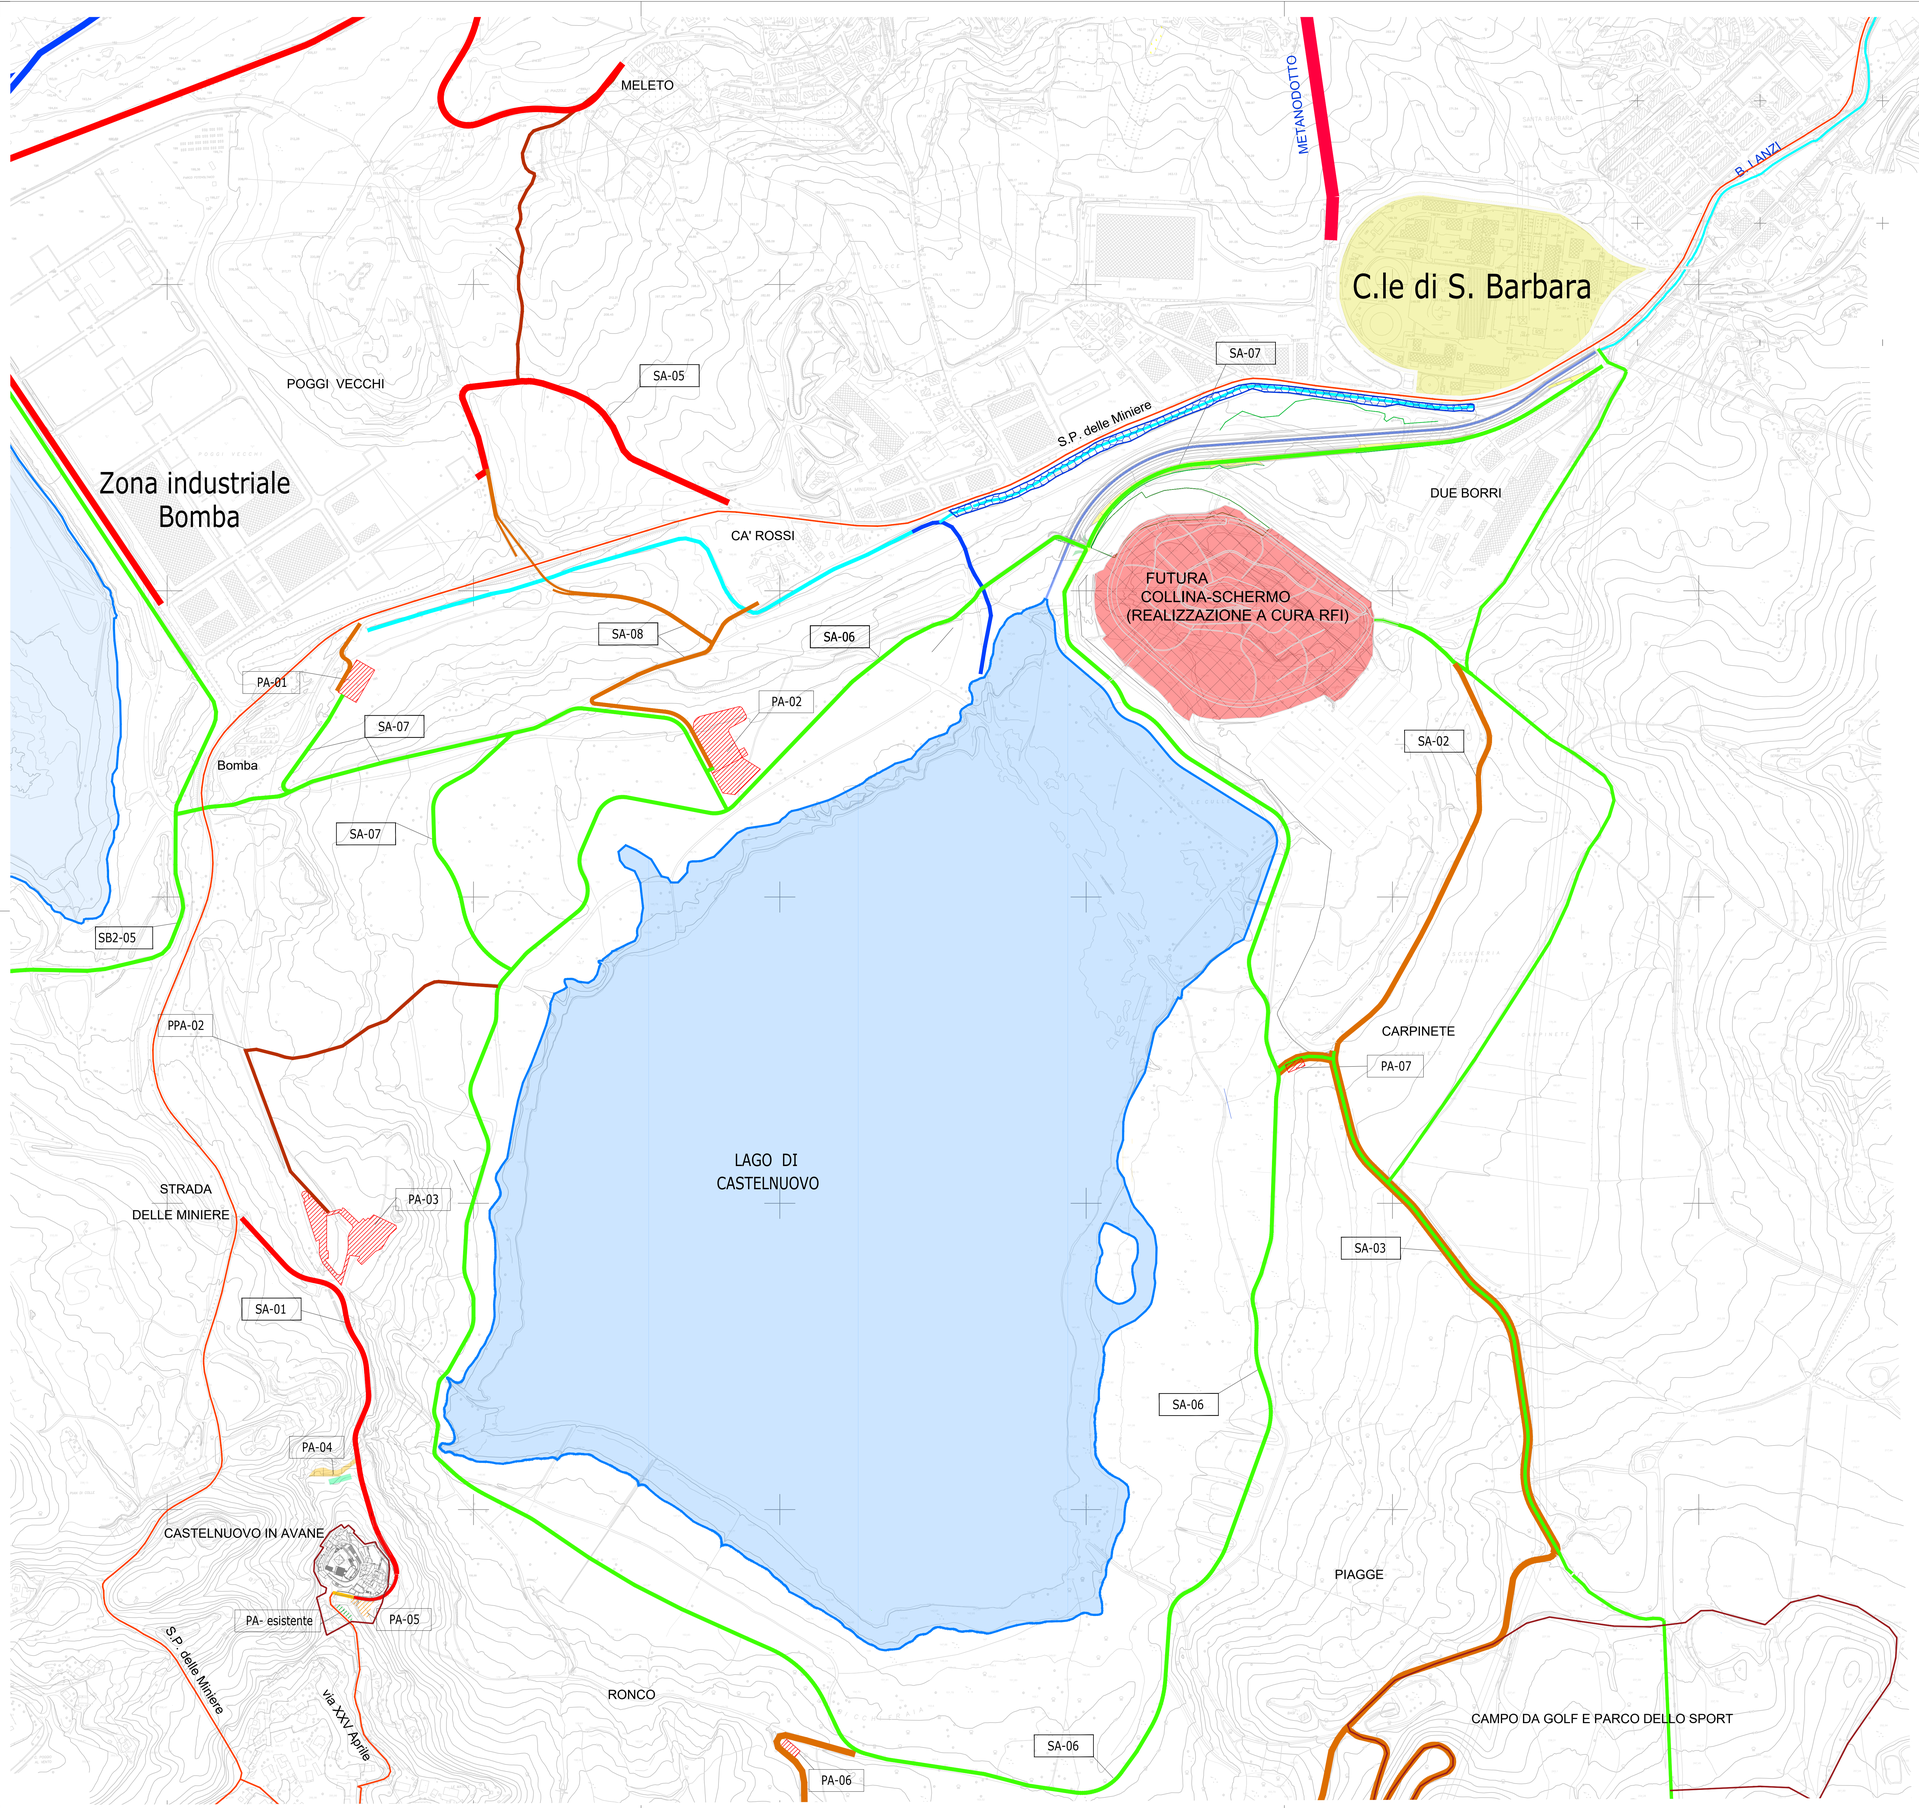

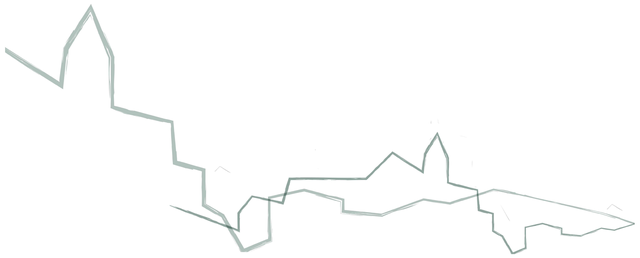

PROGETTO ARCHITETTONICO

ARCHEA

ARCHEA ASSOCIATI
Lungarno Benvenuto Cellini, 13
50125 Firenze (FI)
+39 055 6580127
archea.associati.srl@pec.it

ARCHITETTO
Arch. Giovanni Polazzi

PROGETTO STRUTTURALE, IMPIANTI E ANTINCENDIO

GPA PARTNERS

GPA Partners
via Leone X, 3
52129, Firenze (FI)
+39 055 4468291
info@gpapartners.com

INGEGNERE
Ing. Giovanni Cardinale

PROGETTO DI RESTAURO

Valentini Ventura
Restauro Opere D'arte srl
Via Camillo Benso Conte di Cavour, 169
50019 Sesto Fiorentino (FI)

DOTT.
Dott.ssa Daniela Valentini

PROGETTO ACUSTICO

Sacha Slim Bouhageb
Via Pian d'Albero, 4
50012 Bagno a Ripoli (FI)
+39 055 5390104
ssb@2sb.it

INGEGNERE
Ing. Sacha Slim Bouhageb

Finanziato dall'Unione europea
NextGenerationEU

MISSIONE 1: Digitalizzazione, innovazione, competitività e cultura

COMPONENTE 3: Cultura 4.0

MISURA 2: "Rigenerazione di piccoli siti culturali, patrimonio culturale, religioso e rurale"

INVESTIMENTO 2.1: " Attrattività dei borghi storici"

Linea d'intervento A Progetti pilota per la rigenerazione culturale, sociale ed economica dei borghi a rischio abbandono e abbandonati

PROGETTO IDRAULICO

CHIARINI & ASSOCIATI INGEGNERIA CIVILE E AMBIENTALE

Chiarini Associati
Ingegneria Civile Ambientale
Via Galileo Ferraris, 63
52100 Arezzo

INGEGNERE
Ing. Remo Chiarini

VERIFICA ARCHEOLOGICA

STUDIO MATTIOLI
Ambiente · Ingegneria · Energia

STUDIO MATTIOLI
Via Santo Stefano, 30
40125 Bologna (BO)
+39 051 6449001
studio.mattioli@studiomattioli.com

DOTT.
Dott. Gonzalez Muro

PROGETTO

Rigenerazione culturale, sociale ed economica dell'antico Borgo di Castelnuovo in Avane

ACDC-AVANE CENTRALE CREATIVA (CUP: G37B22000180006) LOTTO FUNZIONALE 2B
PFTE art 23 comma 5 bis, 6 D.Lgs 50/2016

INDIRIZZO

Castelnuovo dei Sabbioni
Comune di Cavriglia 52022 (AR), Italia

COMMITTENTE

Comune di Cavriglia

INDIRIZZO

Viale Principe di Piemonte, 9
52022 Cavriglia AR

CODICE ELABORATO

PFTE-PT-G-4.1-R_0

ELABORATO

PLANIMETRIA GENERALE D'INQUADRAMENTO PROGETTUALE A LIVELLO TERRITORIALE

FASE DI PROGETTO - DISCIPLINA

REVISIONE N°	DATA	DESCRIZIONE
1	20-03-2024	Prima emissione

SCALA

DATA

20/03/2024

SPAZIO RISERVATO ALL'AMMINISTRAZIONE

La riproduzione del presente disegno è vietata a termini di legge senza l'esprezza preventiva autorizzazione