


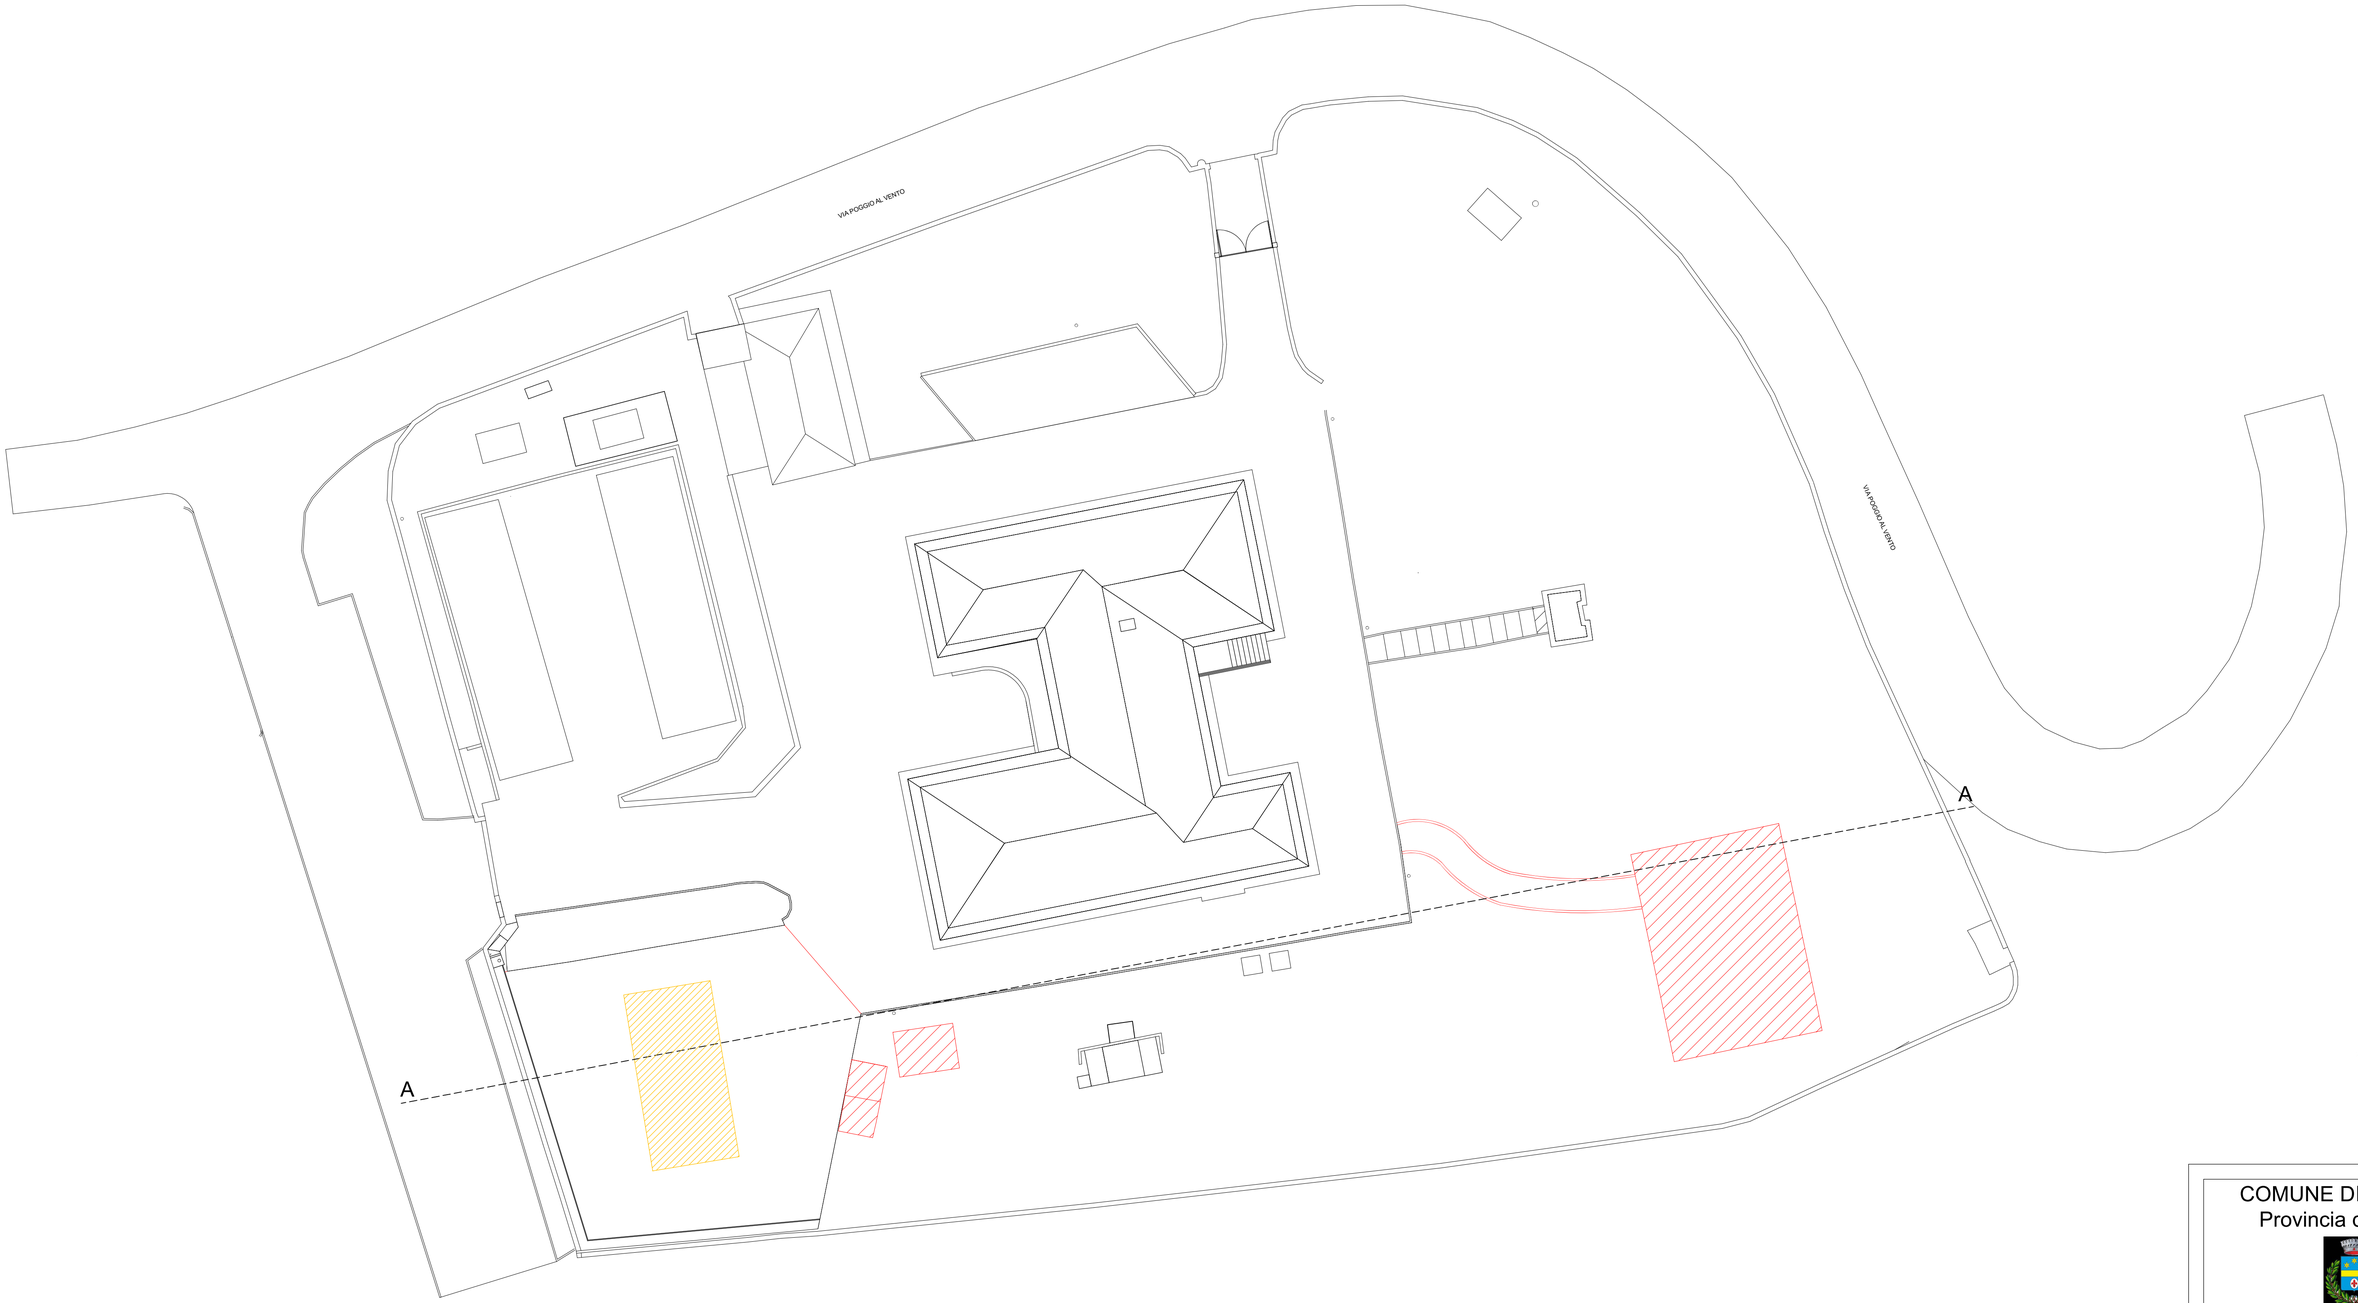

Sezione prospettica A-A

COMUNE DI CAVRIGLIA
Provincia di AREZZO

Firma Proprietà	Firma Progettista

Committente: **Marcale SRL**

Progetto: **Piano Attuativo Poggio al Vento**

Ubicazione: Località Massa dei Sabbioni Via poggio al Vento, 283

Numero Tavola: 08

Titolo Tavola: **Stato sovrapposto aree esterne**

Scala Disegno	Data
1:200	**Luglio 2026**
Disegnato da	Approvato da

Studio di Progettazione
Architetto Giuseppino Pulicanò
Via Gaetano Pilati, 50 50063
Figline e Incisa Valdarno
cell:3476934115
email: giuseppe.pulicano@tiscali.it