


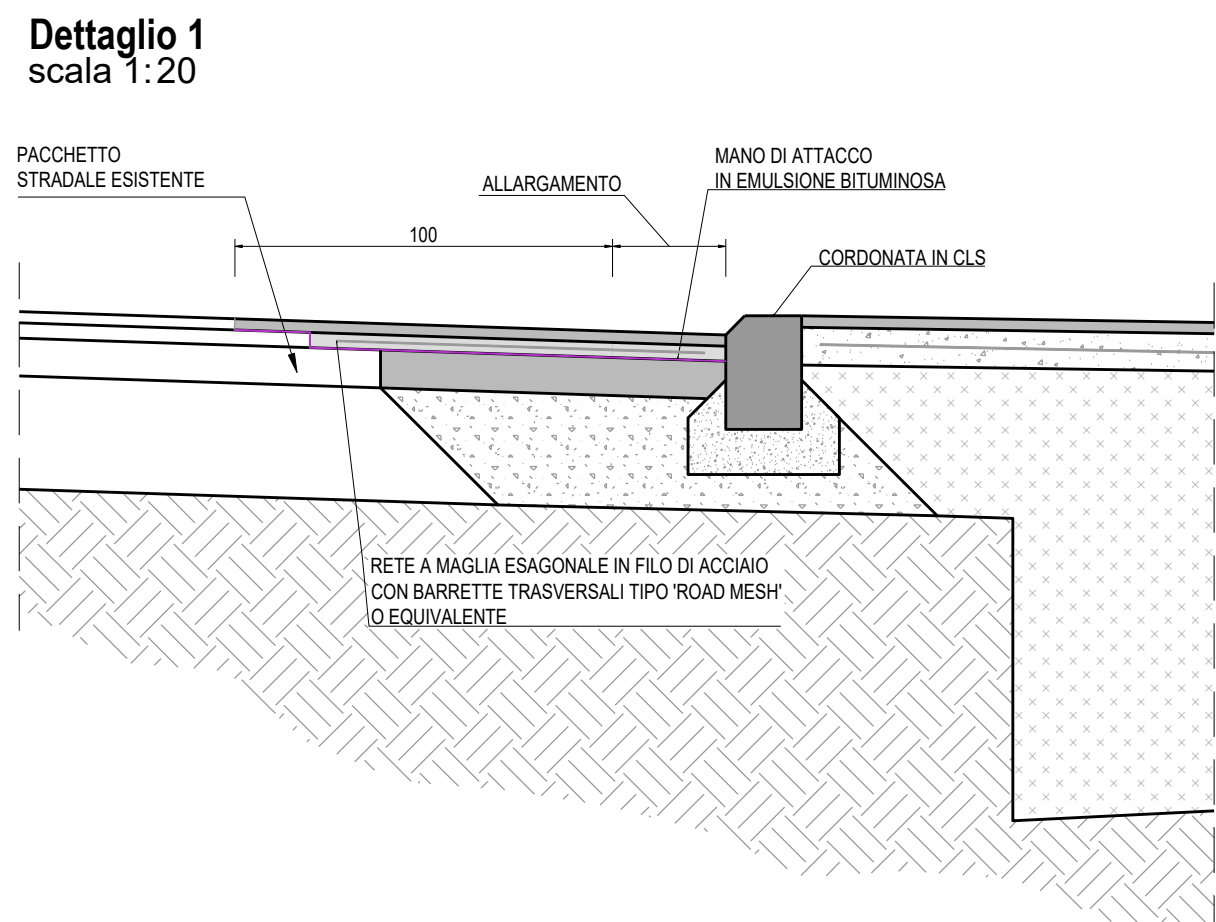
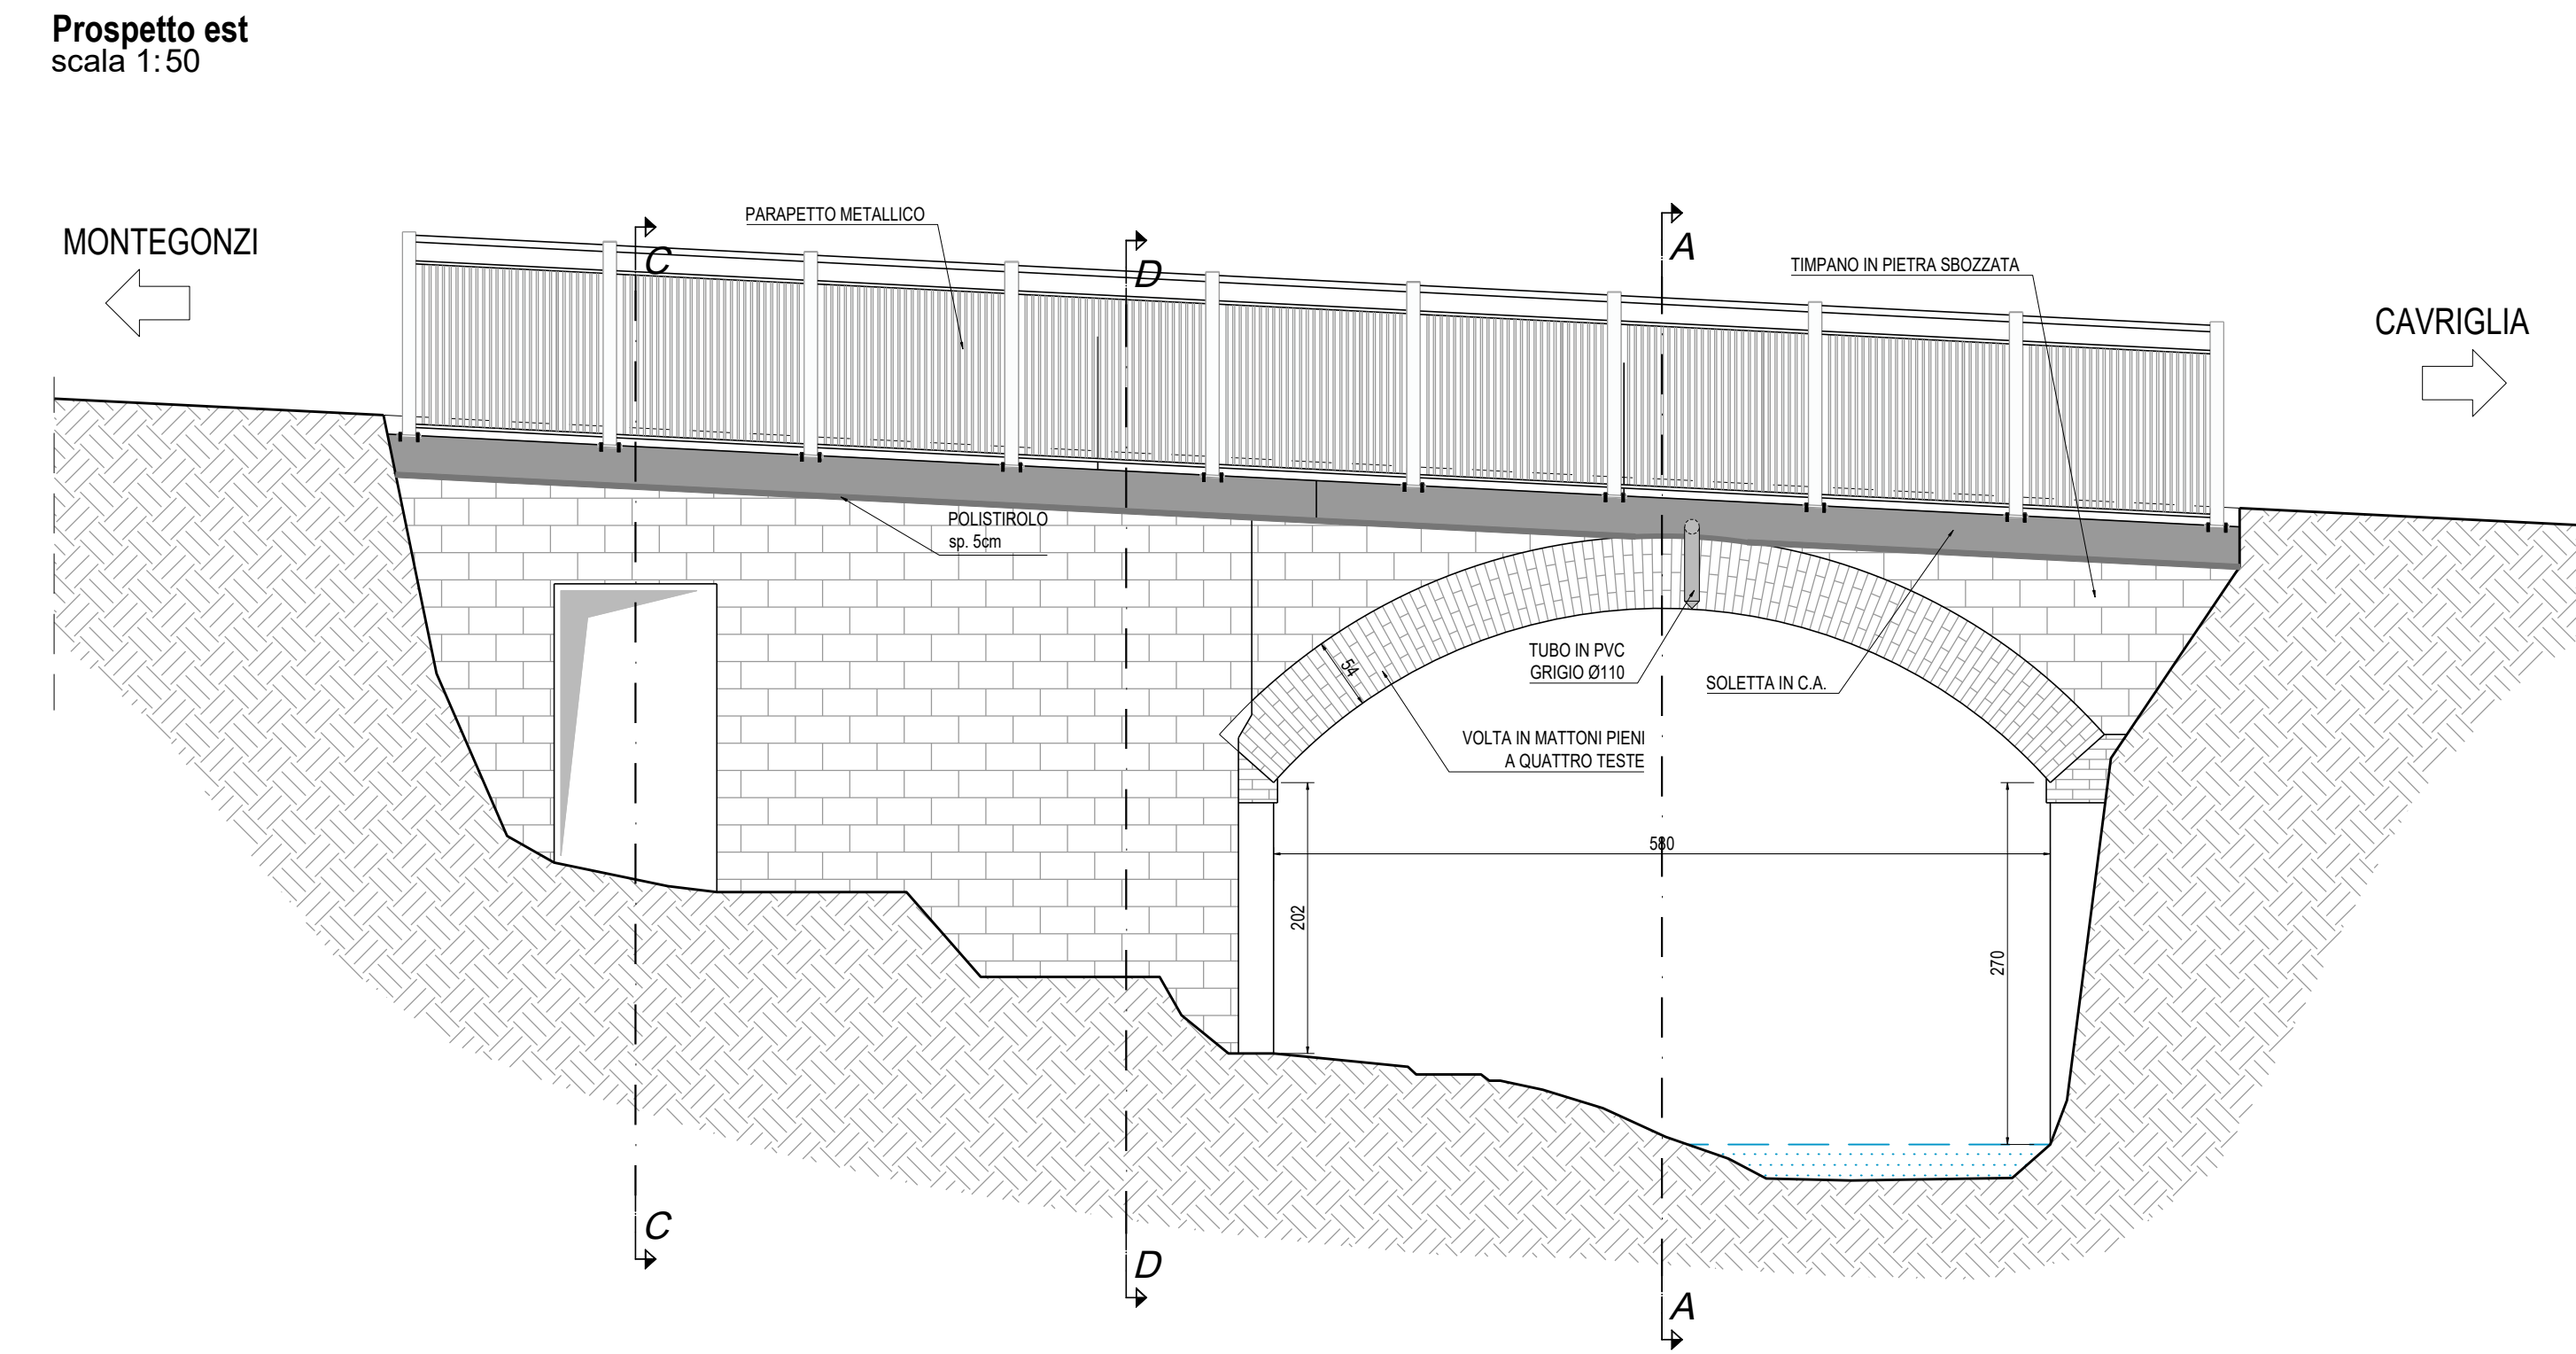
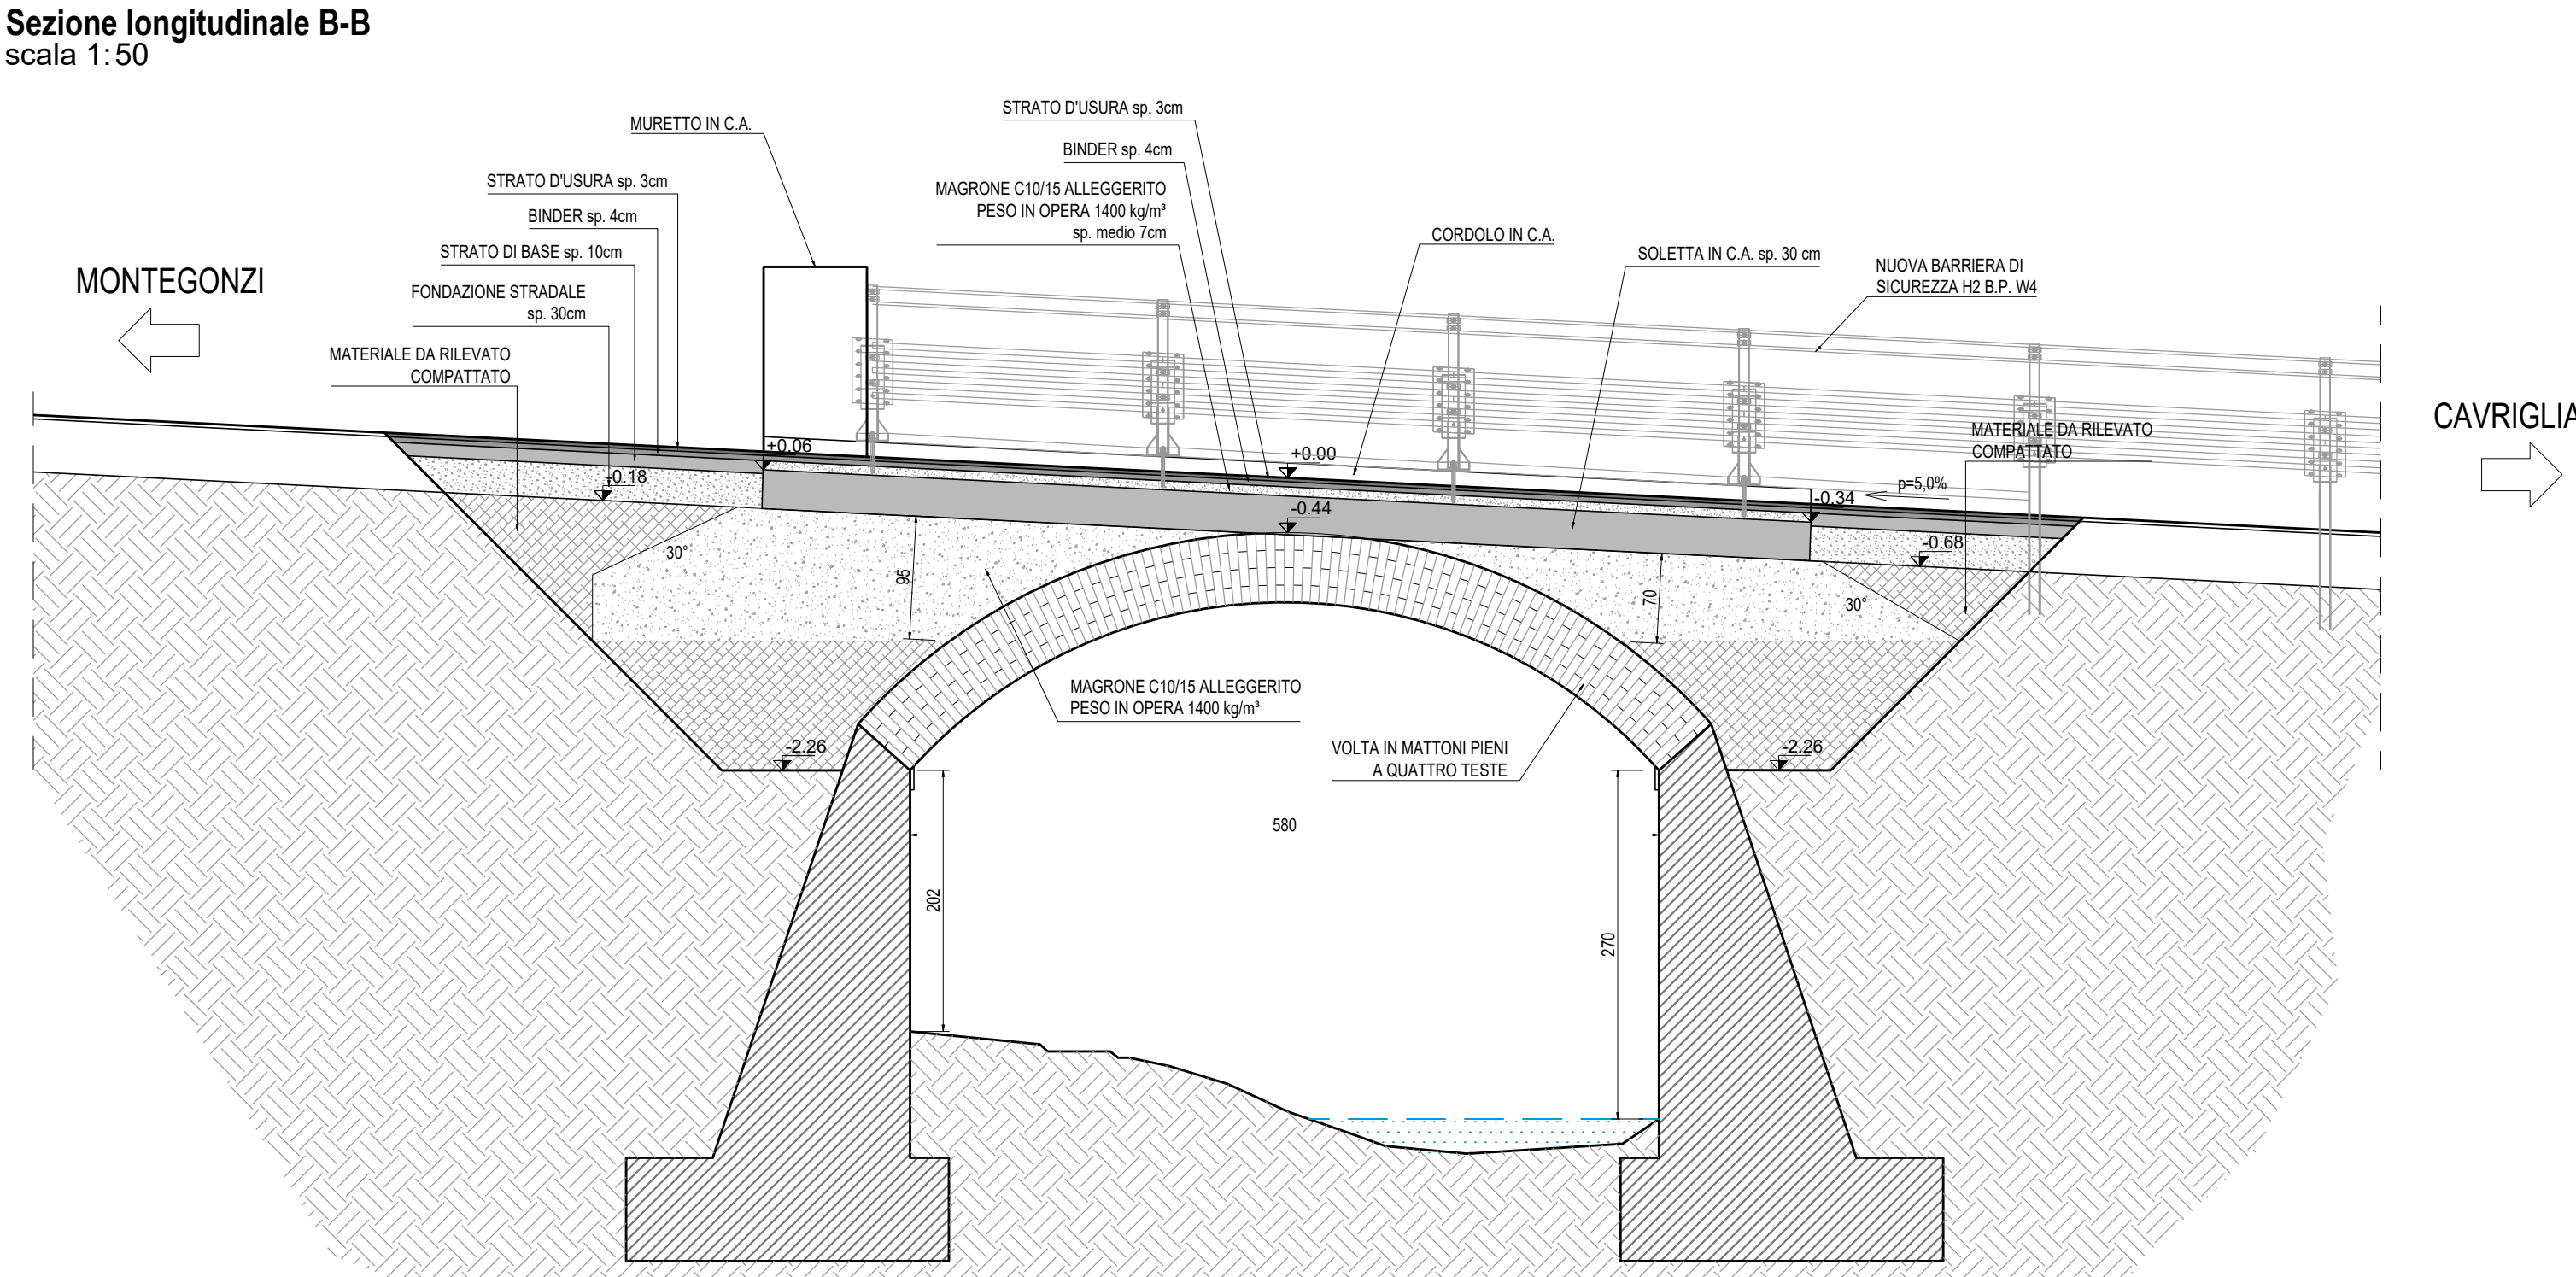
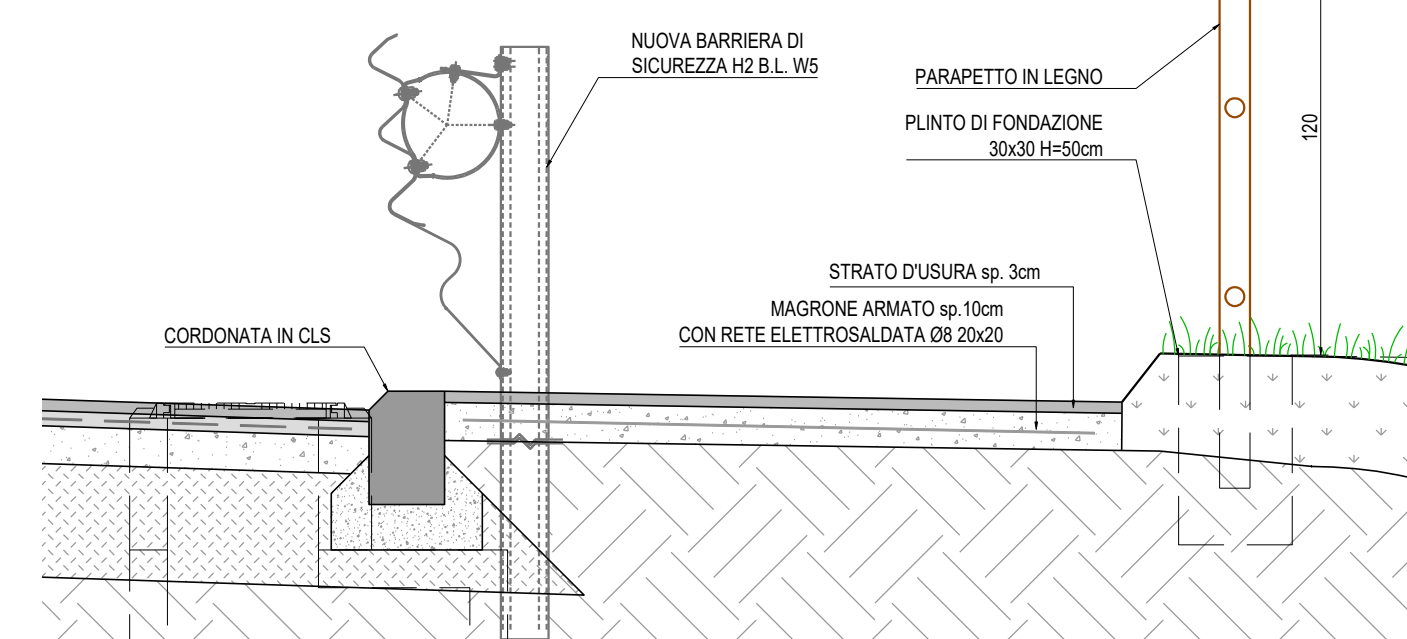
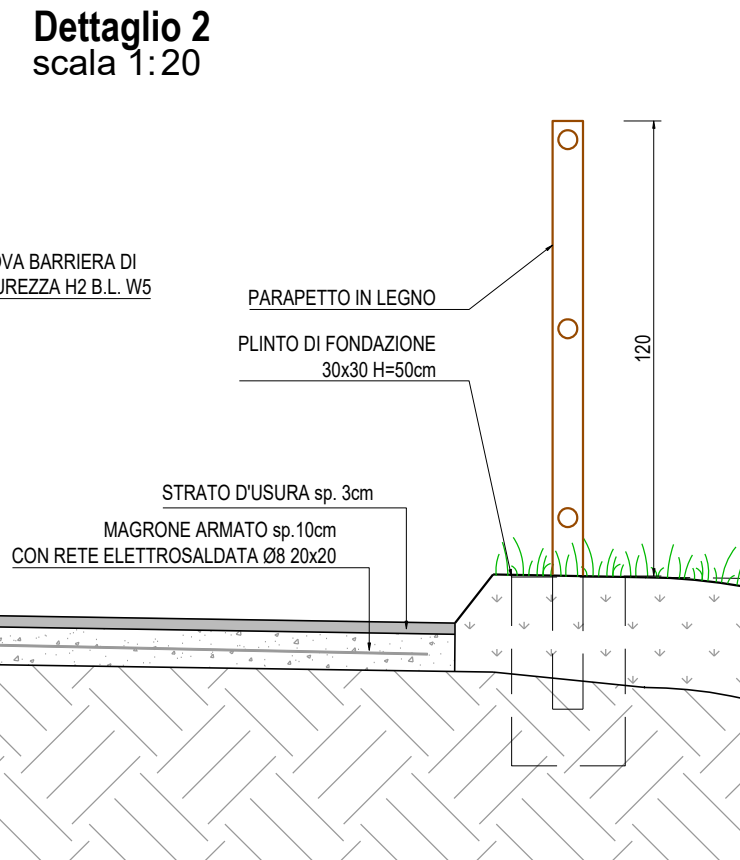
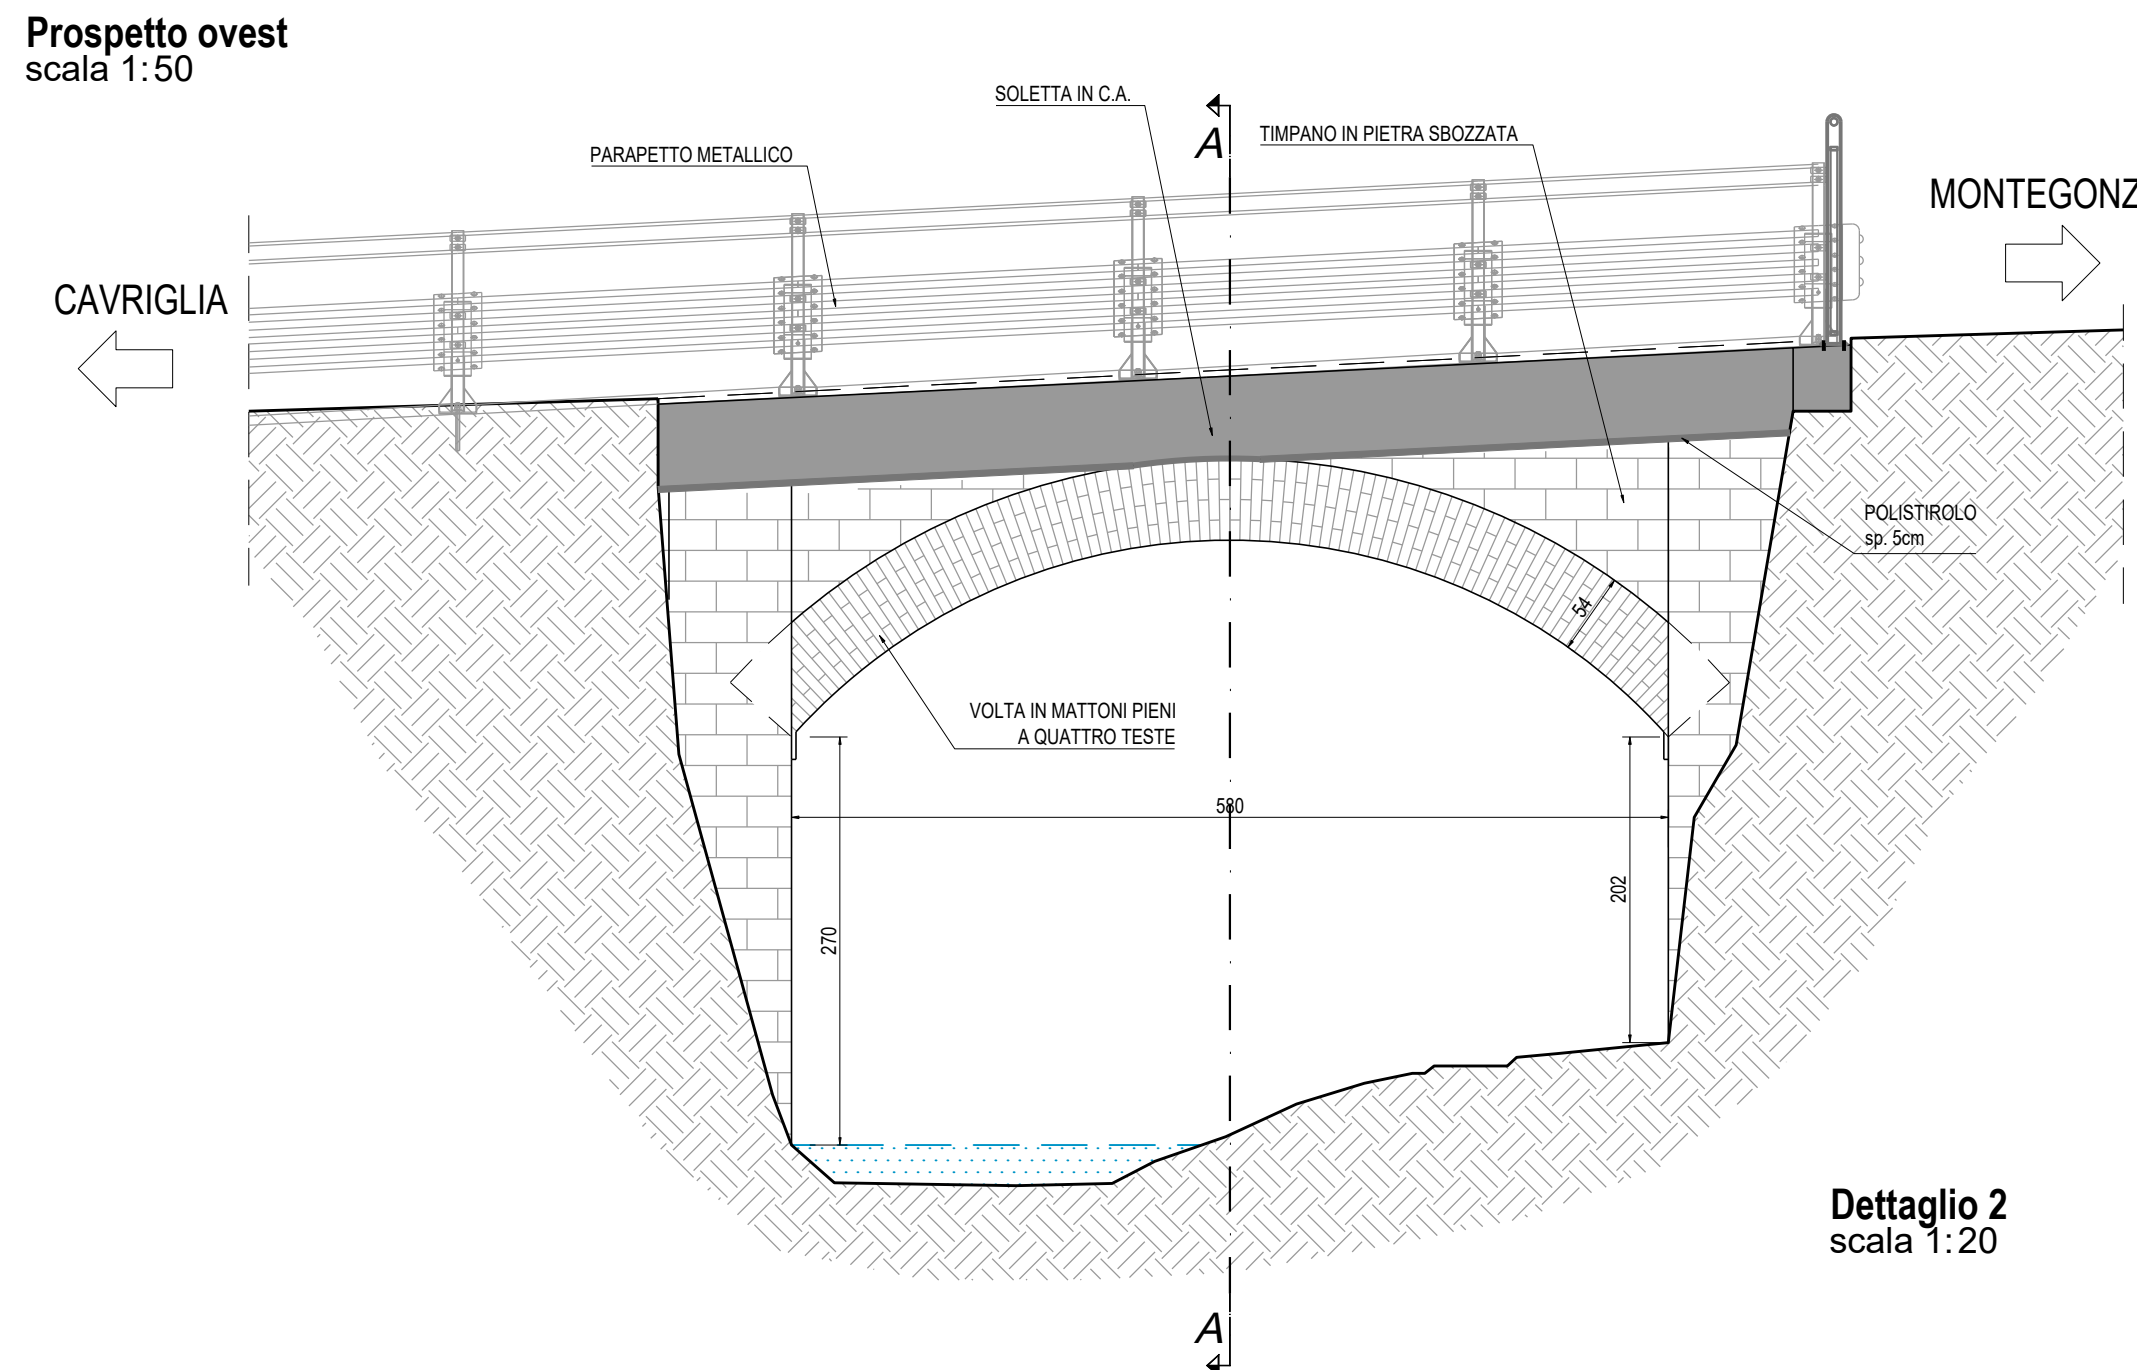
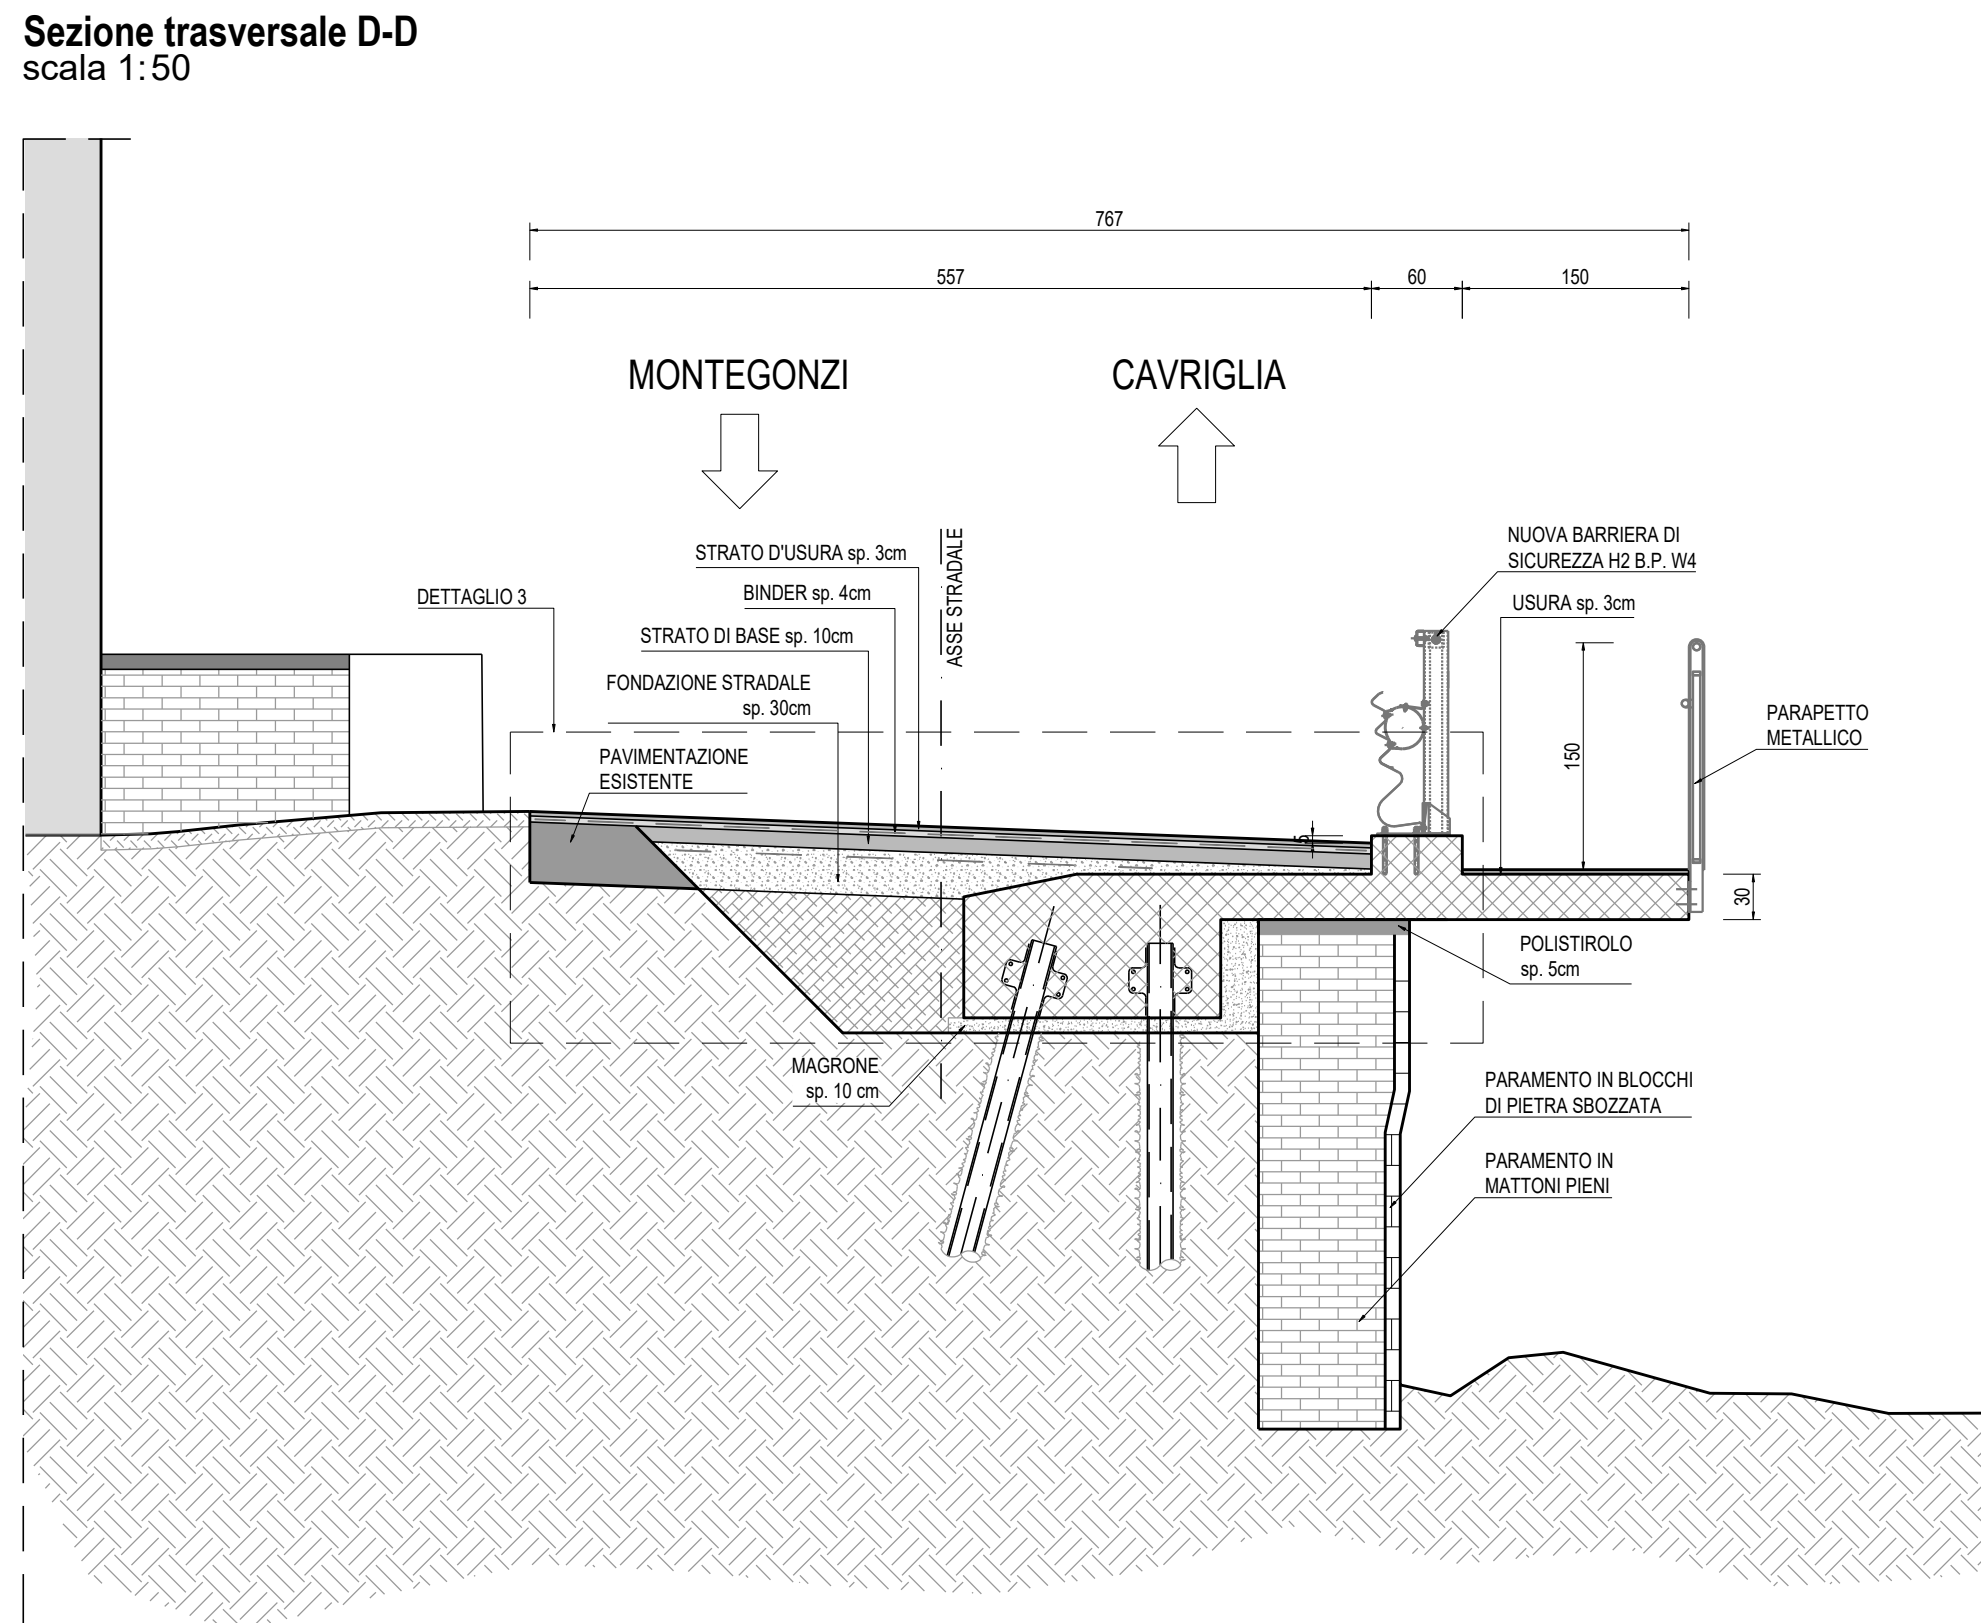
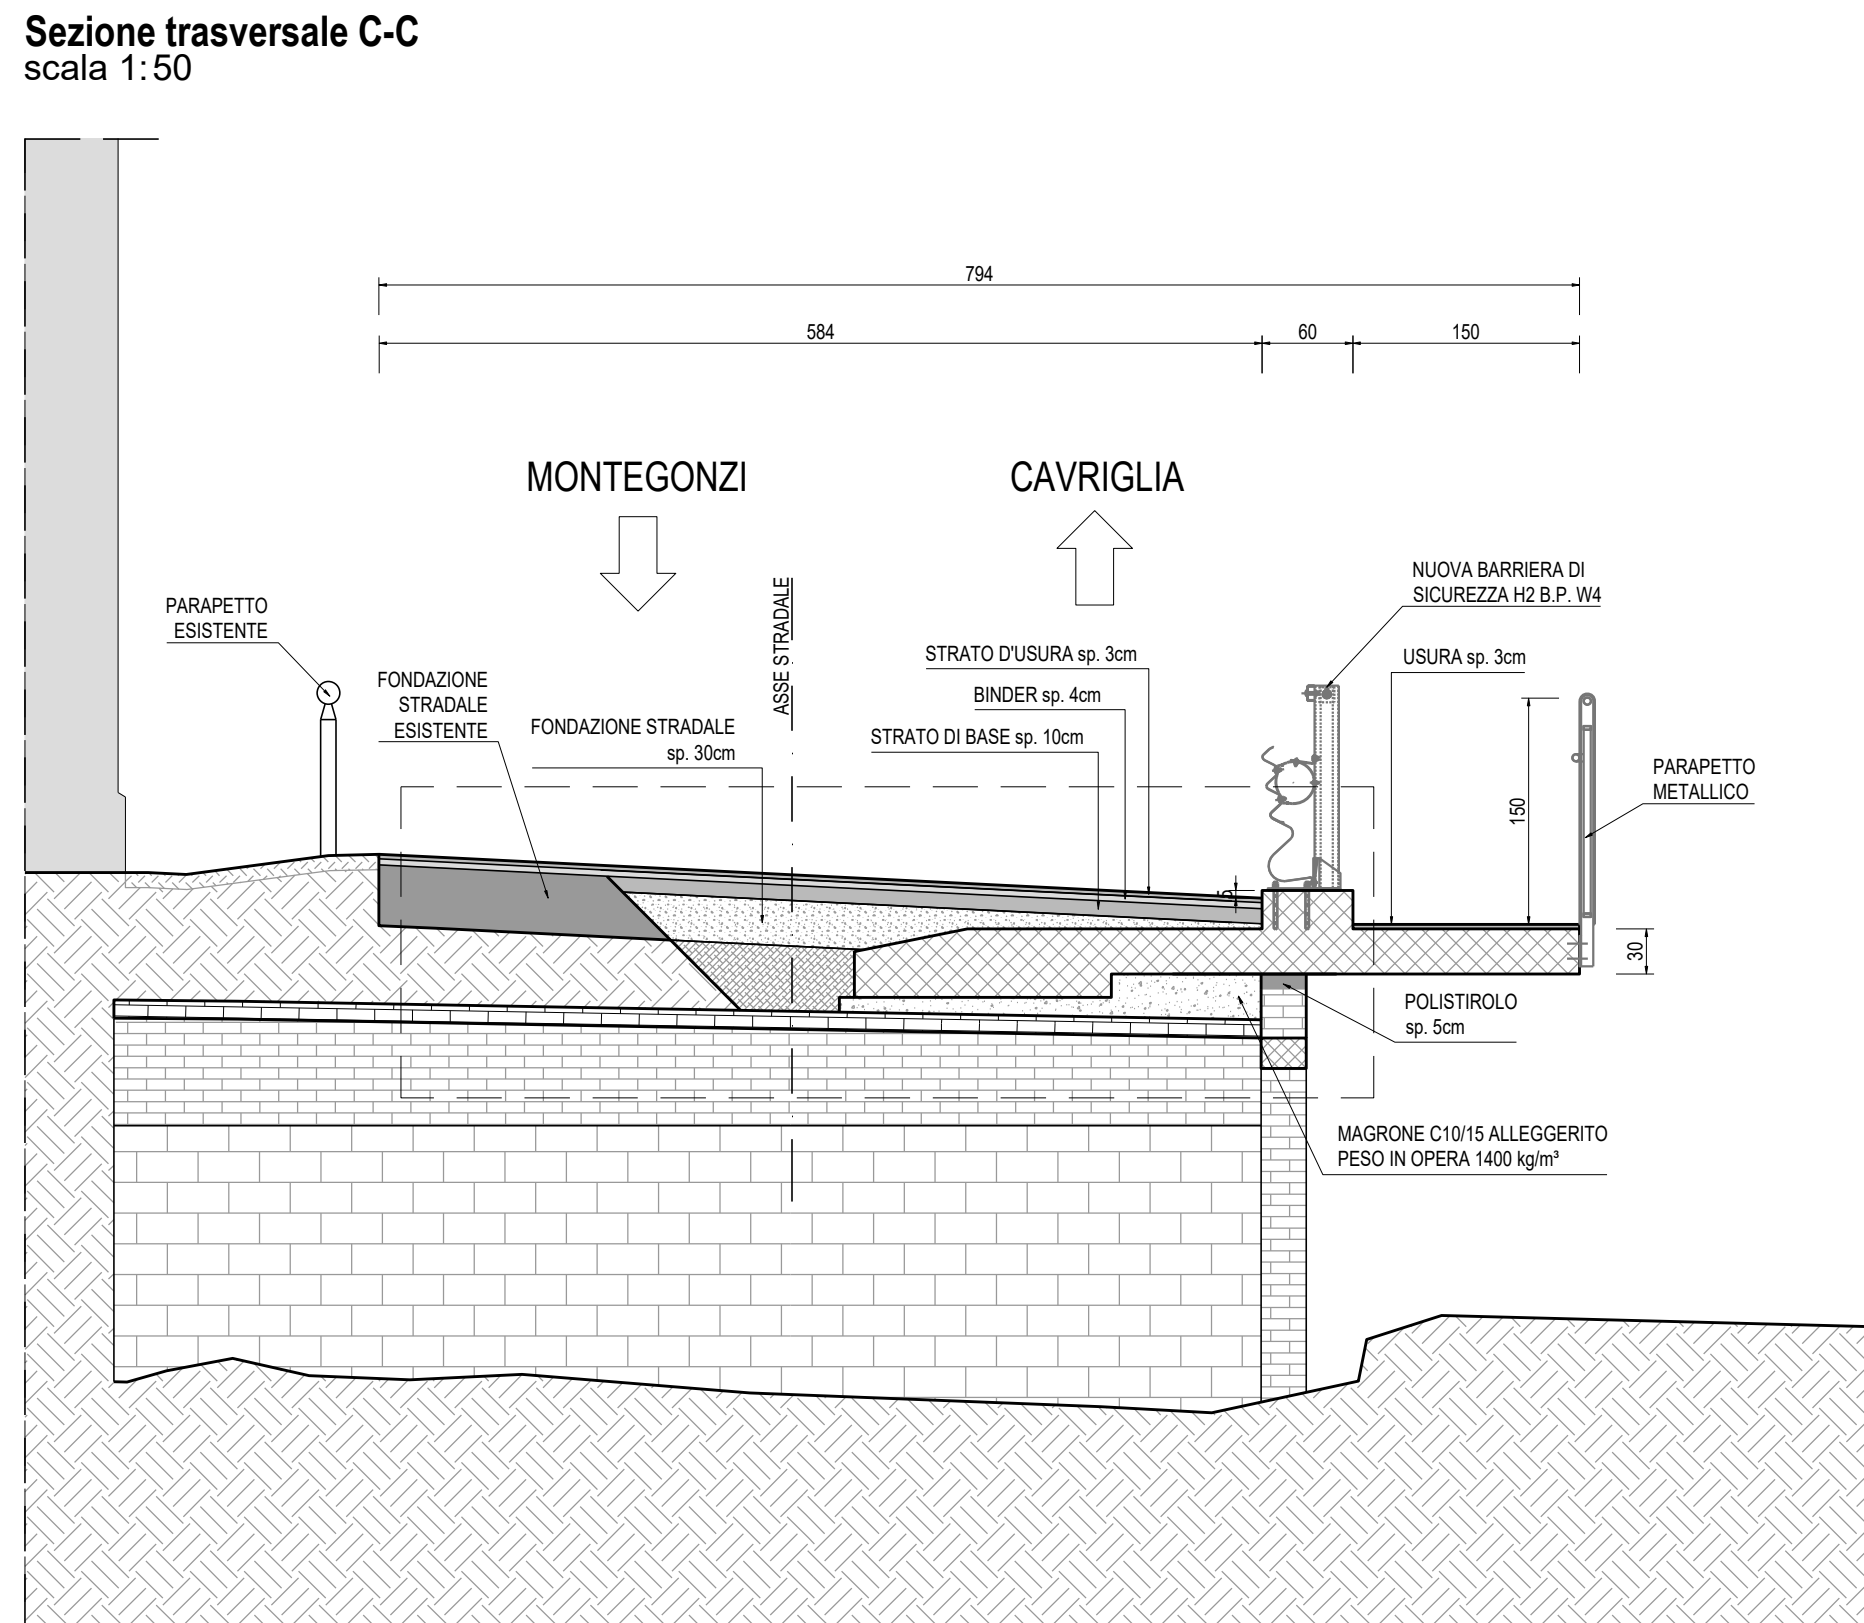


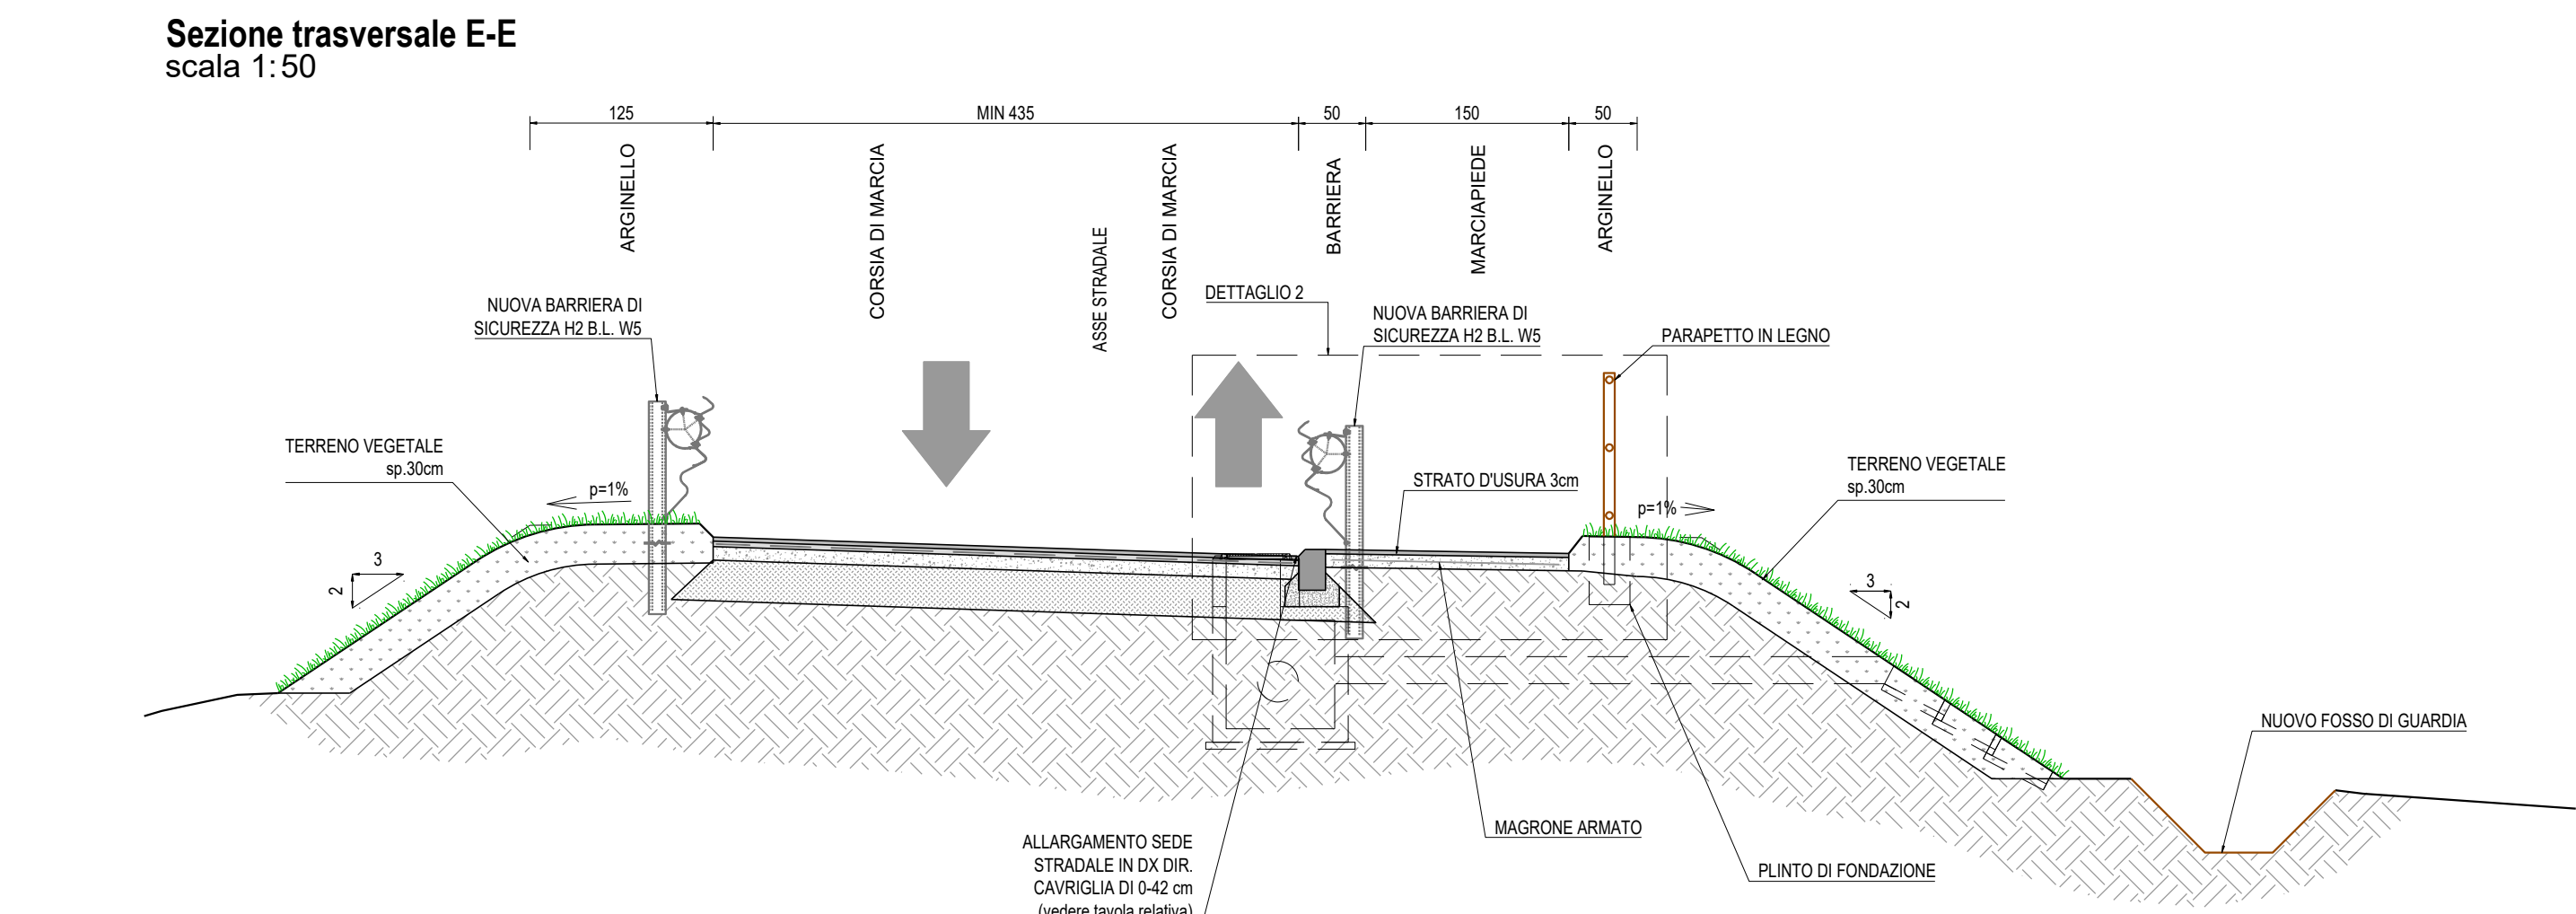

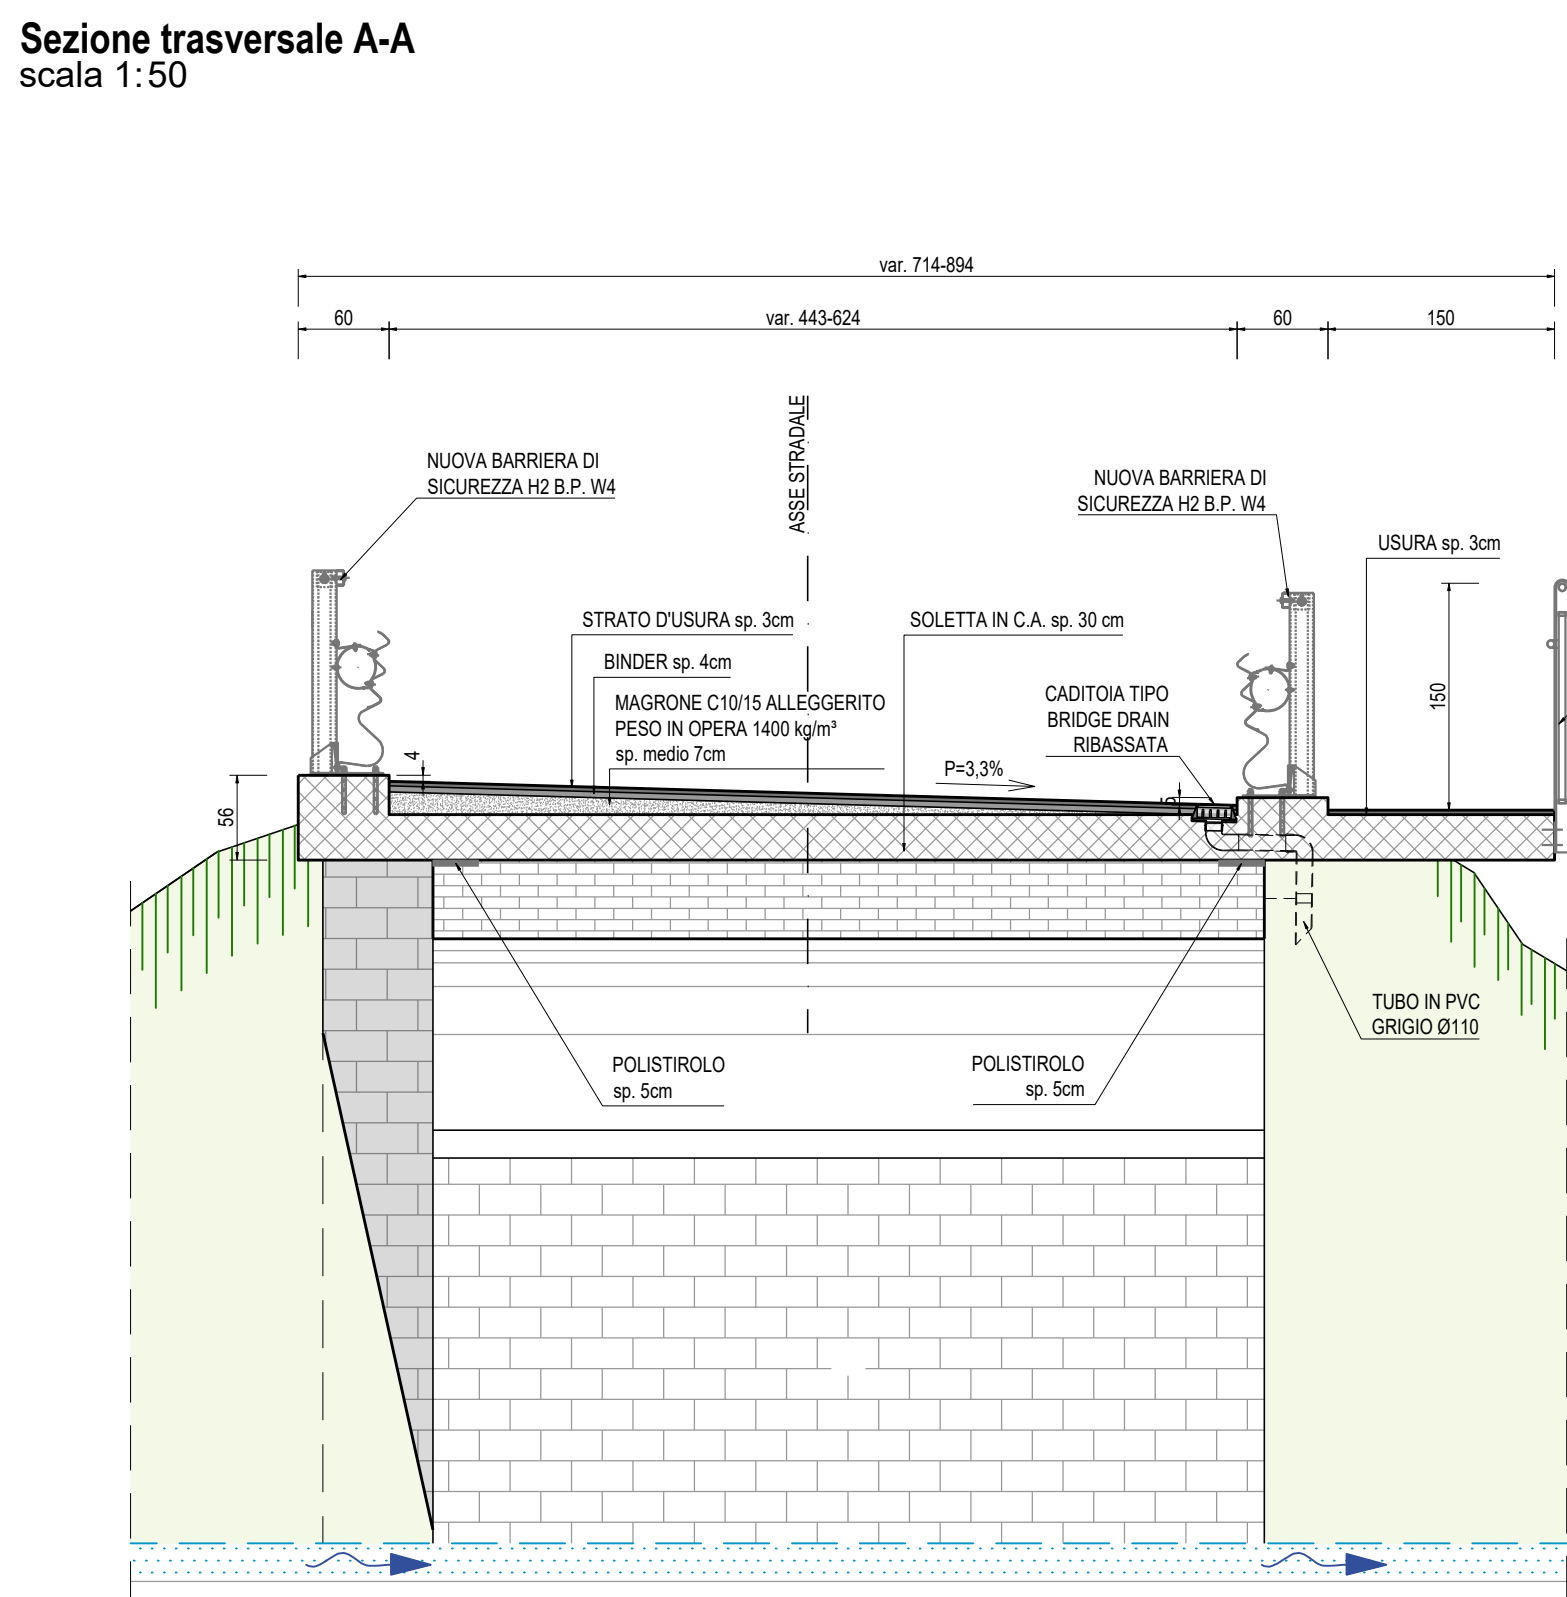

PROVINCIA DI AREZZO
Comune di Caviglia

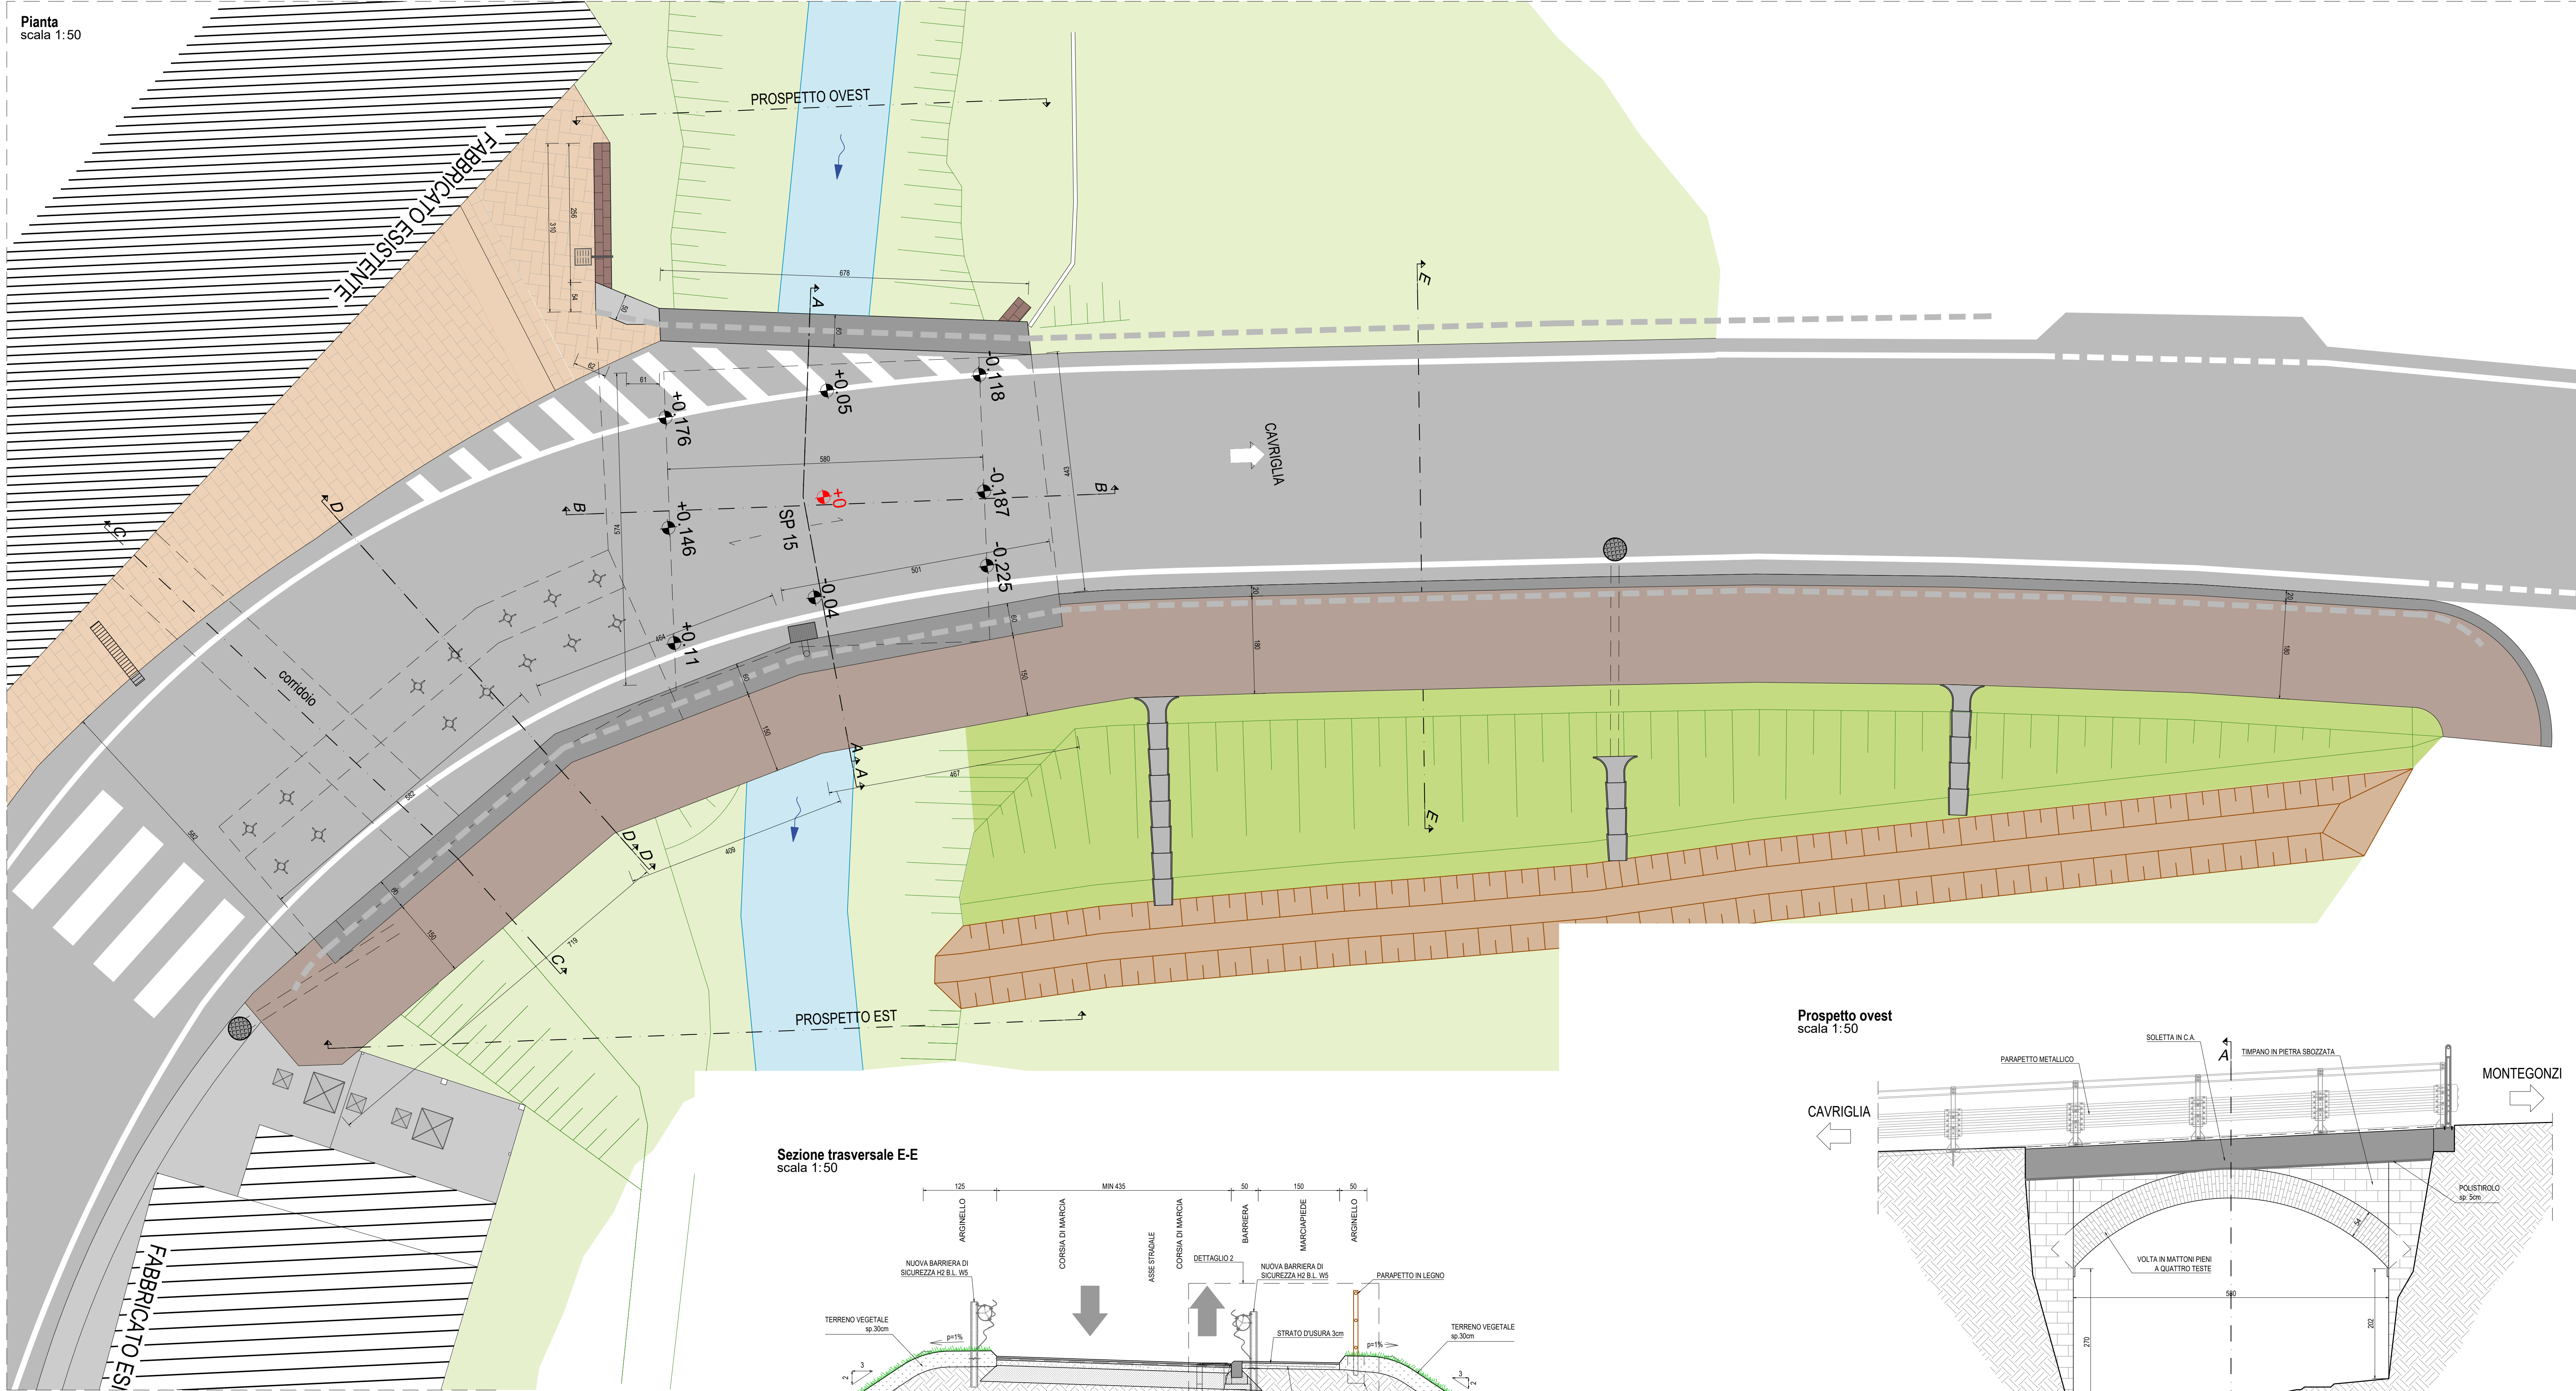

OGGETTO:
SERVIZIO TECNICO DI INGEGNERIA ED ARCHITETTURA PER PROGETTAZIONE DEFINITIVA ED ESECUTIVA, DIREZIONE LAVORI, COORDINAMENTO DELLA SICUREZZA IN FASE DI PROGETTAZIONE ED ESECUZIONE RELATIVO ALL'INTERVENTO DI "LAVORI DI MANUTENZIONE STRAORDINARIA DI RIPARAZIONE DEL PONTE SULLA S.P. 15 DI MONTAGONZI, km. 0+750, LOCALITÀ CAMENATA, COMUNE DI CAVIGLIA".
CUP: I37H21005400001 - CIG 8981078CD3

PROGETTISTA ARCHITETTONICO
Arch. Laura Bonora

PROGETTISTA STRUTTURALE
Ing. Lorenzo Azzolini

DIRETTORE TECNICO
Ing. Giuseppe Caruso

PROGETTAZIONE
AZ SRL
SOCIETÀ DI INGEGNERIA

A2 S.r.l. Consulting & Commercial Engineering
Sede Legale e Operativa:
Via Zucchini 61, 44122 Ferrara

C.F. e Partita IVA 03243362985
Tel / Fax: 0532-769188
info@azec.it - www.azec.it

PROGETTO DEFINITIVO
ELABORATO: STATO DI PROGETTO
PIANTA, SEZIONE, PROSPETTI

Rev.	Data	Descrizione	Redatto	Verificato	Approvato	Codice Commessa
01						01/2022
02	MARZO 2024	AGGIORNAMENTO	M.C.	L.B.	C.G.	ES
03	OTTOBRE 2023	AGGIORNAMENTO	A.Z.	L.B.	C.G.	ES
04	DICEMBRE 2022	PRIMA EMISSIONE	M.C.	L.B.	C.G.	ES

WBS

01

DEF

SETTORE

STR

FASE

TAV

NOVITÀ FILE

DEF-STR-TAV-04 SdP pianta-prop-ser

Il presente progetto, di esclusiva proprietà di AZ S.r.l., non può essere riprodotto né reso noto a terzi senza autorizzazione. Ogni riproduzione senza permesso è vietata e punibile.