



PLANIMETRIA CON DESTINAZIONE E DIMENSIONE DELLE AREE PUBBLICHE
Scala 1:500

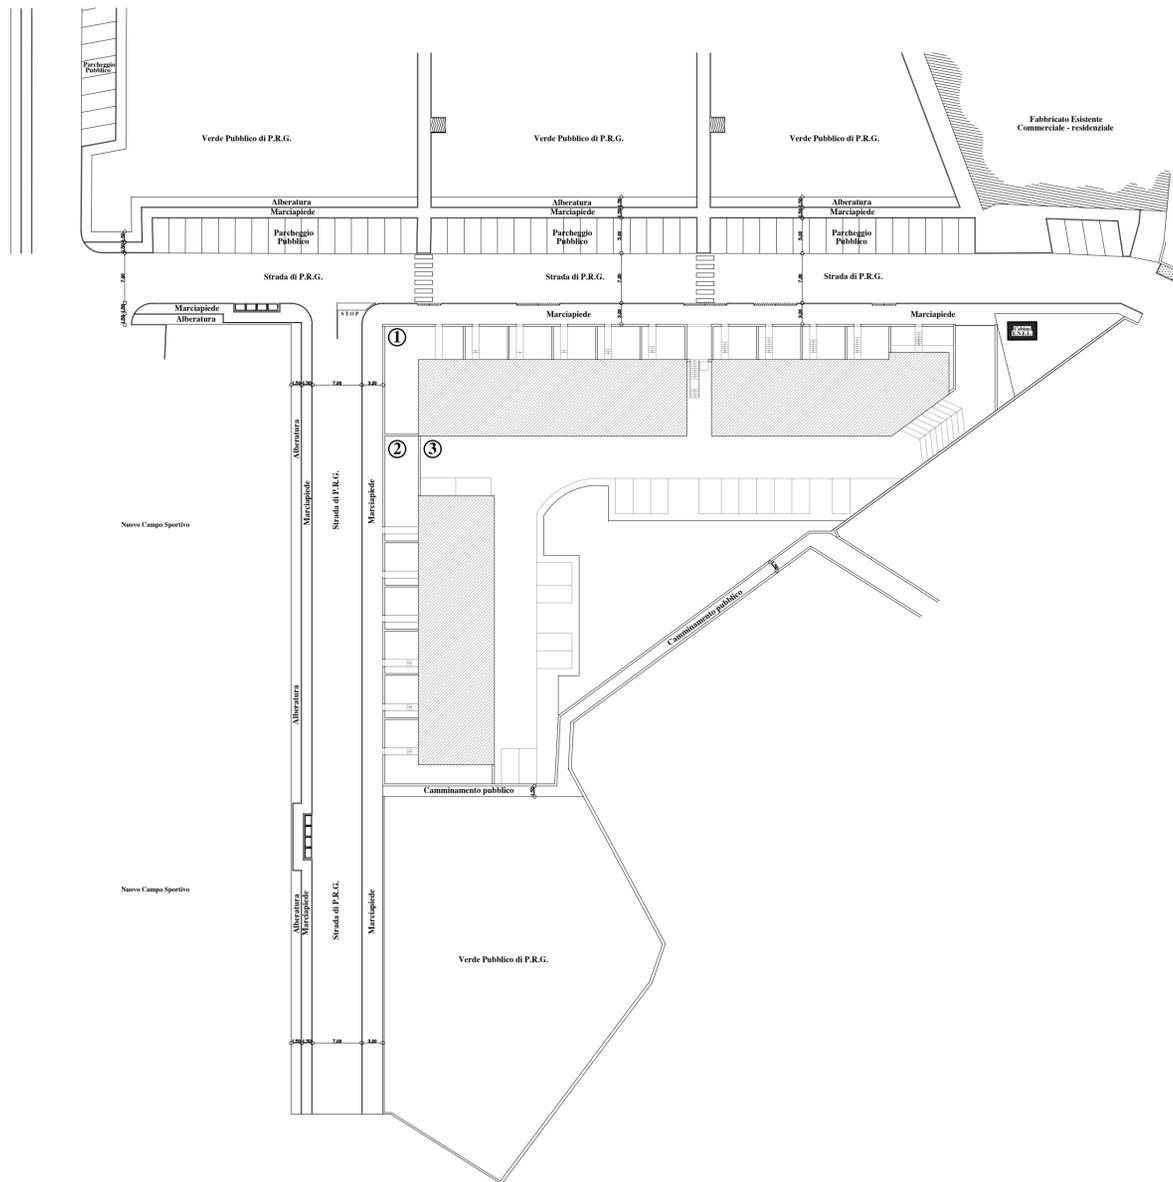

PLANIMETRIA CON DESTINAZIONE E DIMENSIONE DELLE AREE PRIVATE
Scala 1:500

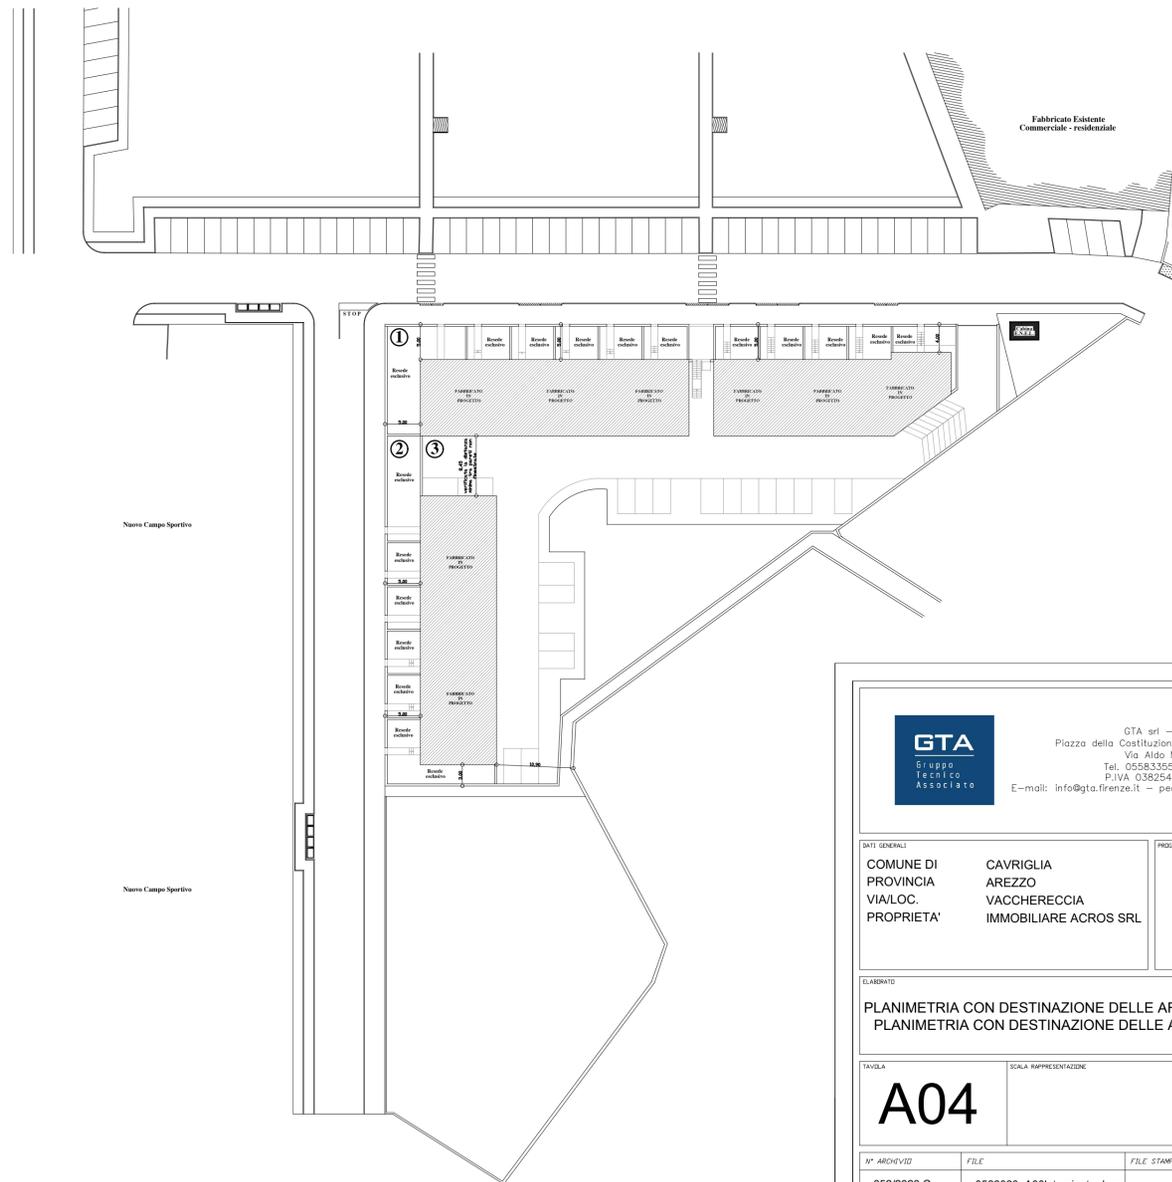

GTA
Gruppo Tecnico Associato

GTA srl - Gruppo Tecnico Associato srl
Piazza della Costituzione n.96, 50064 Figline e Incisa Valdarno (FI)
Via Aldo Moro n.3 52022 Cavriglia (AR)
Tel. 0558335562/055966185 - fax 0558336651
P.IVA 03825420486 - Cod. Fisc. 03825420486
E-mail: info@gta.firenze.it - pec: gruppotecnicoassociato@pec.it - www.gta.firenze.it

<p>COMUNE DI CAVRIGLIA PROVINCIA AREZZO VIA/LOC. VACCHERECCIA PROPRIETA' IMMOBILIARE ACROS SRL</p>		<p>PROGETTO VARIANTE C PIANO DI LOTTIZZAZIONE IN LOCALITA' VACCHERECCIA - INTERVENTO DI TRASFORMAZIONE URBANISTICA "C-V3"</p>
---	--	---

<p>ELABORATO PLANIMETRIA CON DESTINAZIONE DELLE AREE PUBBLICHE PLANIMETRIA CON DESTINAZIONE DELLE AREE PRIVATE</p>	<p>FIRME E TIMBRI PROGETTISTA Dott. Arch. Zoranna Vettori (Ordine degli Architetti della provincia di Firenze al n. 7327)</p>
---	---

TAVOLA	SCALA RAPPRESENTAZIONE
A04	

<p>N° ARCHIVIO 052/2020 C</p>	<p>FILE 0522020_A00lotvariante.dwg</p>	<p>FILE STAMPA</p>
<p>DATA REVISIONE DICEMBRE 2024</p>	<p>REVISIONE</p>	<p>ASSEGNAZIONE</p>
<p>VARIANTE</p>	<p>DATA REVISIONE</p>	<p>ASSEGNAZIONE</p>
<p>REVISIONE</p>	<p>REVISIONE</p>	<p>OGGETTO</p>

SPAZZI A DISPOSIZIONE DELL'ENTE PER TIMBRI E PARERI