COMUNE DI CAVRIGLIA

Provincia di Arezzo

PROGETTO PER:

Realizzazione di pista ciclopedonale lungo la S.P. 12 di Santa Lucia fino all'immissione in Via del Mirto

PROGETTO DEFINITIVO

PROGETTISTA:	TIMBRO E FIRMA:
UFFICIO TECNICO COMUNALE	IL PROGETTISTA Ing. Lorenzo CURSI
PROPRIETA':	FIRMA:
COMUNE DI CAVRIGLIA	

REV.	DATA
0	Ottobre 2020

OGGETTO:

Schema smaltimento acque
STATO ATTUALE

SCALA: 1:250
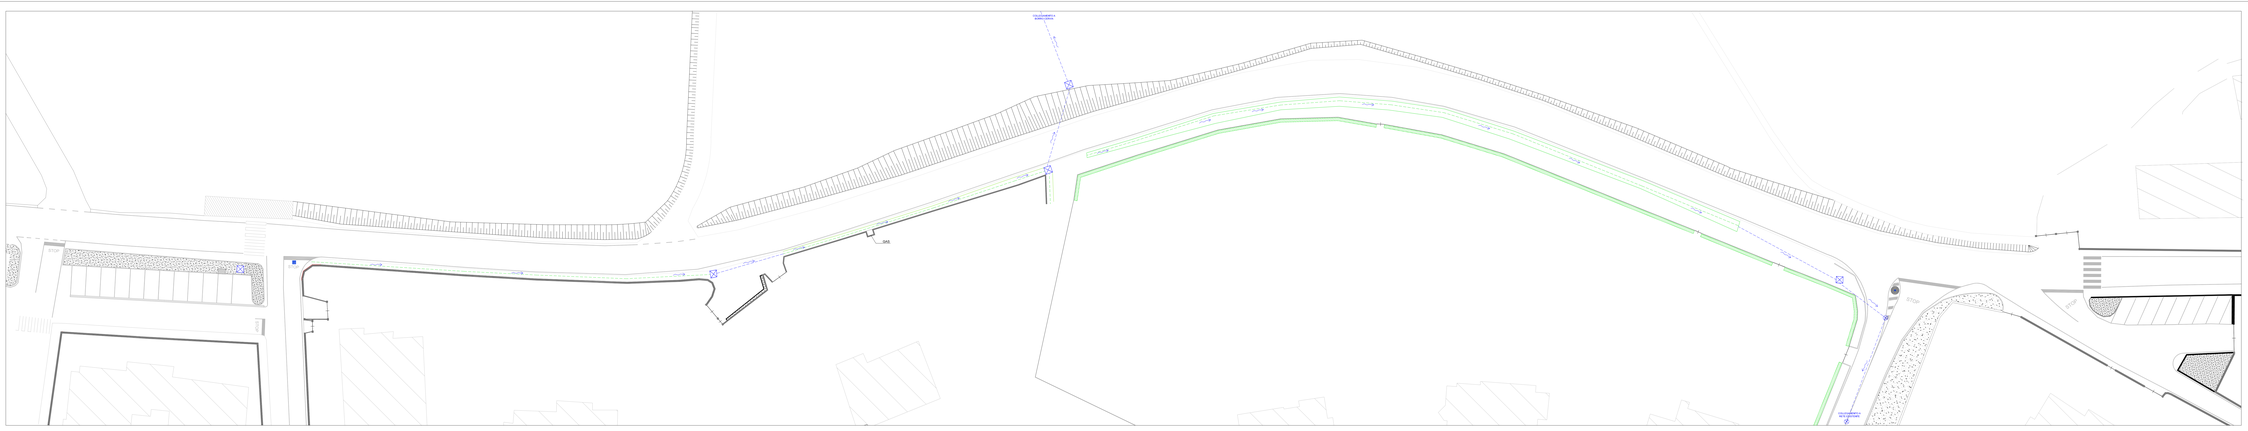
ELABORATO: **5.1**