




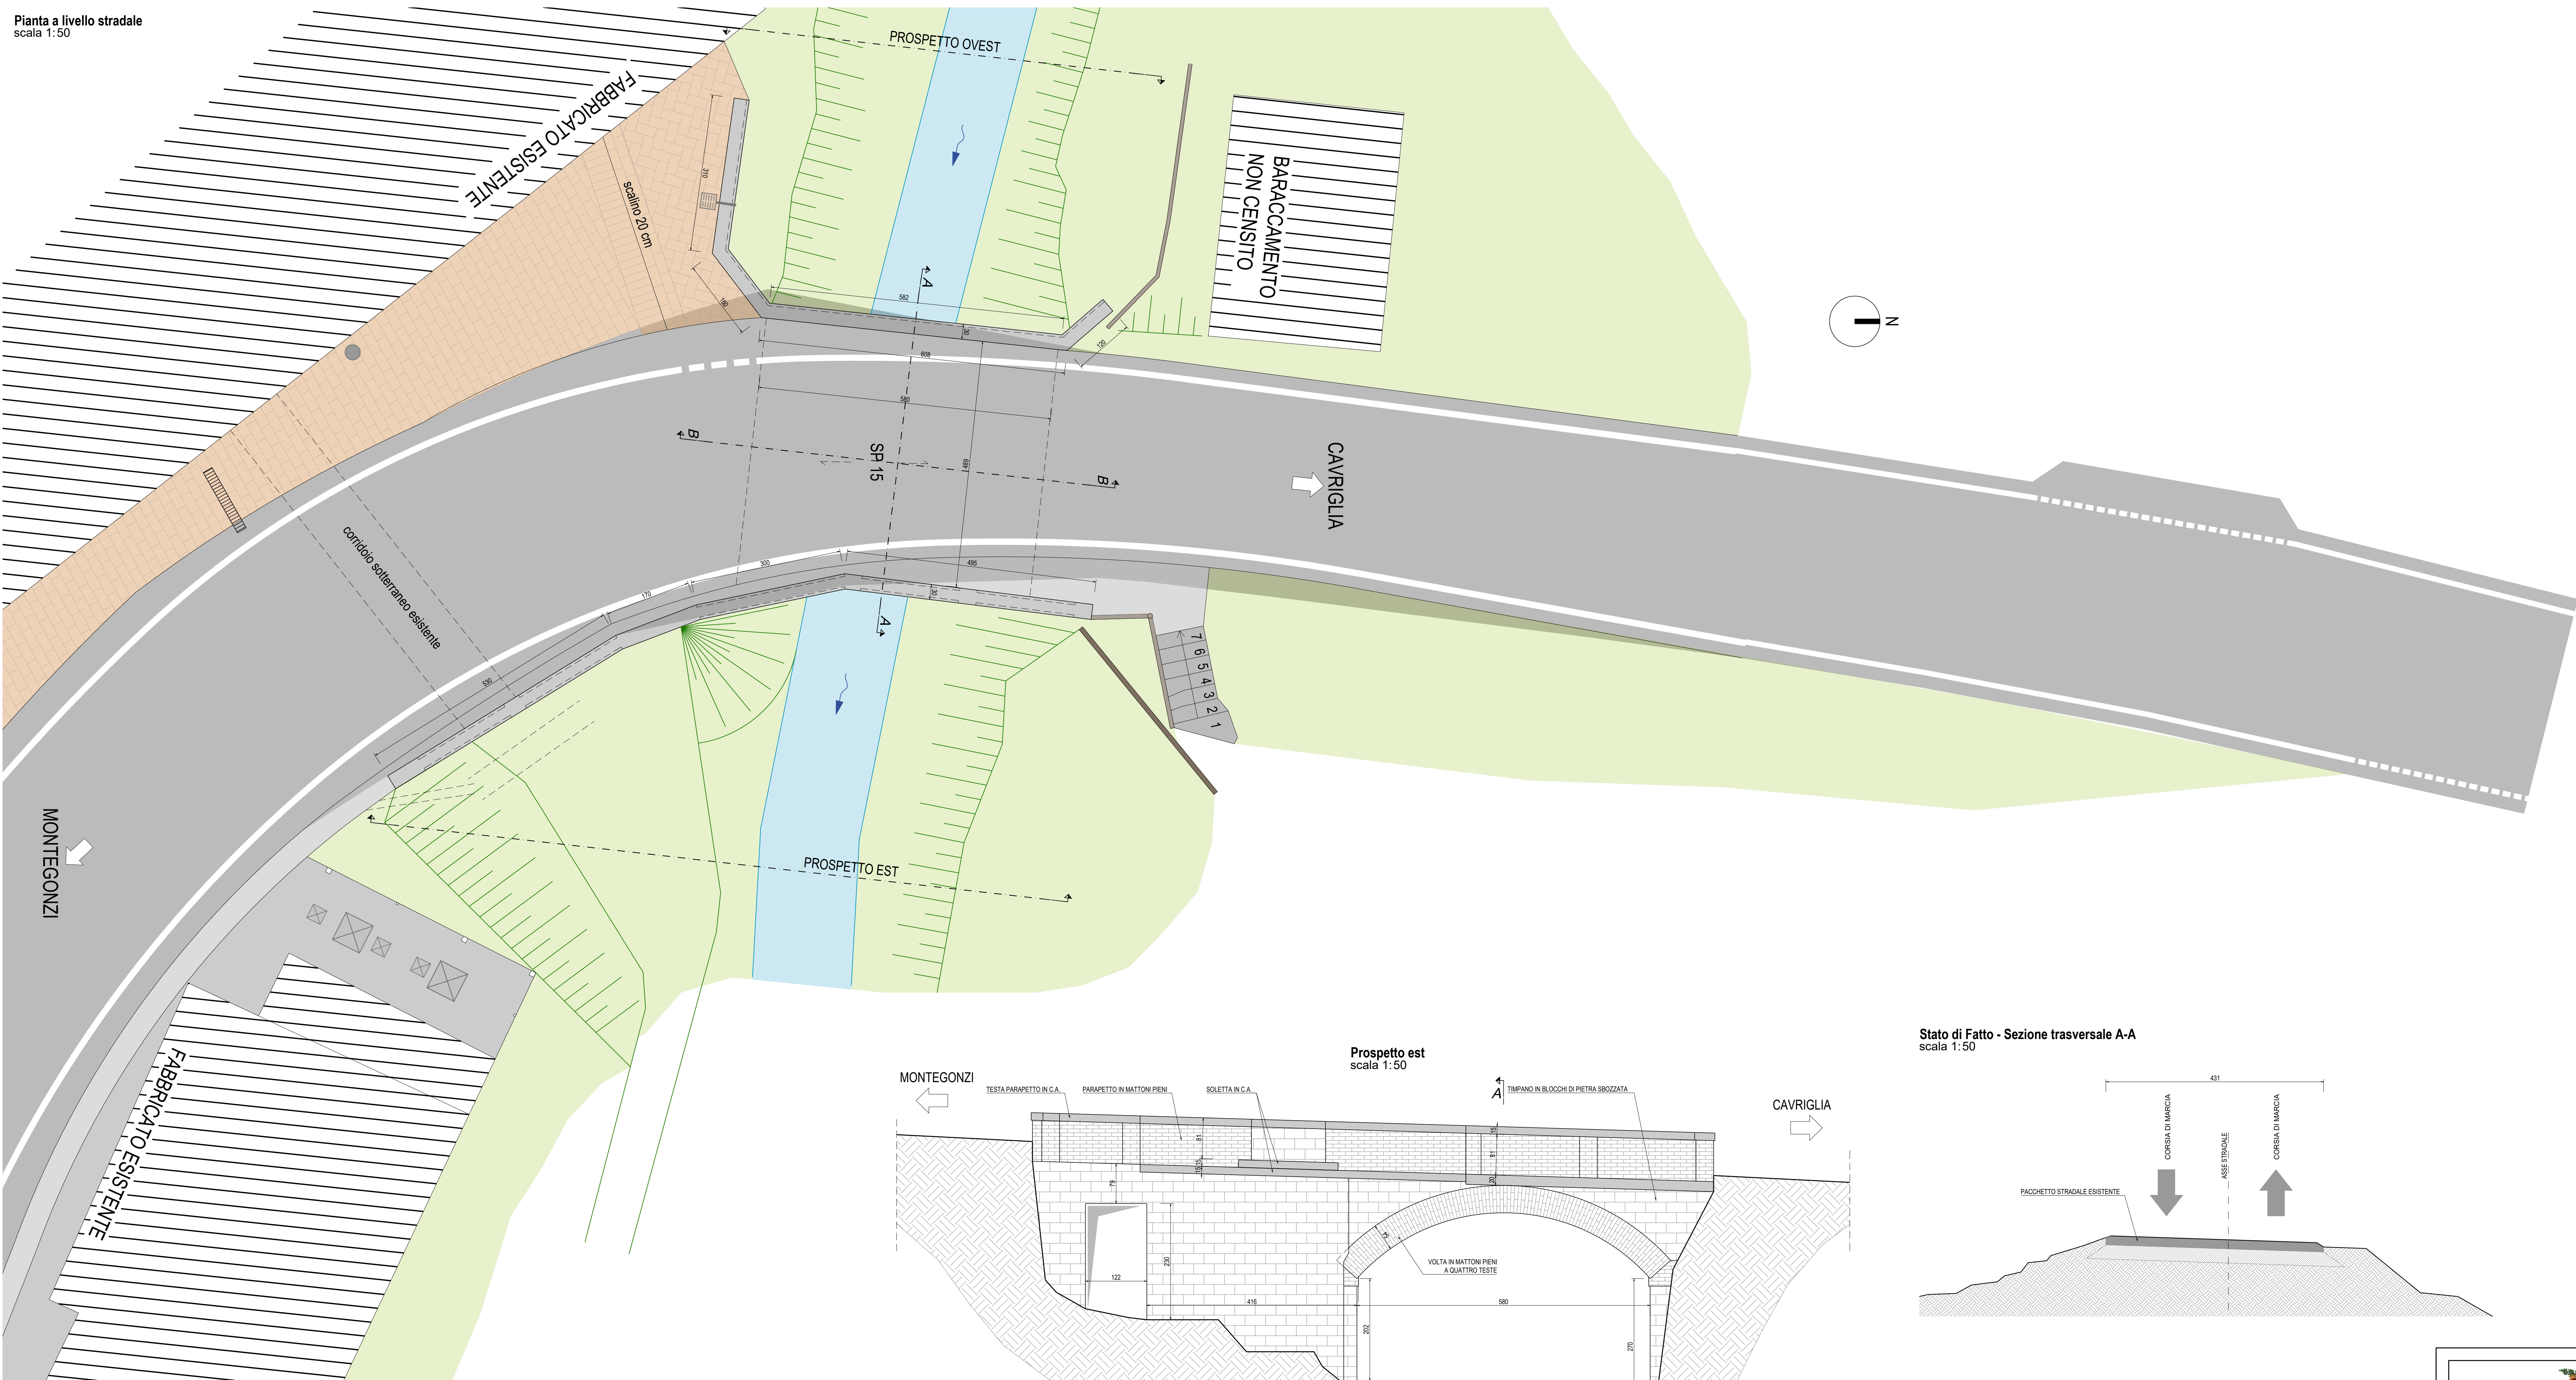


Stato di Fatto - Sezione trasversale A-A
scala 1:50

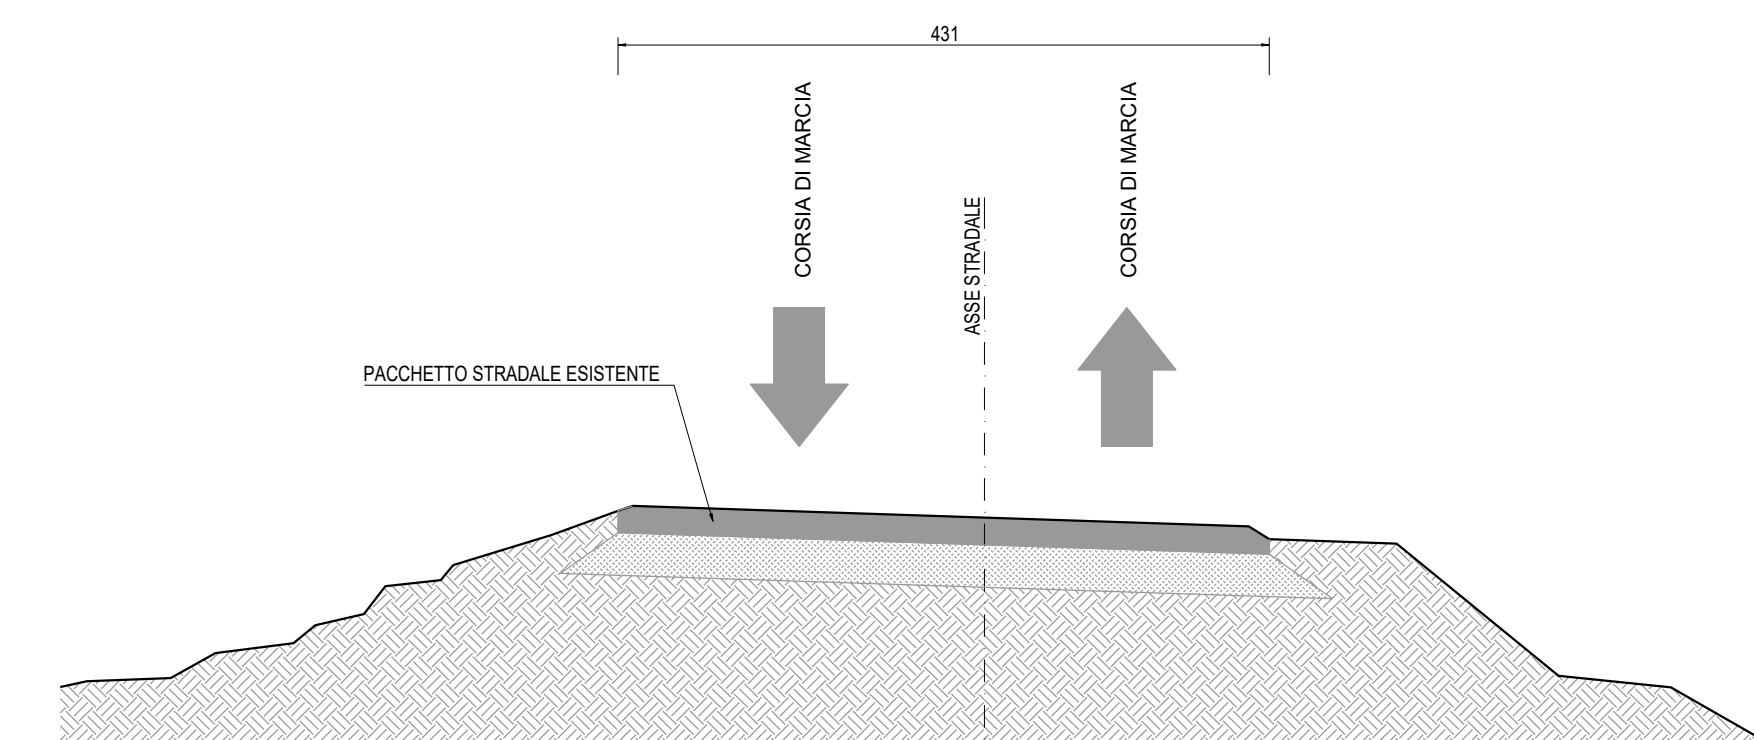


Prospetto ovest
scala 1:50

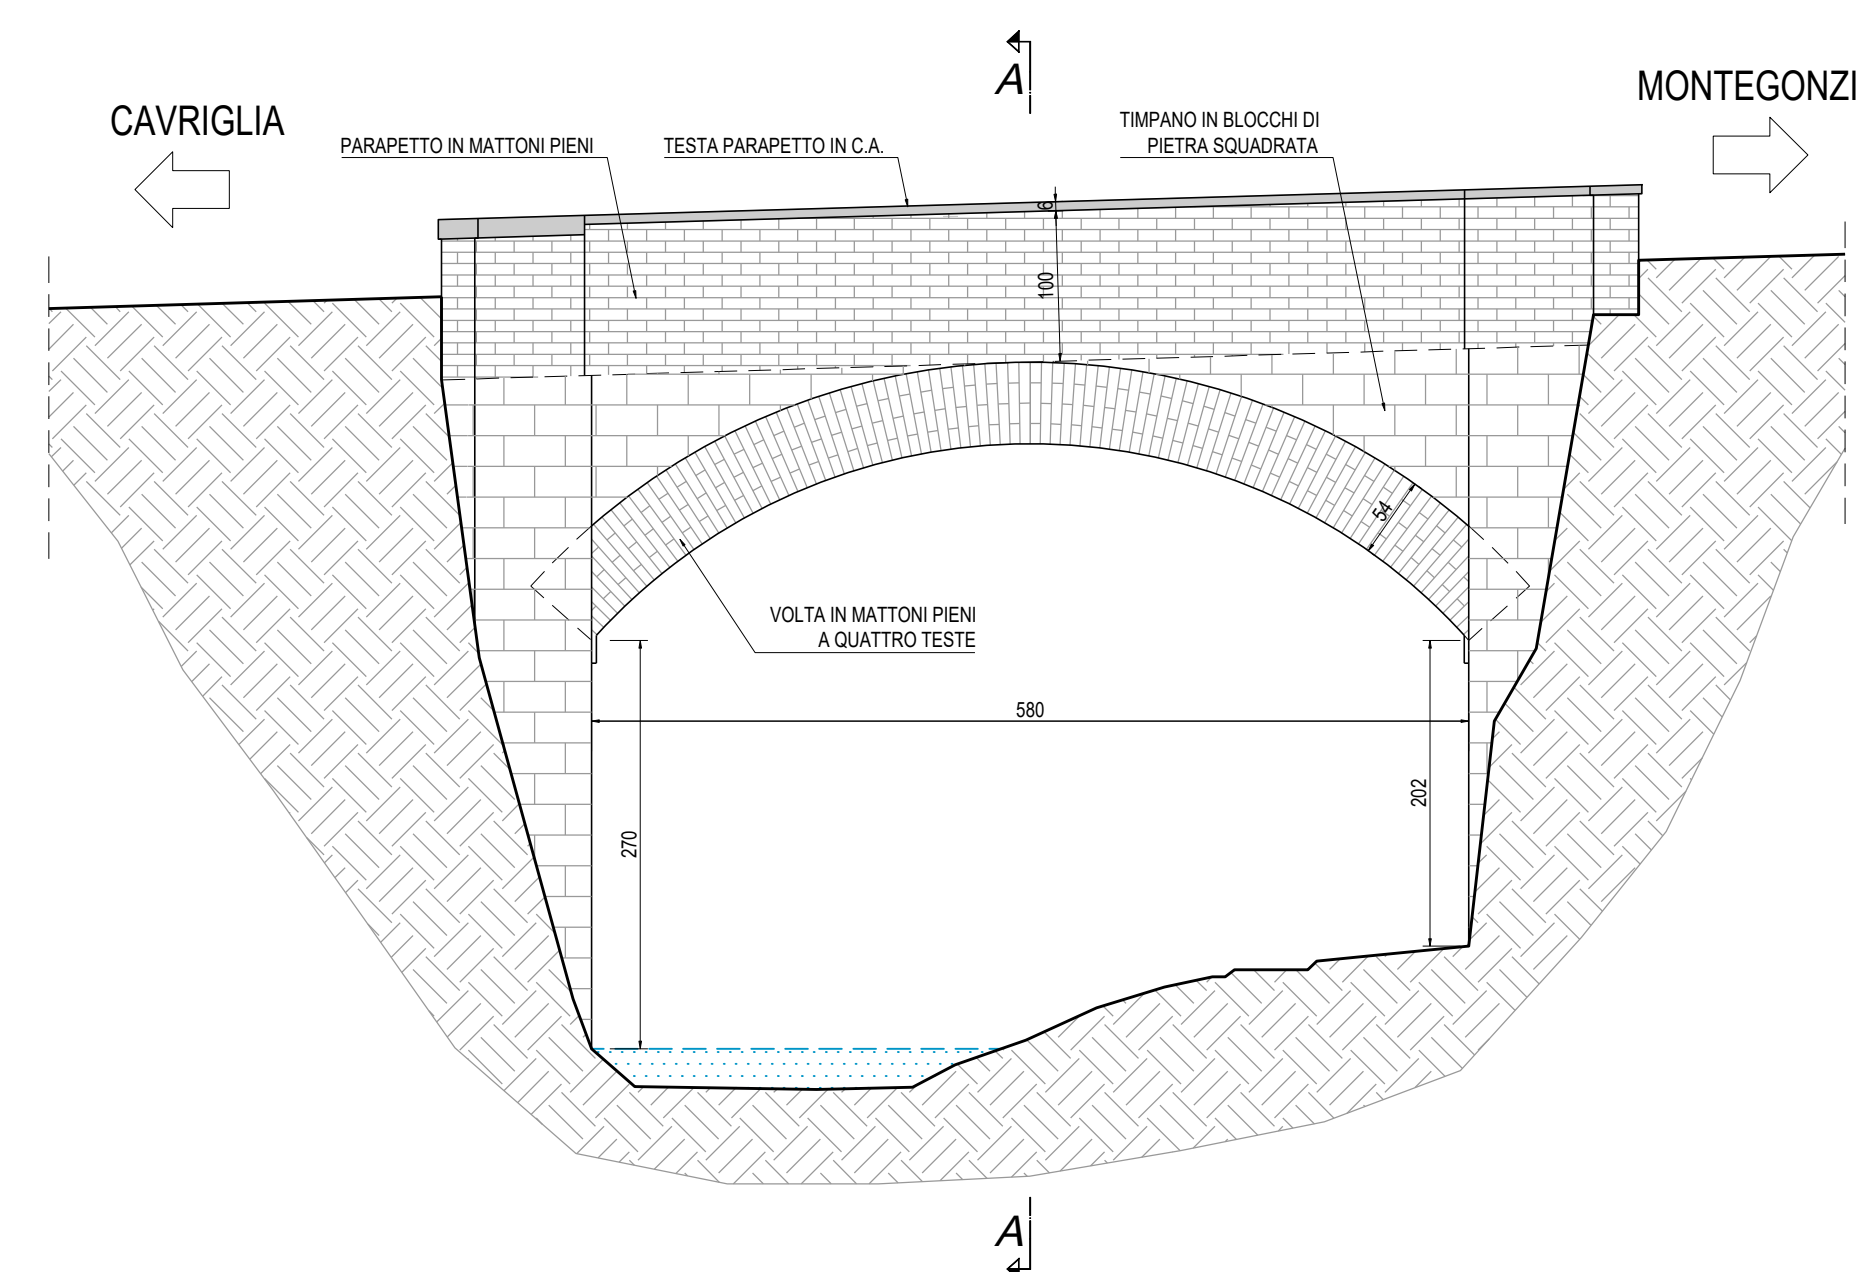

Sezione trasversale A-A
scala 1:50

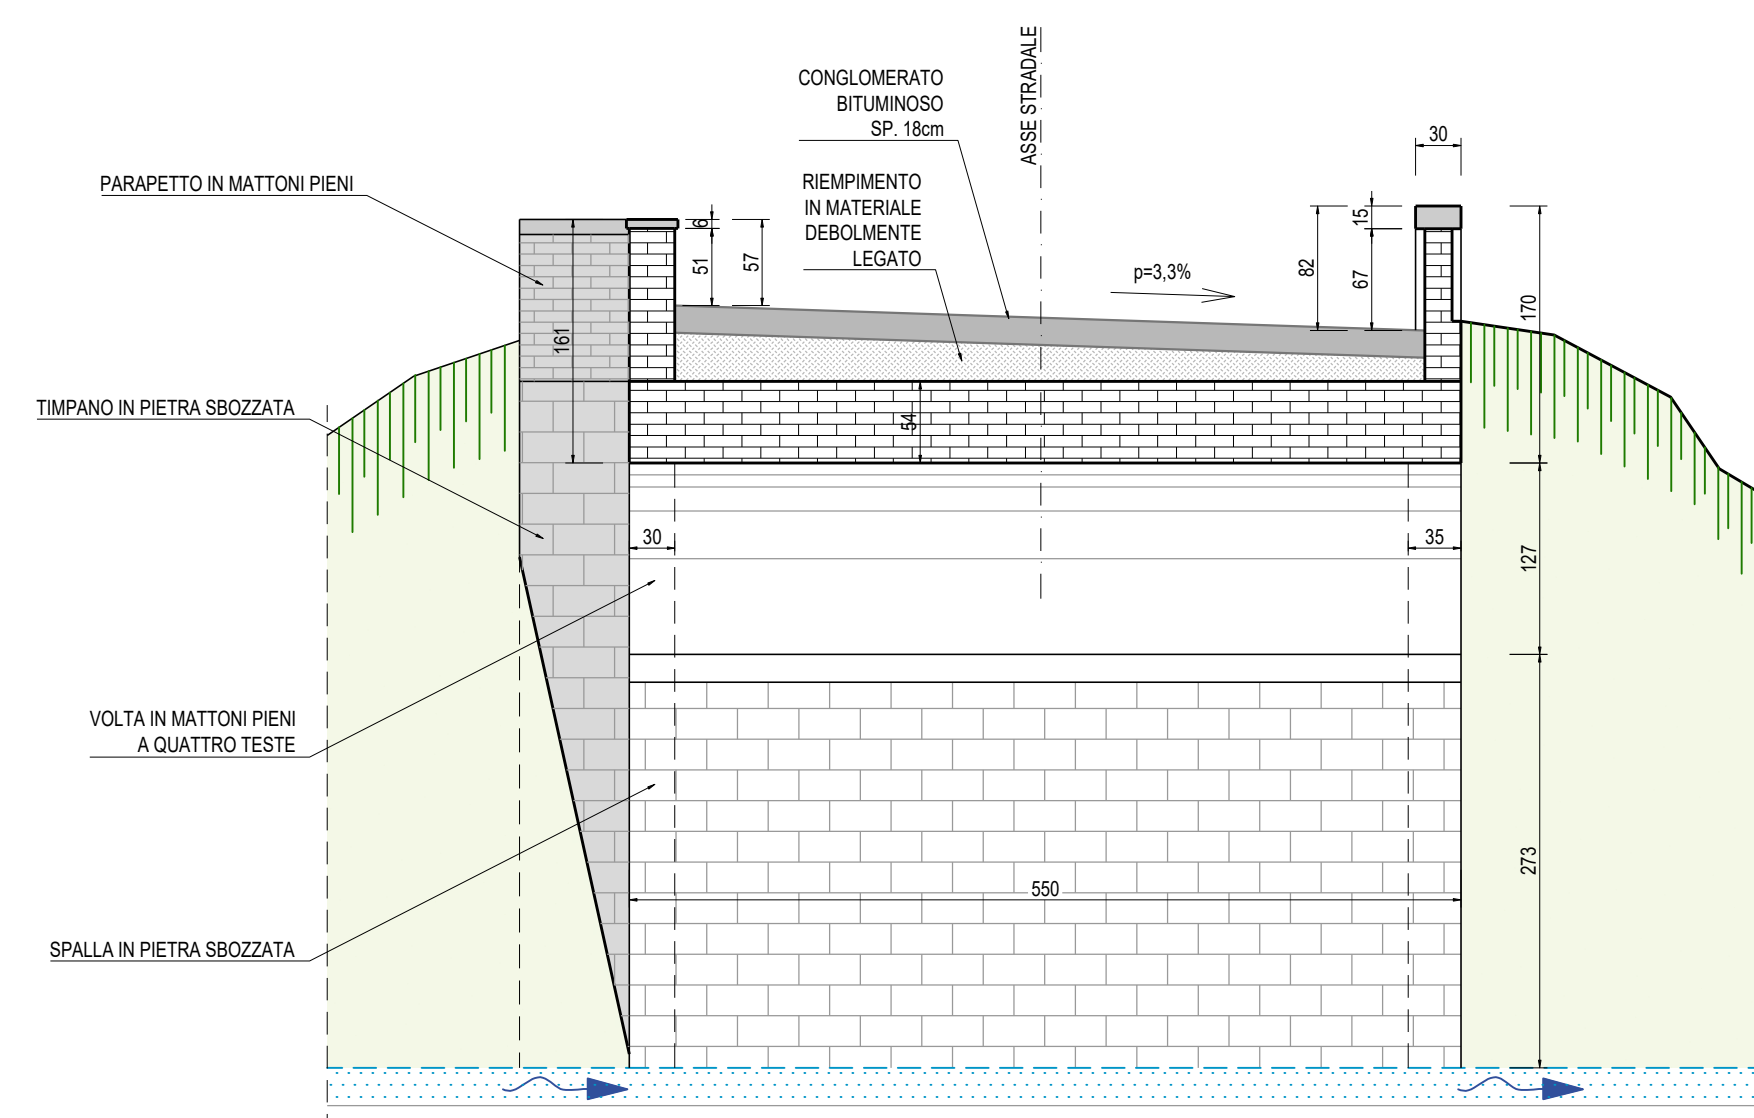

Sezione longitudinale B-B
scala 1:50

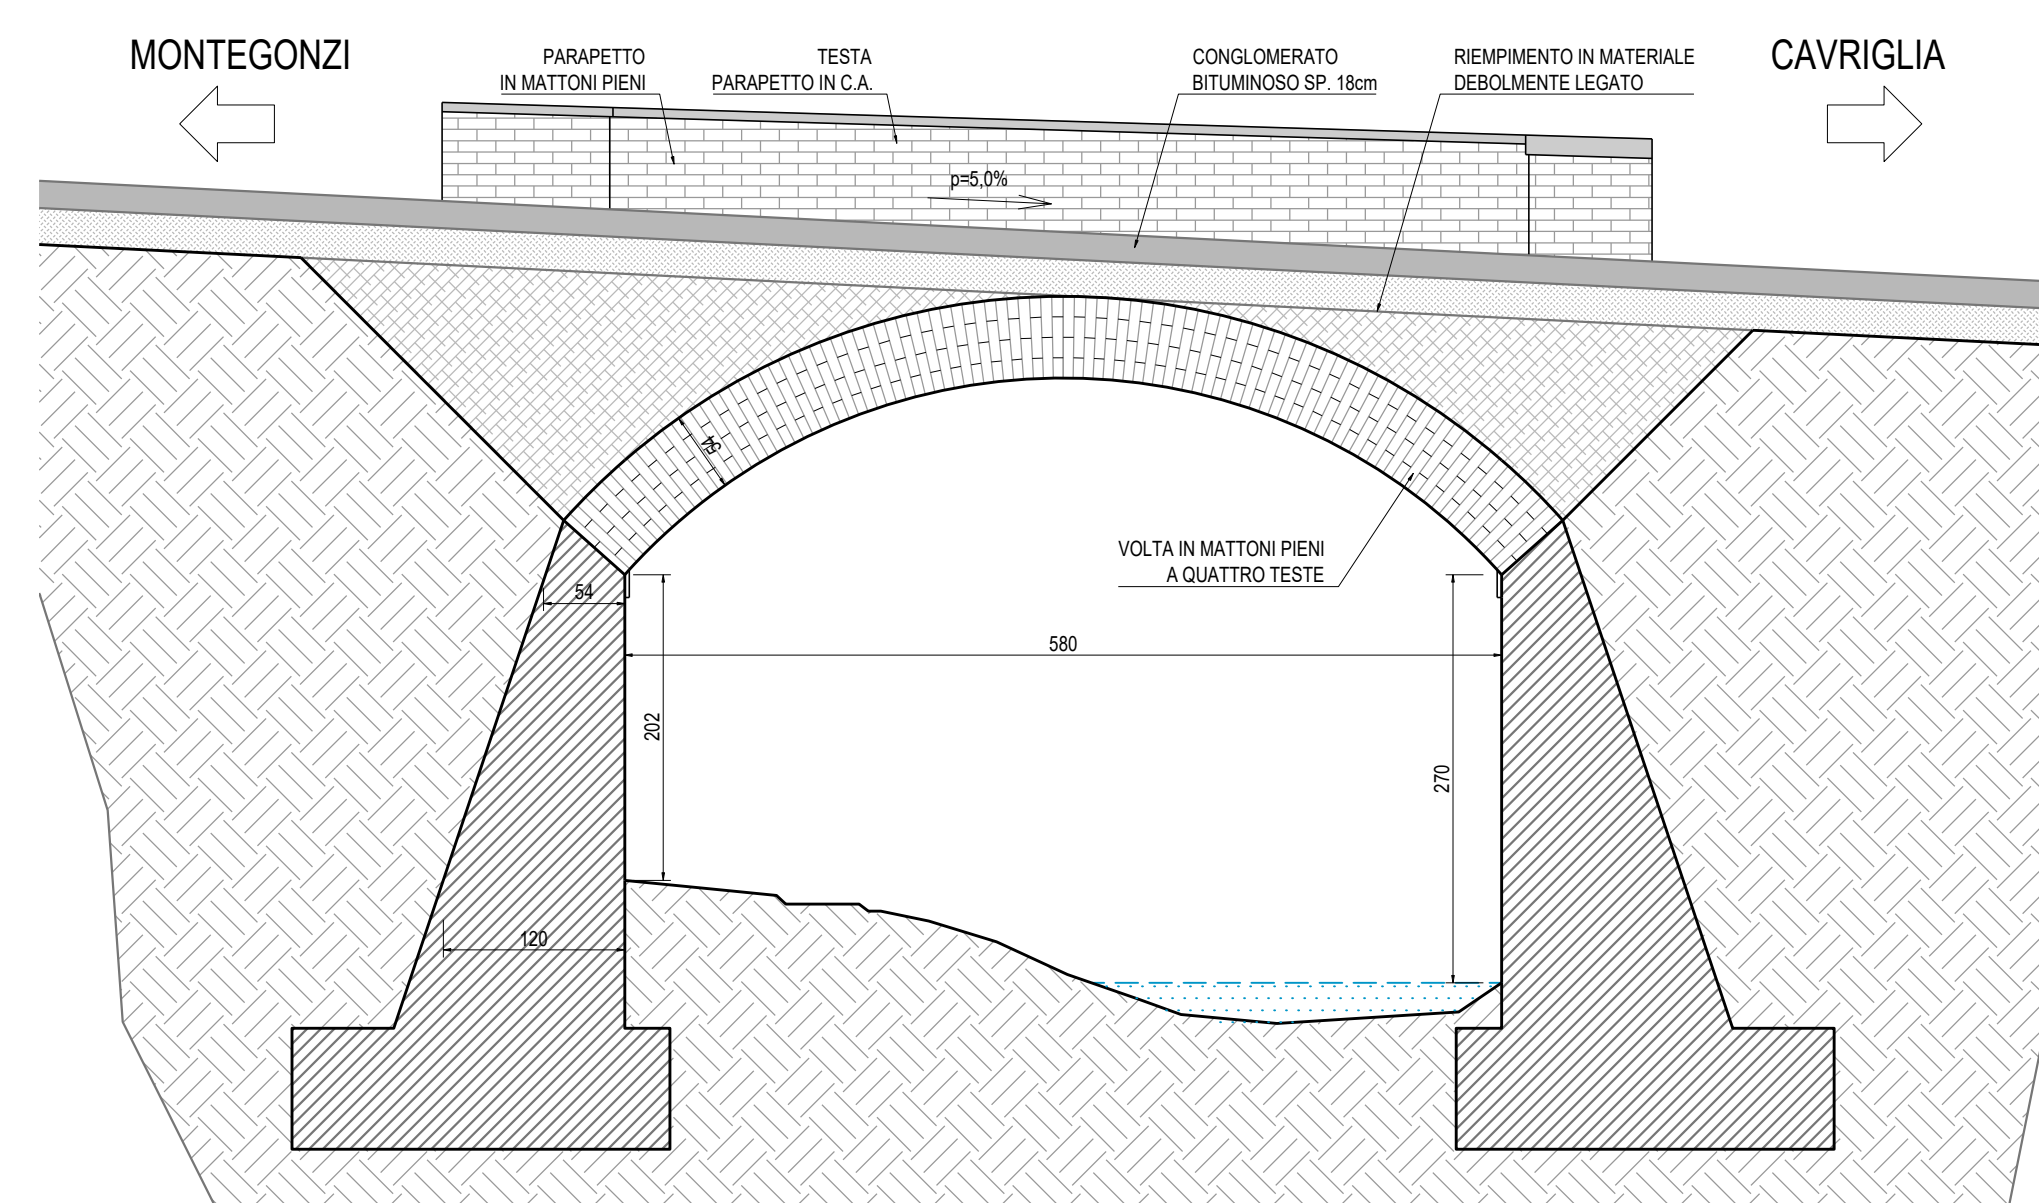

 PROVINCIA DI AREZZO	PROVINCIA DI AREZZO Comune di Caviglia				
					
OGGETTO:					
SERVIZIO TECNICO DI INGEGNERIA ED ARCHITETTURA PER PROGETTAZIONE DEFINITIVA ED ESECUTIVA, DIREZIONE LAVORI, COORDINAMENTO DELLA SICUREZZA IN FASE DI PROGETTAZIONE ED ESECUZIONE RELATIVO ALL'INTERVENTO DI "LAVORI DI MANUTENZIONE STRAORDINARIA DI RIPRISTO DEL PONTE SULLA S.P. 15 DI MONTEGONZI, km. 0+750, LOCALITÀ CAMENATA, COMUNE DI CAVIGLIA". CUP: I37H21005400001 – CIG 8981078C03					
PROGETTISTA ARCHITETTONICO	DIRETTORE TECNICO				
Arch. Laura Bonora	Ing. Giuseppe Caruso				
PROGETTISTA STRUTTURALE					
Ing. Lorenzo Azzolini					
PROGETTAZIONE					
 AZ SRL SOCIETÀ DI INGEGNERIA AZ S.r.l. Consulting & Commercial Engineering Sede Legale e Operativa: Via Zucchini 63, 44122 Ferrara	C.F. e Partita IVA 02463310285 Tel / Fax 0532.7699188 info@aeac.it - www.aeac.it				
PROGETTO DEFINITIVO					
ELABORATO : STATO DI FATTO PIANTA, SEZIONE, PROSPETTI					
Rev. 03 02 01 00	Data MARZO 2024 DICEMBRE 2022	Descrizione AGGIORNAMENTO PRIMA EMISSIONE	Redatto M.C. G.T.	Verificato (Approvato) L.B. L.B.	Codice Commessa 01/2022 Def-STR-TAV-01 Scala 1:50
WBS 00	DEF	SETTORE STR.	FASE TAV	NOME FILE	
DEF-STR-TAV-01-SGF-Pianta-prosp-ae					