


**LEGENDA**

- Area di rimodellamento
- Rifacimento strada
- Viabilità provvisoria
- Drenaggio superficiale
- Drenaggio profondo
- Traccia di sezione del progetto della strada
- Sezioni di dettaglio (vedi tavole PE-13d e PE-13e)

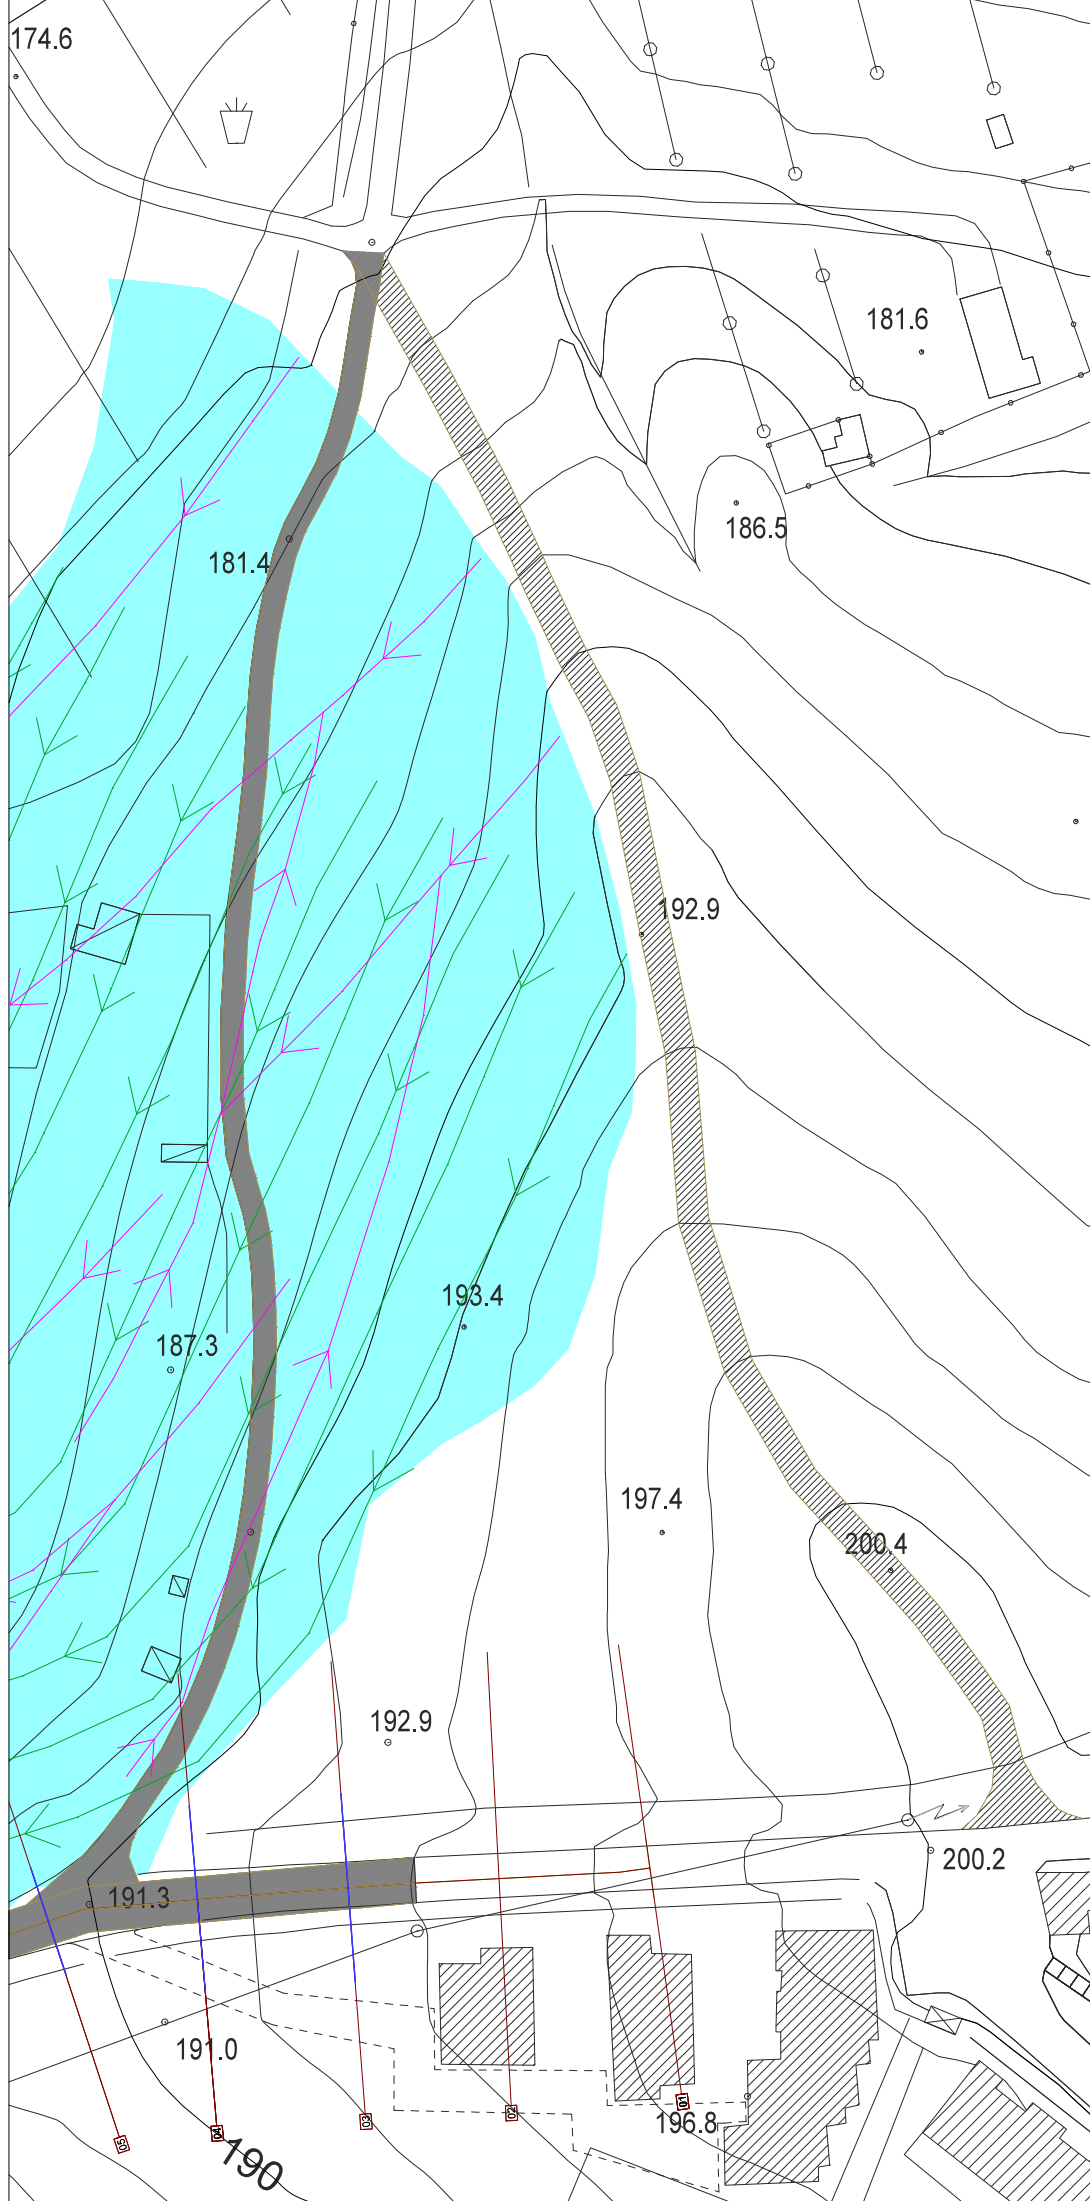

<p><b>COMUNE DI CAVRIGLIA</b>  <b>PROVINCIA DI AREZZO</b></p>	<p><b>2019</b></p>
<p><b>TAVOLA</b>  <b>PDE-TA1</b>  <small>strada a 2 corsie</small></p>	<p>PRIMA PERIPIA DI VARIANTE AL PROGETTO          DEFINITIVO ED ESECUTIVO DI STABILIZZAZIONE          DEL MOVIMENTO FRANOSO CHE INTERESSA          LA STRADA COMUNALE DELLA MONTANINA          LOCALITÀ: Montanina</p>
<p><b>Planimetria stradale estratto b</b></p>	
<p>COMMITTENTE: Amministrazione Comunale</p>	<p>SCALA 1:200</p>
