Geometra Agazio CHIEFARI
Via della Vecchia 91B - 50066 Reggello
(Firenze)
tel. 392 1209826 - mail:
geometrachiefari@gmail.com
PEC: agazio.chiefari@geopec.it

SELABORATO TECNICO DELLA COPERTURA
ai sensi del D.P.G.R.T. 75/R/2015 - art. 5 comma 4,m lettera a), c)

VARIANTE URBANISTICA AMBITO "DR"
Opere di ristrutturazione ricostruttiva con riqualificazione energetica e funzionale del fabbricato artigianale e produttivo

Tavola	Oggetto:
UNICA	Elaborato tecico di copertura

Committente: **BARCHIELLI S.r.l.**

Indirizzo: Comune di Cavriglia (AR)
Frazione Vaccherecciа, Via Malpasso n. 19

Data: Giugno 2023
Scala: 1:200

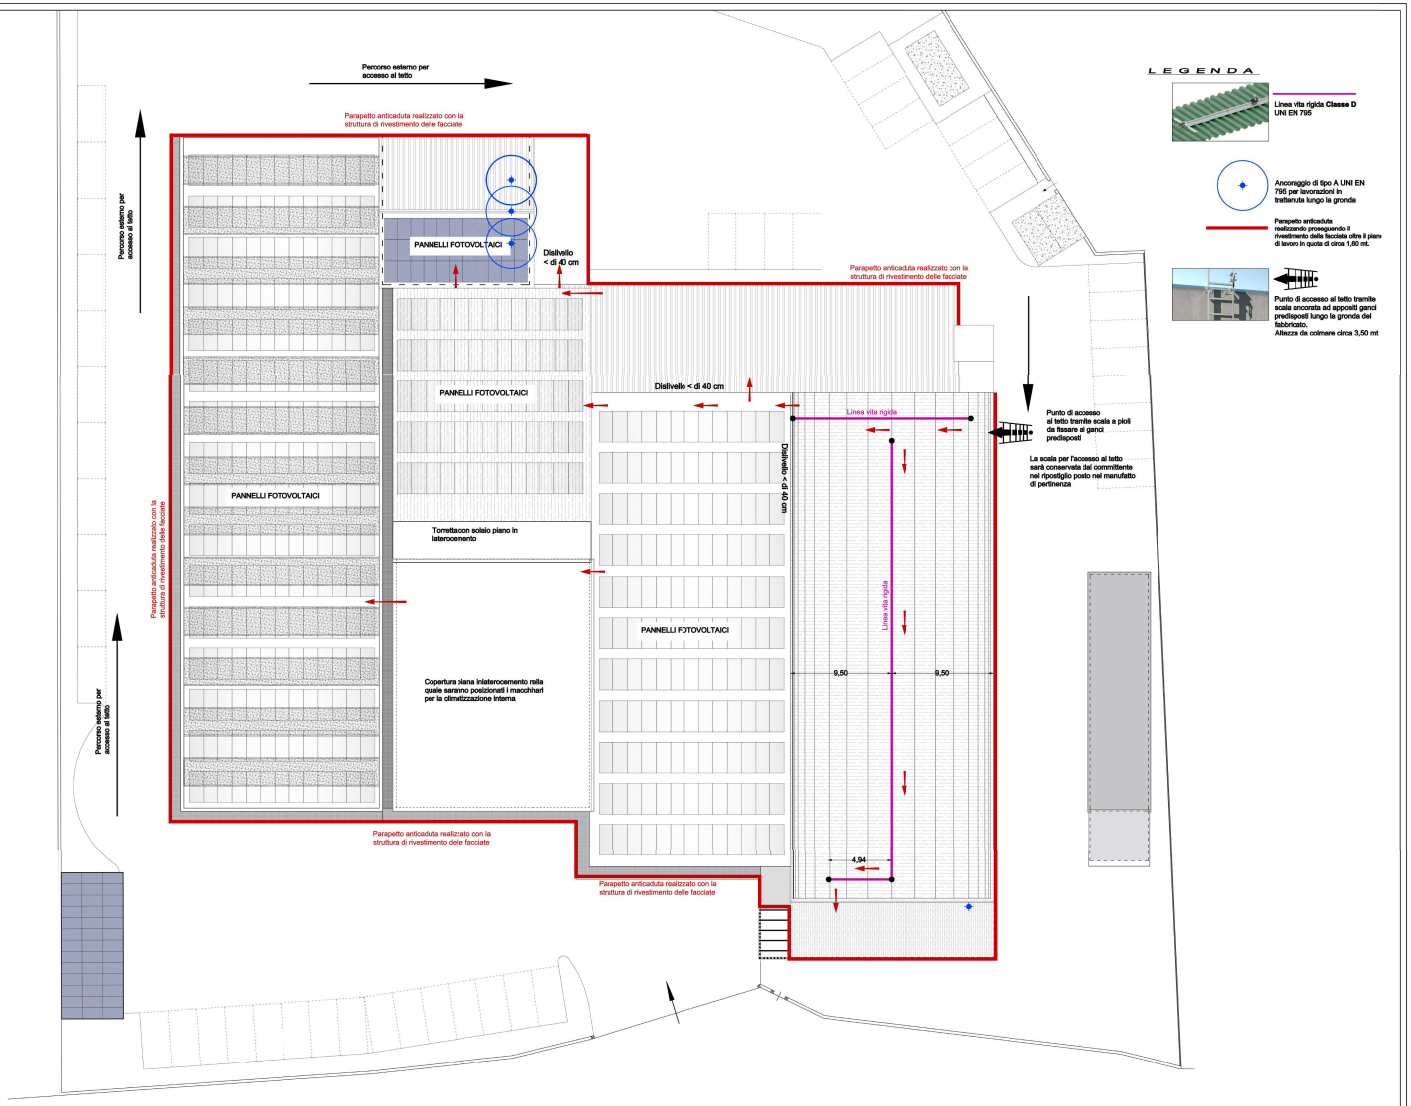

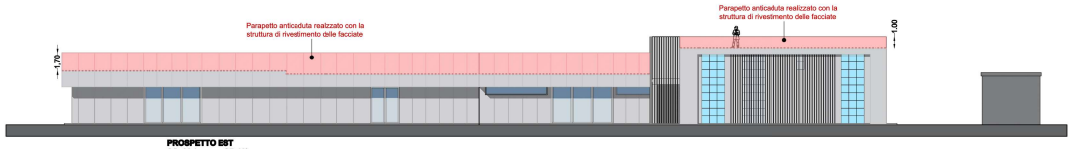

PROSPETTO EST
(Via Malpasso - SP 13)