


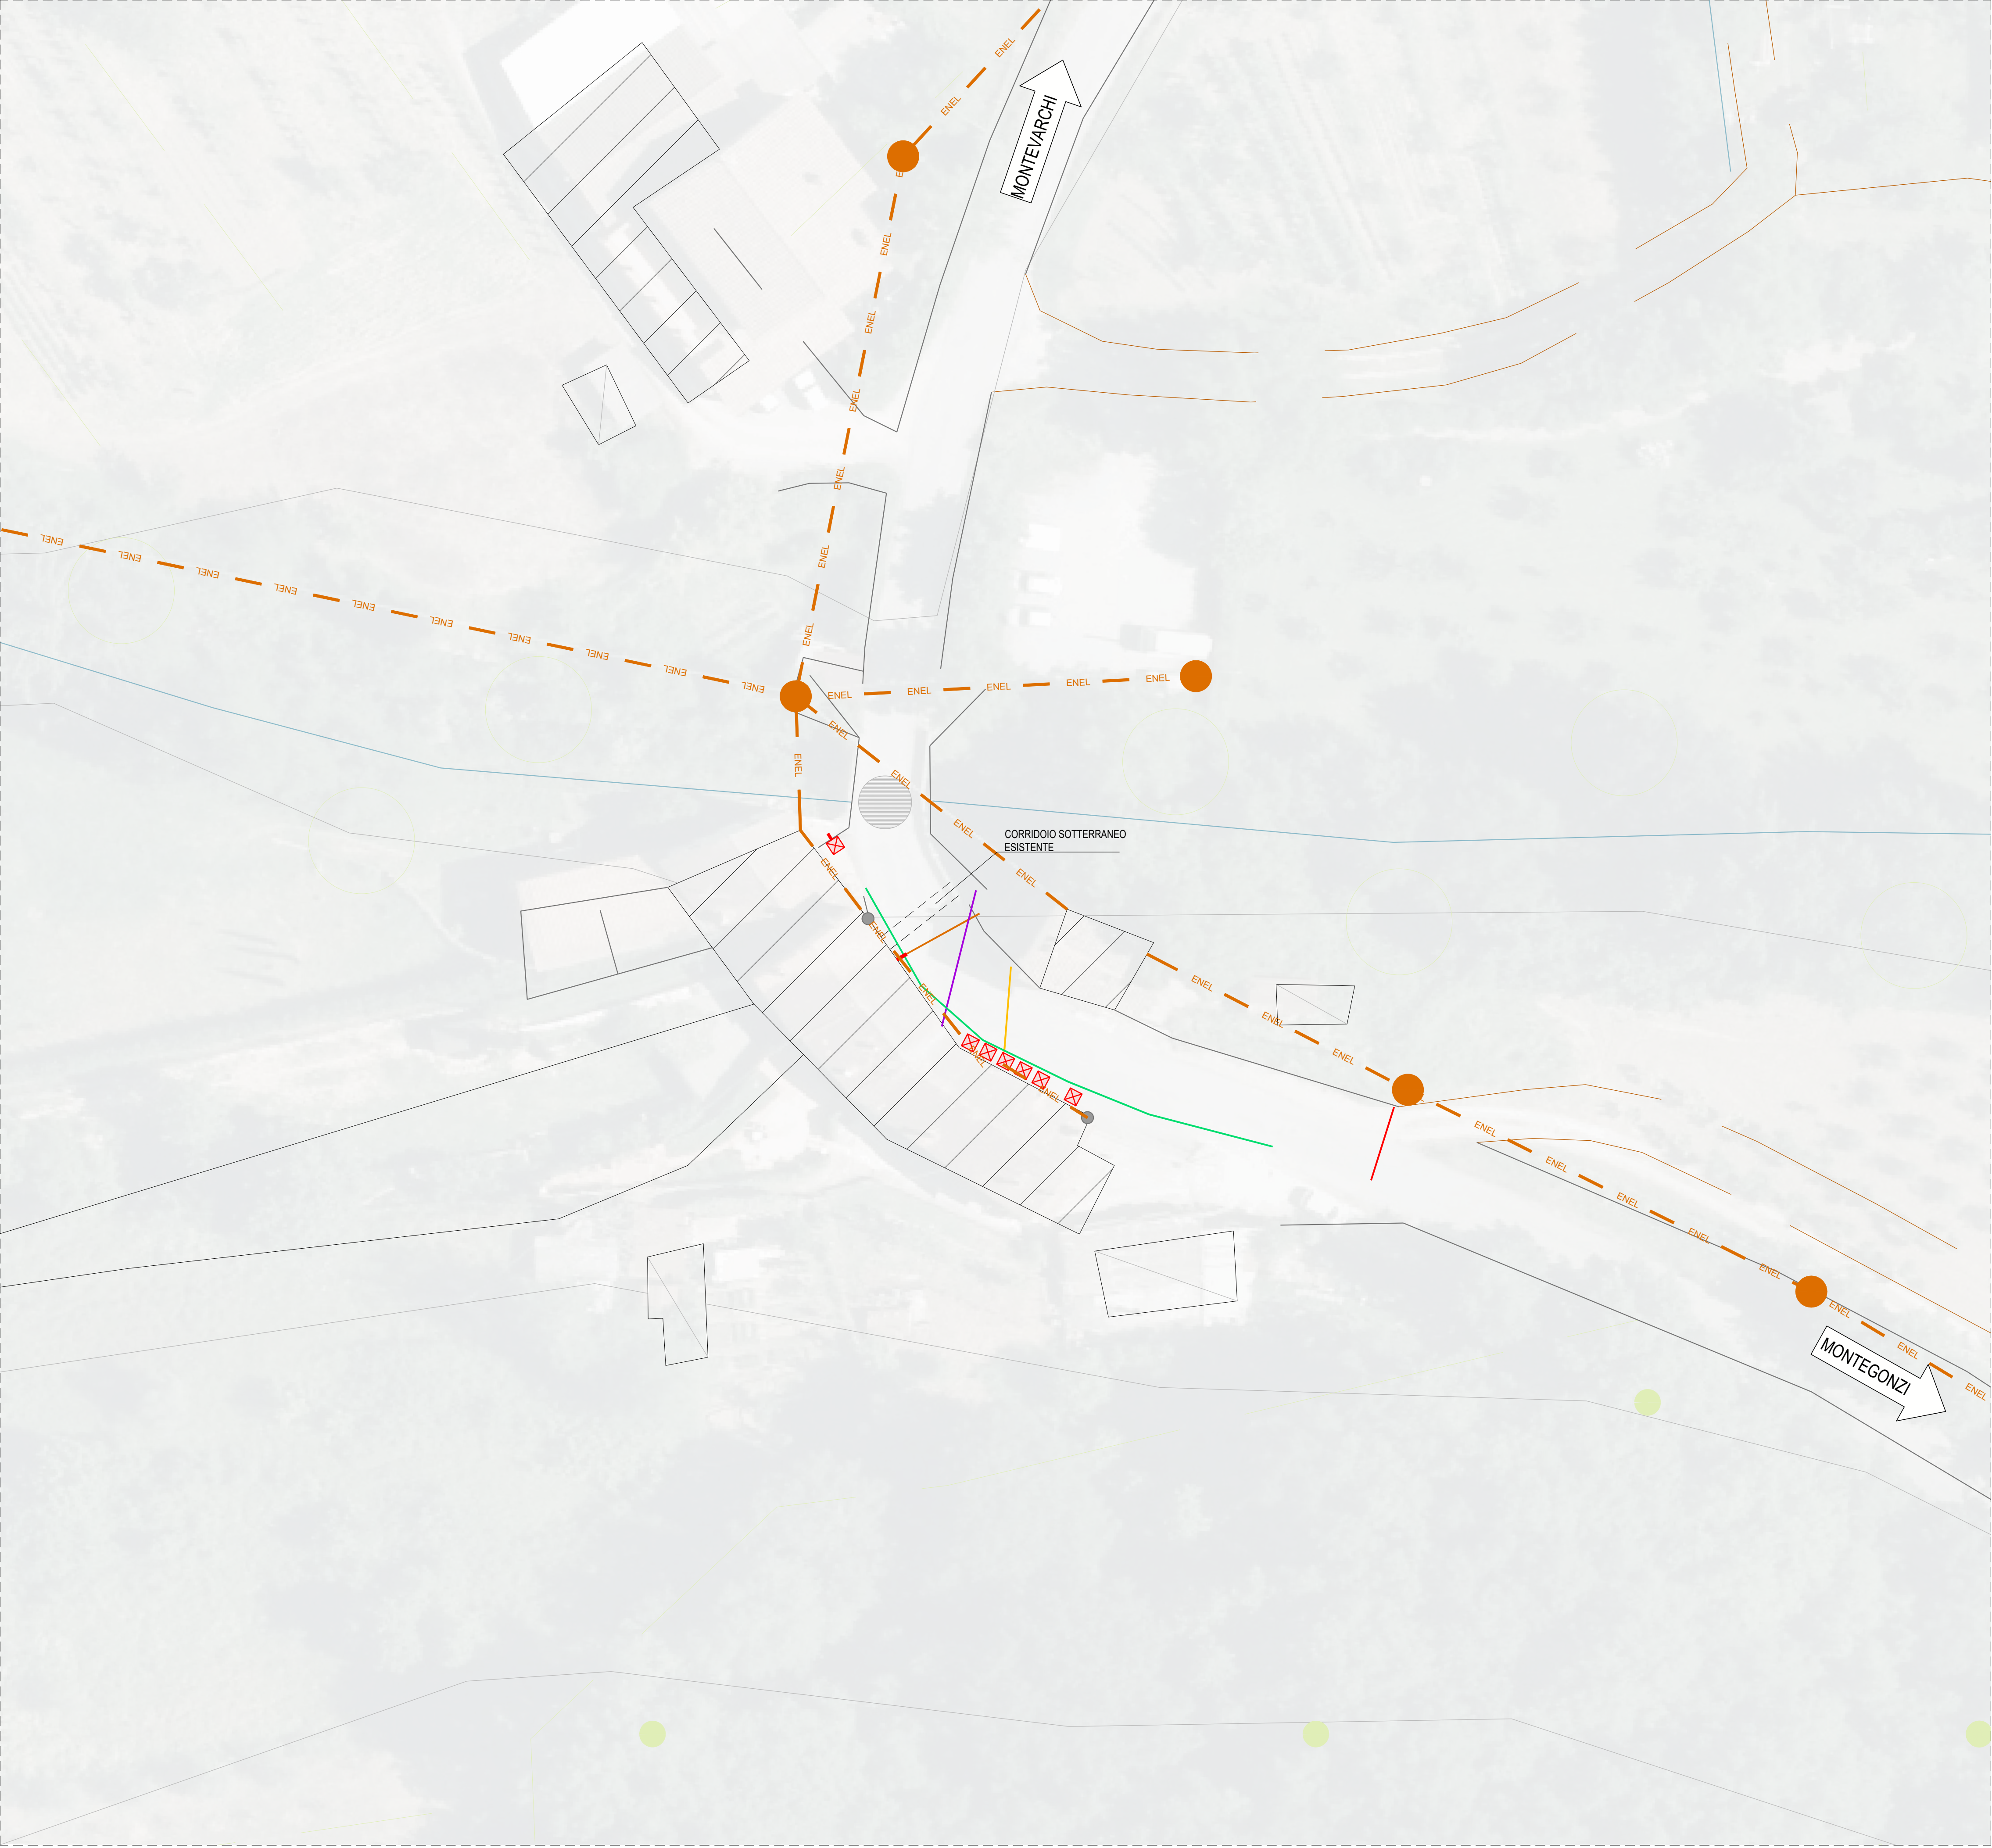

LEGENDA

- Linea aerea elettricit  in Bassa Tensione
- Palo linea elettrica
- Caditoia con tubo di scarico su torrente
- Pozzetto
- Caditoia
- Interferenze rilevate
- Prof. -0.5m
- Prof. -1.2m
- Prof. -1.0m
- Prof. -1.5m
- Illuminazione pubblica



PROVINCIA DI AREZZO
Comune di Cavriglia



OGGETTO:

SERVIZIO TECNICO DI INGEGNERIA ED ARCHITETTURA PER PROGETTAZIONE DEFINITIVA ED ESECUTIVA, DIREZIONE LAVORI, COORDINAMENTO DELLA SICUREZZA IN FASE DI PROGETTAZIONE ED ESECUZIONE RELATIVO ALL'INTERVENTO DI "LAVORI DI MANUTENZIONE STRAORDINARIA DI RIPRISTINO DEL PONTE SULLA S.P.15 DI MONTEGONZI, km. 0+750, LOCALIT  CAMENATA, COMUNE DI CAVRIGLIA".
CUP: I37H21005400001 - CIG 8981078C03

PROGETTISTA ARCHITETTONICO

Arch. Laura Bonora

DIRETTORE TECNICO

Ing. Giuseppe Caruso

PROGETTISTA STRUTTURALE

Ing. Lorenzo Azzolini

PROGETTAZIONE

AZ SRL
SOCIET  DI
INGEGNERIA

AZ S.r.l. Consulting & Commercial Engineering
Sede Legale e Operativa:
Via Zucchini 61, 44122 Ferrara

C.F. e Partita IVA 03243310285
Tel / Fax 0532-769188
info@azec.it - www.azec.it

PROGETTO DEFINITIVO

ELABORATO :

STATO DI FATTO
CENSIMENTO DEI SOTTOSERVIZI

Rev	Data	Descrizione	Redatto	Verificato	Approvato	Codice Commessa
03						01/2022
02						Elaborato
01	MARZO 2024	AGGIORNAMENTO	M.C.	L.B.	C.G.	DEF-INT-TAV-01
00	DICEMBRE 2022	PRIMA EMISSIONE	G.T.	L.B.	C.G.	Scala 1:250
WBS	TE	SETTORE	FASE	NOME FILE		
00	DEF	INT	TAV	DEF-INT-TAV-01 Sdf sottoservizi		

Il presente disegno, di esclusiva propriet  di AZ S.r.l., non pu  venire riprodotto n  reso noto a terzi senza autorizzazione. Ogni trasgressione verr  perseguita a termine di legge.