PLANIMETRIA VIABILITA' PUBBLICHE CON SEZIONI TERRENO Scala 1:500

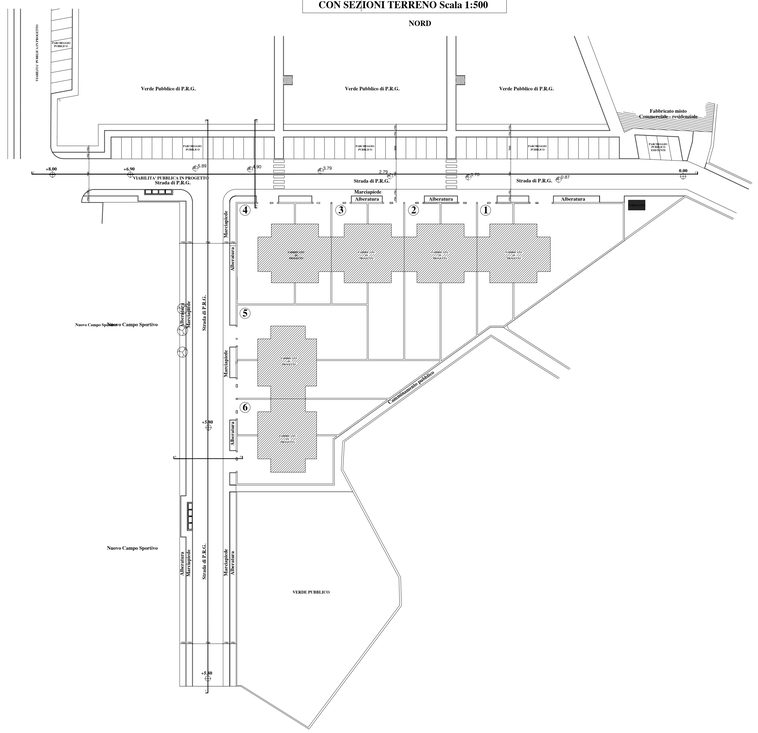

SEZIONE TIPO A-A IN SCALA 1:50

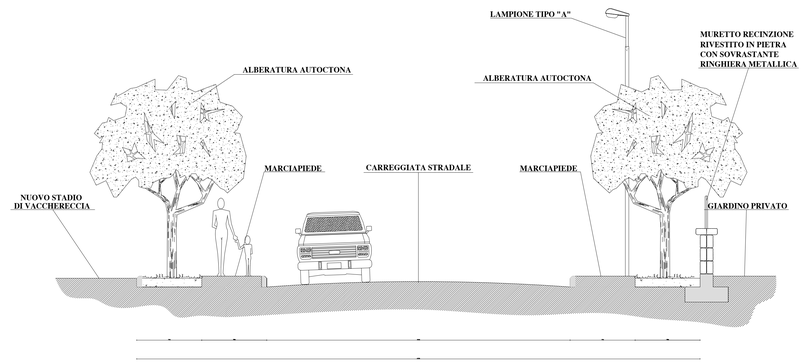

SEZIONE TIPO B-B IN SCALA 1:50

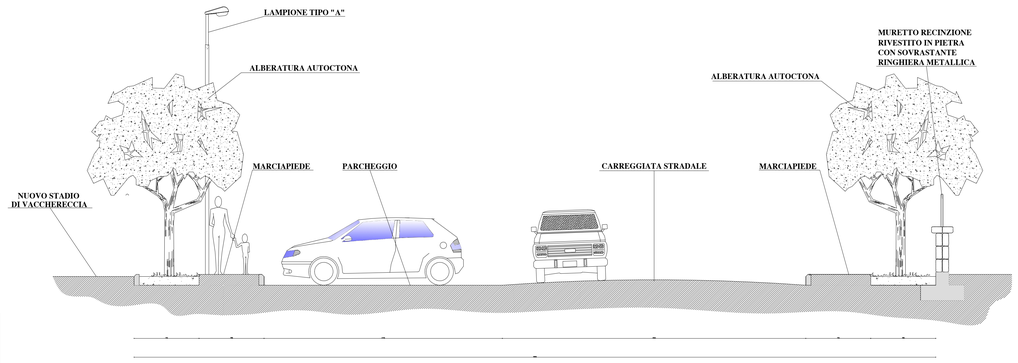

Sezione Terreno X-X
Scala 1:500

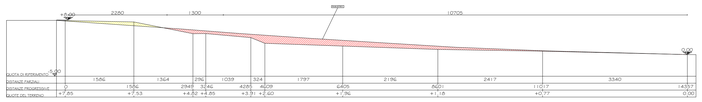

Sezione Terreno Y-Y
Scala 1:500

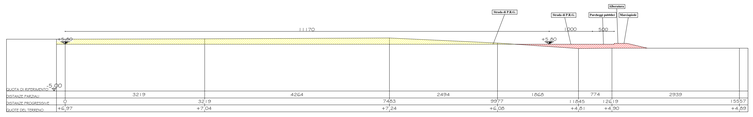

GTA Gruppo Tecnico Associato

GTA srl - Gruppo Tecnico Associato srl
Via Nazionale n.4, 50064 Figline e Incisa Valdarno (FI)
Tel 0559530556/ - fax 0558339651
P.IVA 03825420486 - Cod. Fisc. 03825420486
E-mail: info@gta.firenze.it - pec: gruppotecnicoassociato@pec.it - www.gta.firenze.it

DATI GENERALI

COMUNE DI	CAVRIGLIA
PROVINCIA	AREZZO
VIA/LOC.	VACCHERECCIA
PROPRIETA'	IMMOBILIARE ACROS SRL

PROGETTO

VARIANTE B
PIANO DI LOTTIZZAZIONE IN LOCALITA' VACCHERECCIA - INTERVENTO DI TRASFORMAZIONE URBANISTICA "C-V3"

ELABORATO

PROGETTO VIABILITA' PUBBLICA
SEZIONI TERRENO E SEZIONI TIPO

TAVOLA: A06

SCALA RAPPRESENTAZIONE:

N° ARCHIVIO	FILE	FILE STAMPA
052/2020 C	05220A00lott-v04.dwg	.....
DATA REVISIONE	REVISIONE	DISEGNATORE
22/10/2020	.....	.....

VARIANTE	DATA REVISIONE	DISEGNATORE	REVISIONE	OGGETTO

SPAZIO A DISPOSIZIONE DELL'ENTE PER TIMBRI E PAREri

FIRME E TIMBRI

PROGETTISTA

Dott. Ing. Federico Bianchi
(Ordine degli ingegneri della provincia di Foggia al n. 2931)

PROGETTISTA

Dott. Arch. Zoriana Vellani
(Ordine degli Architetti della provincia di Firenze al n. 7327)

PROPRIETA'

SPAZIO A DISPOSIZIONE DELL'ENTE PER TIMBRI E PAREri

A TERMINI DI LEGGE SI RISERVA LA PROPRIETA' DEL PRESENTE ELABORATO CON DIVIETO DI RIPRODUZIONE E/O DIVULGAZIONE A TERZI SENZA SPECIFICA AUTORIZZAZIONE