



PARTICOLARI COSTRUTTIVI PUBBLICA ILLUMINAZIONE
scala 1:50


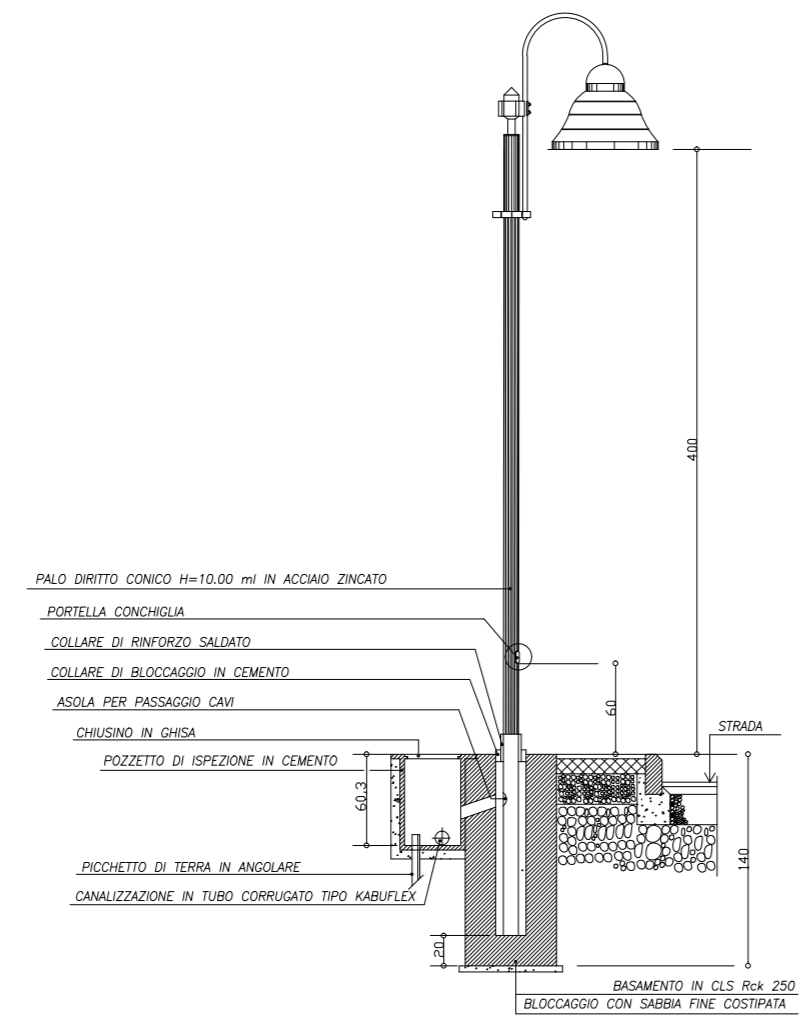


LAMPIONE TIPO "B"
PUNTO LUCE PER VIABILITA' INTERNA E VERDE PUBBLICO
(PALO h.f.t. = 4,00 mt.)

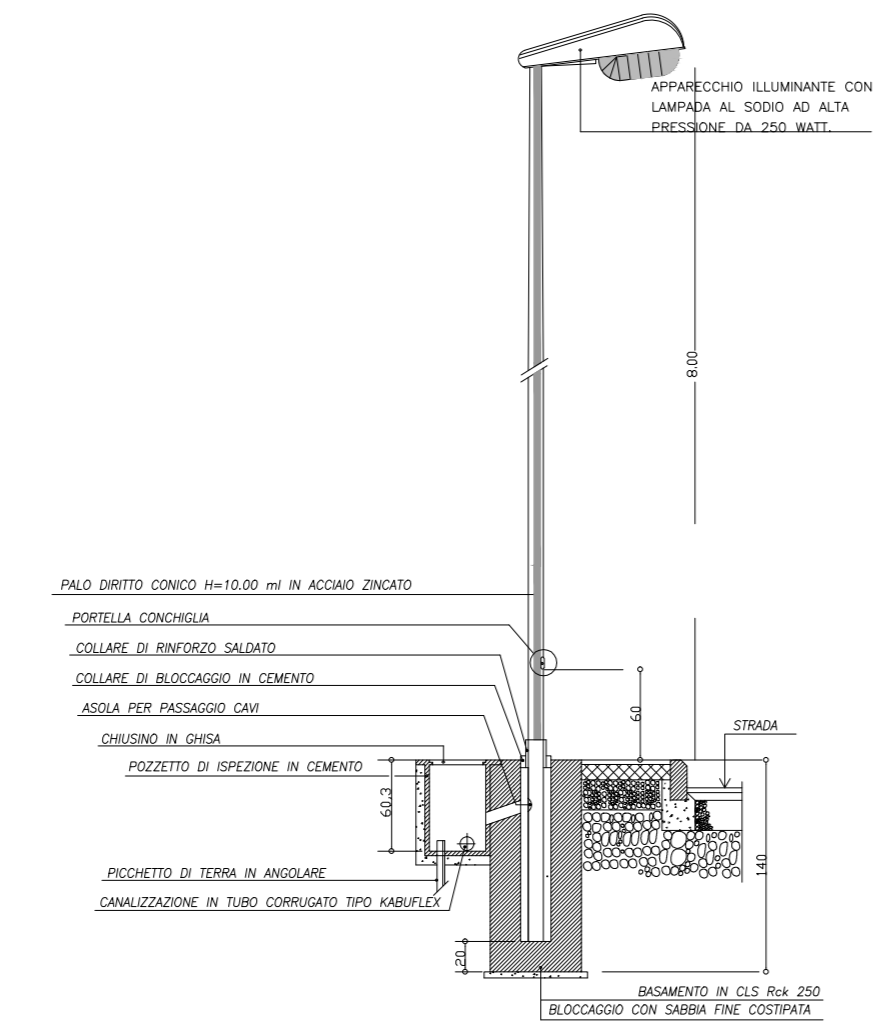

LAMPIONE TIPO "A"
LAMPIONE TESTA PALO PER VIABILITA' PRINCIPALE
(PALO h.f.t. = 8,00 mt.)

PLANIMETRIA IMPIANTI TECNOLOGICI
Scala 1:500

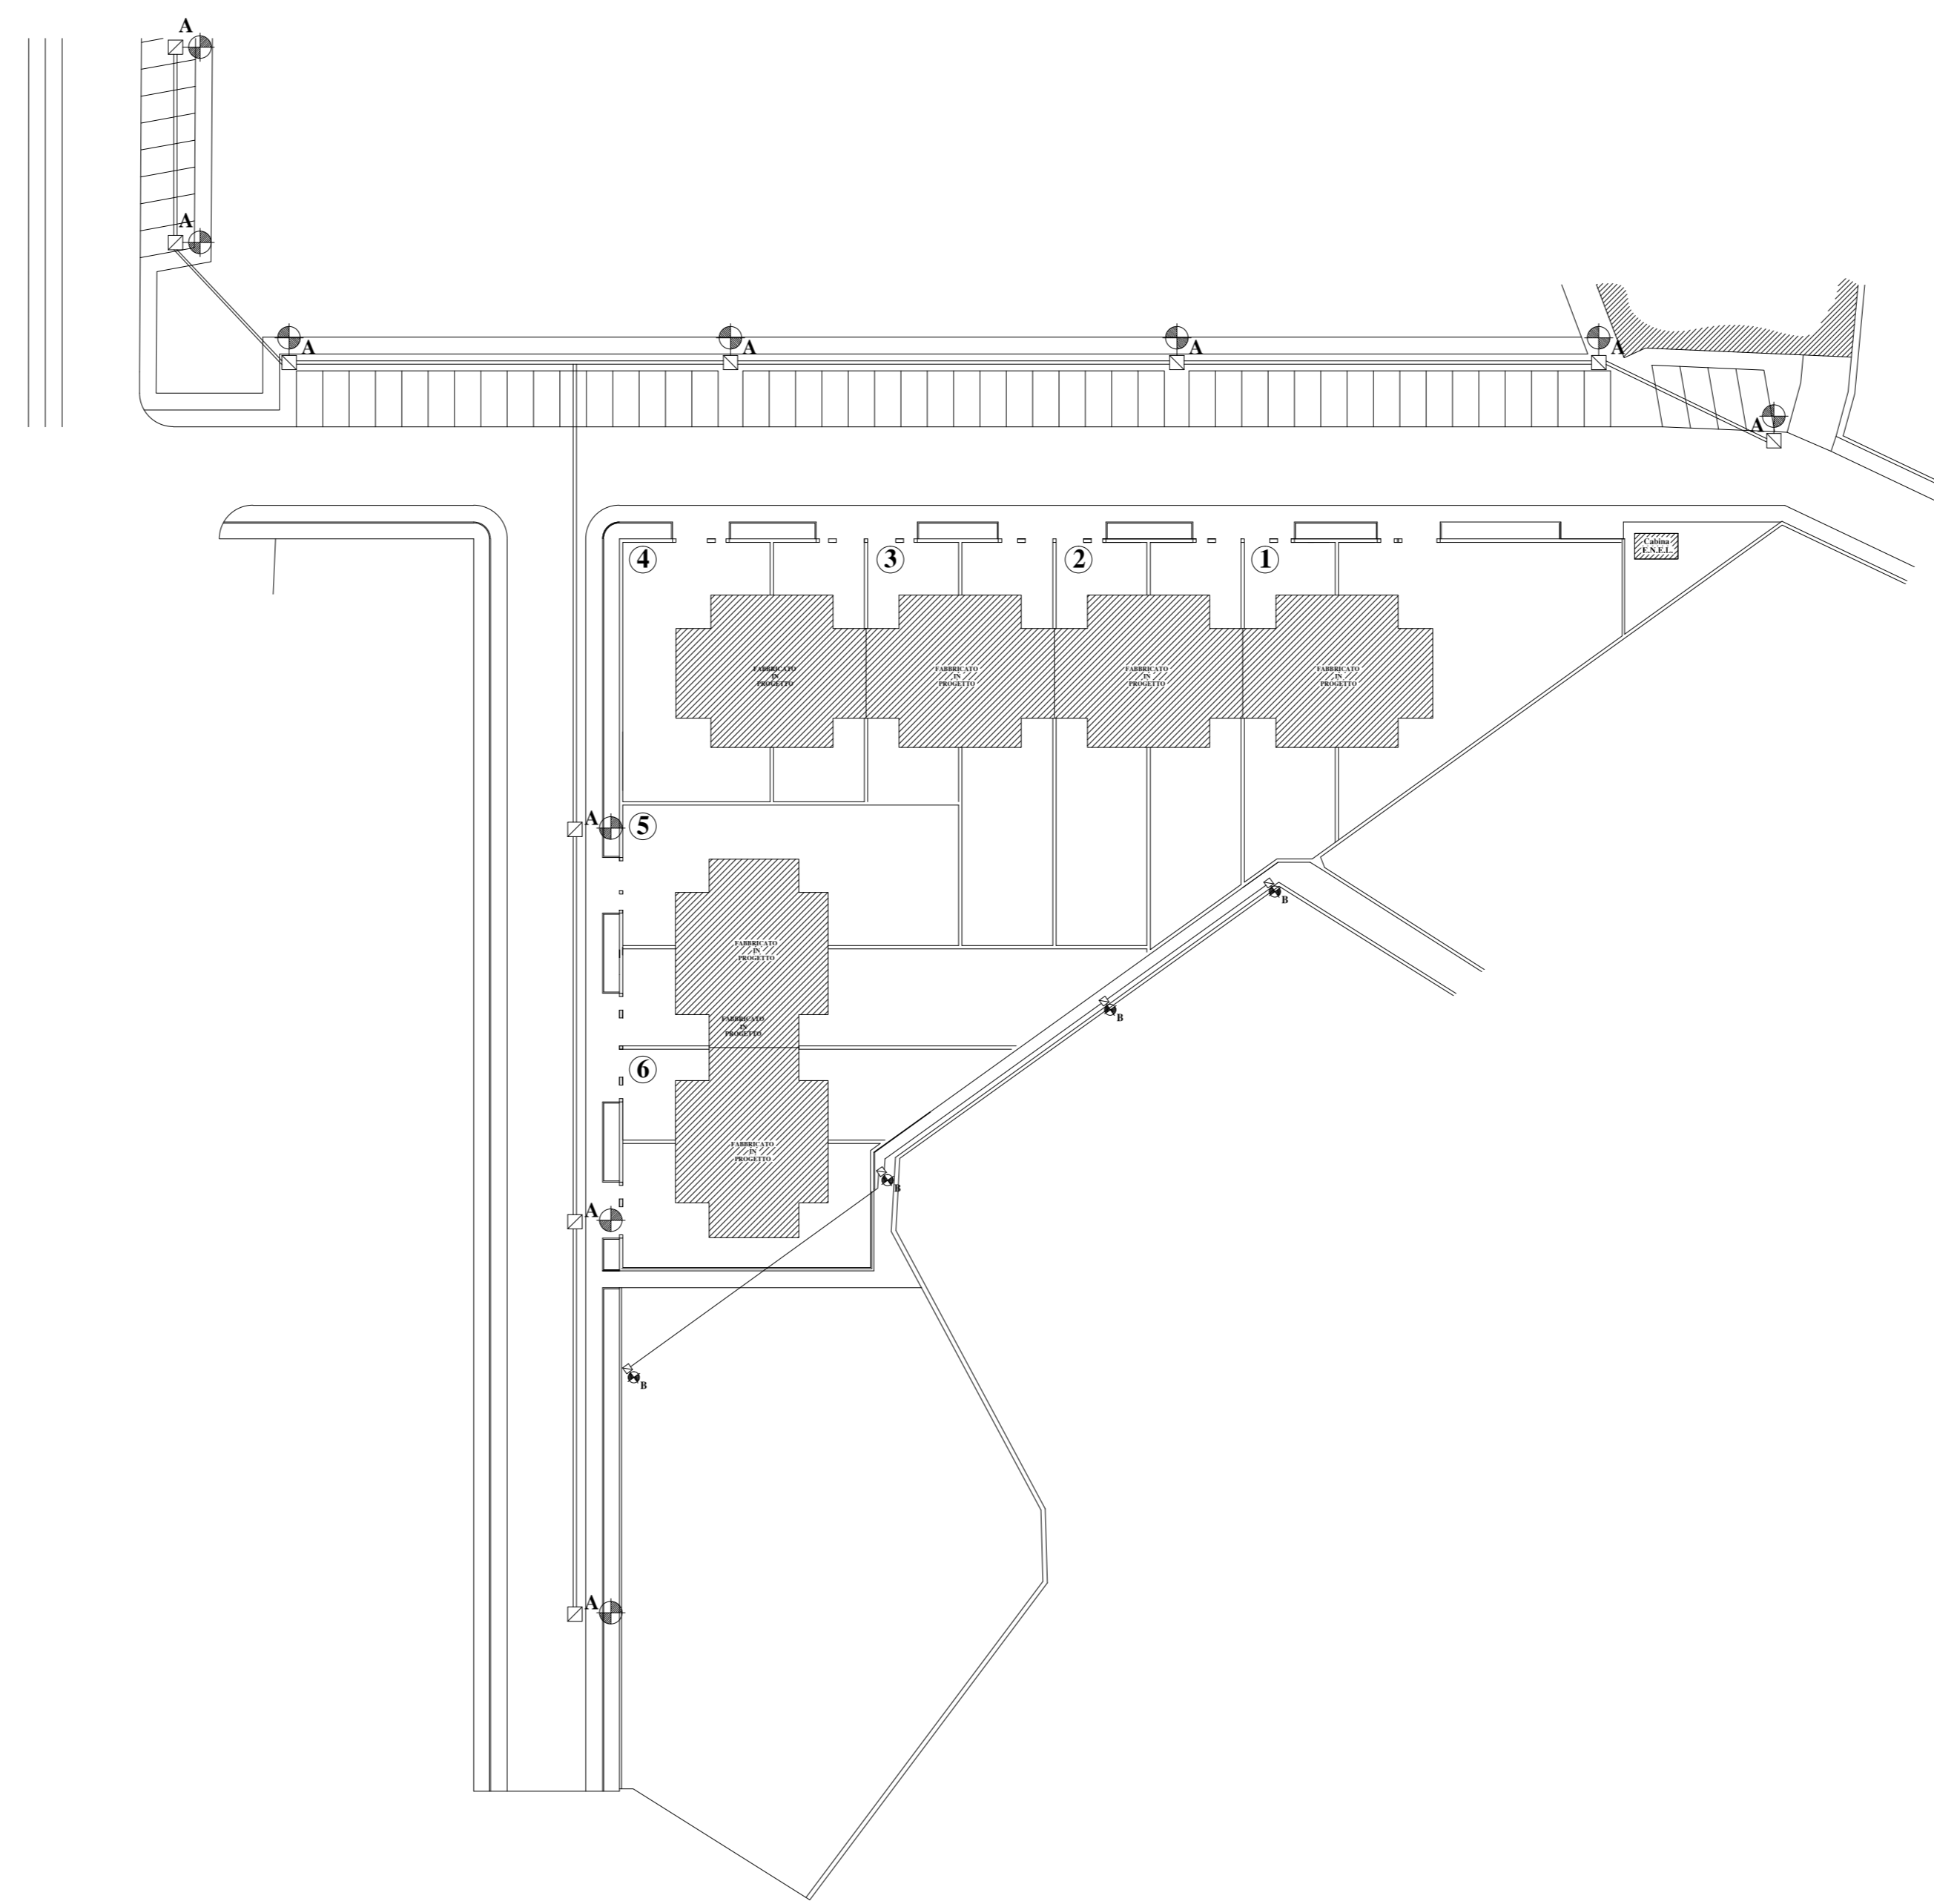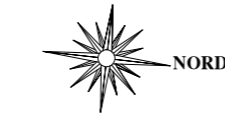

LEGENDA IMPIANTI TECNOLOGICI

Pubblica illuminazione

- Punto luce tipo "A" (h mt.8,00 fuori terra) con pozzetto in c.l.s. per raccordo e alloggiamento dispersore terra, compreso cavi di alimentazione
- Punto luce tipo "B" (h mt. 4,00 fuori terra) con pozzetto in c.l.s. per raccordo e alloggiamento dispersore terra, compreso cavi di alimentazione
- Cavioduto per pubblica illuminazione tipo Kabuflex DN 63

GTA s.r.l. Gruppo Tecnico Associato srl
Via Nazionale s.n. 00185 Roma - Italia
Tel. 0658355662 - Fax 0658355651
P.IVA 02082404898 - Cod. Fisc. 02082404898
E-mail: info@gta.frances.it - pec: gta@postecomunicazioni.it - www.gta.frances.it

COMUNE DI: CAVRIGLIA
PROVINCIA: AREZZO
VIA/LOC.: VACCHERECCIA
PROPRIETA': IMMOBILIARE ACROS SRL

PROGETTO: VARIANTE B
PIANO DI LOTTIZZAZIONE IN LOCALITA' VACCHERECCIA -
INTERVENTO DI TRASFORMAZIONE URBANISTICA "C-V3"

PROGETTO IMPIANTI TECNOLOGICI
PUBBLICA ILLUMINAZIONE
PARTICOLARI COSTRUTTIVI

SCALE: 1:500

A11

NO. MODIFICAZIONE	FILE	FILE DATA
05/2020 C	05220A000tr-v04.dwg	
DATA REVISIONE	REVISIONE	DESCRIZIONE
22/10/2020		

VERSIONE	DATA REVISIONE	ESECUTORE	REVISIONE	DEFINIZIONE

PROGETTISTA

Dot. Ing. Federico Bianchi
(Ordine degli ingegneri della provincia di Firenze n. 1. 2011)

PROGETTISTA

Dot. Arch. Daniela Veltri
(Ordine degli architetti della provincia di Firenze n. 1. 7202)

PROPRIETA'

* TERMINO DI LAVORO DI REGISTRAZIONE DEL PROGETTO ELABORATO CON DATI E/O RAPPRESENTAZIONI E/O DEDICAZIONE A TUTTI SENZA SPECIFICHE AUTORIZZAZIONI