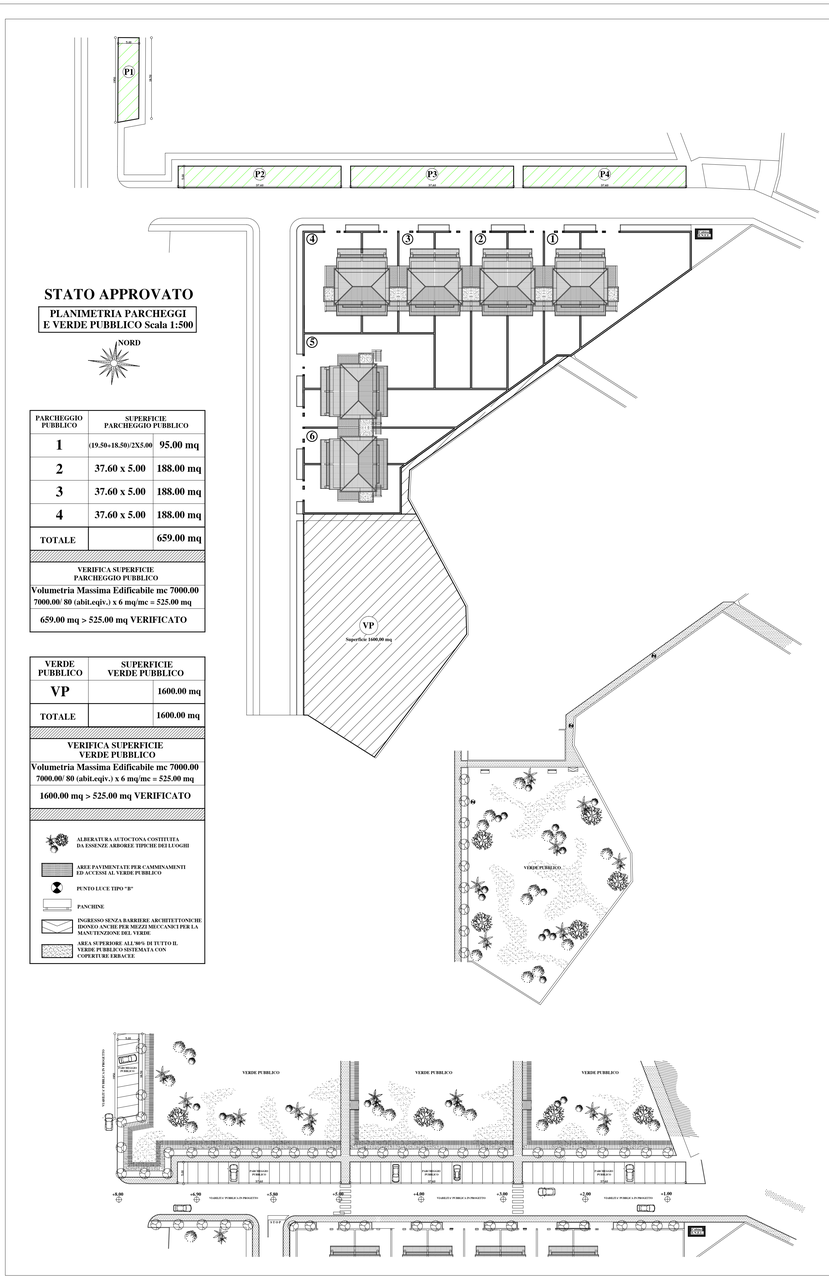

STATO APPROVATO

PLANIMETRIA PARCHEGGI E VERDE PUBBLICO Scala 1:500

NORD

PARCHEGGIO PUBBLICO	SUPERFICIE PARCHEGGIO PUBBLICO	
1	(19.50+18.50)/2X5.00	95.00 mq
2	37.60 x 5.00	188.00 mq
3	37.60 x 5.00	188.00 mq
4	37.60 x 5.00	188.00 mq
TOTALE		659.00 mq

VERIFICA SUPERFICIE PARCHEGGIO PUBBLICO

Volumetria Massima Edificabile mc 7000.00

7000.00/ 80 (abit.eqiv.) x 6 mq/mc = 525.00 mq

659.00 mq > 525.00 mq VERIFICATO

VERDE PUBBLICO	SUPERFICIE VERDE PUBBLICO	
VP		1600.00 mq
TOTALE		1600.00 mq

VERIFICA SUPERFICIE VERDE PUBBLICO

Volumetria Massima Edificabile mc 7000.00

7000.00/ 80 (abit.eqiv.) x 6 mq/mc = 525.00 mq

1600.00 mq > 525.00 mq VERIFICATO

- ALBERATURA AUTOCTONA COSTITUITA DA ESSENZE ARBOREE TIPICHE DEI LUOGHI
- AREE PAVIMENTATE PER CAMMINAMENTI ED ACCESSI AL VERDE PUBBLICO
- PUNTO LUCE TIPO "B"
- PANCHINE
- INGRESSO SENZA BARRIERE ARCHITETTONICHE DIONEO ANCHE PER MEZZI MECCANICI PER LA MANUTENZIONE DEL VERDE
- AREA SUPERIORE ALL'80% DI TUTTO IL VERDE PUBBLICO SISTEMATA CON COPERTURE ERBACEE

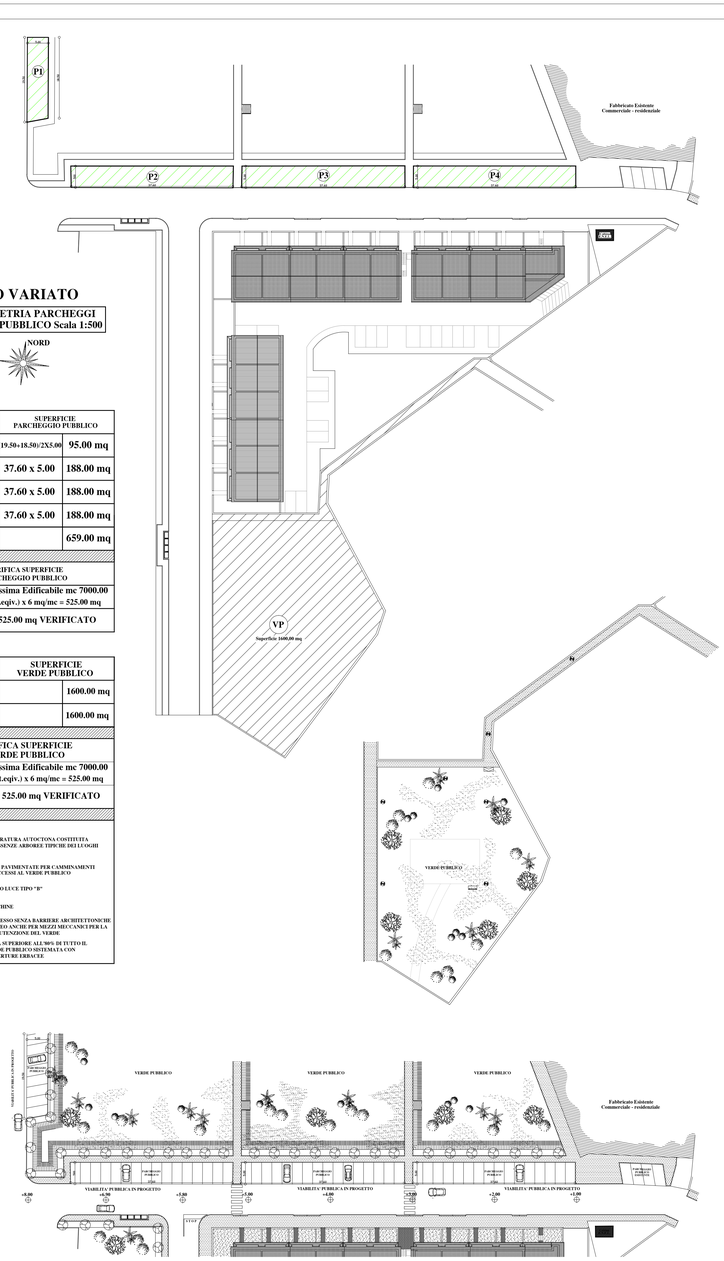

STATO VARIATO

PLANIMETRIA PARCHEGGI E VERDE PUBBLICO Scala 1:500

NORD

PARCHEGGIO PUBBLICO	SUPERFICIE PARCHEGGIO PUBBLICO	
1	(19.50+18.50)/2X5.00	95.00 mq
2	37.60 x 5.00	188.00 mq
3	37.60 x 5.00	188.00 mq
4	37.60 x 5.00	188.00 mq
TOTALE		659.00 mq

VERIFICA SUPERFICIE PARCHEGGIO PUBBLICO

Volumetria Massima Edificabile mc 7000.00

7000.00/ 80 (abit.eqiv.) x 6 mq/mc = 525.00 mq

659.00 mq > 525.00 mq VERIFICATO

VERDE PUBBLICO	SUPERFICIE VERDE PUBBLICO	
VP		1600.00 mq
TOTALE		1600.00 mq

VERIFICA SUPERFICIE VERDE PUBBLICO

Volumetria Massima Edificabile mc 7000.00

7000.00/ 80 (abit.eqiv.) x 6 mq/mc = 525.00 mq

1600.00 mq > 525.00 mq VERIFICATO

- ALBERATURA AUTOCTONA COSTITUITA DA ESSENZE ARBOREE TIPICHE DEI LUOGHI
- AREE PAVIMENTATE PER CAMMINAMENTI ED ACCESSI AL VERDE PUBBLICO
- PUNTO LUCE TIPO "B"
- PANCHINE
- INGRESSO SENZA BARRIERE ARCHITETTONICHE DIONEO ANCHE PER MEZZI MECCANICI PER LA MANUTENZIONE DEL VERDE
- AREA SUPERIORE ALL'80% DI TUTTO IL VERDE PUBBLICO SISTEMATA CON COPERTURE ERBACEE

GTA srl – Gruppo Tecnico Associato srl
Piazza della Costituzione n.96, 50064 Figline e Incisa Valdarno (FI)
Via Aldo Moro n.3 52022 Cavriglia (AR)
Tel. 0558335562/0559461685 – fax 0558336651
P.IVA 03825420486 – Cod. Fisc. 03825420486
E-mail: info@gta.firenze.it – pec: gruppotecnicoassociato@pec.it – www.gta.firenze.it

DATI GENERALI

COMUNE DI	CAVRIGLIA
PROVINCIA	AREZZO
VIA/LOC.	VACCHERECCIA
PROPRIETA'	IMMOBILIARE ACROS SRL

PROGETTO

VARIANTE C
PIANO DI LOTTIZZAZIONE IN LOCALITA' VACCHERECCIA - INTERVENTO DI TRASFORMAZIONE URBANISTICA "C-V3"

ELABORATO

TAVOLA DELLE AREE DESTINATE A VERDE PUBBLICO E PARCHEGGI
VERIFICA STANDARD URBANISTICI

TAVOLA: A02

SCALA RAPPRESENTAZIONE:

N° ARCHIVIO	FILE	FILE STAMPA
052/2020 C	0522020_A00lotvariante.dwg	.....
DATA REVISIONE	REVISIONE	DESIGNATORE
DICEMBRE 2024	.....	.....

VARIANTE	DATA REVISIONE	DESIGNATORE	REVISIONE	OGGETTO

SPAZIO A DISPOSIZIONE DELL'ENTE PER TIMBRI E PAREREI

TIMBRI E TIMBRI

PROGETTISTA

ORDINE DEGLI ARCHITETTI PIANIFICATORI PAESAGGISTI E CONSERVATORI DELLA PROVINCIA DI FIRENZE
Dott. Arch. Daniele Viviani
(Ordine degli Architetti della provincia di Firenze al n. 7327)

PROPRIETA'

IMMOBILIARE ACROS S.R.L.
SOCIO UNICO
VIA VENETO, 156 - 00187 ROMA
P. IVA/C.F. / 16630851001

A TERMINI DI LEGGE SI RISERVA LA PROPRIETA' DEL PRESENTE ELABORATO CON DIVIETO DI RIPRODUZIONE ED DISLEGAZIONE A TERZI SENZA SPECIFICA AUTORIZZAZIONE