
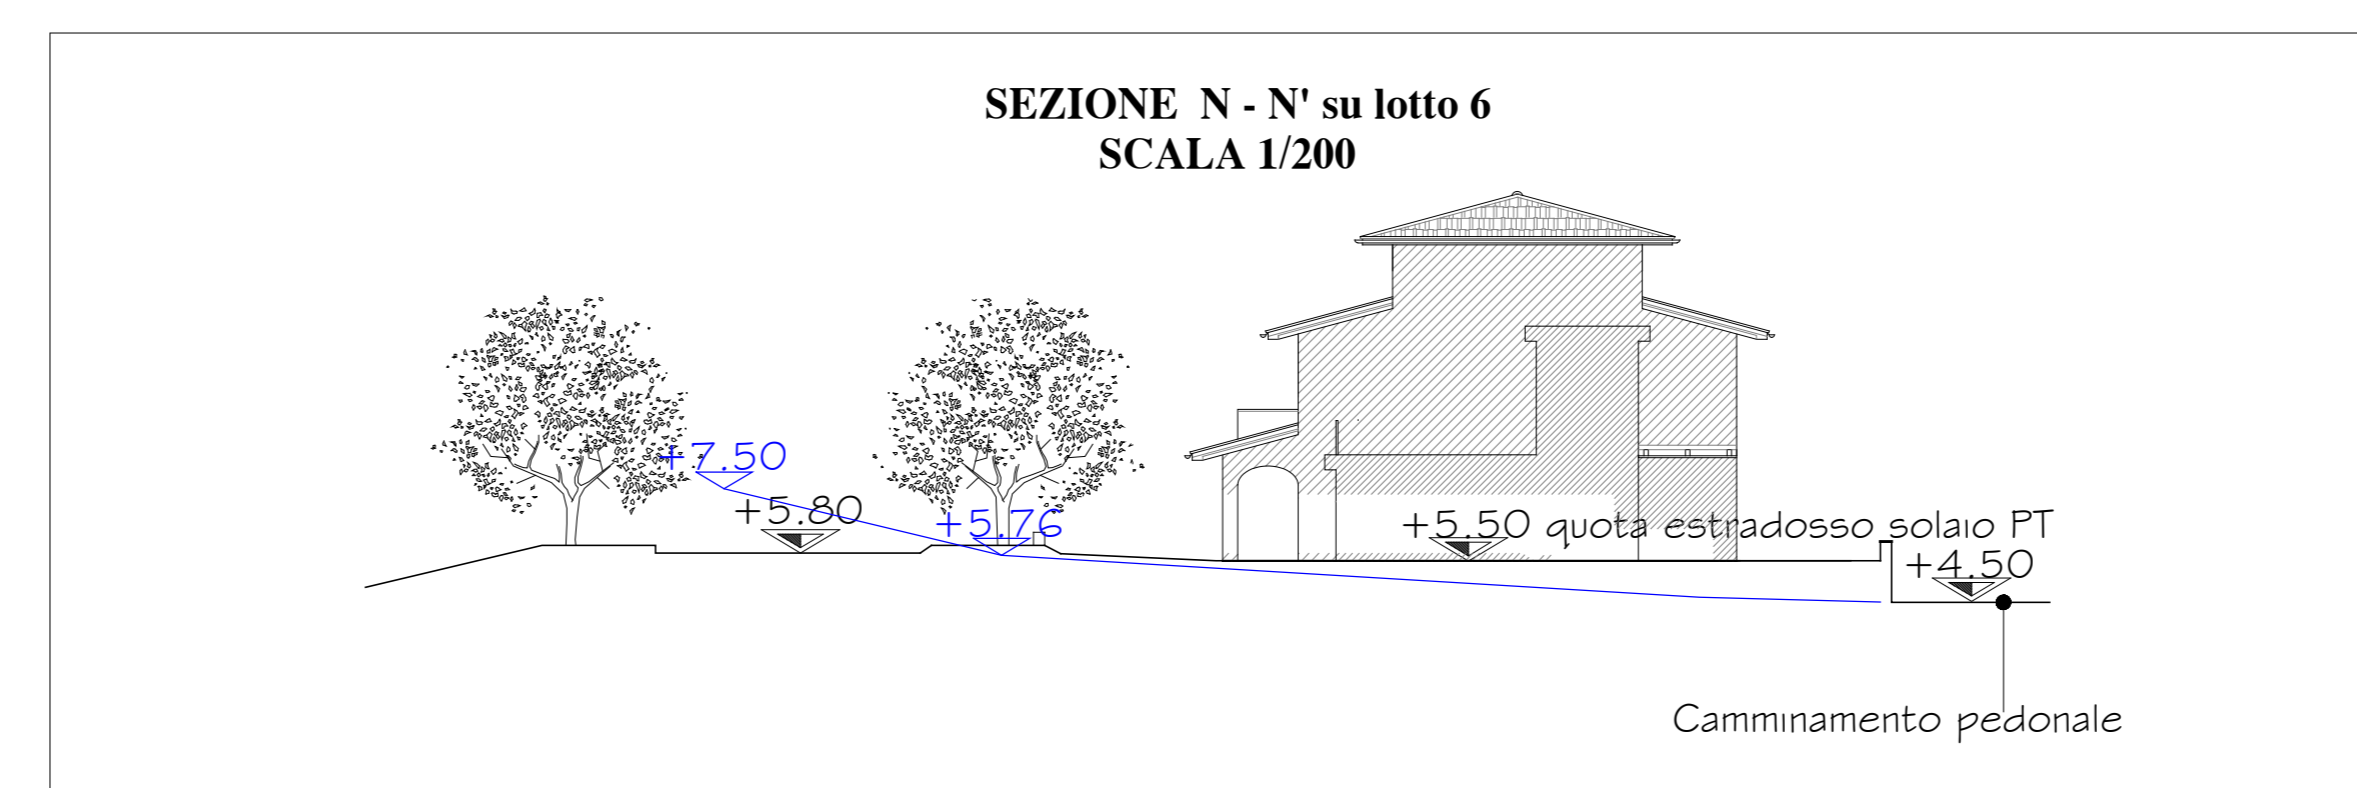
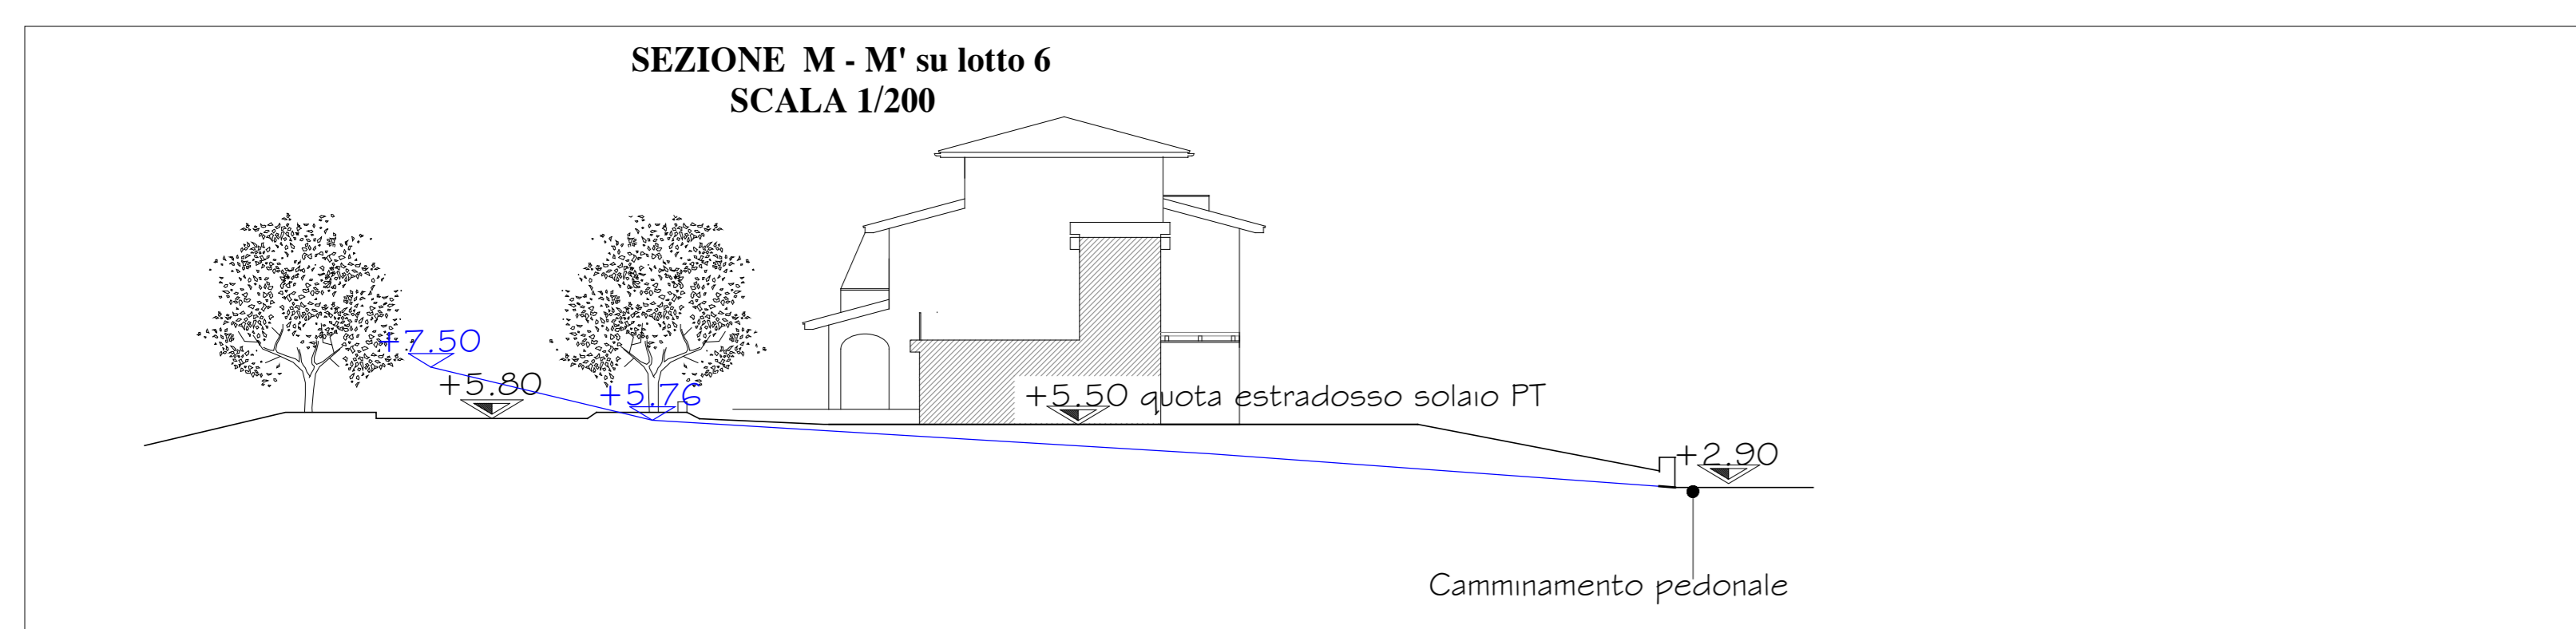
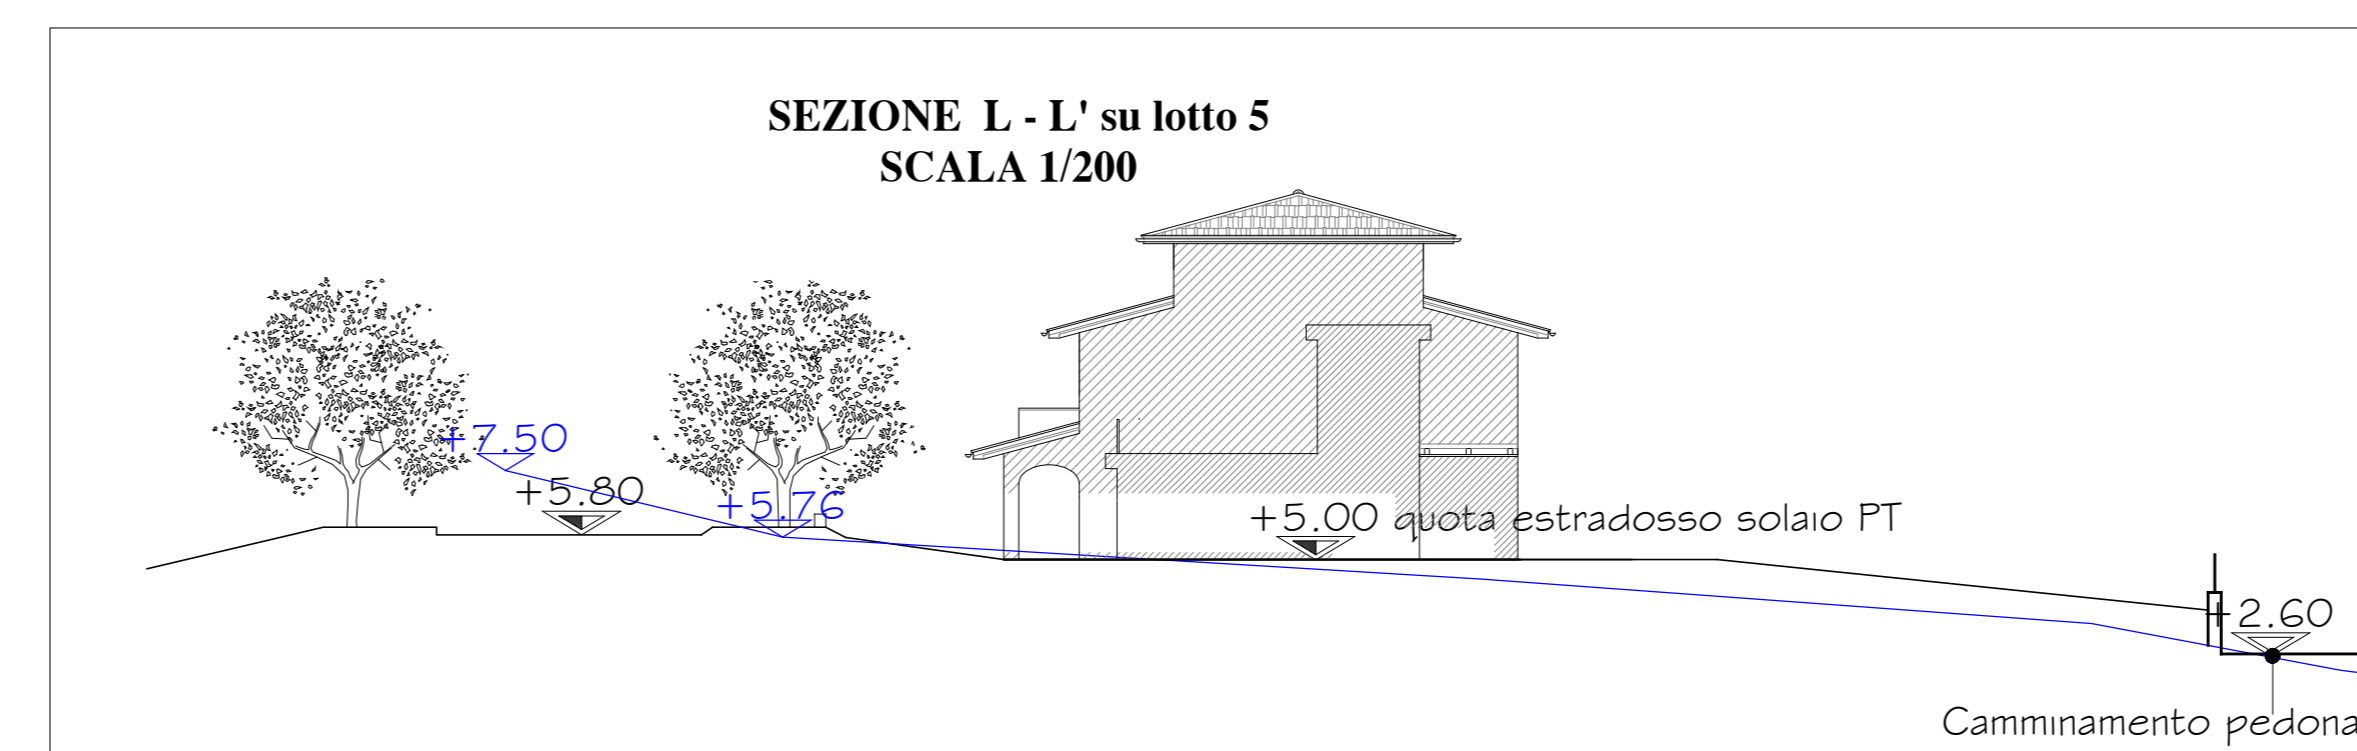


LEGENDA

+3.80 stato progetto

+3.80 stato attuale

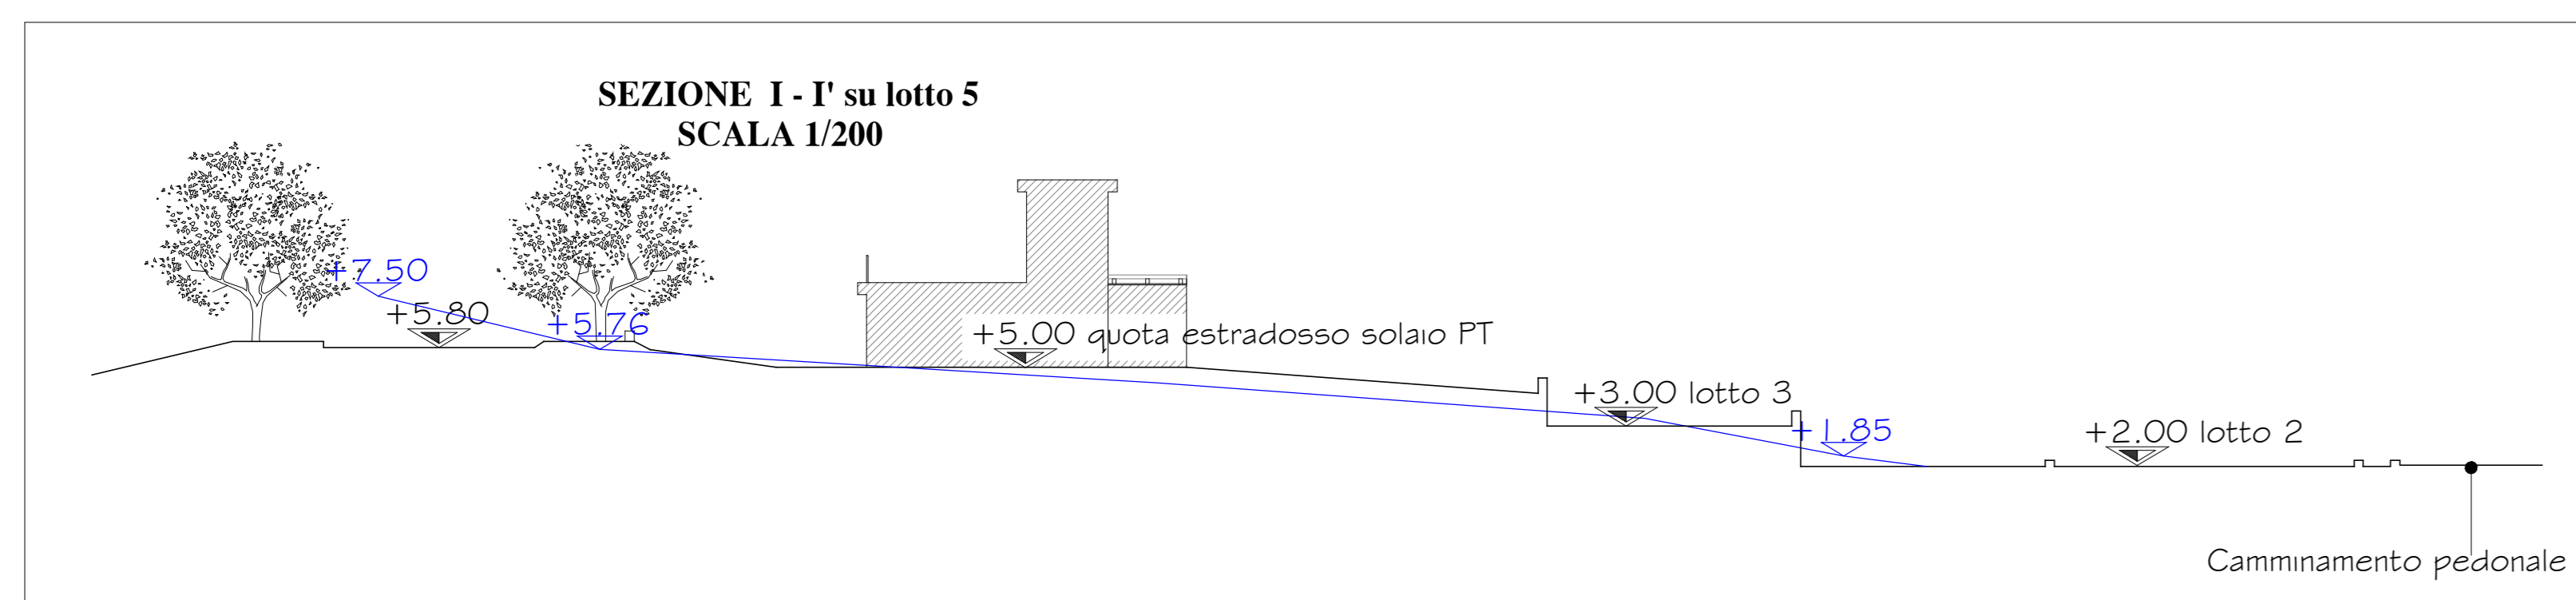

GTA Gruppo Tecnico Associato srl
 Via Nazionale n. 40008 Firenze (Firenze) (FI)
 Tel. 0552335951 - Fax 0552335951
 P.IVA 02854520488 - Cod. Fisc. 02854520488
 Email: info@gtafirenze.it - pec: gruppoassociato@pec.gtafirenze.it - www.gtafirenze.it

COMUNE DI CAVRIGLIA
 PROVINCIA AREZZO
 VIA/LOC. VACCHERECIA
 PROPRIETA' IMMOBILIARE ACROS SRL

PROGETTO
 VARIANTE B
 PIANO DI LOTTIZZAZIONE IN LOCALITA' VACCHERECIA -
 INTERVENTO DI TRASFORMAZIONE URBANISTICA "C-V3"

PROGETTISTA
 Dott. Arch. Zorana Veljan
 (Ordine degli Architetti della provincia di Firenze n. 752)

PROPRIETA'

PLANIMETRIA D'INSIEME CON SEZIONI DI IMPOSTA DELLE QUOTE DEI FABBRICATI SUI VARI LOTTI

FOGLIO A15

PROGETTO	FILE	FILE STRUTTURA
05/2020 C	05220A00000-v04.dwg	
DATA REVISIONE	REVISIONE	DESCRIZIONE
12/11/2021		

PRODOTTORE: BELLINI PER TIRIBI & PARTNERS