



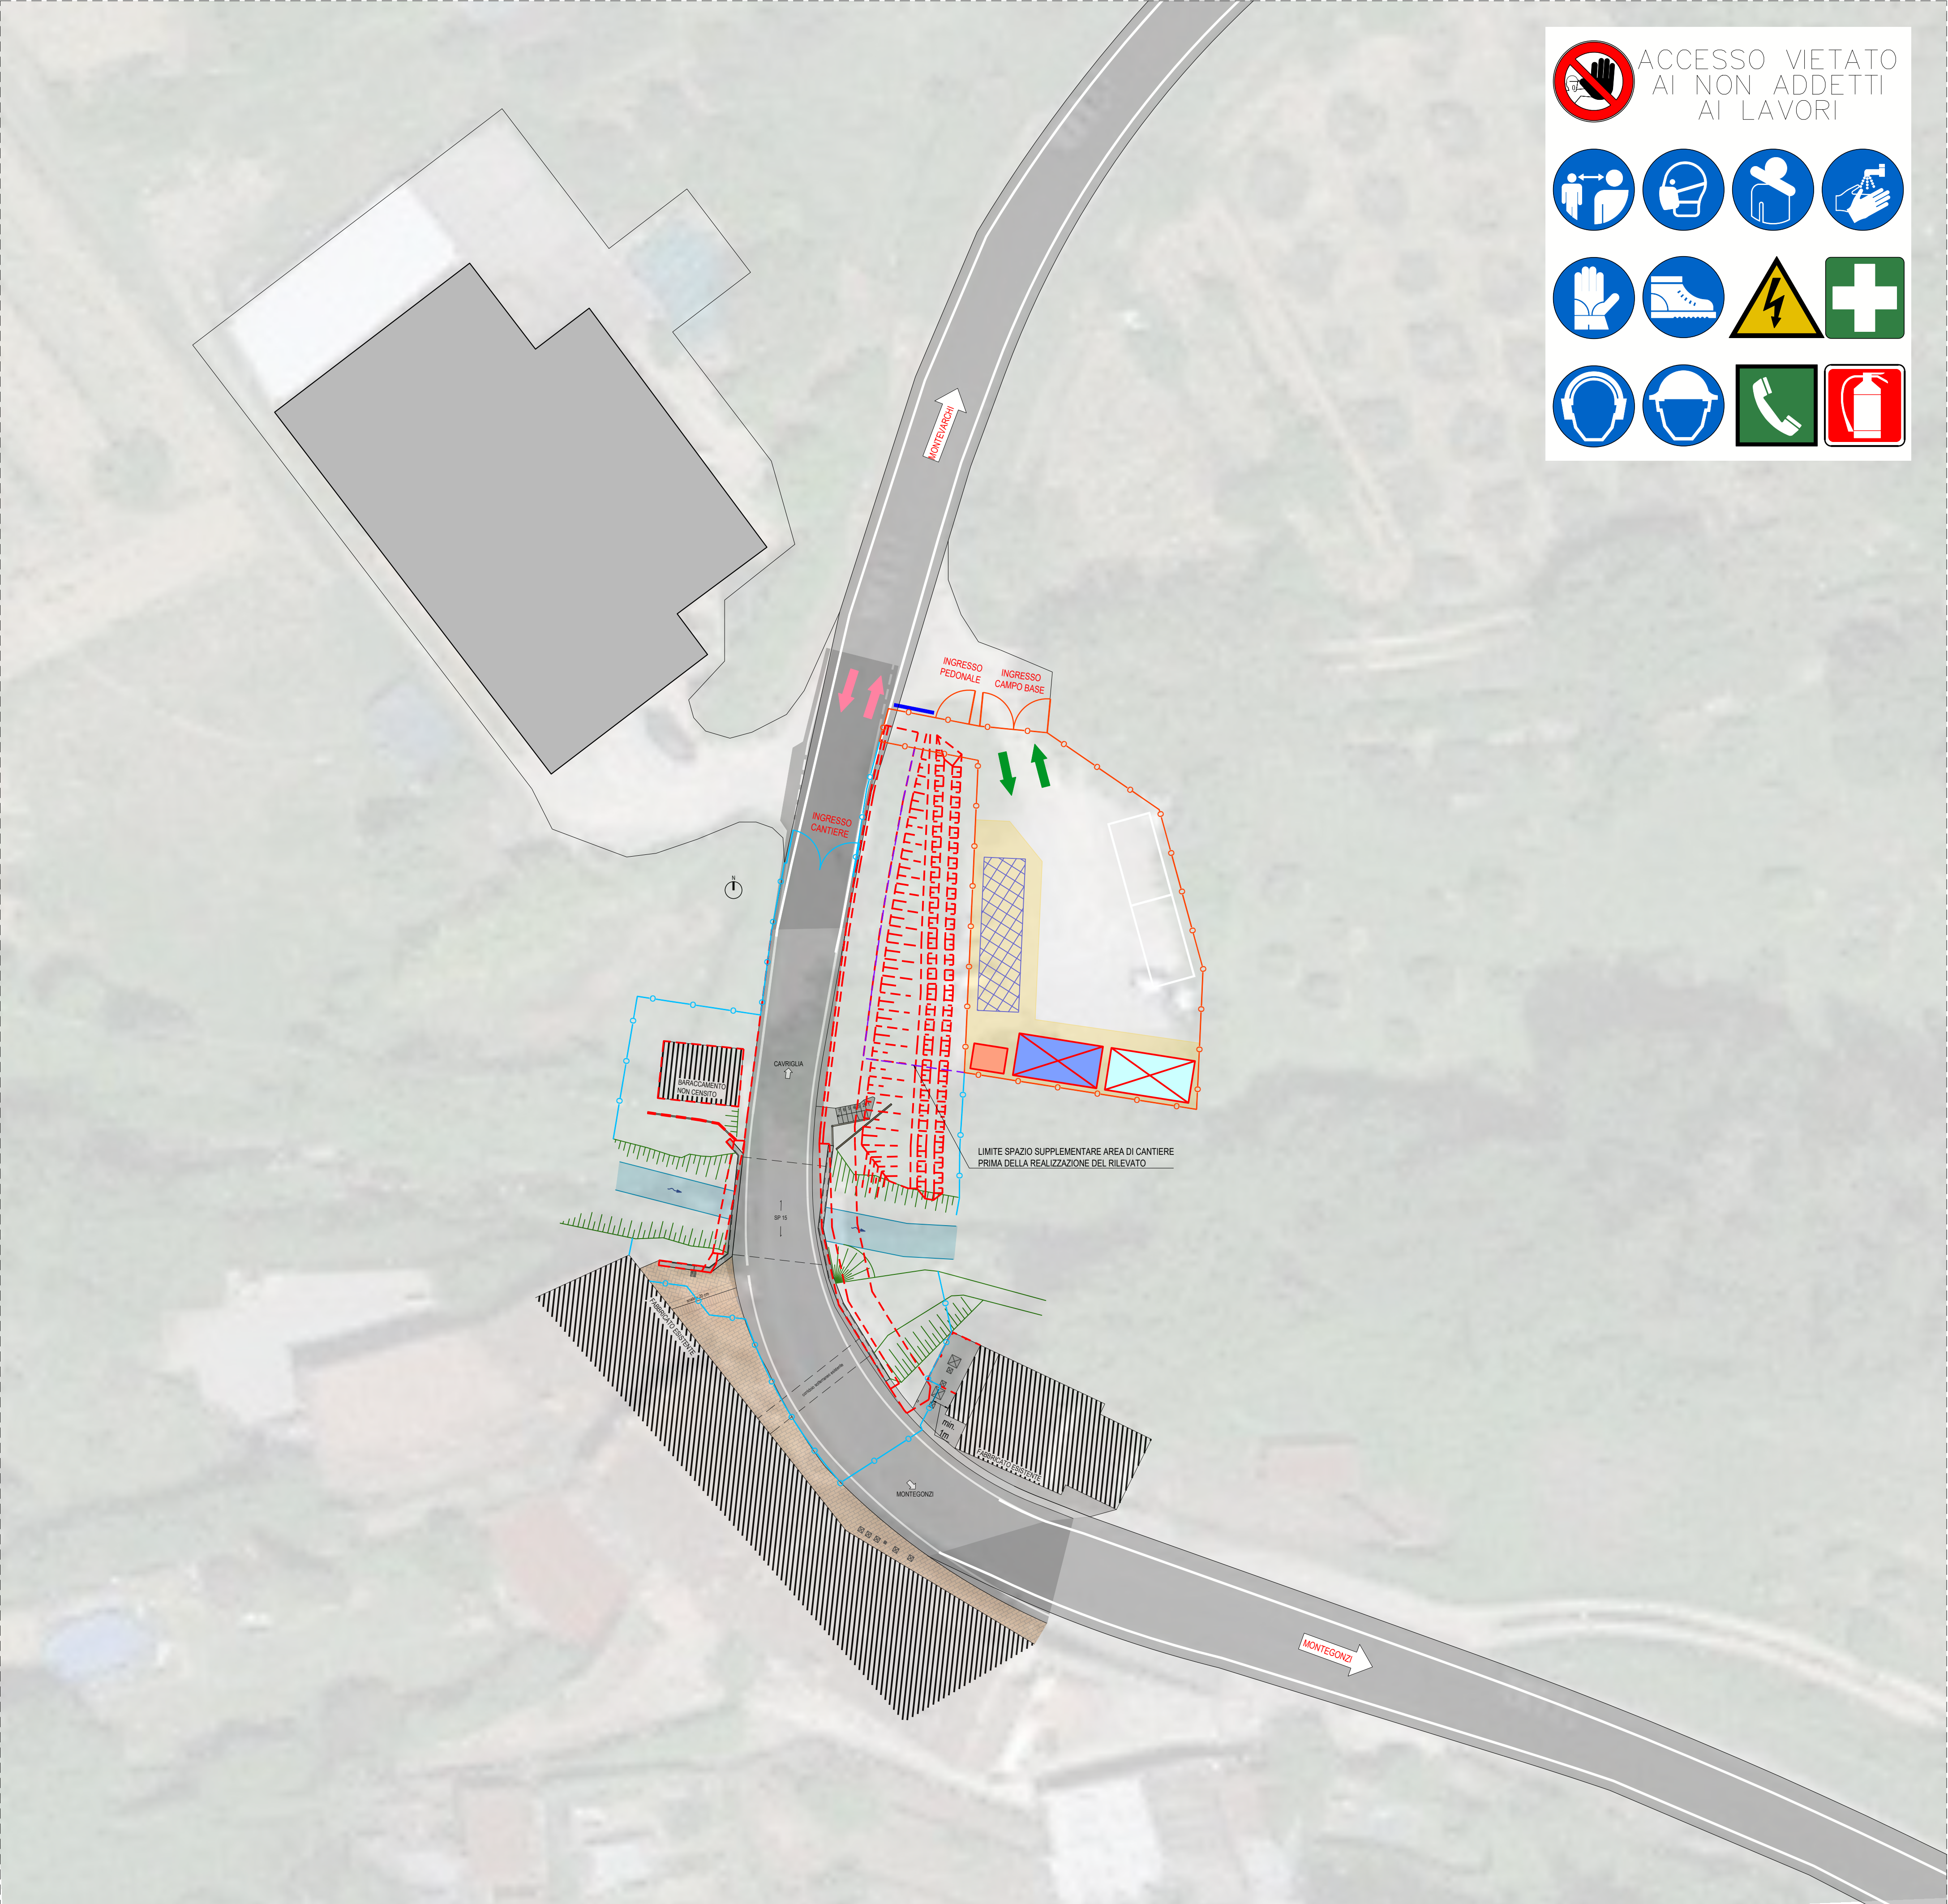

LEGENDA

- Recinzione campo base
- Recinzione di cantiere
- Box per uffici cantiere
- Box spogliatoio
- WC
- Cartello di cantiere
- Viabilità/accesso mezzi di cantiere
- Viabilità promiscua
- Area stoccaggio materiale/lavorazione
- Pavimentazione di cantiere

Dettaglio pavimentazione di cantiere
scala 1:20

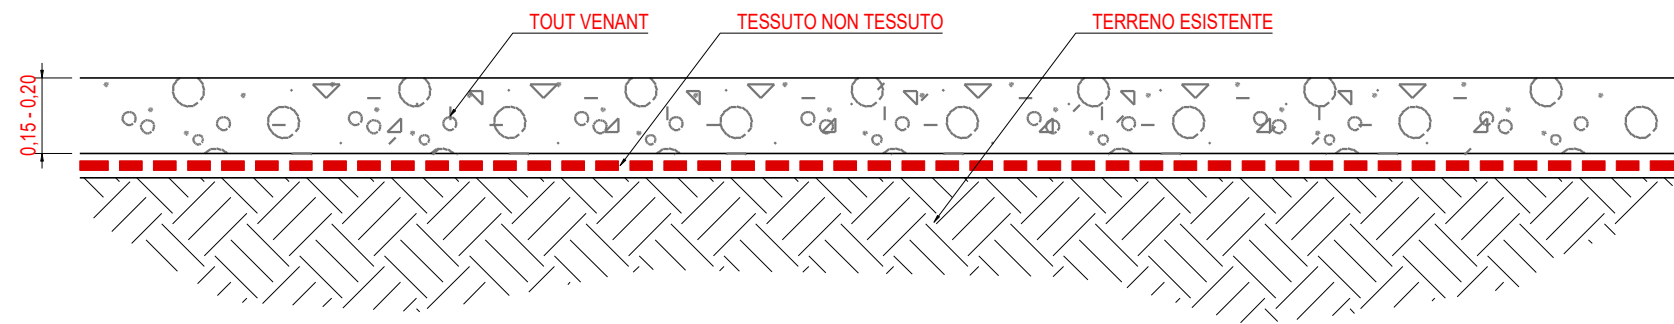



PROVINCIA DI AREZZO
Comune di Carriglia



OGGETTO:

SERVIZIO TECNICO DI INGEGNERIA ED ARCHITETTURA PER PROGETTAZIONE DEFINITIVA ED ESECUTIVA, DIREZIONE LAVORI, COORDINAMENTO DELLA SICUREZZA IN FASE DI PROGETTAZIONE ED ESECUZIONE RELATIVO ALL'INTERVENTO DI "LAVORI DI MANUTENZIONE STRAORDINARIA DI RIPRISTINO DEL PONTE SULLA S.P.15 DI MONTESONZI, km. 0+750, LOCALITÀ CAMENATA, COMUNE DI CARRIGLIA".
CUP: I37H21005400001 – CIG 8981078C03

PROGETTISTA ARCHITETTONICO

Arch. Laura Bonora

DIRETTORE TECNICO

Ing. Giuseppe Caruso

PROGETTISTA STRUTTURALE

Ing. Lorenzo Azzolini

PROGETTAZIONE

AZ SRL

SOCIETÀ DI INGEGNERIA

AZ S.r.l. Consulting & Commercial Engineering

Sede Legale e Operativa:
Via Zucchini 61, 44122 Ferrara

C.F. e Partita IVA 03243310285

Tel / Fax 0532-769188

info@azec.it - www.azec.it

PROGETTO DEFINITIVO

ELABORATO : LAYOUT DI CANTIERE

Rev	Data	Descrizione	Redatto	Verificato	Approvato	Codice Commessa
03	MARZO 2024	AGGIORNAMENTO	M.C.	L.B.	C.G.	01/2022
01	OTTOBRE 2023	AGGIORNAMENTO	A.F.	L.B.	C.G.	Elaborato
00	DICEMBRE 2022	PRIMA EMISSIONE	G.T.	L.B.	C.G.	DEF-CAN-TAV-01

WBS	TE	SETTORE	FASE	NOME FILE
00	DEF	CAN	TAV	DEF-CAN-TAV-01 Layout cantiere

Il presente disegno, di esclusiva proprietà di AZ S.r.l., non può venire riprodotto né reso noto a terzi senza autorizzazione. Ogni trasgressione verrà perseguita a termine di legge.