PLANIMETRIA TERRENO VERIFICA LEGGE 13/89

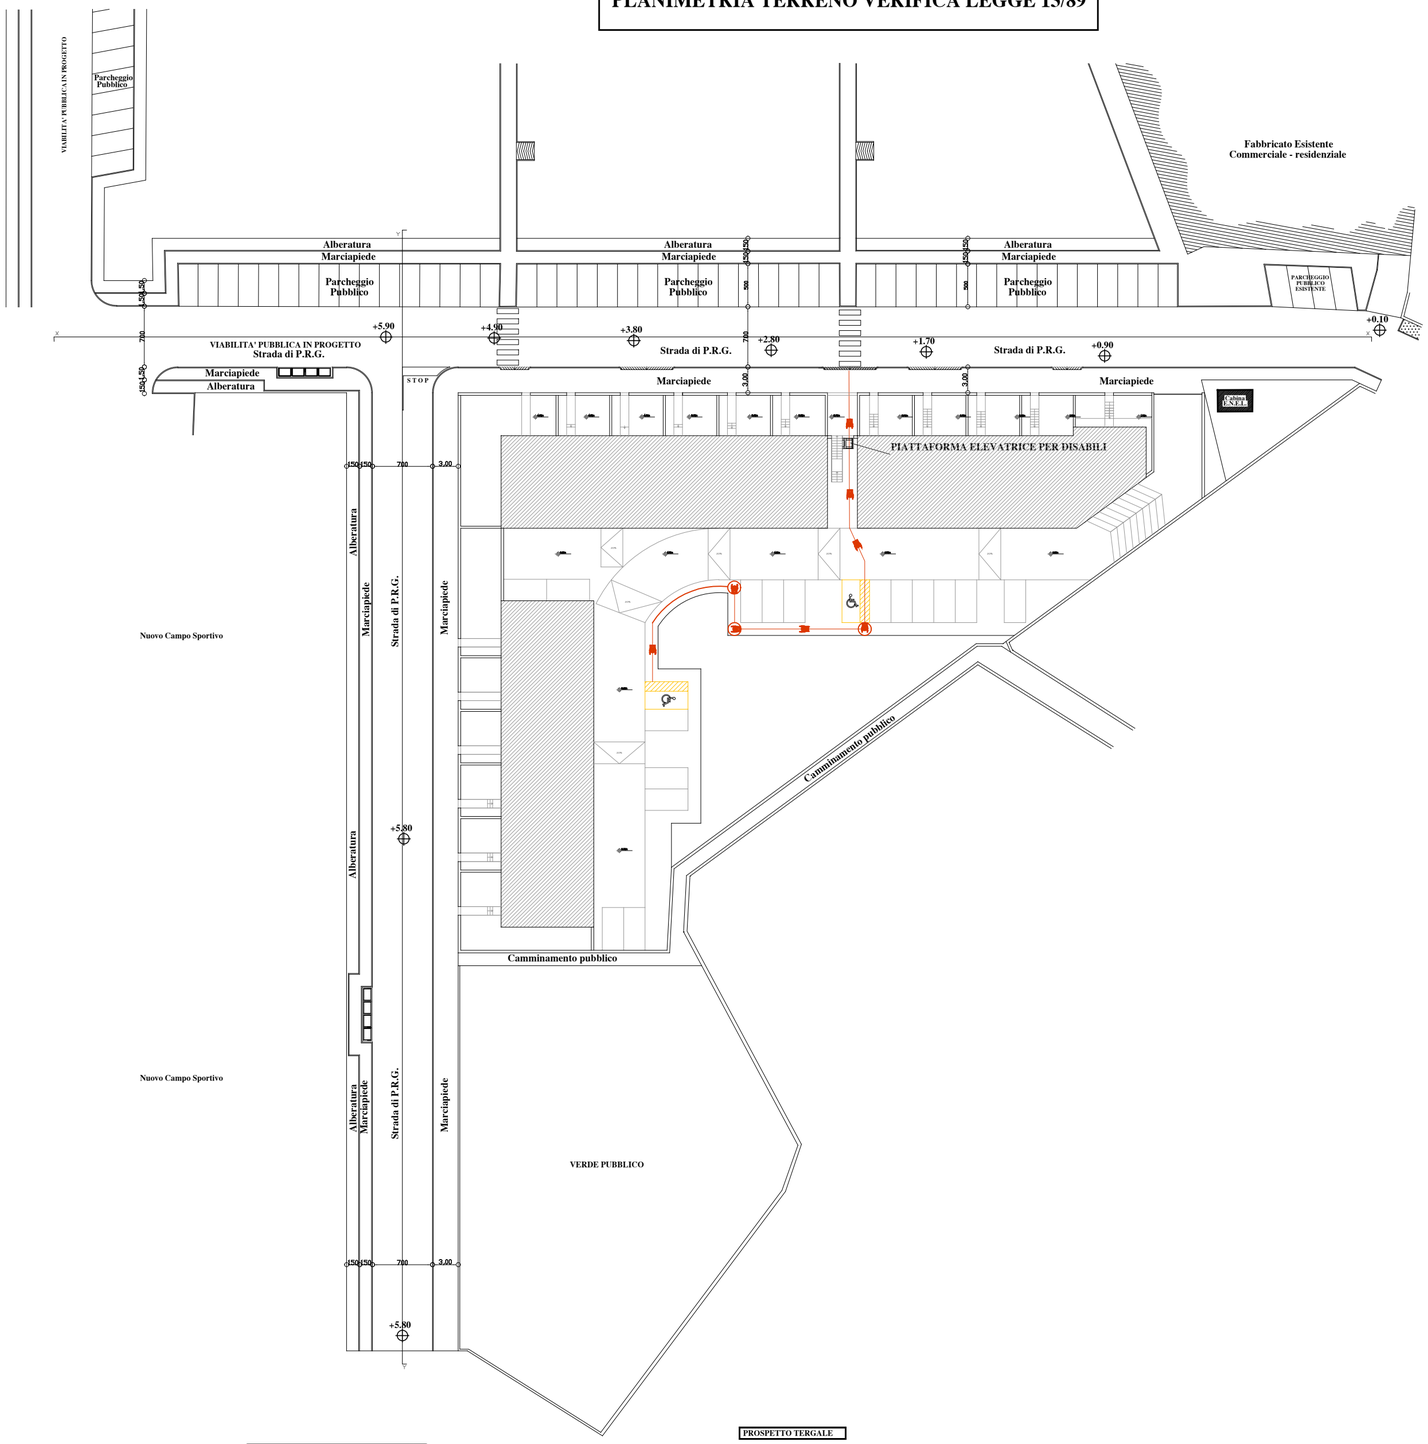

PROSPETTO TERGALE

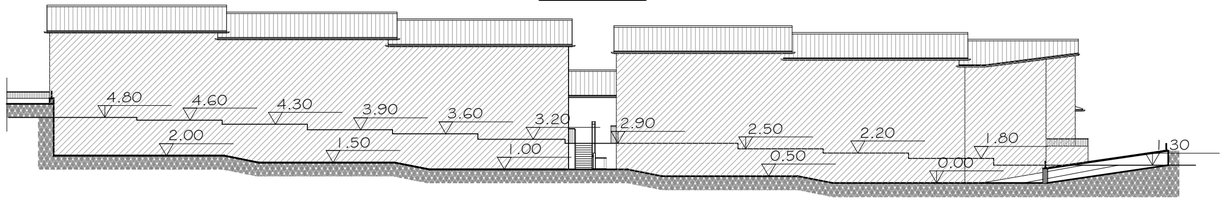

L E G E N D A :

Ingombro sedia a ruote

Spazio di manovra con sedia a ruote, rotazione di 360° (cambiamento di direzione)

Percorso accessibile a persone con ridutte capacità motorie e/o sensoriali anche su sedia a ruote

GTA Gruppo Tecnico Associato

GTA srl – Gruppo Tecnico Associato srl
Piazza della Costituzione n.96, 50064 Figline e Incisa Valdarno (FI)
Via Aldo Moro n.3 52022 Cavriglia (AR)
Tel. 0558335562/055966185 – fax 0558336651
P.IVA 03825420486 – Cod. Fisc. 03825420486
E-mail: info@gta.firenze.it – pec: gruppotecnicoassociato@pec.it – www.gta.firenze...

DATI GENERALI

COMUNE DI	CAVRIGLIA
PROVINCIA	AREZZO
VIA/LOC.	VACCHERECCIA
PROPRIETA'	IMMOBILIARE ACROS SRL

PROGETTO

VARIANTE C
PIANO DI LOTTIZZAZIONE IN LOCALITA' VACCHERECCIA - INTERVENTO DI TRASFORMAZIONE URBANISTICA "C-V3"

ELABORATO

VERIFICA LEGGE 13/89 AREE A COMUNE/ PARCHEGGI

TAVOLA

A15

SCALA RAPPRESENTAZIONE

N° ARCHIVIO	FILE	FILE STAMPA
052/2020 C	0522020_A00lotvariante.dwg	.....
DATA REVISIONE	REVISIONE	DISEGNATORE
DICEMBRE 2024	.....	.....

VARIANTE	DATA REVISIONE	DISEGNATORE	REVISORE	OGGETTO

SPAZIO A DISPOSIZIONE DELL'ENTE PER TIMBRI E PARERI

FIRME E TIMBRI

PROGETTISTA

ORDINE DEGLI ARCHITETTI P.P.C. DI FIRENZE – ZORAIMA VELLANI – ARCHITETTO – SETTORE A

Dott. Arch. Zoraima Vellani
(Ordine degli Architetti della provincia di Firenze al n. 7327)

PROPRIETA'

IMMOBILIARE ACROS S.R.L.
SOCIO UNICO
VIA V. VENETO, 116 - 00187 ROMA
P. IVA/C.F. 12638851001

A TERMINI DI LEGGE SI RISERVA LA PROPRIETA' DEL PRESENTE ELABORATO CON DIVIETO DI RIPRODUZIONE E/O DIVULGAZIONE A TERZI SENZA SPECIFICA AUTORIZZAZIONE