PARTICELLA n° 63

Pianta livello -3,10m
1 : 200

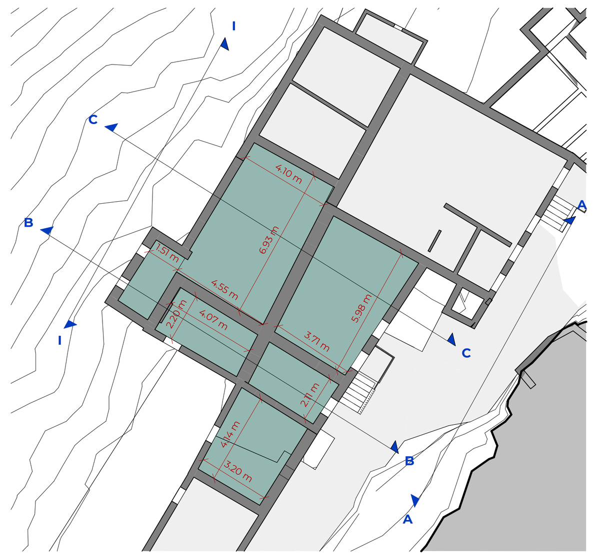

Pianta livello +0,00m
1 : 200

Pianta livello +2,94m
1 : 200

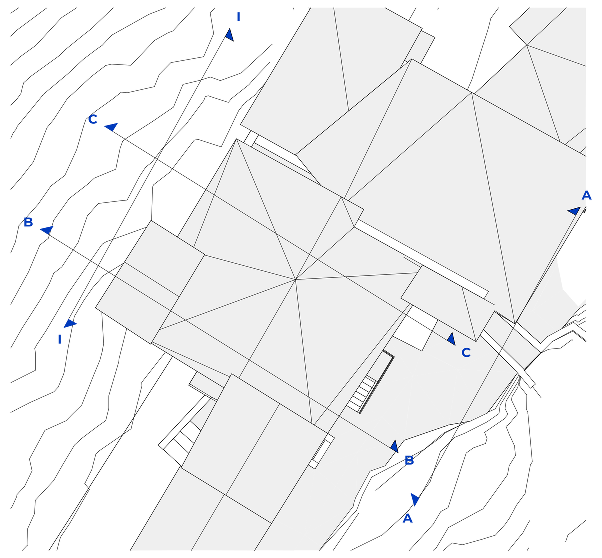

Pianta coperture
1 : 200

Lotto Intervento	N° Particella Catastale	N° Isolato	N° Unità Immobiliare
2B	63	2	2G

Piano	Unità	Destinazione d'uso	Area
L0			87.91 m²
L0			87.91 m²
L1			87.91 m²
L1			87.91 m²
L-1			79.94 m²
L-1			79.94 m²
Area totale			255.77 m²

	Note
Mantenimento muratura esterna, demolizioni interne solai e tetti	

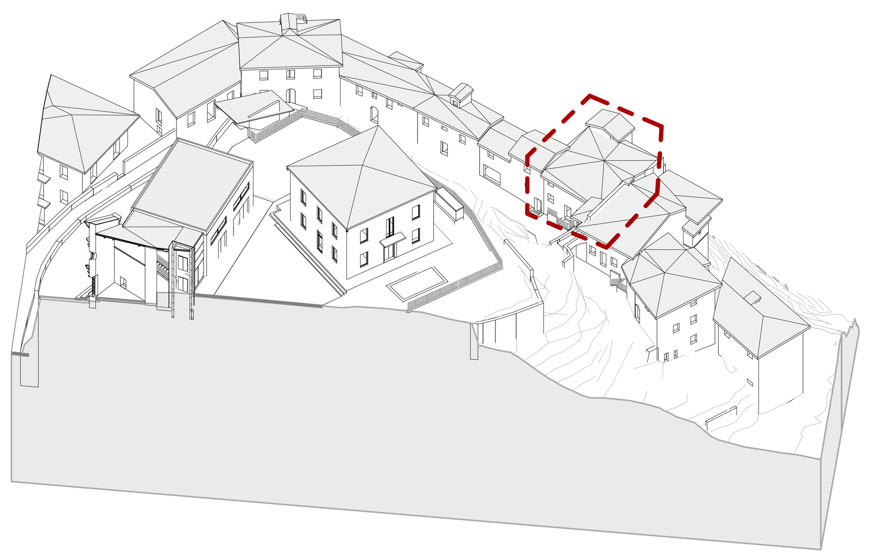

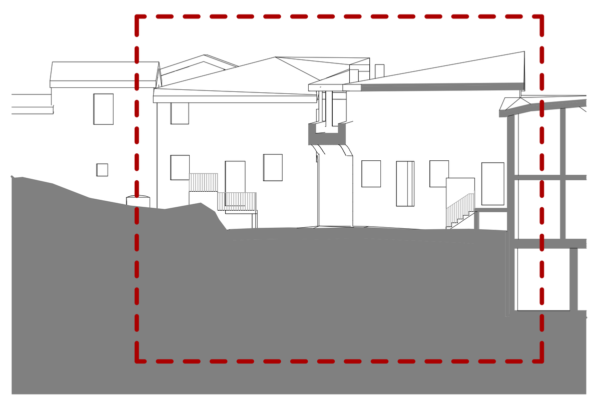

Prospetto A-A'
1 : 200

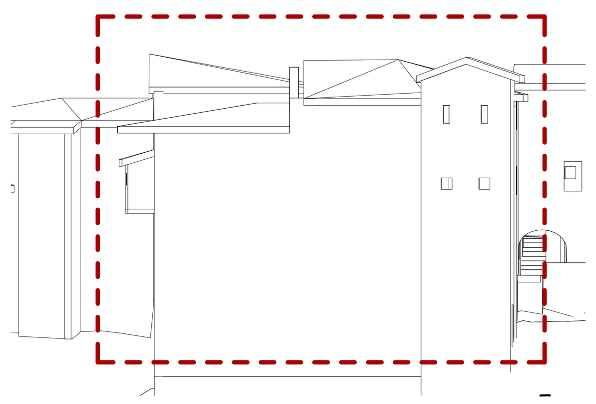

Prospetto I-I'
1 : 200

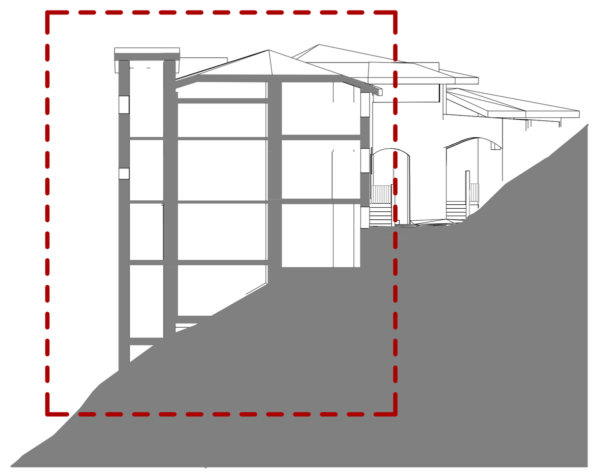

Sezione B-B'
1 : 200

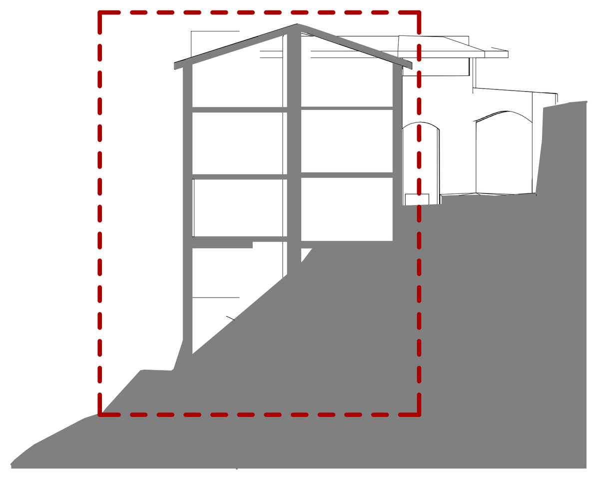

Sezione C-C'
1 : 200

PARTICELLA n° 65

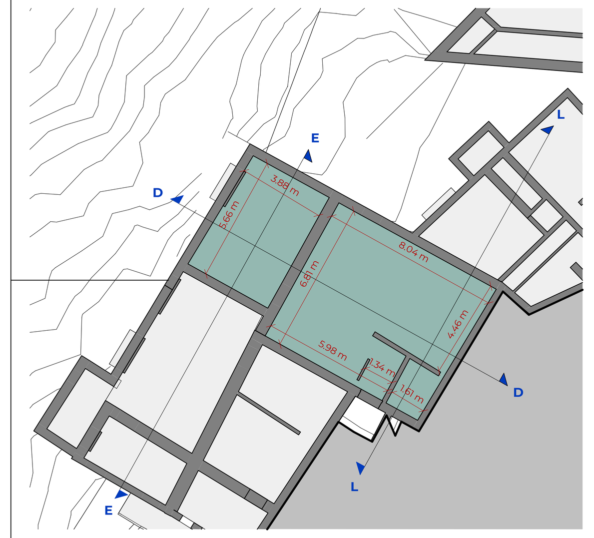

Pianta livello -3,15 m
1 : 200

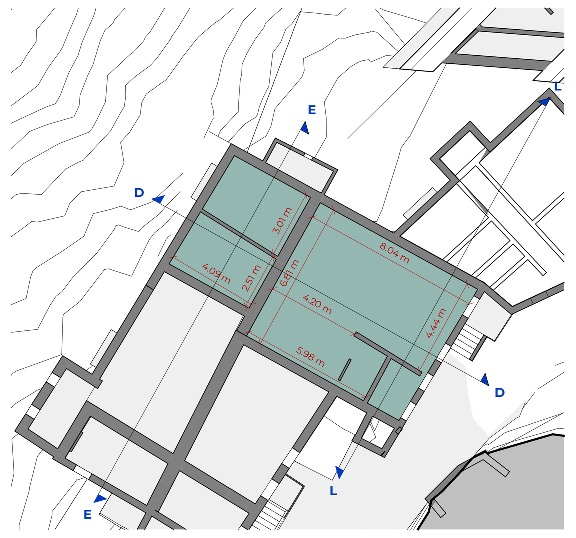

Pianta livello +0,00m
1 : 200

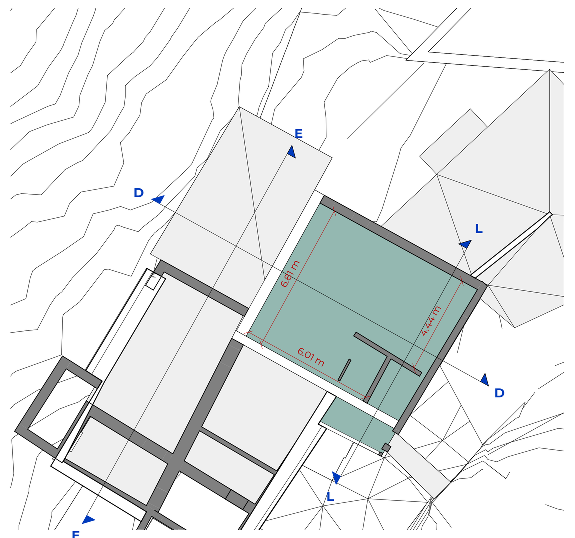

Pianta livello +4,15m
1 : 200

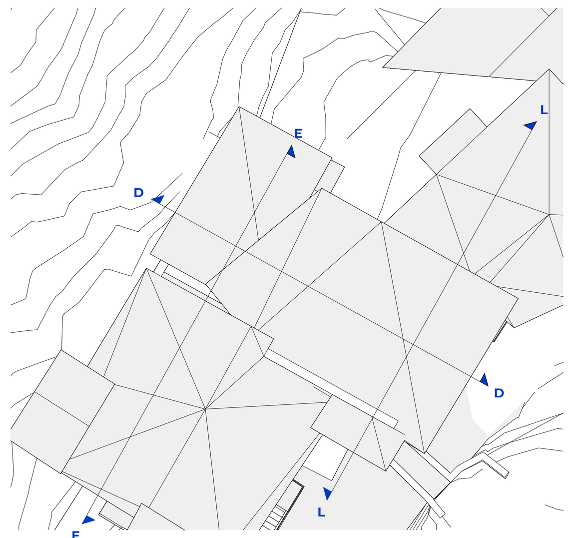

Pianta coperture
1 : 200

Lotto Intervento	N° Particella Catastale	N° Isolato	N° Unità Immobiliare
2B	65	2	2H

Piano	Unità	Destinazione d'uso	Area
L0			74.66 m²
L0			74.66 m²
L1			52.78 m²
L1			52.78 m²
L-1			78.79 m²
L-1			78.79 m²
Area totale			206.22 m²

	Note
Mantenimento muratura esterna, demolizioni interne solai e tetti	

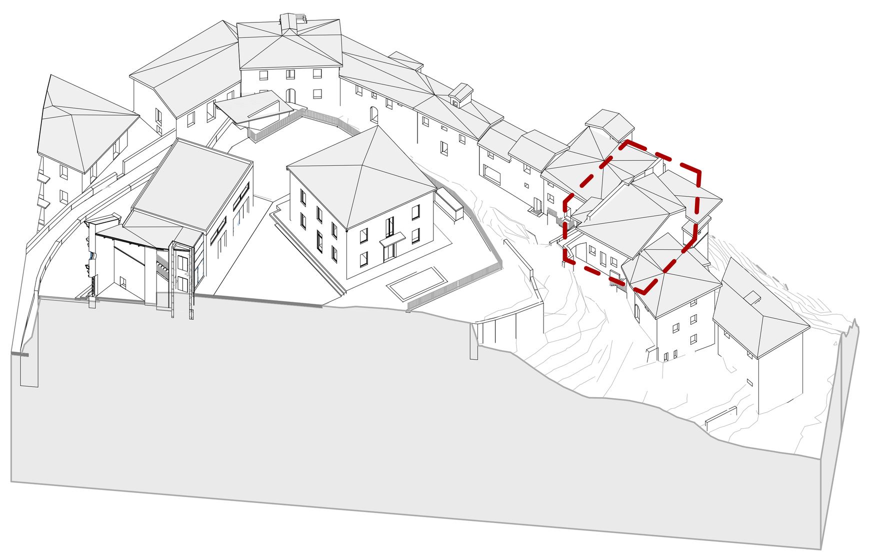

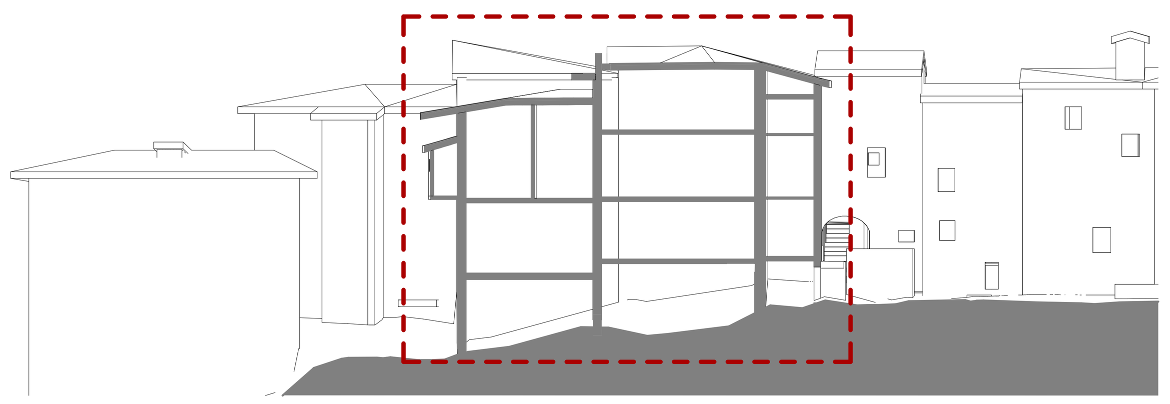

Sezione E-E'
1 : 200

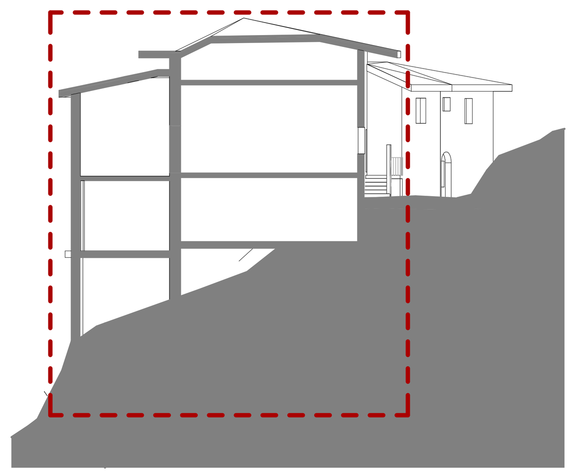

Sezione D-D'
1 : 200

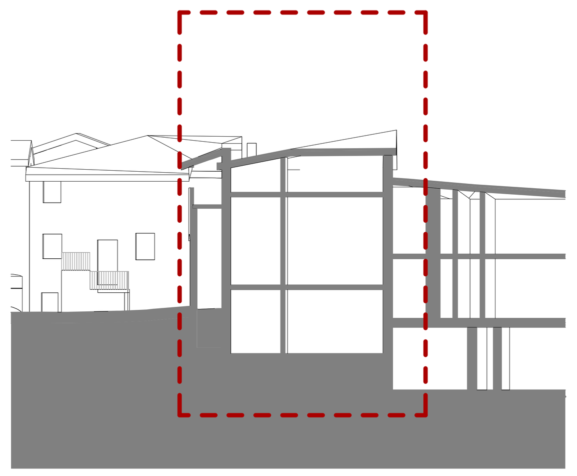

Sezione L-L'
1 : 200

PARTICELLA n° 66

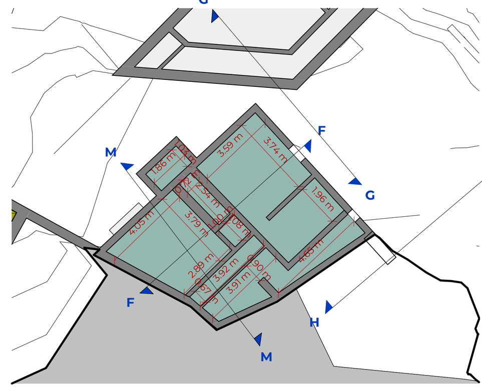

Pianta livello -3,20m
1 : 200

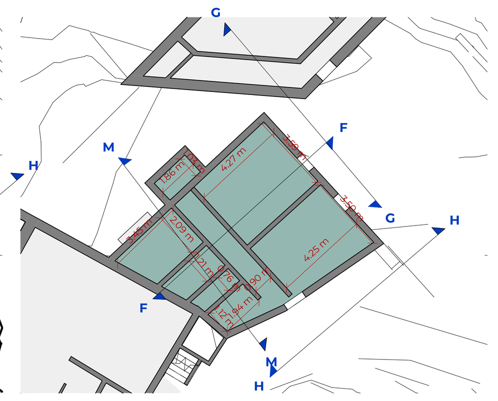

Pianta livello +0,00m
1 : 200

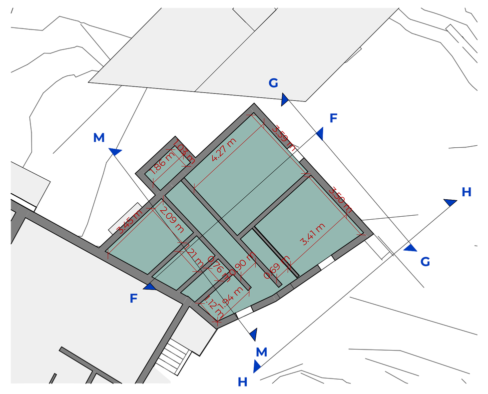

Pianta livello +2,87m
1 : 200

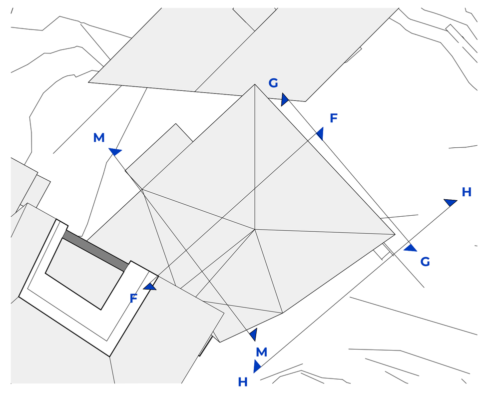

Pianta coperture
1 : 200

Lotto Intervento	N° Particella Catastale	N° Isolato	N° Unità Immobiliare
2B	66	2	2L

Piano	Unità	Destinazione d'uso	Area
L0			51.01 m²
L0			51.01 m²
L1			100.61 m²
L1			100.61 m²
Area totale			151.62 m²

	Note
Mantenimento muratura esterna, demolizioni interne solai e tetti	

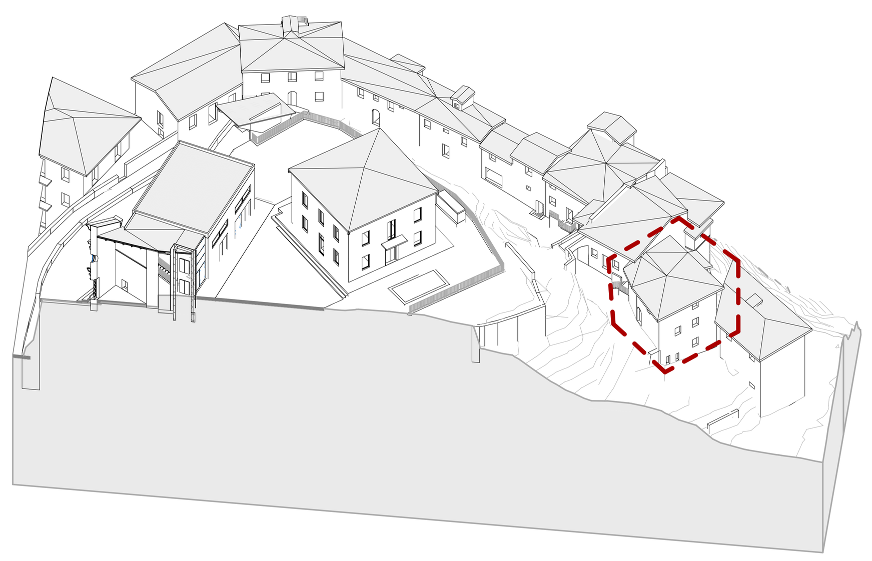

Prospetto G-G'
1 : 200

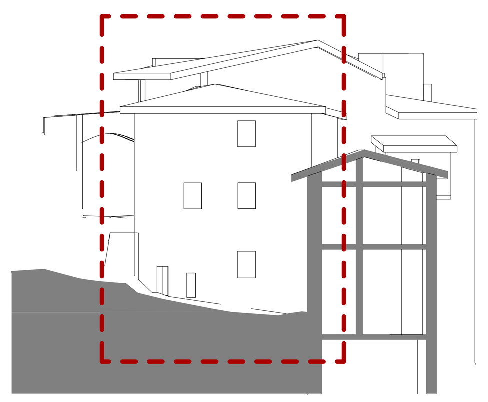

Prospetto H-H'
1 : 200

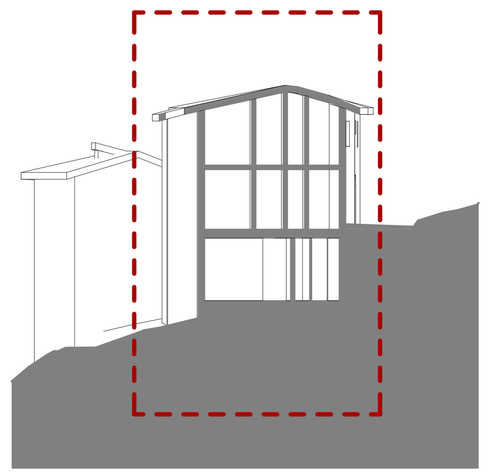

Sezione M-M'
1 : 200

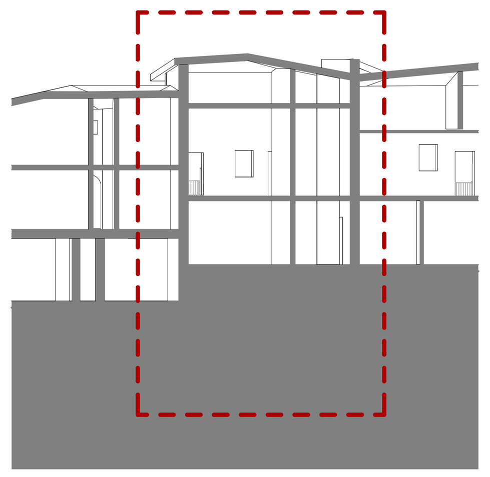

Prospetto F-F'
1 : 200

PARTICELLA n° 68

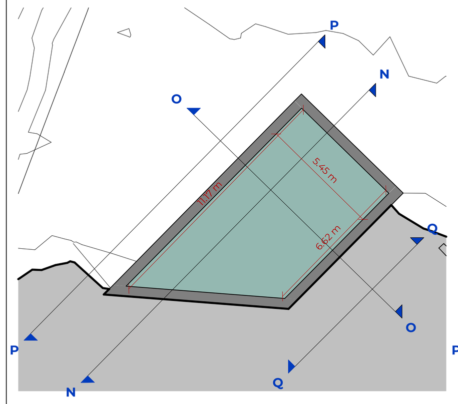

Pianta livello -3,24m
1 : 200

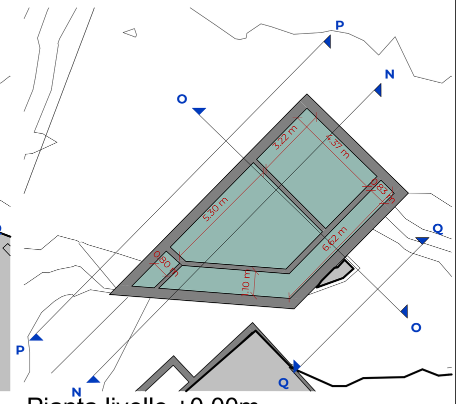

Pianta livello +0,00m
1 : 200

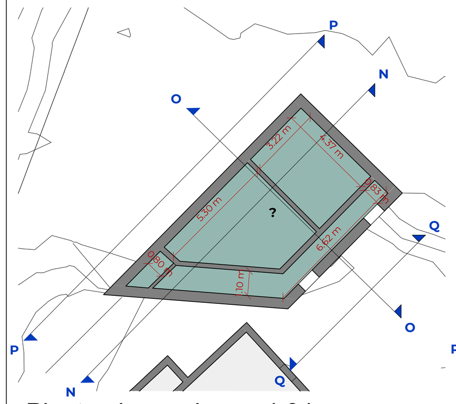

Pianta piano primo + 4,04m
1 : 200

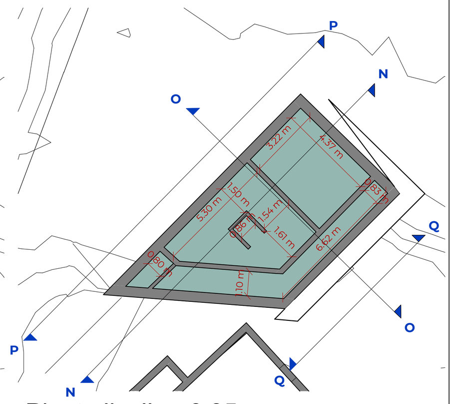

Pianta livello +6.85m
1 : 200

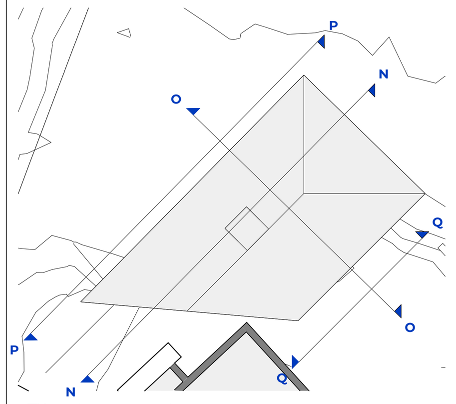

Pianta coperture
1 : 200

Lotto Intervento	N° Particella Catastale	N° Isolato	N° Unità Immobiliare
2B	68	2	2M

Piano	Unità	Destinazione d'uso	Area
L0			51.01 m²
L0			51.01 m²
L1			100.61 m²
L1			100.61 m²
Area totale			151.62 m²

	Note
Mantenimento muratura esterna, demolizioni interne solai e tetti	

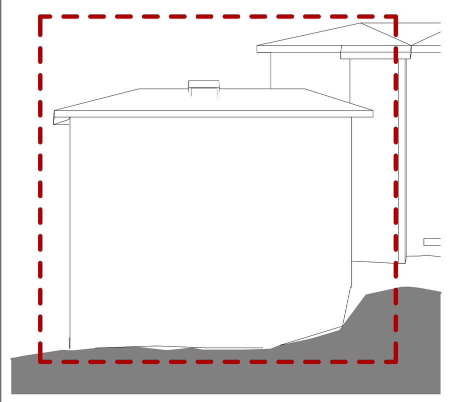

Prospetto P-P'
1 : 200

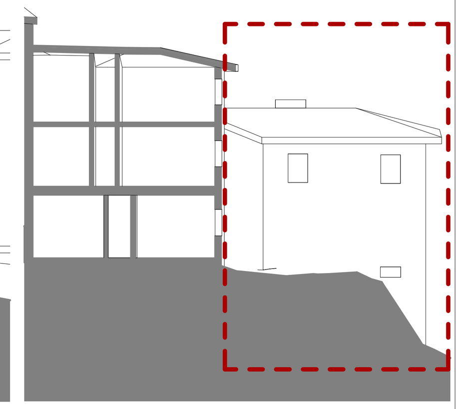

Prospetto Q-Q'
1 : 200

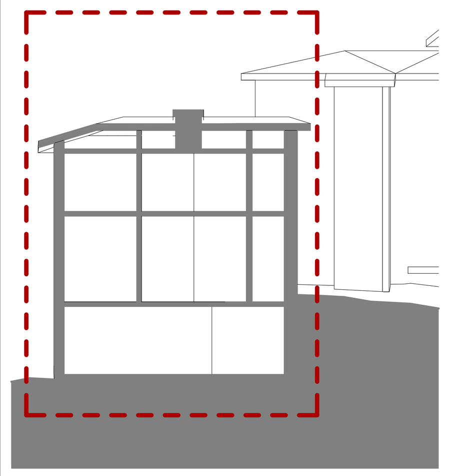

Sezione N-N'
1 : 200

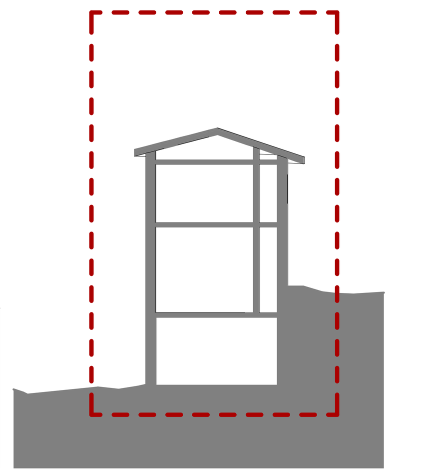

Sezione O-O'
1 : 200

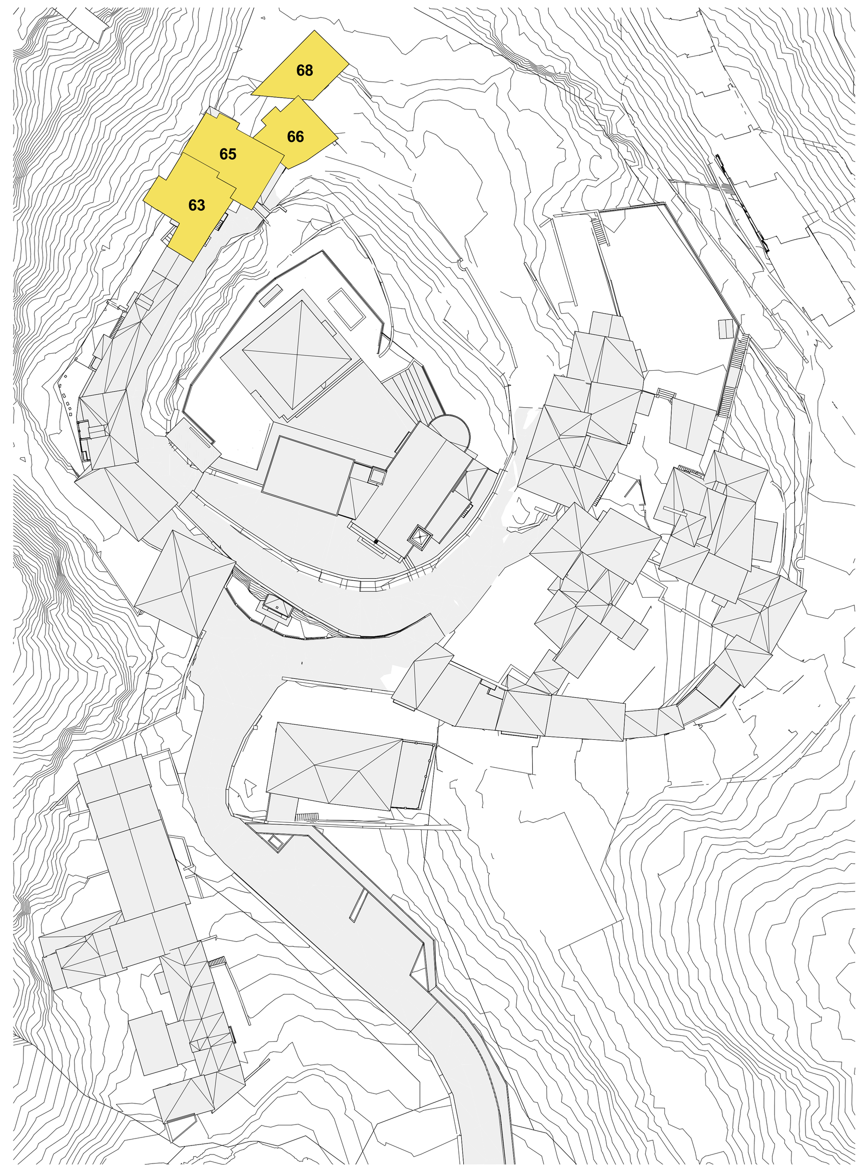

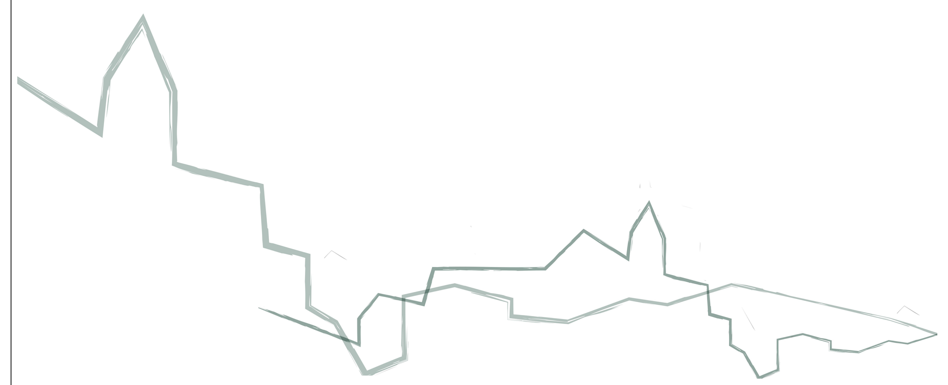

PROGETTO ARCHITETTONICO

ARCHEA

ARCHEA ASSOCIATI
Lungarno Benvenuto Cellini, 13
50125 Firenze (FI)
+39 055 6580127
archea.associati.srl@pec.it

ARCHITETTO
Arch. Giovanni Polazzi

PROGETTO STRUTTURALE, IMPIANTI E ANTINCENDIO

GPA Partners
via Leone X, 3
52129, Firenze (FI)
+39 055 468291
info@gpapartners.com

INGEGNERE
Ing. Giovanni Cardinale

PROGETTO DI RESTAURO

Valentini Ventura Restauro Opere D'arte srl
Via Camillo Benso Conte di Cavour, 169
50019 Sesto Fiorentino (FI)

DOTT.
Dott.ssa Daniela Valentini

PROGETTO ACUSTICO

Sacha Slim Bouhageb
Via Pian d'Albero, 4
50012 Bagno a Ripoli (FI)
+39 055 5392104
ssb@2sb.it

INGEGNERE
Ing. Sacha Slim Bouhageb

Finanziato dall'Unione europea
NextGenerationEU

MISSIONE 1: Digitalizzazione, innovazione, competitività e cultura

COMPONENTE 3: Cultura 4.0

MISURA 2: "Rigenerazione di piccoli siti culturali, patrimonio culturale, religioso e rurale"

INVESTIMENTO 2.1: " Attrattività dei borghi storici"

Linea d'intervento A Progetti pilota per la rigenerazione culturale, sociale ed economica dei borghi a rischio abbandono e abbandonati

PROGETTO IDRAULICO

Chiarini Associati Ingegneria Civile Ambientale
Via Galileo Ferraris, 63
52100 Arezzo

INGEGNERE
Ing. Remo Chiarini

VERIFICA ARCHEOLOGICA

STUDIO MATTIOLI
Via Santo Stefano, 30
40125 Bologna (BO)
+39 051 6449001
studio.mattioli@studiomattioli.com

DOTT.
Dott. Gonzalez Muro

PROGETTO
Rigenerazione culturale, sociale ed economica dell'antico Borgo di Castelnuovo in Avane
ACDC-AVANE CENTRALE CREATIVA (CUP: G37B22000180006) LOTTO FUNZIONALE 2B
PFTE art 23 comma 5 bis, 6 D.Lgs 50/2016

INDIRIZZO
Castelnuovo dei Sabbioni
Comune di Cavriglia 52022 (AR), Italia

COMMITTENTE
Comune di Cavriglia

INDIRIZZO
Viale Principe di Piemonte, 9
52022 Cavriglia AR

CODICE ELABORATO
PFTE-SF-2B-5.3.2-R_0

ELABORATO
PIANTA-SEZIONI E PROSPETTI PARTICELLE 63-65-66-68

FASE DI PROGETTO - DISCIPLINA

REVISIONE N°	DATA	DESCRIZIONE
1	20-03-2024	Prima emissione

SCALA
1:200

DATA
20-03-2024

SPAZIO RISERVATO ALL'AMMINISTRAZIONE

La riproduzione del presente disegno è vietata a termini di legge senza l'esprezza preventiva autorizzazione