


PLANIMETRIA SOTTOSERVIZI [1:100]

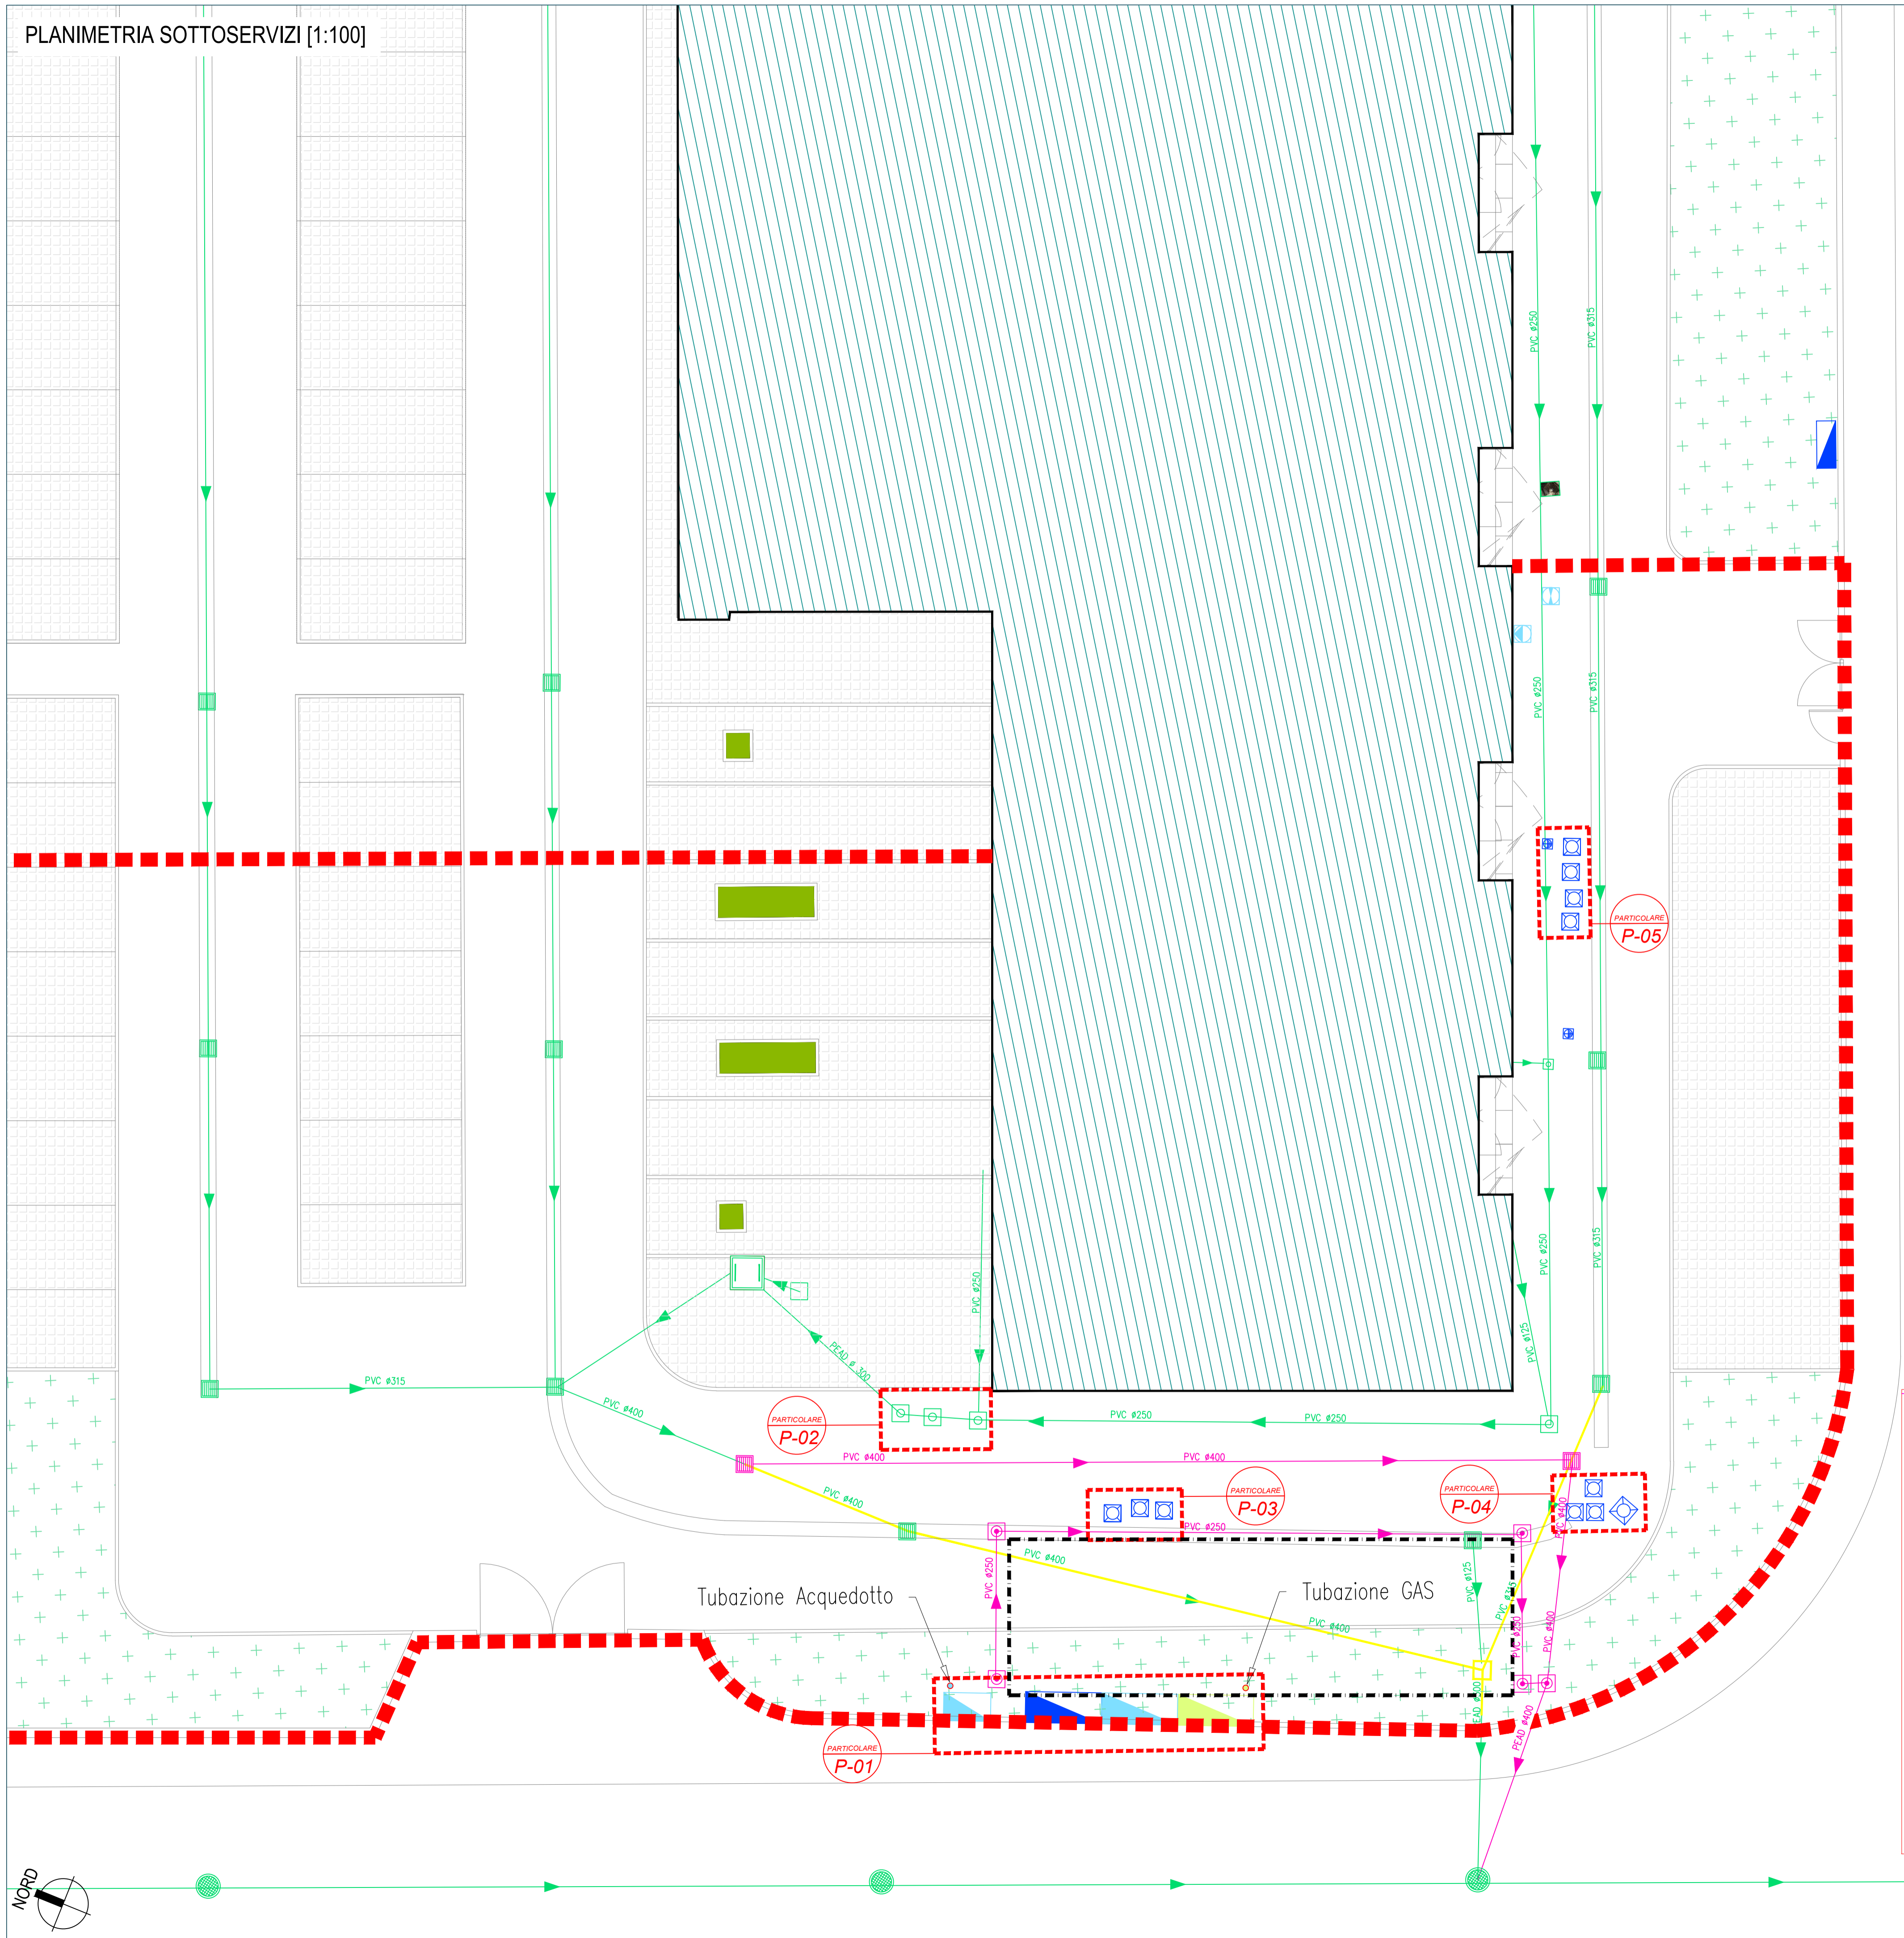

**PARTICOLARE P-01**

**PARTICOLARE P-02**

**PARTICOLARE P-03**

**PARTICOLARE P-04**

**PARTICOLARE P-05**

**LEGENDA**

- Limite Appalto
- Rete di scarico acque meteoriche esistente
- Rete di scarico acque meteoriche esistente da demolire
- Rete di scarico acque meteoriche in progetto
- Finitimeto nuovo edificio
- Pozzetto 50x50 con griglia corabile esistente
- Pozzetto 50x50 con chiusura corabile esistente
- Chiusura collettore meteoriche esistente
- Chiusura lapstone vasca accumulato meteoriche
- Pozzetto 50x50 con griglia corabile in progetto
- Pozzetto 50x50 con chiusura corabile in progetto
- Pozzetto 50x50 con chiusura corabile esistente
- Pozzetto 40x40 con padina di messa a terra
- Pozzetto ingresso acquedotto edificio esistente
- Pozzetto con subintento acquedotto
- Superficie a verde
- Superficie stali outo in lazzetti di dis
- Alcove
- Edificio esistente
- Vano Sottoservizi Energia Elettrica
- Vano Contatori Sottoservizi Acquedotto
- Vano Contatori Sottoservizi Gasdotto

**REALIZZAZIONE DI UN OSPEDALE DI COMUNITA' SITUATO IN VIA STRASBURGO, LOC. BOMBA, COMUNE DI CAVRIGLIA (AR)**

**PROGETTO DI FATTIBILITA' TECNICO ECONOMICA**  
(D.LGS 50/2016 - LL.GC. - MIMS Luglio 2021)

**COMMITTENTE:**  
AZIENDA USL TOSCANA SUD EST

**PROGETTISTA INCARICATO RESPONSABILE INTEGRAZIONE ATTIVITA' SPECIALISTICHE:**  
ING. GIOVANNI CARDINALE

**DIRETTORI TECNICI:**  
ING. VALENTINA CARDINALE - Coordinamento operativo  
ING. MATTEO GESTRI - Impianti e Acustica

**COLLABORATORI AL PROGETTO:**  
LETIZIA MAGHERINI - Architettura  
LAURA BENETTI - Project Engineer  
ANDREA GIUNTI - Impianti meccanici  
ALESSIO COMPARINI - Impianti elettrici  
AGOSTINO SACCONI - Rilievi laser scanner  
GIOACCHINO GUALTIERI - Visual Artist

**COORDINATORE DELLA SICUREZZA IN FASE DI PROGETTAZIONE:**  
ING. GIOVANNI CARDINALE

**OGGETTO:**  
Stato Attuale - Sottoservizi

**NOME FILE:** C22079\_O\_PF\_AR02\_R0

**NUMERO PRATICA:** C22079

**SCALA:** AR02

REV.	DATA	ESEG.	CONTR.	APPROV.	DESCRIZIONE
R0	30/09/2022	AS/ACIAG	VC/IMG	GC	EMISSIONE

**GPA** ARCHITECTURE ENGINEERING PROJECT MANAGEMENT CONSULTING

**IPARTNERS**

AZIENDA CON SISTEMA DI GESTIONE QUALITA' CERTIFICATO DA DNV GL 4500 9001

