



LEGENDA

-  Curva di livello (equidistanza 2 m)
-  Curva di livello ausiliaria (equidistanza 1 m)
-  Strada nuova e strisce di margine carreggiata
-  Bianchina
-  Segnale di precedenza - STOP
-  Segnale di divieto - Limite velocità 30 km/h
-  Segnale di pericolo - Discesa pericolosa con pendenza dal 16%
-  Segnale di pericolo - Restringimento carreggiata
-  Piazzola di sosta
-  Canaletta in terra
-  Tubo corrugato Ø = 600
-  Quercus robur
-  Acer campestre

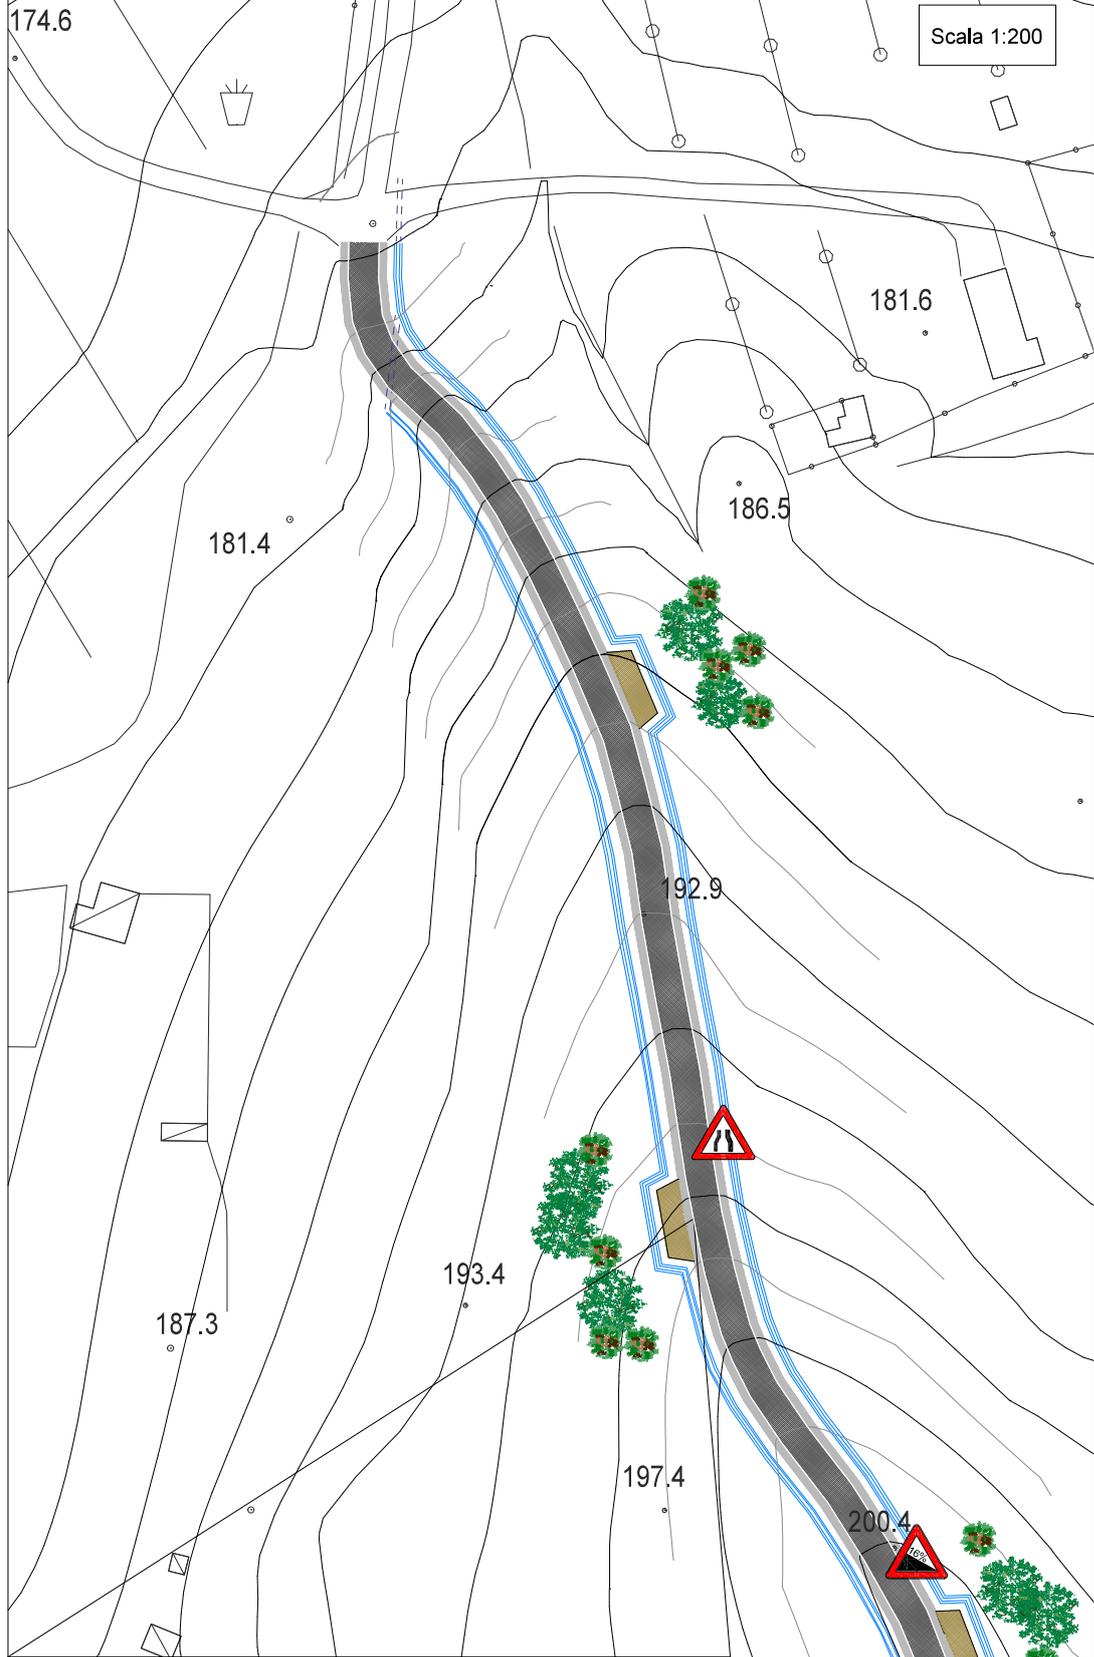

Dettaglio strisce di margine carreggiata

Scala 1:100

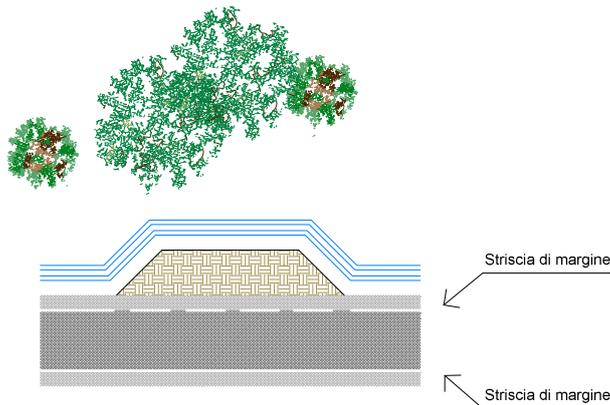

| | | |
|--|--|--------------------|
| COMUNE DI CAVRIGLIA | | 2019 |
| PROVINCIA DI AREZZO | | |
| <p>TAVOLA PDE-TB6 <small>Protezione impianti</small></p> | | |
| <p>PRIMA PERIPIA DI VARIANTE AL PROGETTO DEFINITIVO ED ESECUTIVO DI STABILIZZAZIONE DEL MOVIMENTO FRANOSO CHE INTERESSA LA STRADA COMUNALE DELLA MONTANINA LOCALITÀ: Montanina</p> | | |
| Segnaletica stradale | | |
| <p>COMMITTENTE: Amministrazione Comunale</p> | | <p>SCALE VARIE</p> |

