COMUNE DI CAVRIGLIA (c_c407) - Codice AOO: A57A028 - Reg. nr.0003126/2025 del 26/02/2025

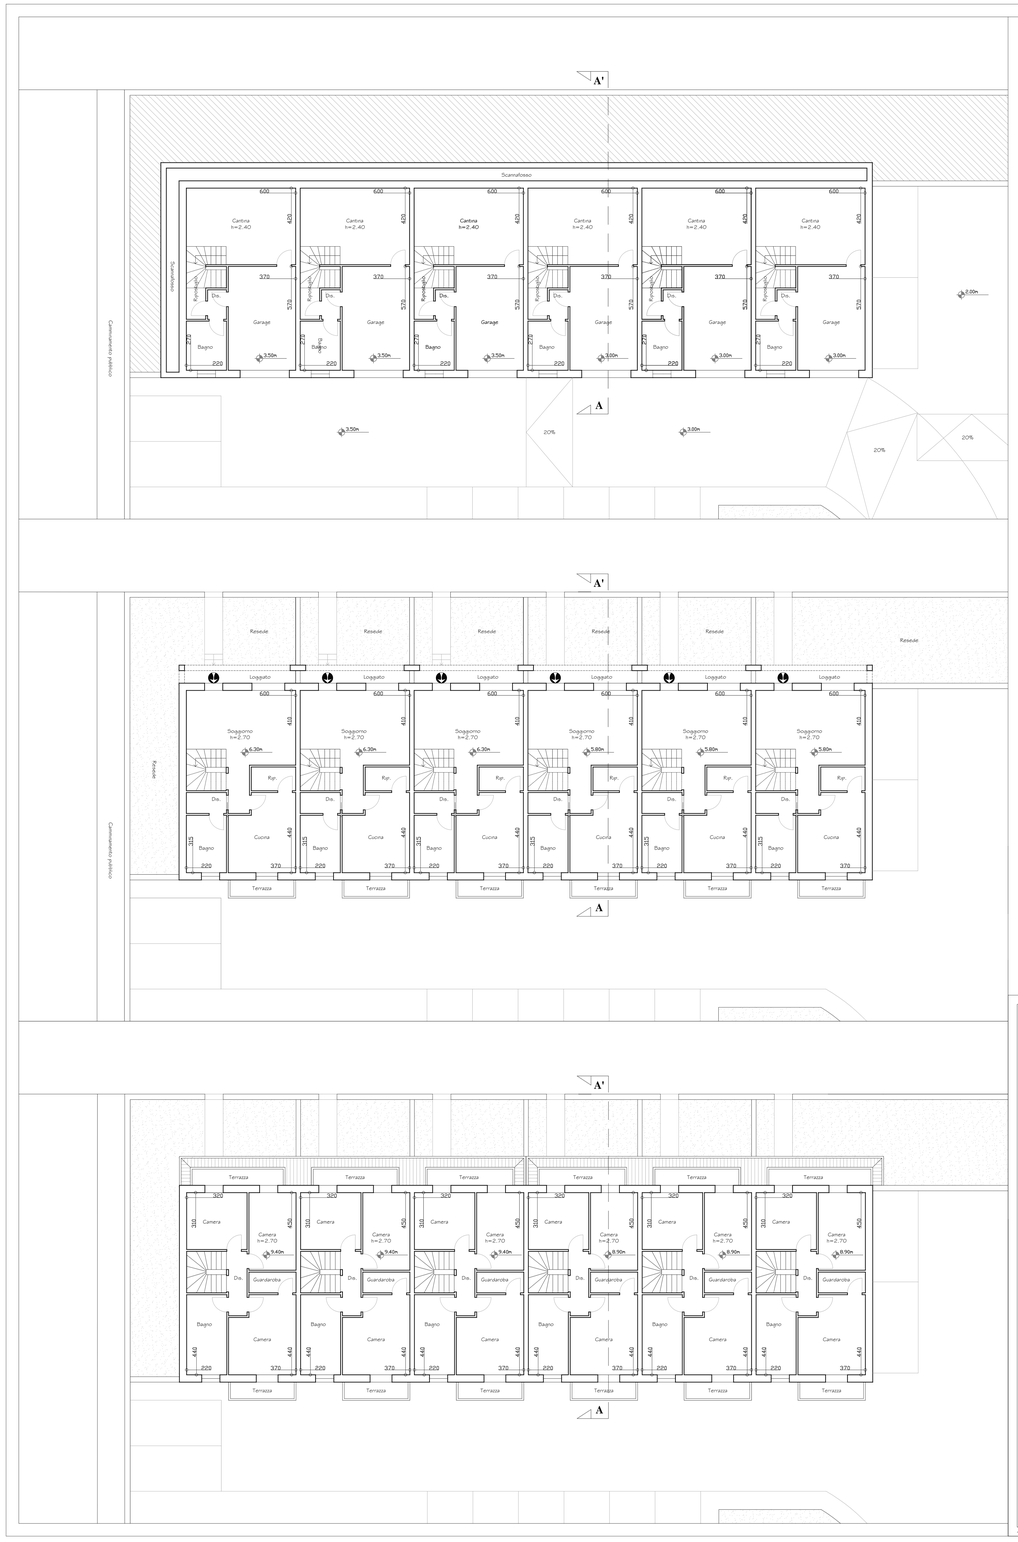

GTA srl – Gruppo Tecnico Associato srl
Piazza della Costituzione n.96, 50064 Figline e Incisa Valdarno (FI)
Via Aldo Moro n.5 52022 Cavriglia (AR)
Tel. 0558335562/055966180 – fax 0558336651
P.IVA 01825420486 – Cod. Fisc. 03825420486
E-mail: info@gta.firenze.it – pec: gruppotecnicoassociato@pec.it – www.gta.firenze.it

INTI GENERALI COMUNE DI CAVRIGLIA PROVINCIA AREZZO VIA/LOC. VACCHERECCIA PROPRIETA' IMMOBILIARE ACROS SRL	PROGETTO VARIANTE C PIANO DI LOTTIZZAZIONE IN LOCALITA' VACCHERECCIA - INTERVENTO DI TRASFORMAZIONE URBANISTICA "C-V3"

ELABORATO

PIANTE FABBRICATO LOTTO 2

TAVOLA: A09/a

SCALA RAPPRESENTAZIONE:

N° ARCHIVIO	FILE	FILE STAMPA
052/2020 C	052/2020_A00cbvariante.dwg	----------
DATA REVISIONE	REVISIONE	DISEGNATORE
DICEMBRE 2024	----------	----------

VARIANTE	DATA REVISIONE	DISEGNATORE	REVISIONE	OGGETTO

SPAZIO A DISPOSIZIONE DELL'ENTE PER TIMBRI E FIRME

TIMBRI E FIRME

PROGETTISTA

ORDINE DEGLI ARCHITETTI DELLA PROVINCIA DI FIRENZE

Dott. Arch. Daniele Chiari
(Ordine degli Architetti della provincia di Firenze al n. 1527)

PROPRIETA'

IMMOBILIARE ACROS s.r.l.
SOCIETÀ UNICA
VIA F. FENETTA, 69 - 00197 ROMA
P. IVA/C.F. 14528681001

A TERMINI DI LEGGE SI RISERVA LA PROPRIETA' DEL PRESENTE ELABORATO CON DIVIETO DI RIPRODUZIONE ED DIVULGAZIONE A TERZI SENZA SPECIFICA AUTORIZZAZIONE