COMUNE DI CAVRIGLIA (c_c407) - Codice AOO: A57A028 - Reg. nr.0003126/2025 del 26/02/2025

PIANO QUOTATO Scala 1:500

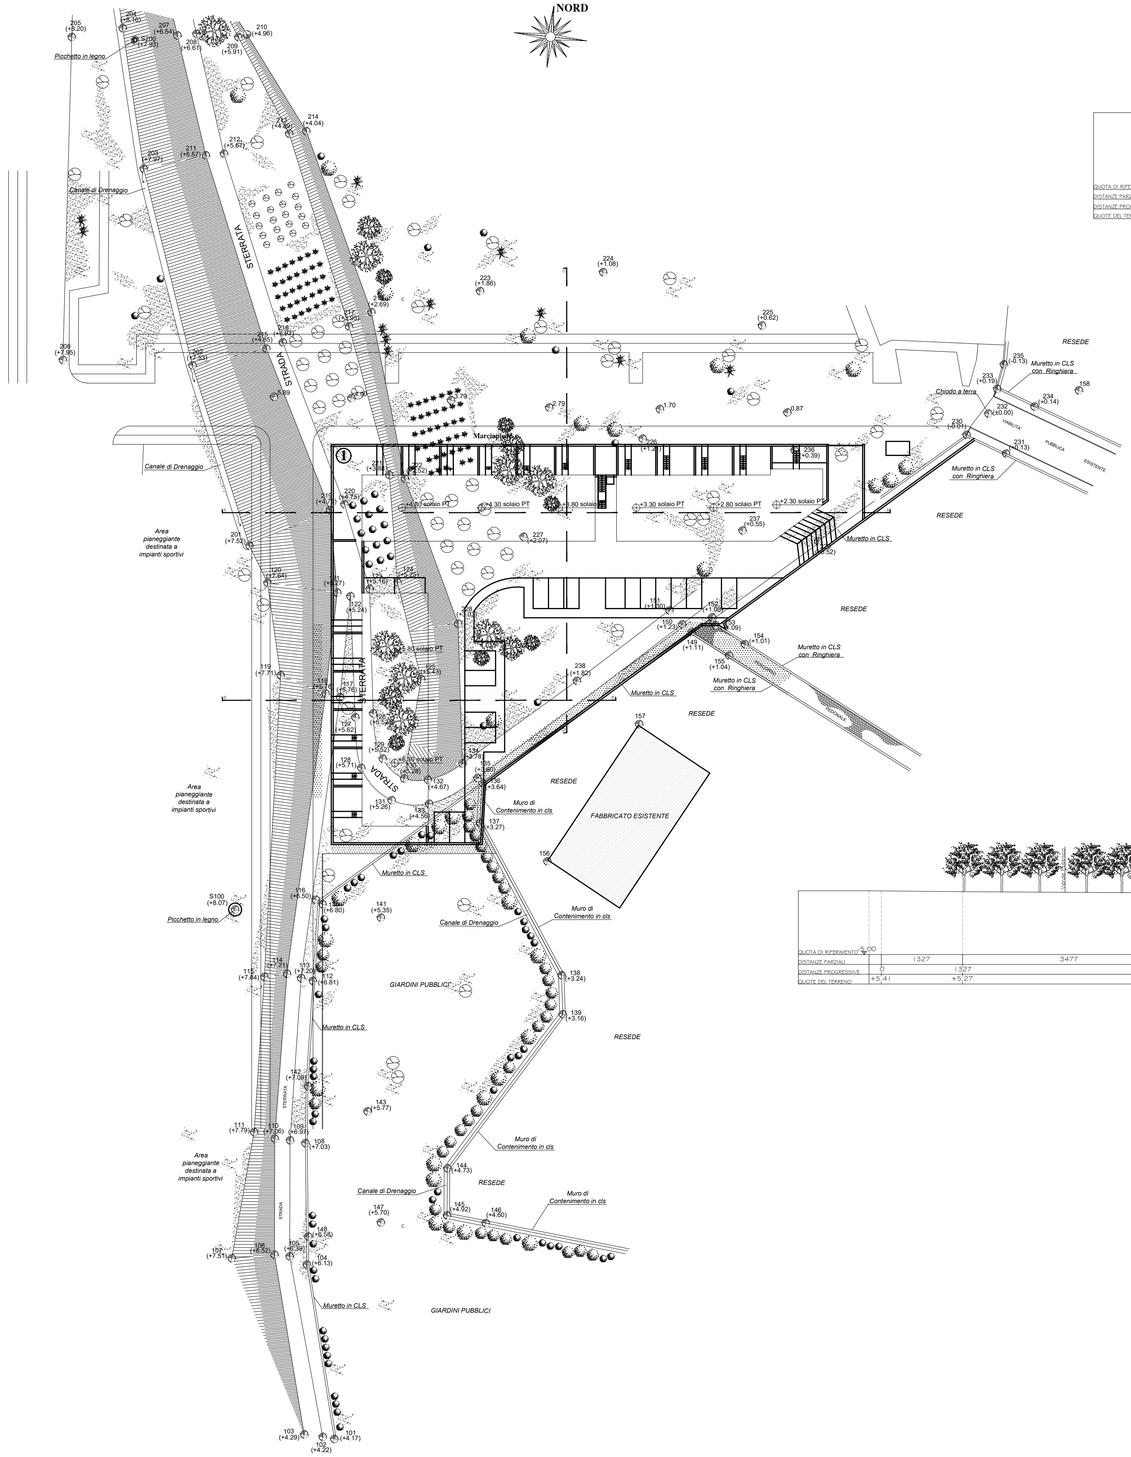

Sezione Terreno A-A
Scala 1:500

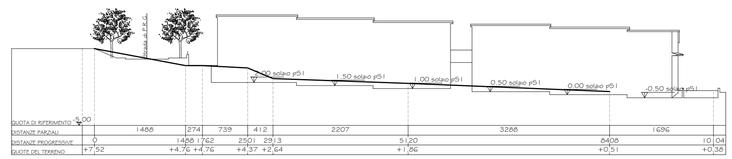

QUOTA DI RIFERIMENTO	0.00												
DISTANZE PARZIALI		1488		274	739	412	2207		3288		1696		
DISTANZE PROGRESSIVE	0		1488	1762	2501	2913		5120		8408		10104	
QUOTE DEL TERRENO	+7,52		+4,76	+4,76	+4,37	+2,64		+1,86		+0,51		+0,38	

Sezione Terreno B-B
Scala 1:500

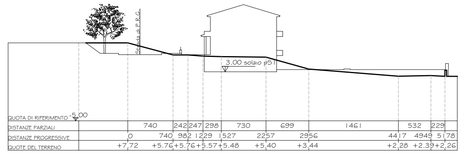

QUOTA DI RIFERIMENTO	0.00										
DISTANZE PARZIALI		740	242	247	286	730	699	1461	532	229	
DISTANZE PROGRESSIVE	0	740	982	1229	1527	2257	2956	4417	4949	5178	
QUOTE DEL TERRENO	+7,72	+5,76	+5,76	+5,57	+5,48	+5,40	+3,44	+2,28	+2,39	+2,26	

Sezione Terreno C-C
Scala 1:500

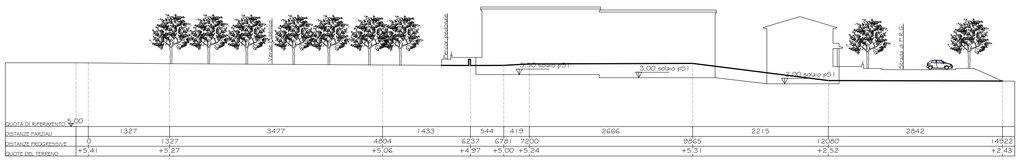

QUOTA DI RIFERIMENTO	0.00									
DISTANZE PARZIALI		1327	3477	1433	544	419	2666	2215	2842	
DISTANZE PROGRESSIVE	0	1327	4804	6237	6781	7200	9865	12080	14922	
QUOTE DEL TERRENO	+5,41	+5,27	+5,06	+4,97	+5,00	+5,24	+5,31	+2,52	+2,43	

Sezione Terreno D-D
Scala 1:500

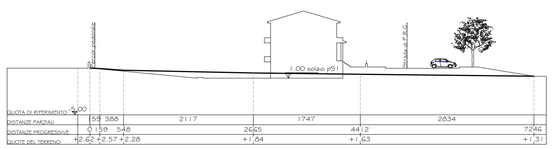

QUOTA DI RIFERIMENTO	0.00					
DISTANZE PARZIALI		159	386	2117	1747	2834
DISTANZE PROGRESSIVE	0	159	546	2665	4412	7246
QUOTE DEL TERRENO	+2,62	+2,57	+2,28	+1,84	+1,63	+1,31

GTA Gruppo Tecnico Associato
GTA srl – Gruppo Tecnico Associato srl
Piazza della Costituzione n.96, 50064 Figline e Incisa Valdarno (FI)
Via Aldo Moro n.3 52022 Cavriglia (AR)
Tel. 0558335562/055966185 – fax 0558336651
P.IVA 03825420486 – Cod. Fisc. 03825420486
E-mail: info@gta.firenze.it – pec: gruppotecnicoassociato@pec.it – www.gta.firenze.it

DATI GENERALI

COMUNE DI	CAVRIGLIA
PROVINCIA	AREZZO
VIA/LOC.	VACCHERECCIA
PROPRIETA'	IMMOBILIARE ACROS SRL

PROGETTO

VARIANTE C
PIANO DI LOTTIZZAZIONE IN LOCALITA' VACCHERECCIA -
INTERVENTO DI TRASFORMAZIONE URBANISTICA "C-V3"

ELABORATO

PIANO QUOTATO E SEZIONI TERRENO
STATO VARIATO

FIRME E TIMBRI

PROGETTISTA

Dott. Arch. Zaramia Vellani
(Ordine degli Architetti della provincia di Firenze al n. 7327)

TAVOLA: A05/b

SCALA RAPPRESENTAZIONE:

N° ARCHIVIO	FILE	FILE STAMPA
052/2020 C	0522020_A00lotvariante.dwg	.....
DATA REVISIONE	REVISIONE	DESIGNATORE
DICEMBRE 2024	.....	.....

VARIANTE	DATA REVISIONE	DESIGNATORE	REVISORE	OGGETTO

PROPRIETA'

IMMOBILIARE ACROS S.R.L.
SOCIO UNICO
VIA V. VENETO, 116 - 00187 ROMA
P. IVA/C.F. 12638851001

SPAZIO A DISPOSIZIONE DELL'ENTE PER TIMBRI E PARERI

A TERMINI DI LEGGE SI RISERVA LA PROPRIETA' DEL PRESENTE ELABORATO CON DIVIETO DI RIPRODUZIONE E/O DIVULGAZIONE A TERZI SENZA SPECIFICA AUTORIZZAZIONE